


COORDENADAS GEOGRAFICAS	DESCRIÇÃO	LATITUDE	LONGITUDE
REFORMA POSTO DE SAÚDE	CACHEIRA DE PAJEÚ	15°57'56.27"S	41°29'48.16"O

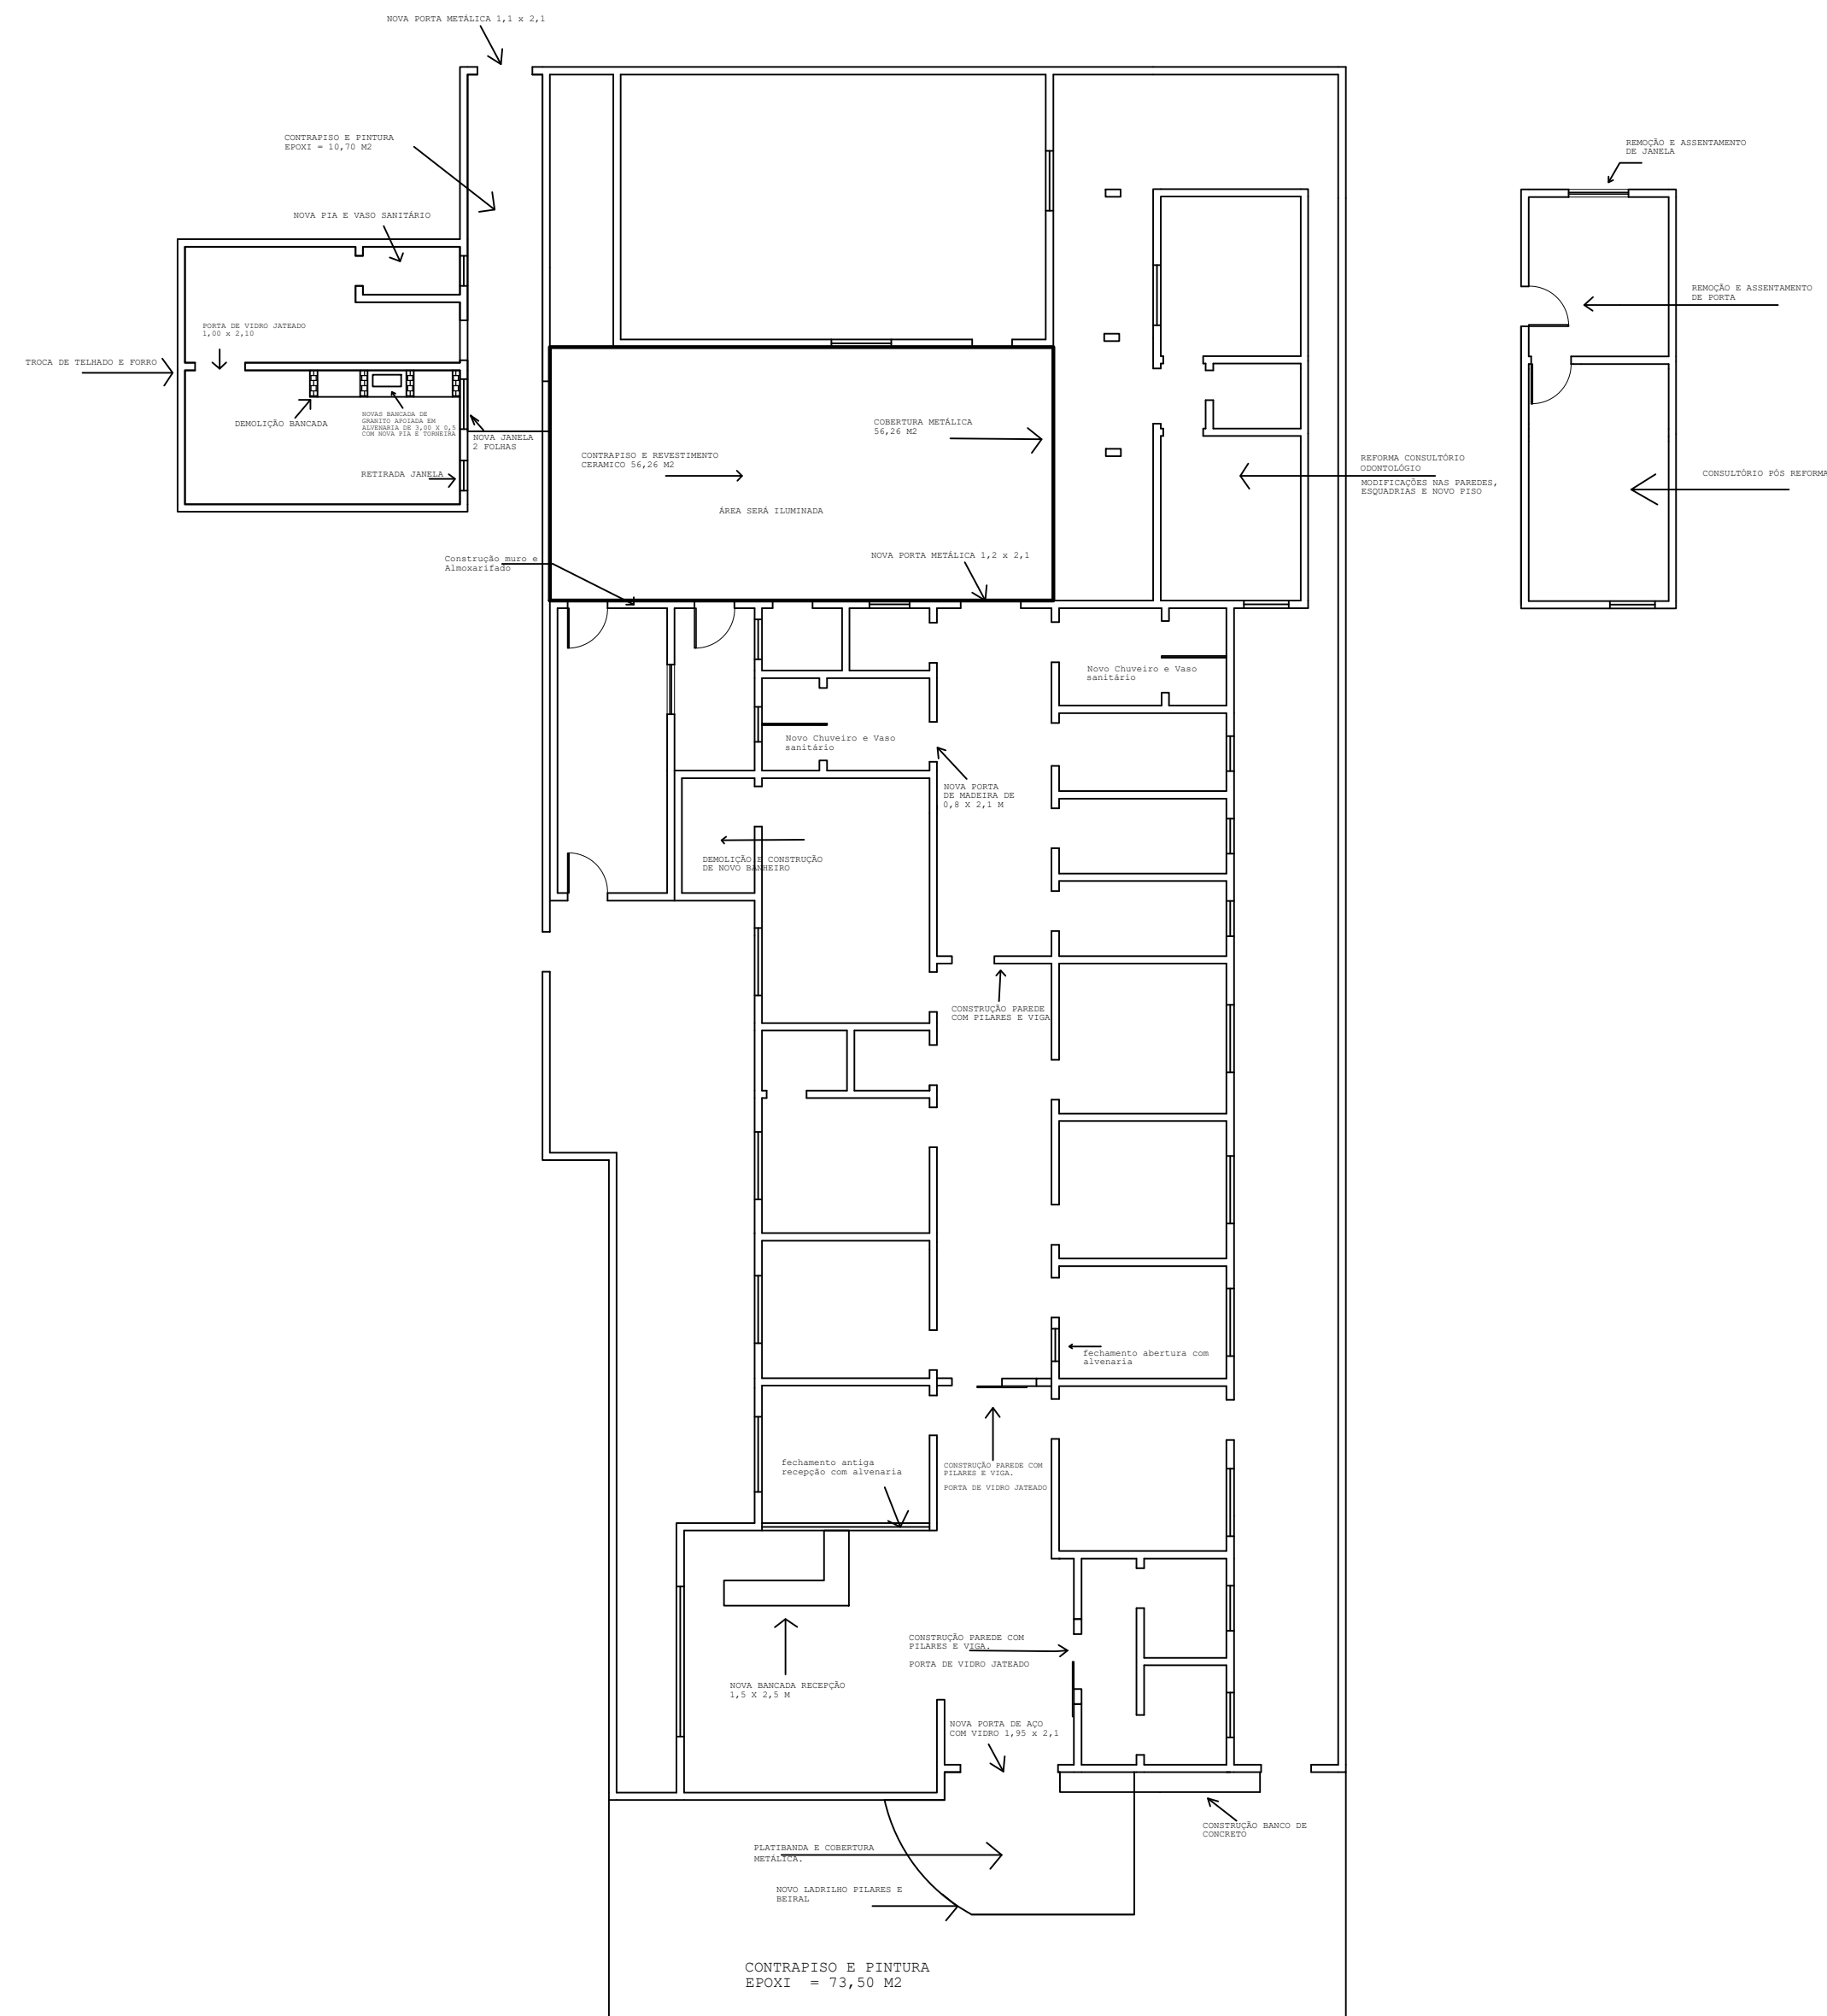

PLANTA BAIXA
ESCALA 1:200

RESPONSÁVEL TÉCNICO		LUCAS RODRIGUES SANTOS CREA MG Nº 169065/D	
PROPRIETÁRIO		PREFEITURA MUNICIPAL DE CACHOEIRA DE PAJEÚ CNPJ: 18.414.599/0001-75	
LOCAL: PRAÇA RUI BARBOSA, Nº 156, CENTRO, CACHOEIRA DE PAJEÚ - MG			
PROJETO: REFORMA UNIDADE BÁSICA DE SAÚDE ALDEBARDO VIEIRA PORTO			
ART:		ASSUNTO: PLANTA REFORMA	02/02
RESPONSÁVEL TÉCNICO: LUCAS RODRIGUES SANTOS - ENG. CIVIL CREA MG 169065/D			
DATA:	ESCALA:	DIREITOS AUTORAIS RESERVADOS NA FORMA DA LEI 5194. ESTE PROJETO NAO PODE SER UTILIZADO PARA AMPLIAÇÕES OU CONSTRUÇÕES SIMILARES.	
OUT/2024	INDICADA		