

AV. RAUL JARDIM




RUA LEONEL EMÍLIO DOS SANTOS

CALÇADA A SER DEMOLIDA = 282,30 m²


GRAMA A SER RETIRADA = 4605 m²

ÁREA DA PRAÇA = 4.887,3 m²
PLANTA - SEM ESCALA

RUA BEATRIZ APARECIDA CONCEIÇÃO MARTINS

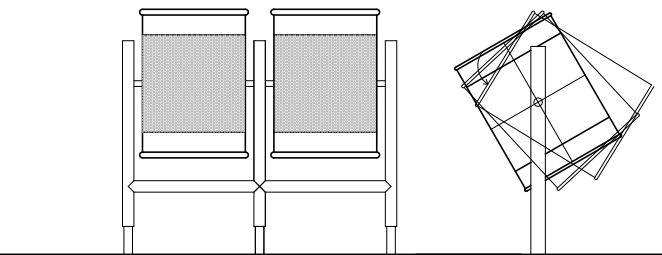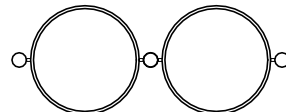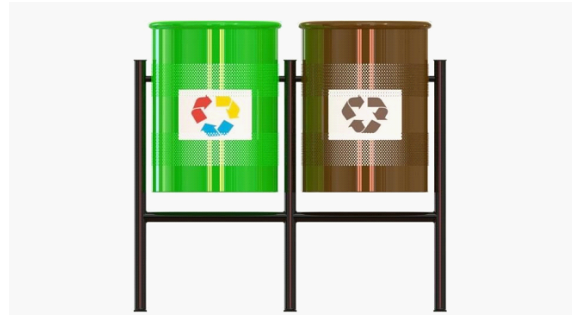

LIXEIRA CIRCULAR
LIXEIRA SELETIVA 2 CESTOS
FABRICADA EM AÇO CARBONO, E CHAPA CIRCULAR PERFORADA
CAPACIDADE: 50LITROS CADA CESTO
COR: PRETA

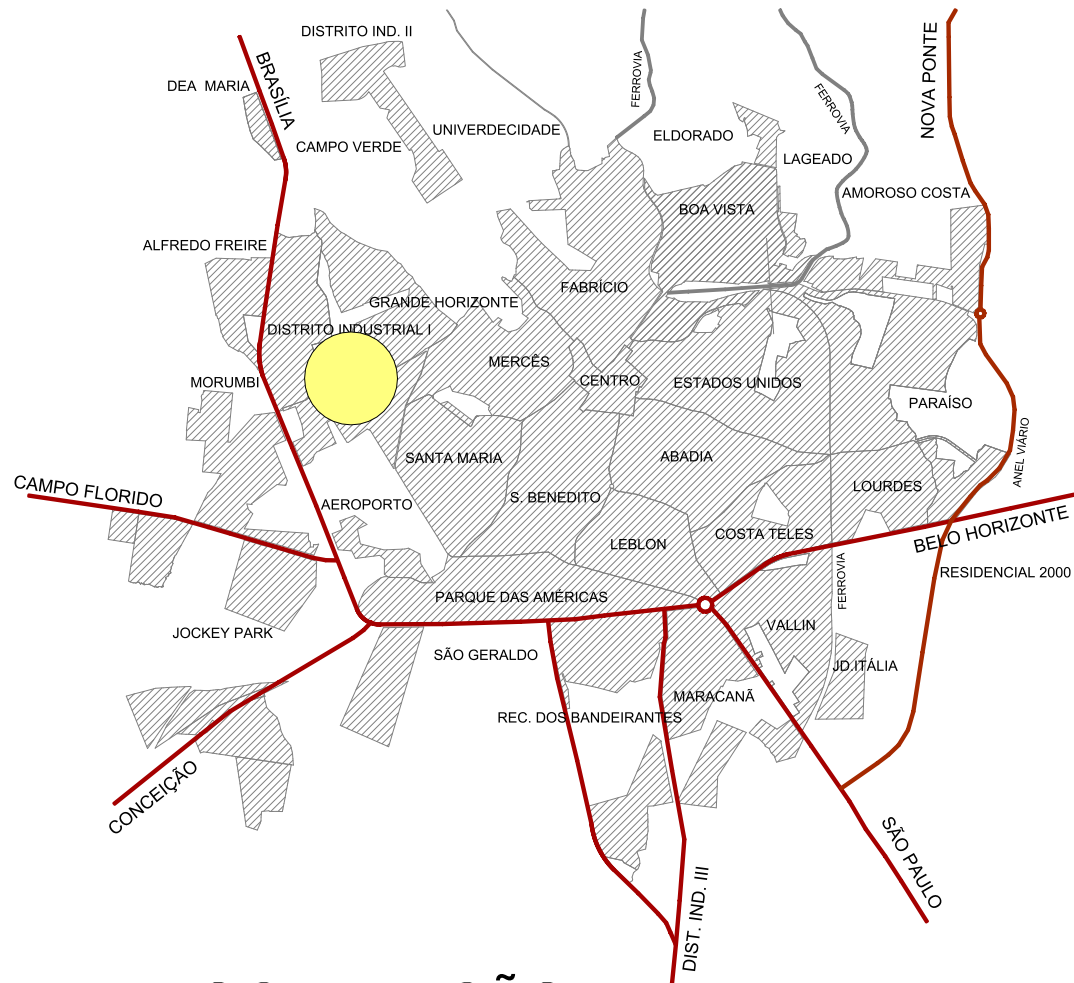

MAPA DE LOCALIZAÇÃO
SEM ESCALA

LEGENDA

REFORMAS/MANUTENÇÃO	
DEMOLIR CALÇADA EXISTENTE	282,30 m²
GRAMA EXISTENTE - A SER RETIRADA	4605,00 m²
DEMOLIÇÃO DE CALÇADA (CONSTRUÇÃO DE RAMPAS)	10,15 m²
MEIO-FIO EXISTENTE - DEMOLIR	200 m
ÁRVORES EXISTENTES - CRIAR GOLA COM VEGETAÇÃO E GUIA	13 unid.
NOVA CONSTRUÇÃO	
CIMENTADO - CONSTRUIR	702,82 m²
PISO DRENANTE - COLORIDO 01	1407,70 m²
PISO DRENANTE - COLORIDO 02	954,16 m²
MEIO-FIO - CONSTRUIR	200 ML
GUIA DE CANTEIRO - CONSTRUIR	446 ML
RAMPA (CONFORME PROJETO)	06 unid.
LIXEIRA	12 unid.
BANCO DE CONCRETO, ALVENARIA E MADEIRA PLÁSTICA	10 unid.
BANCO DE BASE EM ALVENARIA E ASSENTO DE CONCRETO ALTURA H=0,45 LARGURA H=0,50	23,70 m²
BICICLETÁRIO	10 unid.
PISO TÁTIL DIRECIONAL 20 X 20 cm	22,30 m²
PISO TÁTIL ALERTA 20 X 20 cm	2,50 m²
PLAYGROUND	
GIRA-GIRA	01 unid.
GAIOLA LABIRINTO	01 unid.
BALANÇO ACESSÍVEL	01 unid.
MULTIBRINQUEDO - PARQUE DE EUCALIPTO ROLIÇO TRATADO	01 unid.
ACADEMIA AO AR LIVRE	
1 - SIMULADOR CAVALGADA TRIPLO	01 unid.
2 - ESQUI TRIPLO	01 unid.
3 - PRESSÃO DE PERNAS DUPLO	01 unid.
4 - SIMULADOR DE CAMINHADA TRIPLO	01 unid.
5 - SIMULADOR DE REMO INDIVIDUAL	01 unid.
6 - PLACA ORIENTATIVA VERTICAL	01 unid.



BANCO DE ALVENARIA E CONCRETO



GIRA-GIRA




GAIOLA LABIRINTO



BALANÇO ACESSÍVEL




MULTIBRINQUEDO

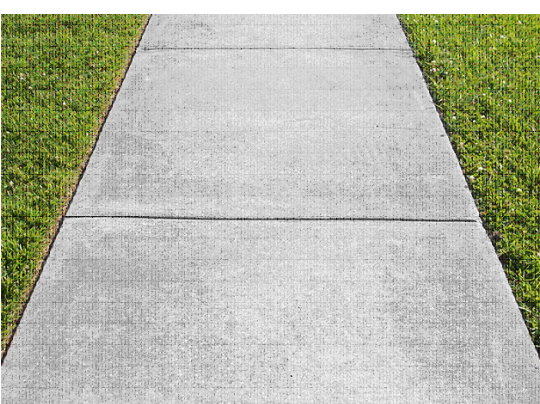


CIMENTADO - CONSTRUIR




PISO DRENANTE - COLORIDO 01

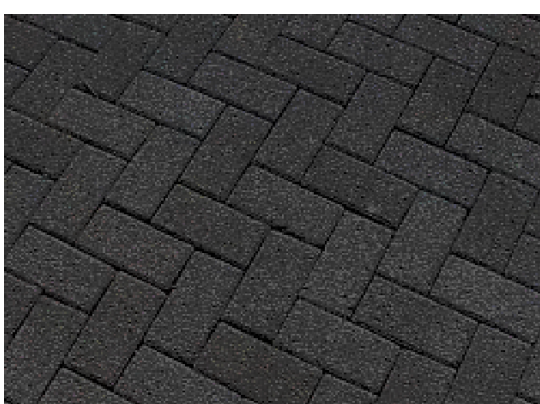


PISO DRENANTE - COLORIDO 02

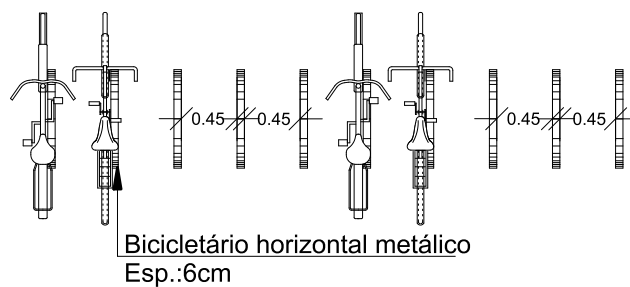


PLANTA BAIXA - BICICLETÁRIO HORIZONTAL

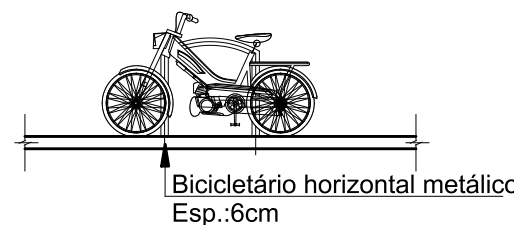


VISTA LATERAL

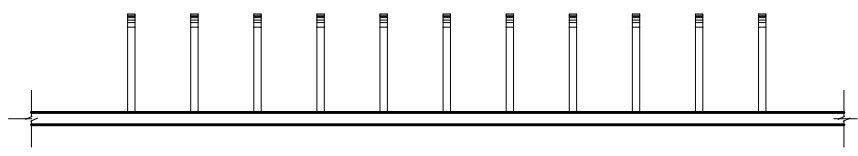




VISTA FRONTAL

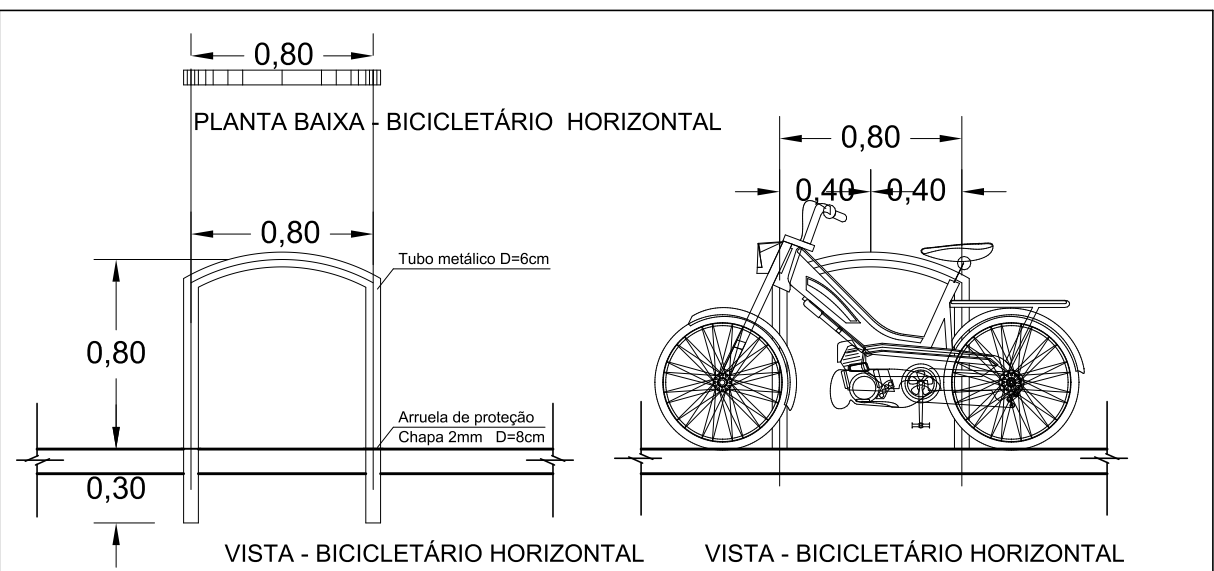


DETALHE - BICICLETÁRIO HORIZONTAL

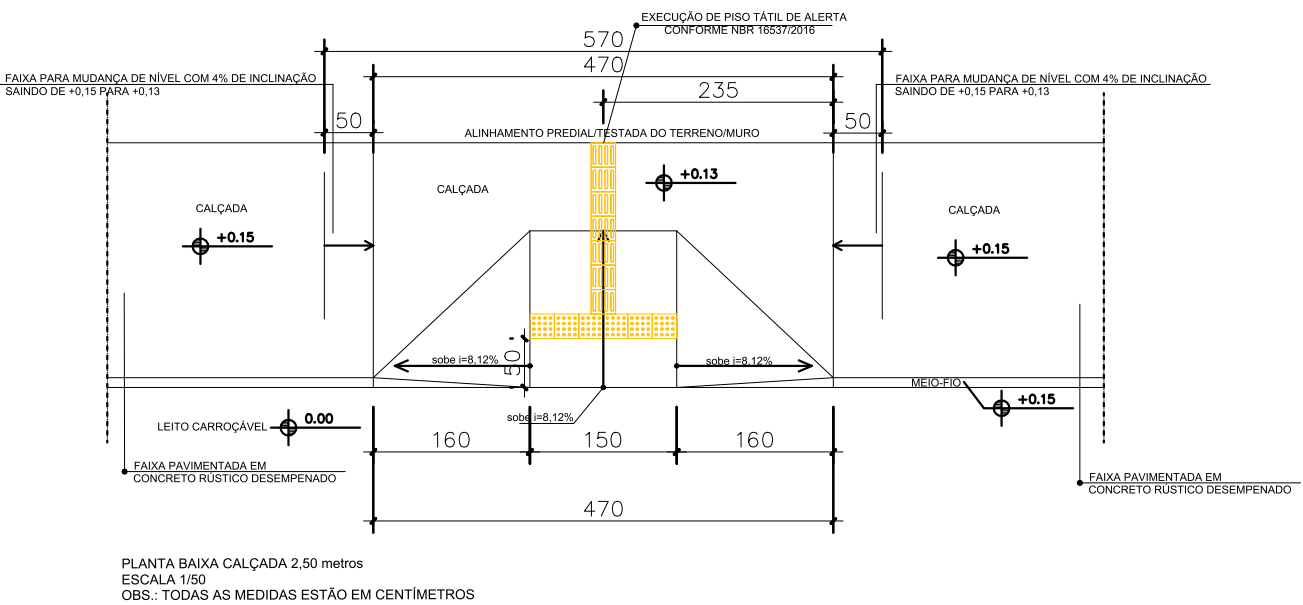


ASSENTAMENTO DO PISO TIPO FILEIRA

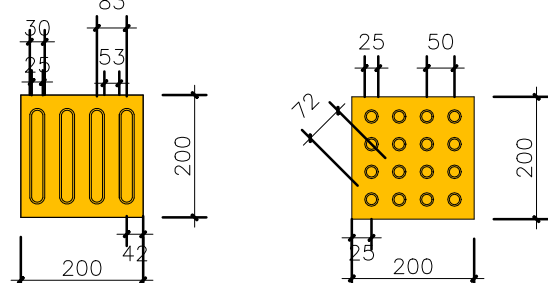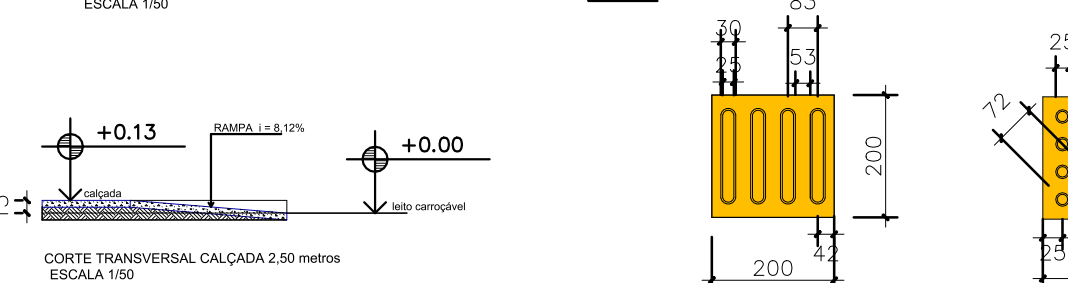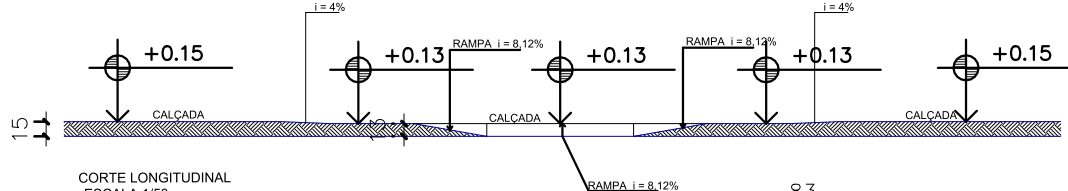

PISO TÁTIL DIRECIONAL
ESCALA 1/10
PARA PISO COM ACABAMENTO CIMENTÍCIO UTILIZAR PISO TÁTIL COR AMARELO
OBS: MEDIDAS EM MILÍMETROS

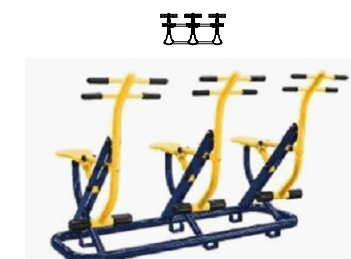

SIMULADOR CAVALGADA TRIPLO
TUBOS DE AÇO CARBONO
PINTURA ELETROSTÁTICA

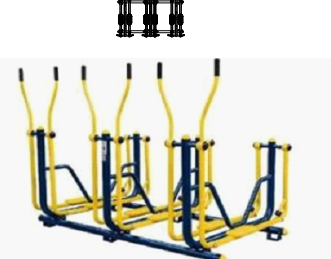

ESQUI TRIPLO
TUBOS DE AÇO CARBONO
PINTURA ELETROSTÁTICA



PRESSÃO DE PERNAS TRIPLO
TUBOS DE AÇO CARBONO
PINTURA ELETROSTÁTICA



SIMULADOR DE CAMINHADA TRIPLO
TUBOS DE AÇO CARBONO
PINTURA ELETROSTÁTICA



SIMULADOR DE REMO INDIVIDUAL
TUBOS DE AÇO CARBONO
PINTURA ELETROSTÁTICA



PLACA ORIENTATIVA

ASSENTO EM CONCRETO ARMADO e=10
ACABAMENTO EM PINTURA ACRÍLICA
BLOCO DE CONCRETO 19x19x39
PREENCHIDO COM CONCRETO ARMADO
BLOCO DE CONCRETO CANALETA 19x19x39
PREENCHIDO COM CONCRETO ARMADO
IMPERMEABILIZAR BLOCO PELO LADO DE DENTRO DO CANTEIRO

Nº	DATA	COD	DESCRIÇÃO
01	20/05/2023	REV01	PISO TÁTIL, BANCOS, LIXEIRAS E ACADEMIA AO AR LIVRE
SECRETARIA: ISABELLA SOARES NASCIMENTO DIRETOR DO DEPTO: GABRIEL FELIPE REIS DE MORAES Nº / NOME DO ARQUIVO: PROJETO PRAÇA PALMEIRAS - REV01			
SECRETARIA ADJUNTA: FULVIA MARIA MENDES ARQUITETO: GABRIEL FELIPE REIS DE MORAES ESCALA: GRÁFICA			
SUPERINTENDENTE: LUIZ MÁRIO MOLINAR NETO SUPERINTENDENTE: SIMONE FLORENTINO MAGNANO DATA: 31/05/2023			
FOLHA 02/02			

PROJETO DE PAISAGISMO
PRAÇA - BAIRRO PALMEIRAS / AV. RAUL JARDIM

CONTÉM:
QUANTITATIVOS E DETALHES
PREFEITURA MUNICIPAL DE UBERABA
SEPLAN
SECRETARIA DE PLANEJAMENTO