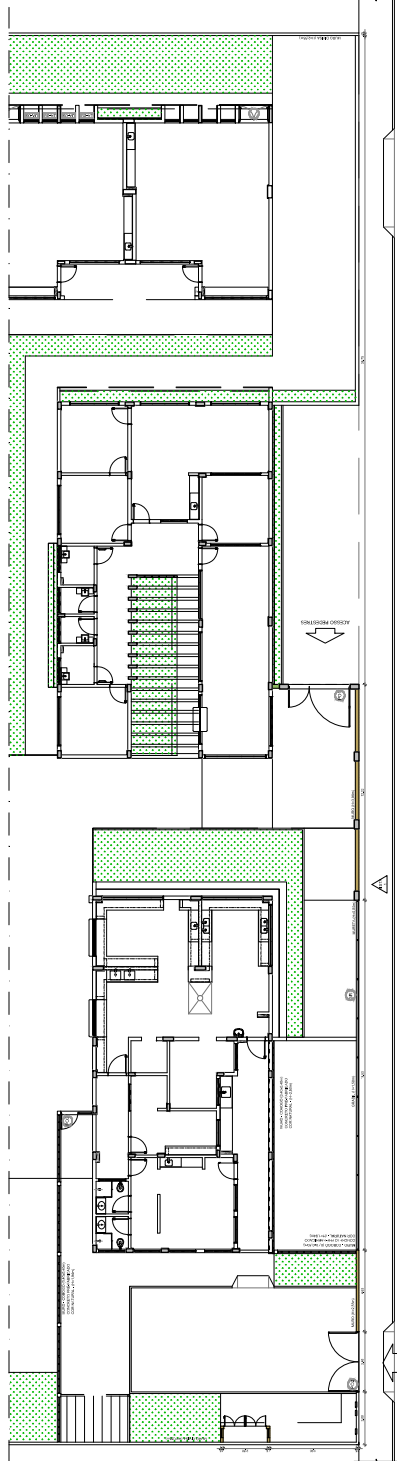
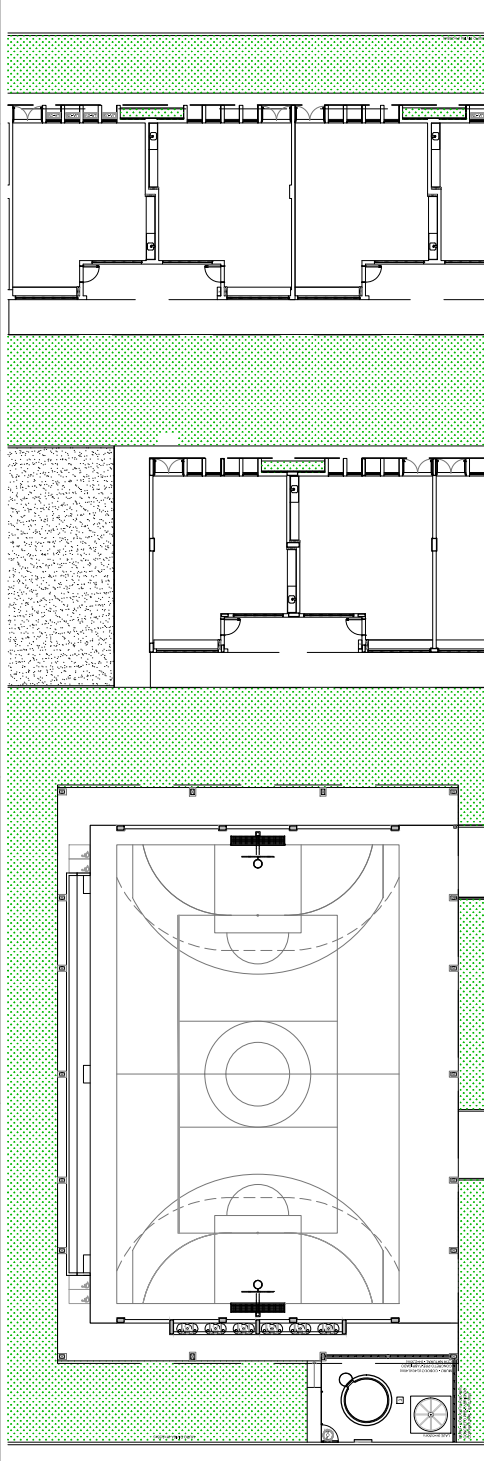
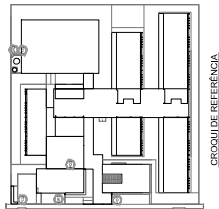


REF.	Dimensões (cm)	Quantidade	TIPO	AMBIENTES
01	300 x 220	01	02. Fábria - de alar	Áreas principais piscinas
02	340 x 226	01	02. Fábria - de alar	Áreas principais piscinas
03	160 x 190	01	01. Fábria - de alar	Pólo de serviço
04	30 x 203	01	01. Fábria - de alar	Refeitório
05	30 x 203	01	01. Fábria - de alar	Área técnica

GRADIL METÁLICO			
REF.	TIPO	Sección (cm)	Altura (cm)
50	PLANETE	4 x 6	156
	GRADIL	5 x 20	153
51	PLANETE	4 x 6	206
	GRADIL	5 x 20	203



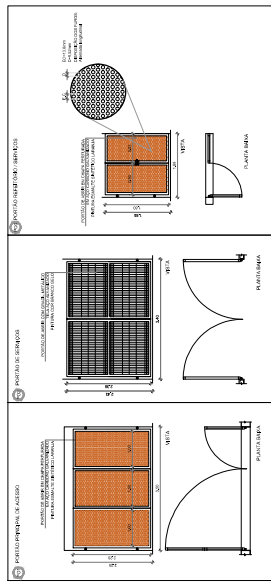


TABELA DE BASQUETE

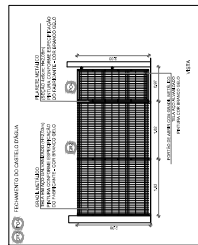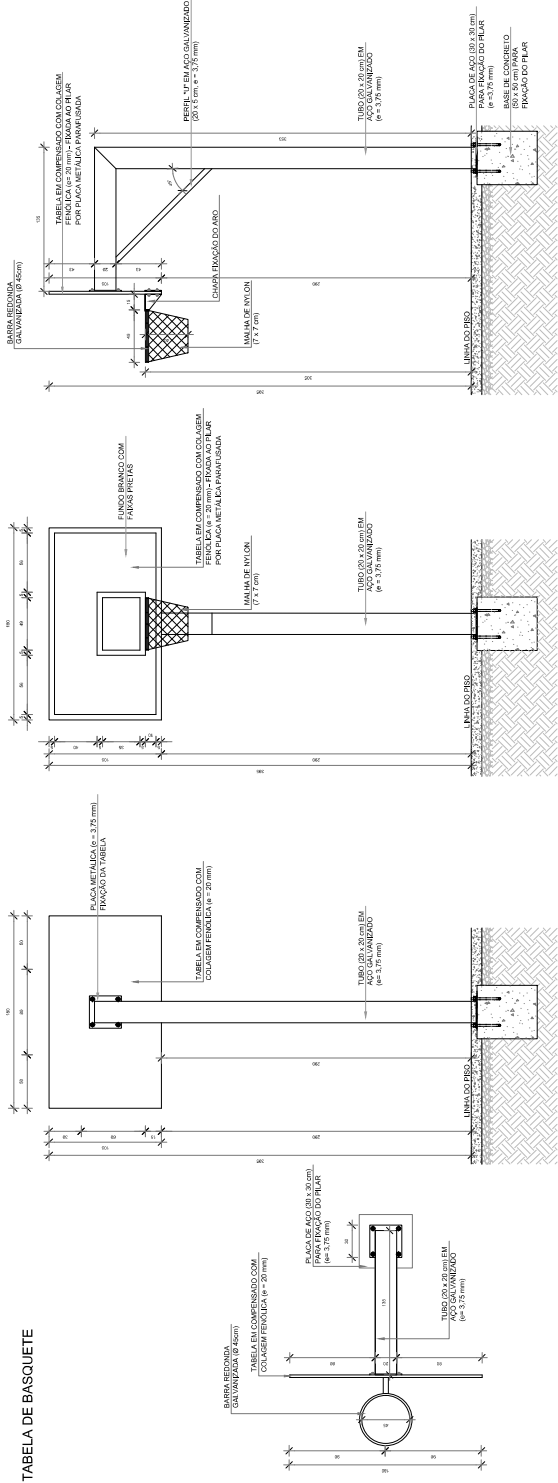


1 VISTA SUPERIOR
ESCALA 1/25

3 VISTA FRONTAL
ESCALA 1/25

4 VISTA LATERAL
ESCALA 1/25

BALIZA DE FUTEBOL

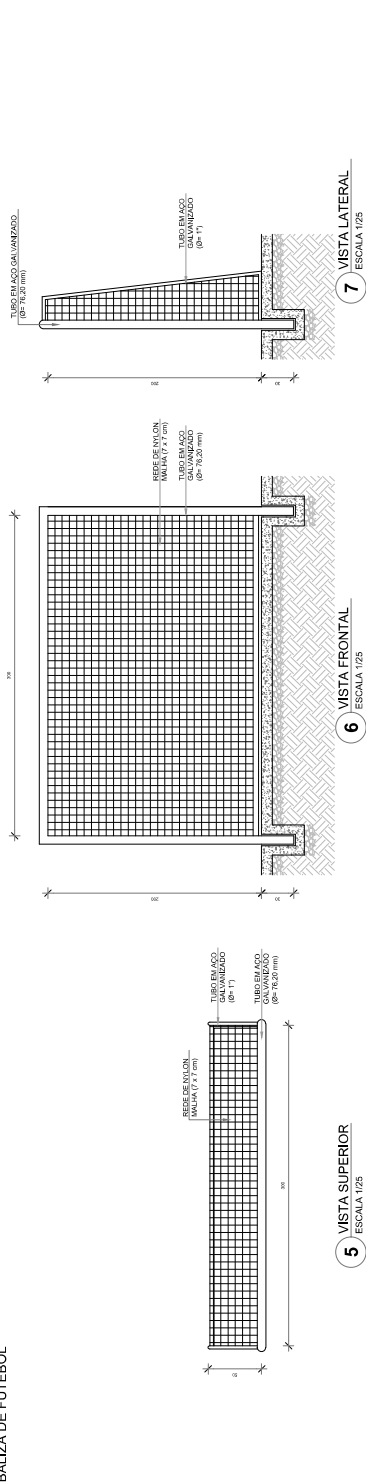


5 VISTA SUPERIOR
ESCALA 1/25

6 VISTA FRONTAL
ESCALA 1/25

7 VISTA LATERAL
ESCALA 1/25

REDE DE VOLEIBOL

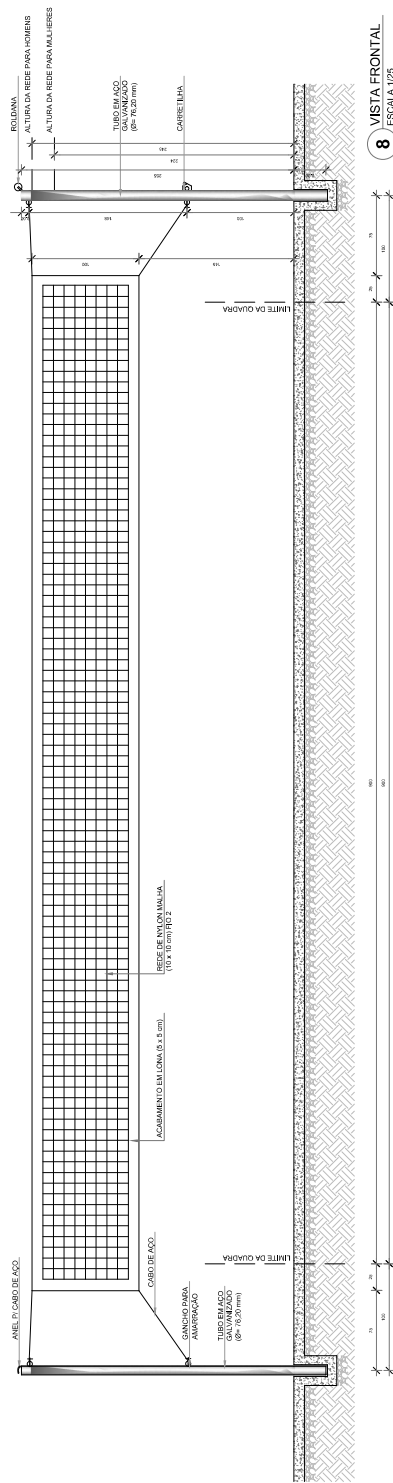


8 VISTA FRONTAL
ESCALA 1/25

NOTAS


- MEDIDAS EM METROS.
- VERIFICAR DIMENSÕES E MATERIAIS EM PROJETO ESTRUTURAL.
- VERIFICAR DIMENSÕES E MATERIAIS EM PROJETO DE FUNDAMENTOS.
- VERIFICAR DIMENSÕES E MATERIAIS EM PROJETO DE INSTALAÇÃO DE REDES.
- ALTERAÇÕES NESTE PROJETO SÓ DEVEM SER FEITAS COM AUTORIZAÇÃO ESCRITA DA FIDE.

REFERÊNCIAS

- PLANILHA DE QUANTITATIVOS.
- PROJETO DE FUNDAMENTOS.
- PROJETO DE INSTALAÇÃO DE REDES.
- PROJETO DE INSTALAÇÃO DE REDES.
- PROJETO DE INSTALAÇÃO DE REDES.

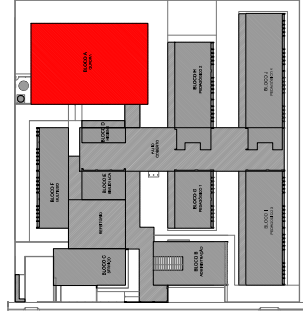

CROQUI DE REFERÊNCIA

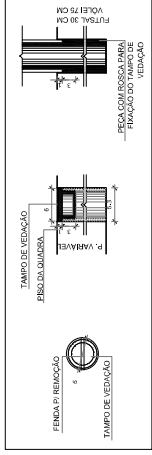

9 DETALHE FIXAÇÃO E TAMPO DAS TRAVES
ESCALA 1/5

Nº	DATA	DESCRIÇÃO
1º	10/01/2022	CONTROLE DE REVISÕES

PROJETO PADRÃO - FNDE

PROPRIETÁRIO	
ENGENHEIRO	
MUNICÍPIO - UF	
PROPRIETÁRIO	
RESP. TÉCNICO	
AUTOR DO PROJETO	
DESENHADOR	

PROPRIETÁRIO	
ENGENHEIRO	
MUNICÍPIO - UF	
PROPRIETÁRIO	
RESP. TÉCNICO	
AUTOR DO PROJETO	
DESENHADOR	

PROPRIETÁRIO	
ENGENHEIRO	
MUNICÍPIO - UF	
PROPRIETÁRIO	
RESP. TÉCNICO	
AUTOR DO PROJETO	
DESENHADOR	

ESCOLA 13 SALAS DE AULA - MODELO TÉRREO

PROJETO DE ARQUITETURA

COORDENADOR	
COORDENADOR	
COORDENADOR	

COORDENADOR	
COORDENADOR	
COORDENADOR	

1

PLANTA DAIXA

WITÁRE

PLANTA BASILICA

1

PLANTA BAIXA

1102

100

Figure 1

Figure 1

VISTA 1

VISTA 2

VISTA 3

TESTA 4

1000



1166

DE CUENTAS

IP	DATA	DESCRIPTION
----	------	-------------

FADE *Fundo Nacional
de Desenvolvimento*

MINISTÉRIO DA

PROJETO PADRÃO - FNDE

(b)(6)

	CRCA
--	------

0.6

--	--

13 SALAS DE AULA - MODELO TERREO

PROJETO DE ARQUITETURA

AMPLIAÇÃO BLOCO B - ADMINISTRAÇÃO

ARQ

[illegible]

DATE	5/25
CADA 1510340	
39/52	

2022	2022	2022
------	------	------
