


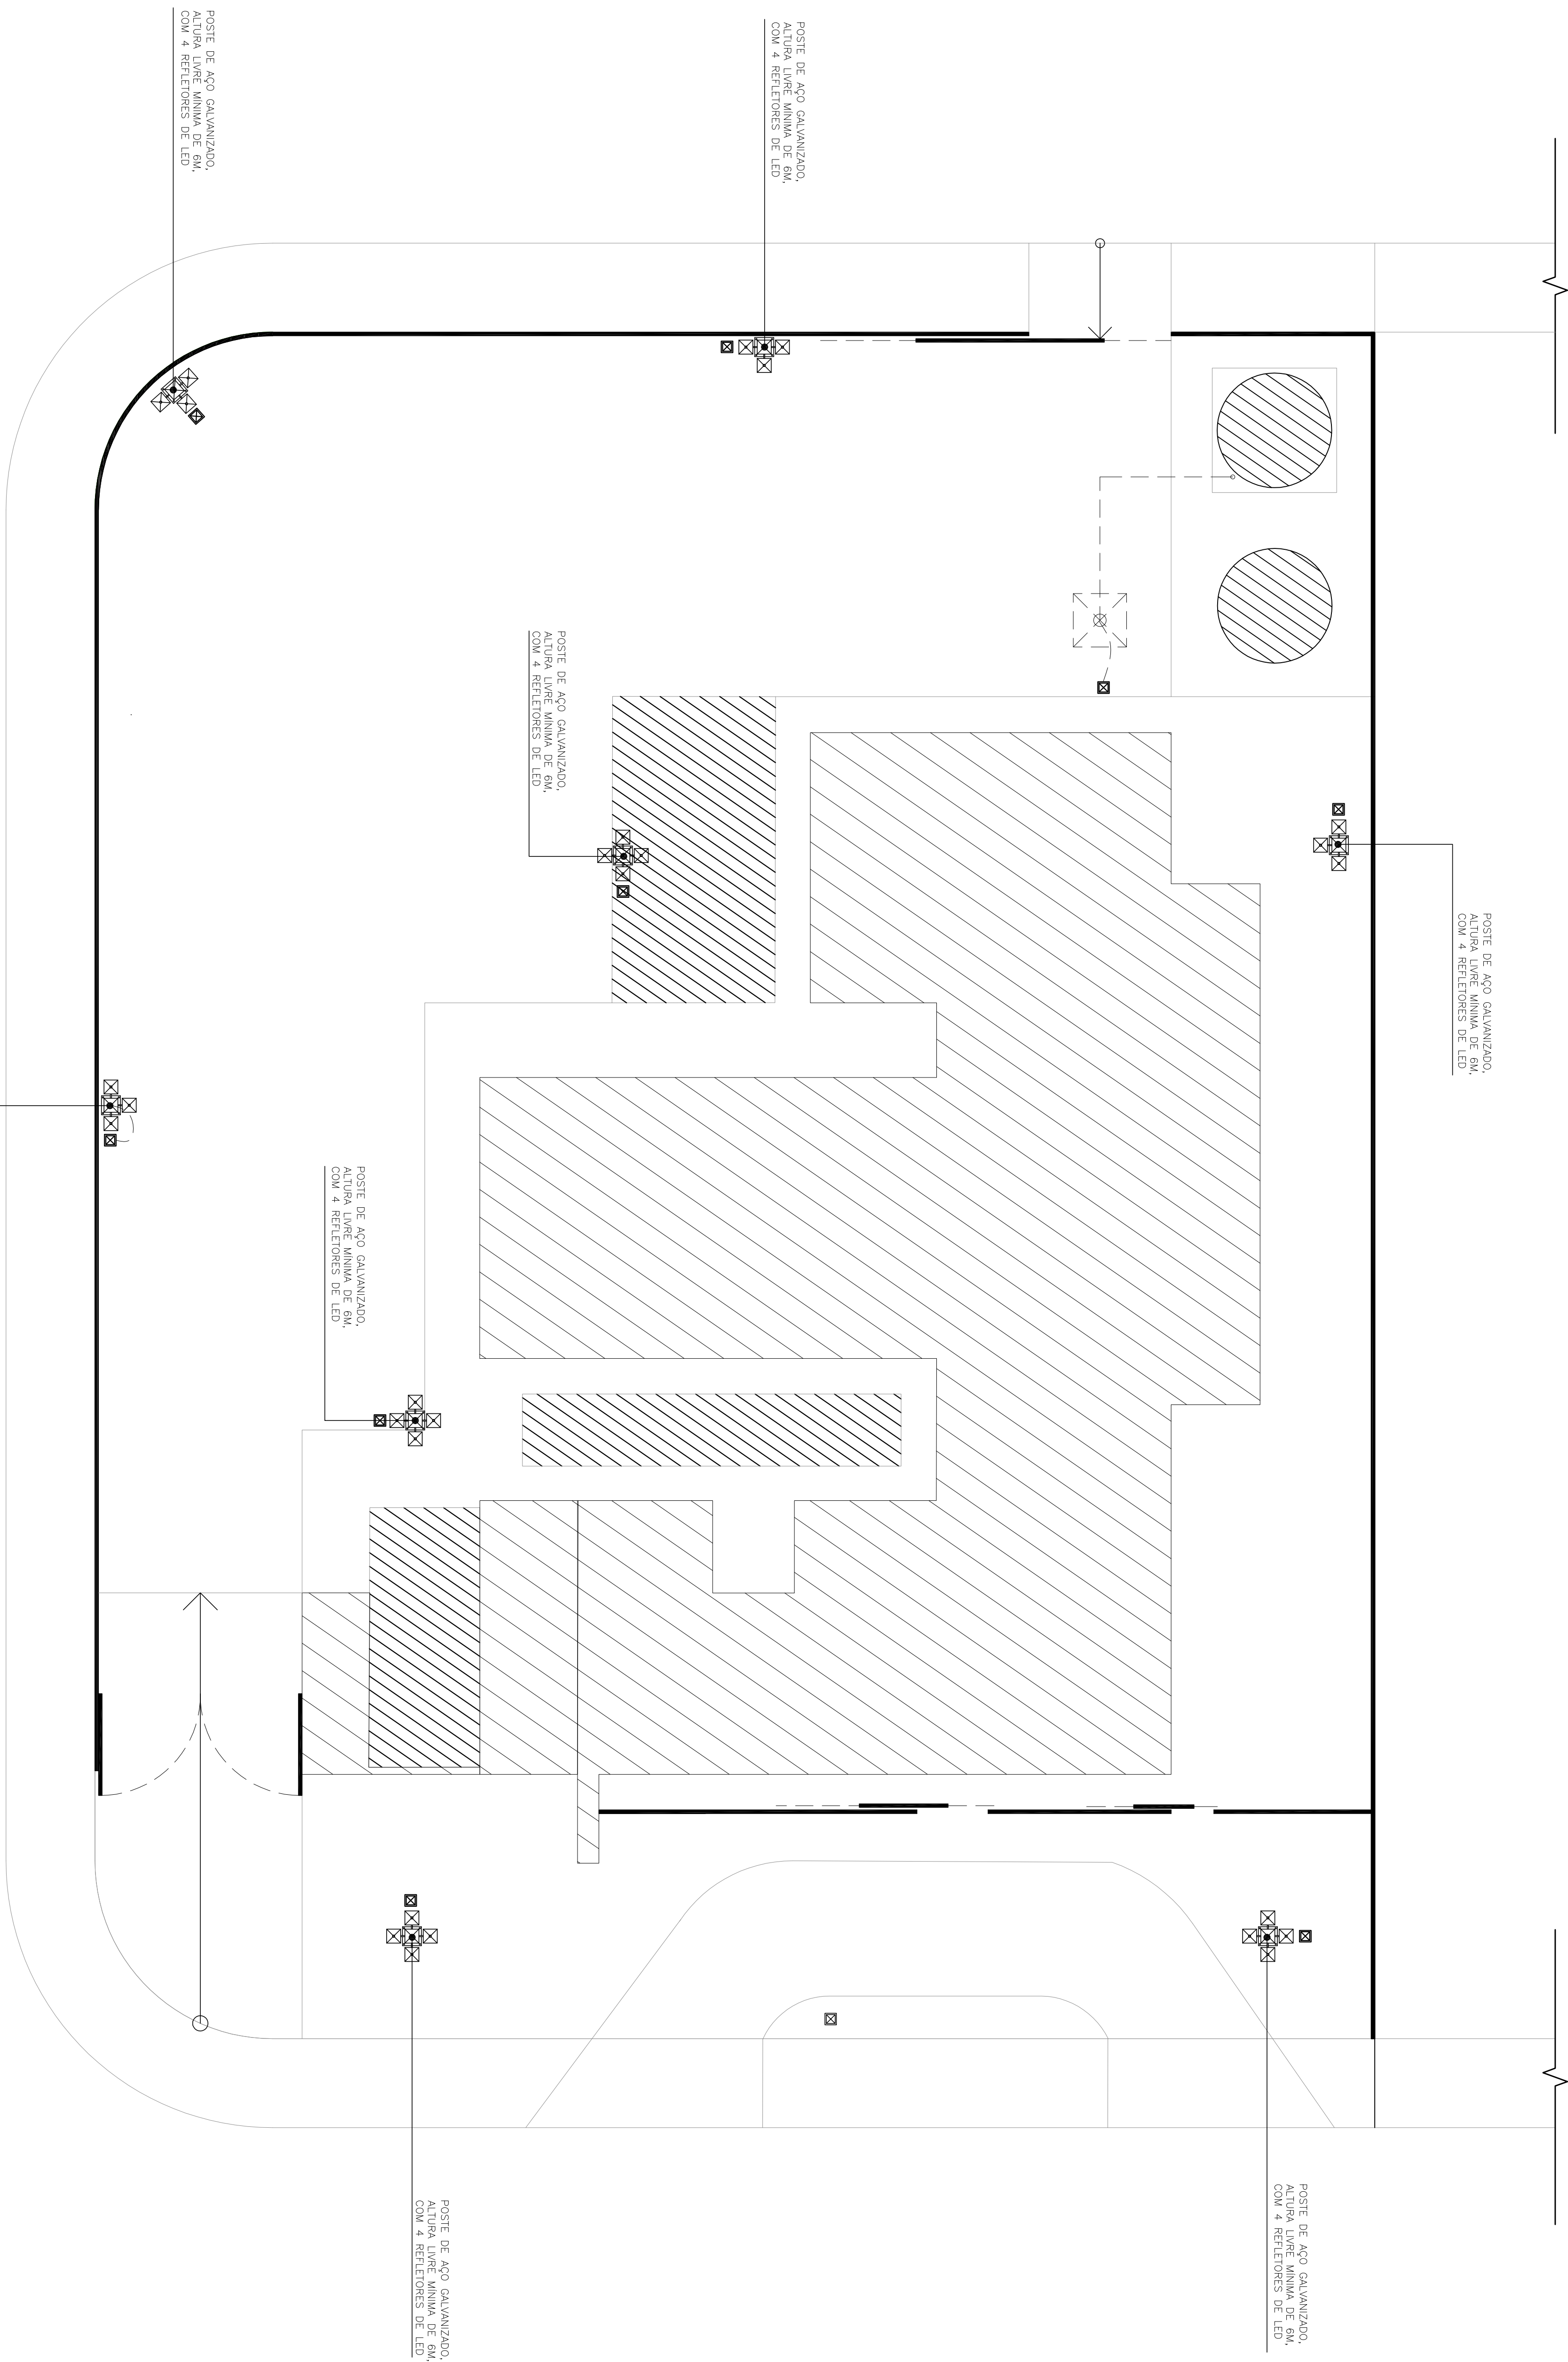

0 PLANTA BAIXA

ESCALA 1:100

POSTE DE AÇO GALVANIZADO,
ALTURA LIVRE MINIMA DE 6M,
COM 4 REFLETORES DE LED

POSTE DE AÇO GALVANIZADO,
ALTURA LIVRE MINIMA DE 6M,
COM 4 REFLETORES DE LED

POSTE DE AÇO GALVANIZADO,
ALTURA LIVRE MINIMA DE 6M,
COM 4 REFLETORES DE LED

POSTE DE AÇO GALVANIZADO,
ALTURA LIVRE MINIMA DE 6M,
COM 4 REFLETORES DE LED

POSTE DE AÇO GALVANIZADO,
ALTURA LIVRE MINIMA DE 6M,
COM 4 REFLETORES DE LED

POSTE DE AÇO GALVANIZADO,
ALTURA LIVRE MINIMA DE 6M,
COM 4 REFLETORES DE LED



0 PLANTA DE LOCALIZAÇÃO

ESCALA 1:100

Rev.	Descrição	Coordenação	Supervisão	Data
00	Entrega para o cliente	Arq. Sander Z. R. Carvalho CAU: A 138.532-1	Arq. Sander Z. R. Carvalho CAU: A 138.532-1	11/05/2026

UBS TIPO I
PROJETO BÁSICO
ILUMINAÇÃO EXTERNA

PROJETO PAVIMENTAÇÃO CONTEMP: PLANTAS E ELEVAÇÕES	FOLHA: 01 / 01
--	-------------------

ZONA: URBANA USO: INSTITUCIONAL

ENDEREÇO: RUA SILVIO LUIZ SILVEIRO, 455, DOURADOS V

SETOR: 00 QUADRA: 00 LOTE: 00

IDENTIFICAÇÃO DO IMÓVEL: ÁREA

PROPRIETÁRIO: PREFEITURA MUNICIPAL DE PIRAUBA

CNPJ: 18.428.847/0001-37

ESCALA: INDICADAS

SITUAÇÃO

APROVAÇÃO DO PROJETO NÃO IMPLICA NO RECONHECIMENTO DA PRETENSÃO DE PROPRIEDADE.

NÃO SEJA RESPONSABILIZADO OUS CONTEÚDOS DE ALGUM PAVIMENTO, NEM DE OUTRO.

PROPRIETÁRIO

PREFEITURA MUNICIPAL DE PIRAUBA

CNPJ: 18.428.847/0001-37

ENDEREÇO: RUA SILVIO LUIZ SILVEIRO, 455 - PIRAUBA - MS

PHONE: (67) 3406-1021

AUTOR DO PROJETO

ARQ. ANO CÍLIO BORGES TIAGO

CAU: A 231.380-9

ÁREAS (m²)

VER QUADRO DE ÁREAS

APROVAÇÕES