



LEGENDA

- PASSO PÚBLICO
- PISO INTERTRAVADO
- CALÇADA INTERNA

0 PLANTA BAIXA

ESCALA 1:100




0 PLANTA DE LOCALIZAÇÃO

ESCALA 1:100

UBS TIPO I
PROJETO BÁSICO
PAVIMENTAÇÃO EXTERNA COMPLEMENTAR

PROJETO PAVIMENTAÇÃO CONTEMP/PLANTAS E ELEVAÇÕES	FOLHA: 01/01
---	-----------------

ZONA: URBANA
USO: INSTITUCIONAL
ENDEREÇO: RUA SILVIO LUIZ SILVEIRO, 455, DOURADOS V
SETOR: 00 QUADRA: 00 LOTE: 00
IDENTIFICAÇÃO DO IMÓVEL: ÁREA
PROPRIETÁRIO: PREFEITURA MUNICIPAL DE PIRAJUBA
CNPJ: 18.428.847/0001-37
ESCALA: INDICADAS

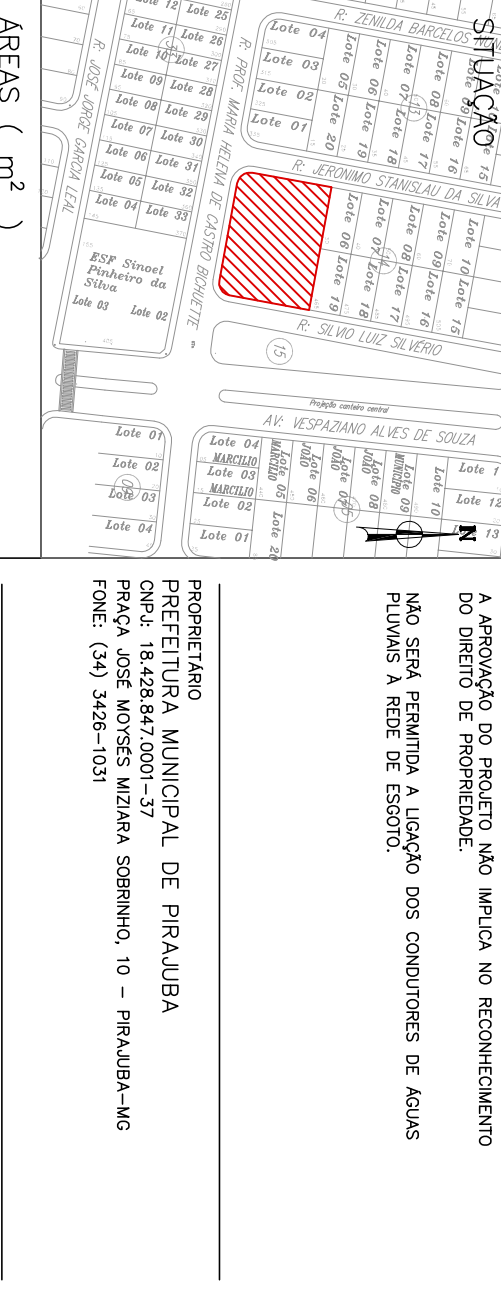

ÁREAS (m²)

VER QUADRO DE ÁREAS

APROVAÇÕES