


PLANTA BAIXA DISSIPADOR TRIPLO


Escala: 1/30

TOTAL :Tela soldada tipo Pop Q-138				10%
Tela Q-138	02	9,80m²	19,60m²	21,26m²

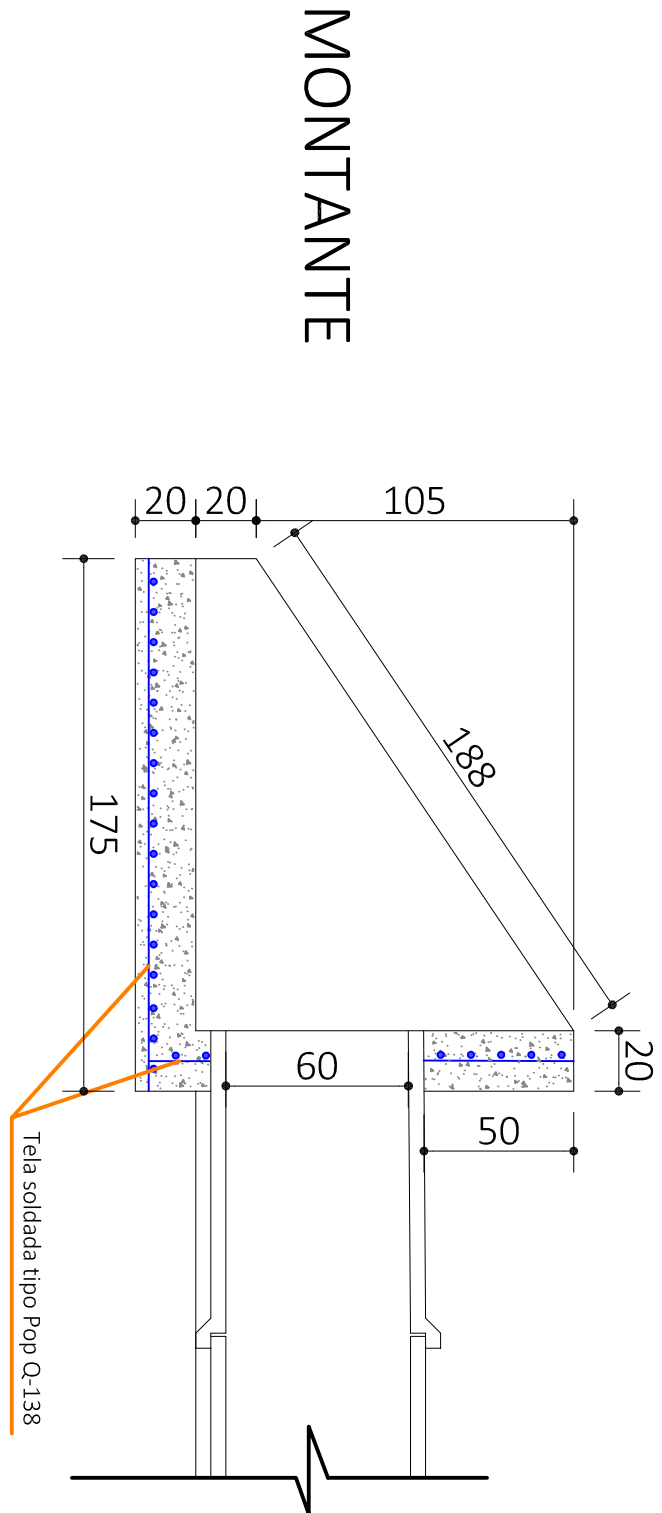


CORTE - AA

Escala: 1/25

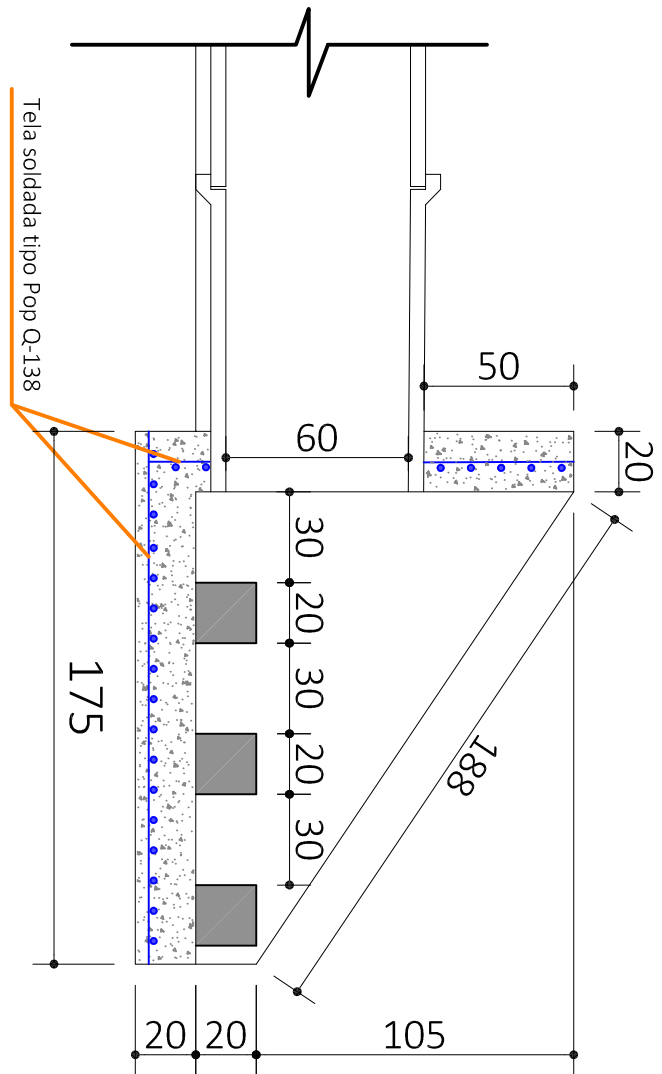

CORTE - AA

Escala: 1/25

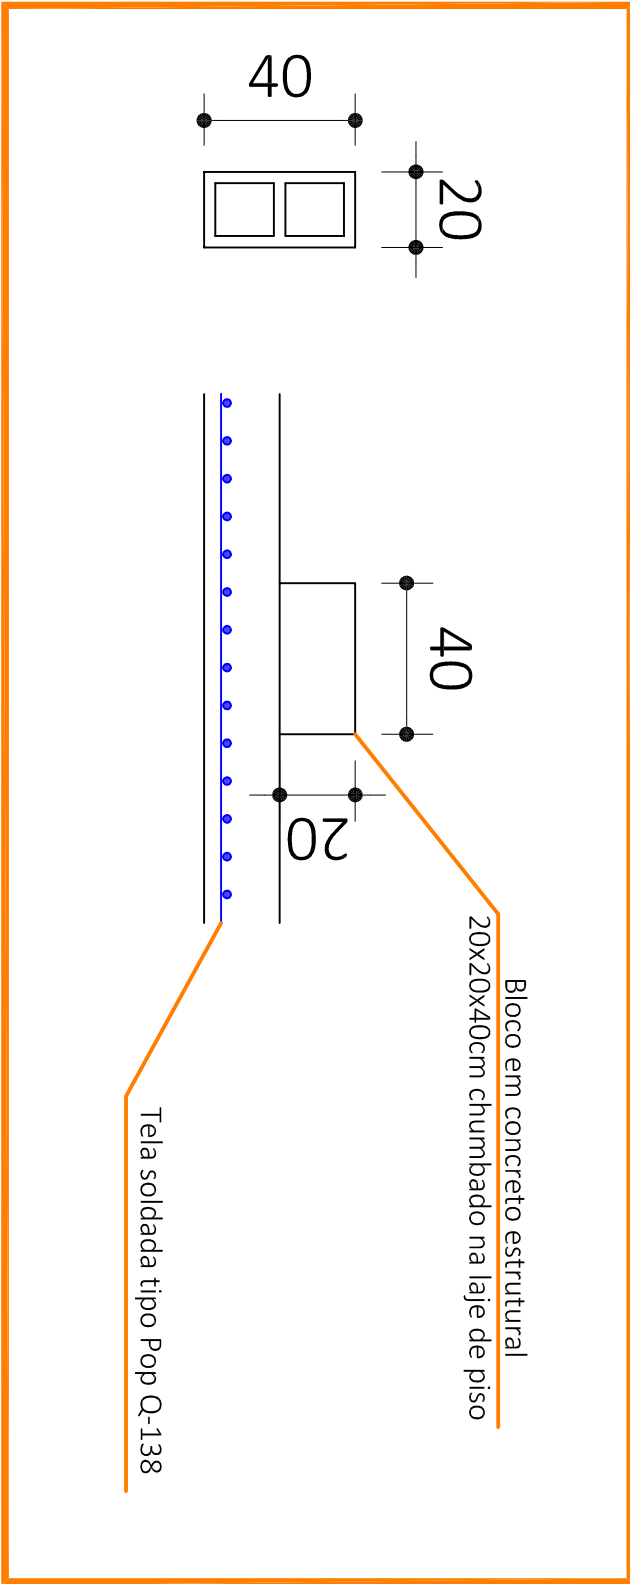

DETALHE 01

Escala: 1/20

PROJETO ARQUITETÔNICO EXECUTIVO

BARRAMENTO LAGO PARQUE CANINDÉ

OBRA DE: BARRAMENTO PARQUE ECOLÓGICO

ENDEREÇO: PARQUE ECOLÓGICO CANINDÉ

CIDADE: PIRAUBA - MG

PROPRIETÁRIO: PREFEITURA MUNICIPAL DE PIRAUBA - MG

QUADRO DE ÁREAS:

PREFEITO DO MUNICÍPIO	
SECRETÁRIO MUNICIPAL DE OBRAS	
RESPONSÁVEL TÉCNICO	
Assessor Técnico Responsável	
Engenheiro Civil	
DATA DE EMISSÃO	
FEVEREIRO / 2025	
ESCALA	
Indicadas	
APPROVAÇÃO	
3/5	
SANGRADOURO	