


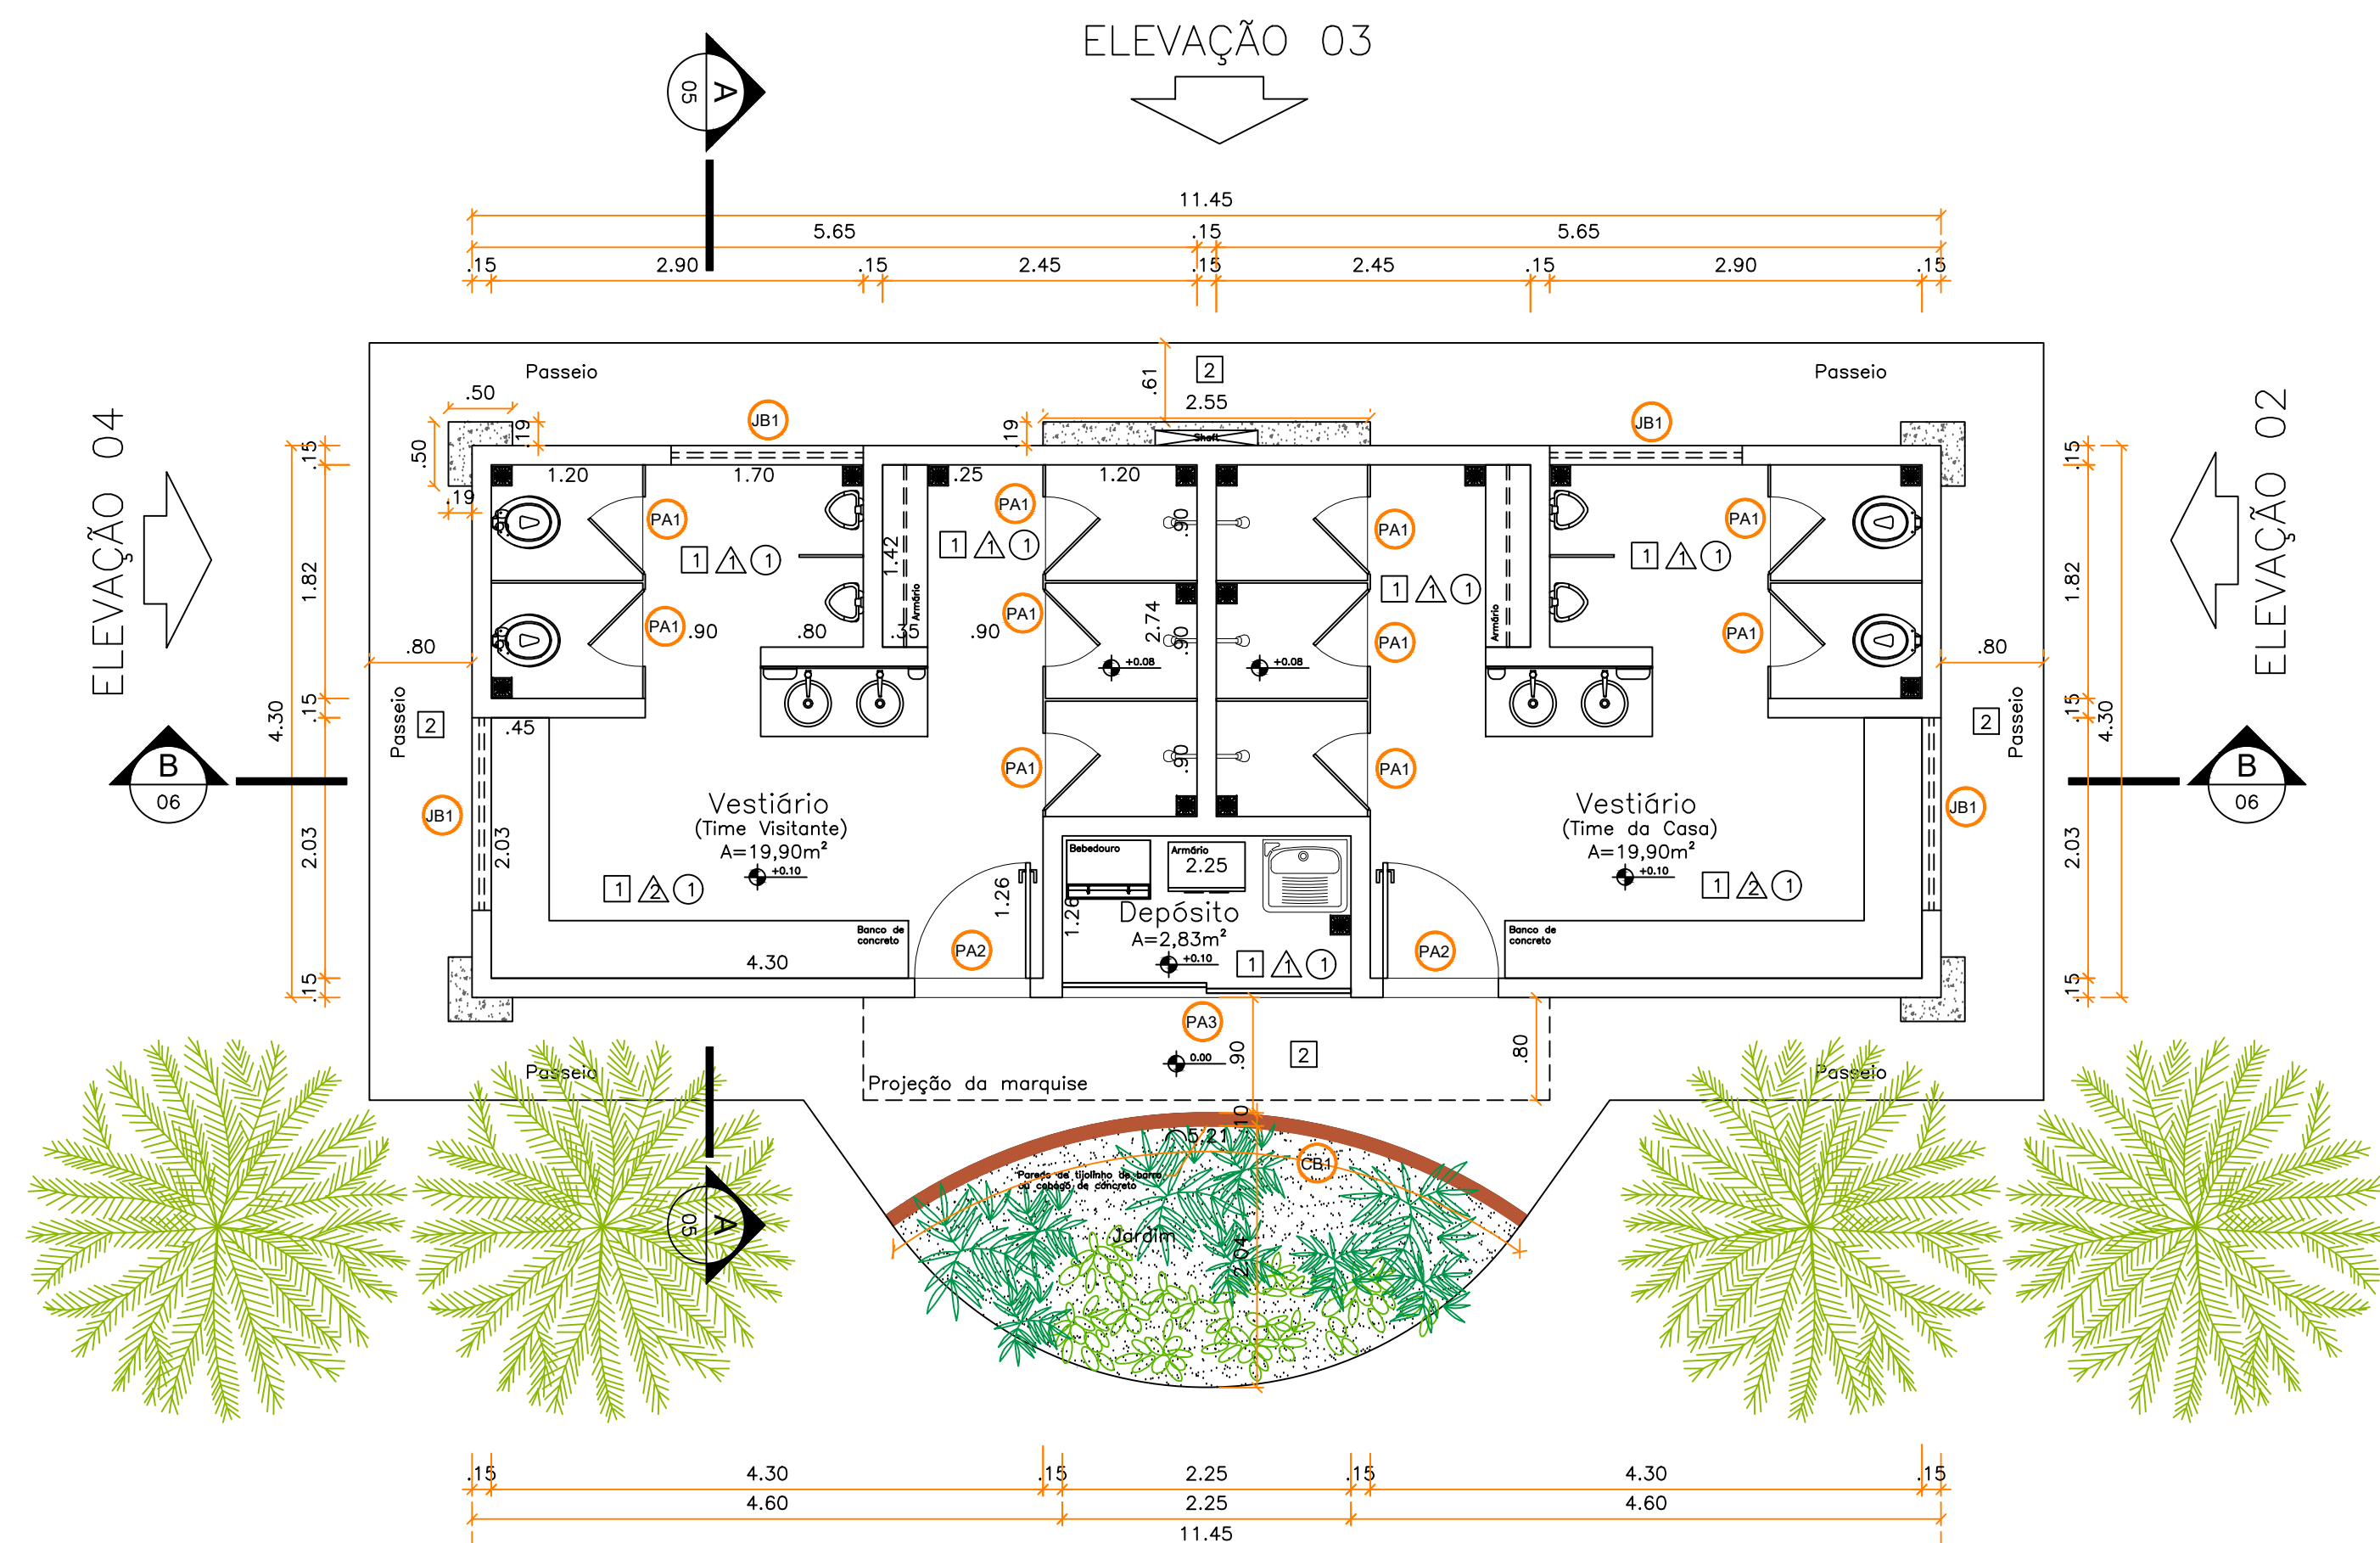


03 PLANTA BAIXA VESTIÁRIOS
ESCALA 1:50


ELEVÇÃO 01

MAPA DE ESQUADRIAS						
LEGENDA DE PORTAS						
REF.	Dimensões	QUANT.	TIPO	AMBIENTES		
	LARG.	ALT.	PET.			
01	80	180	-	11	1 porta - 11 abert. de alvarães	Box Vestiário
02	80	210	-	08	1 porta - 11 abert. de alvarães	Vestiário
03	225	210	-	01	2 portas - 11 abert. de alvarães	Depósito/ Alm.
LEGENDA DE JANELAS						
REF.	Dimensões	QUANT.	TIPO	AMBIENTES		
	LARG.	ALT.	PET.			
04	180	50	180	01	Reservatório de água e depósito	Vestiário
LEGENDA DE COBOGÓS						
REF.	Dimensões	QUANT.	TIPO	AMBIENTES		
	LARG.	ALT.	PET.			
05	-	-	-	1x1x1	Tipologia cobogó/Concreto	Fachada frontal (Box Vestiário)


ESPECIFICAÇÕES	
01 PISO	1 - PISO CERÂMICA VITRIFICADA RETRILHADA 60x60 CM (P. 1) 2 - PISO CERÂMICA VITRIFICADA 60x60 CM (P. 2)
02 PAREDE	1 - REVESTIMENTO CERÂMICO 30x30 CM COM BRANCO (P. 1) 2 - REVESTIMENTO CERÂMICO 30x30 CM COM BRANCO (P. 2)
03 TETO	1 - LAC PRE-ACABADA DE CONCRETO
04 SOLERA E PÉRTOL	1 - SOLERA DE ALUMÍNIO (CANTO) 10x10 CM 2 - PÉRTOL DE ALUMÍNIO (CANTO) 10x10 CM

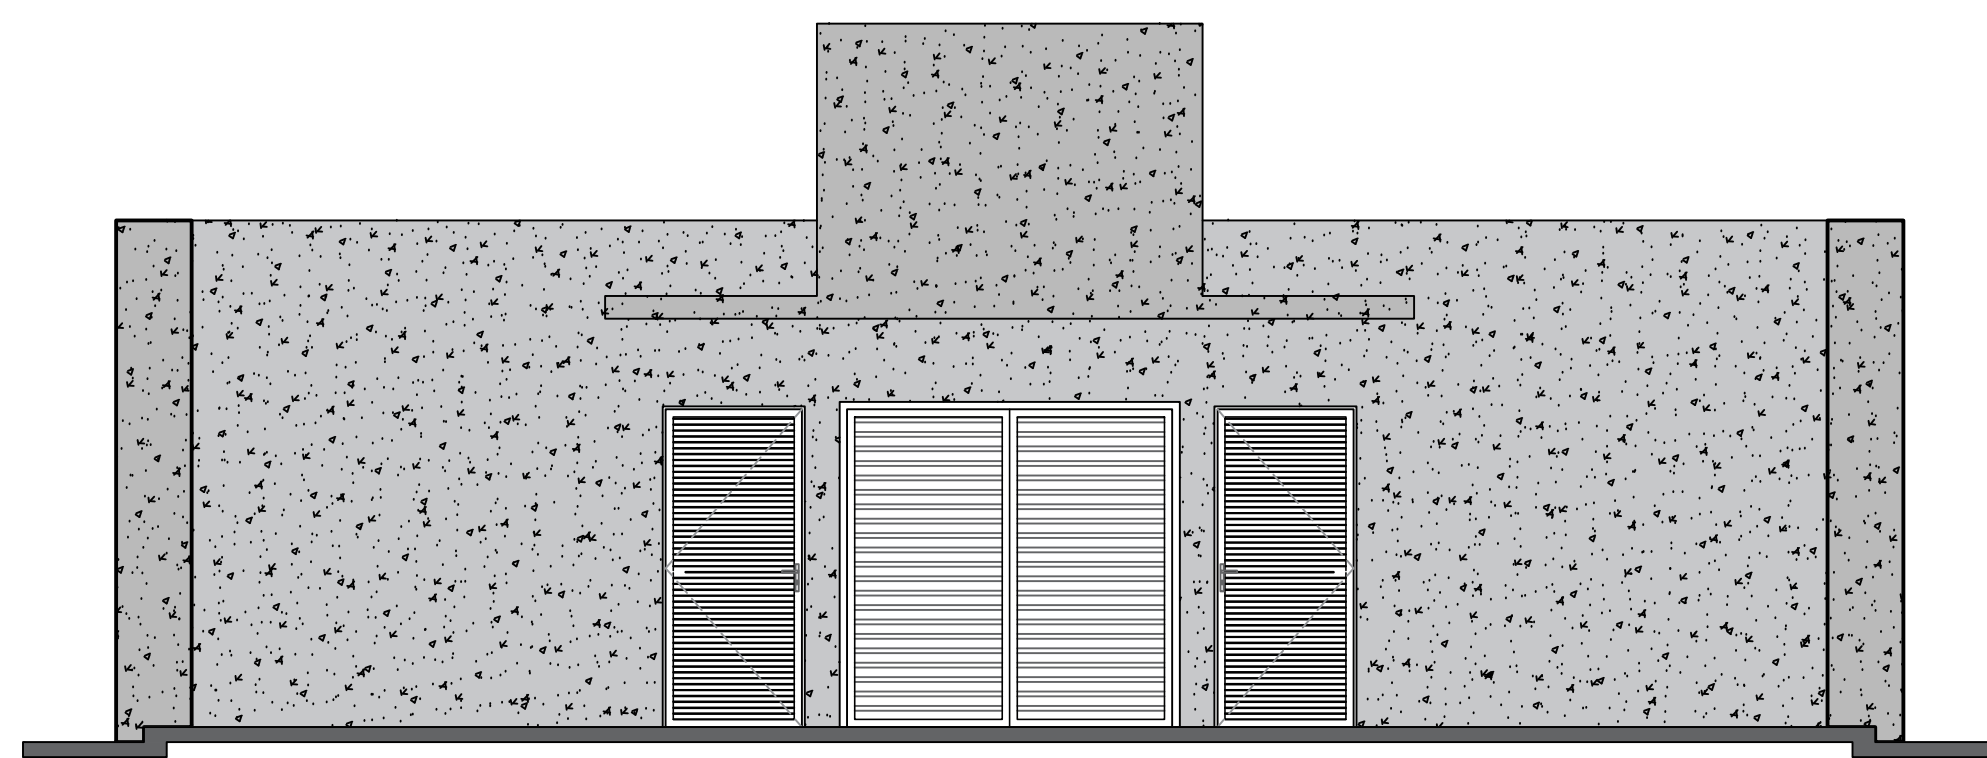


08 ELEVÇÃO 01
ESCALA 1:50

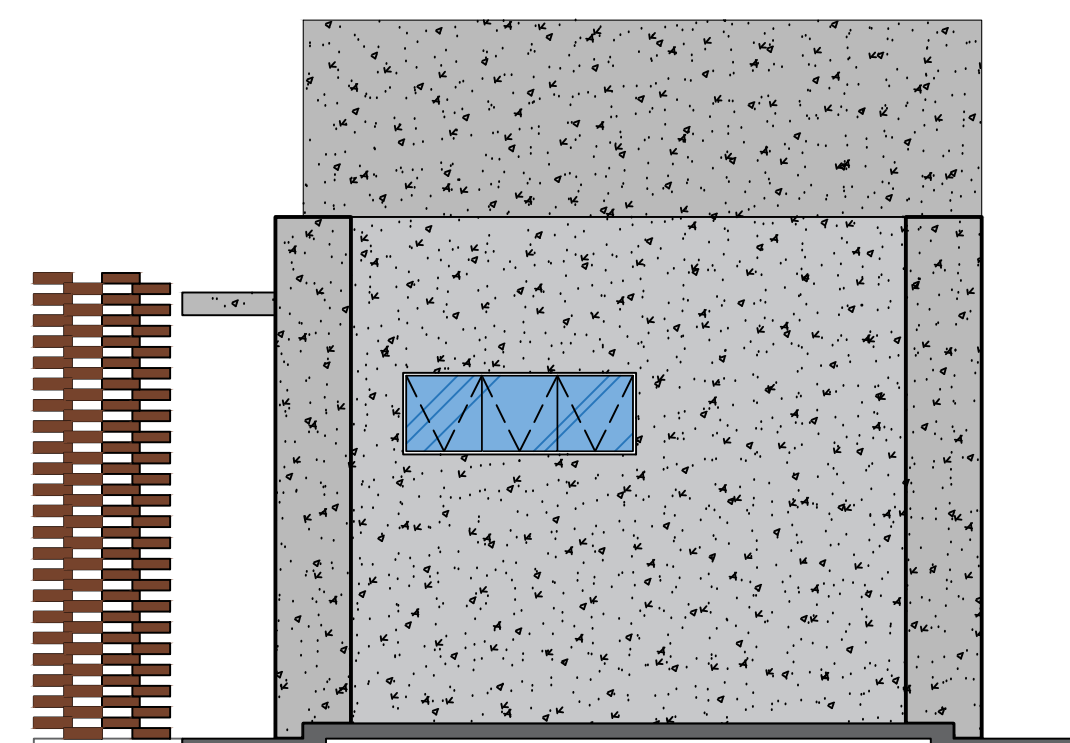


09 ELEVÇÃO 02
ESCALA 1:50

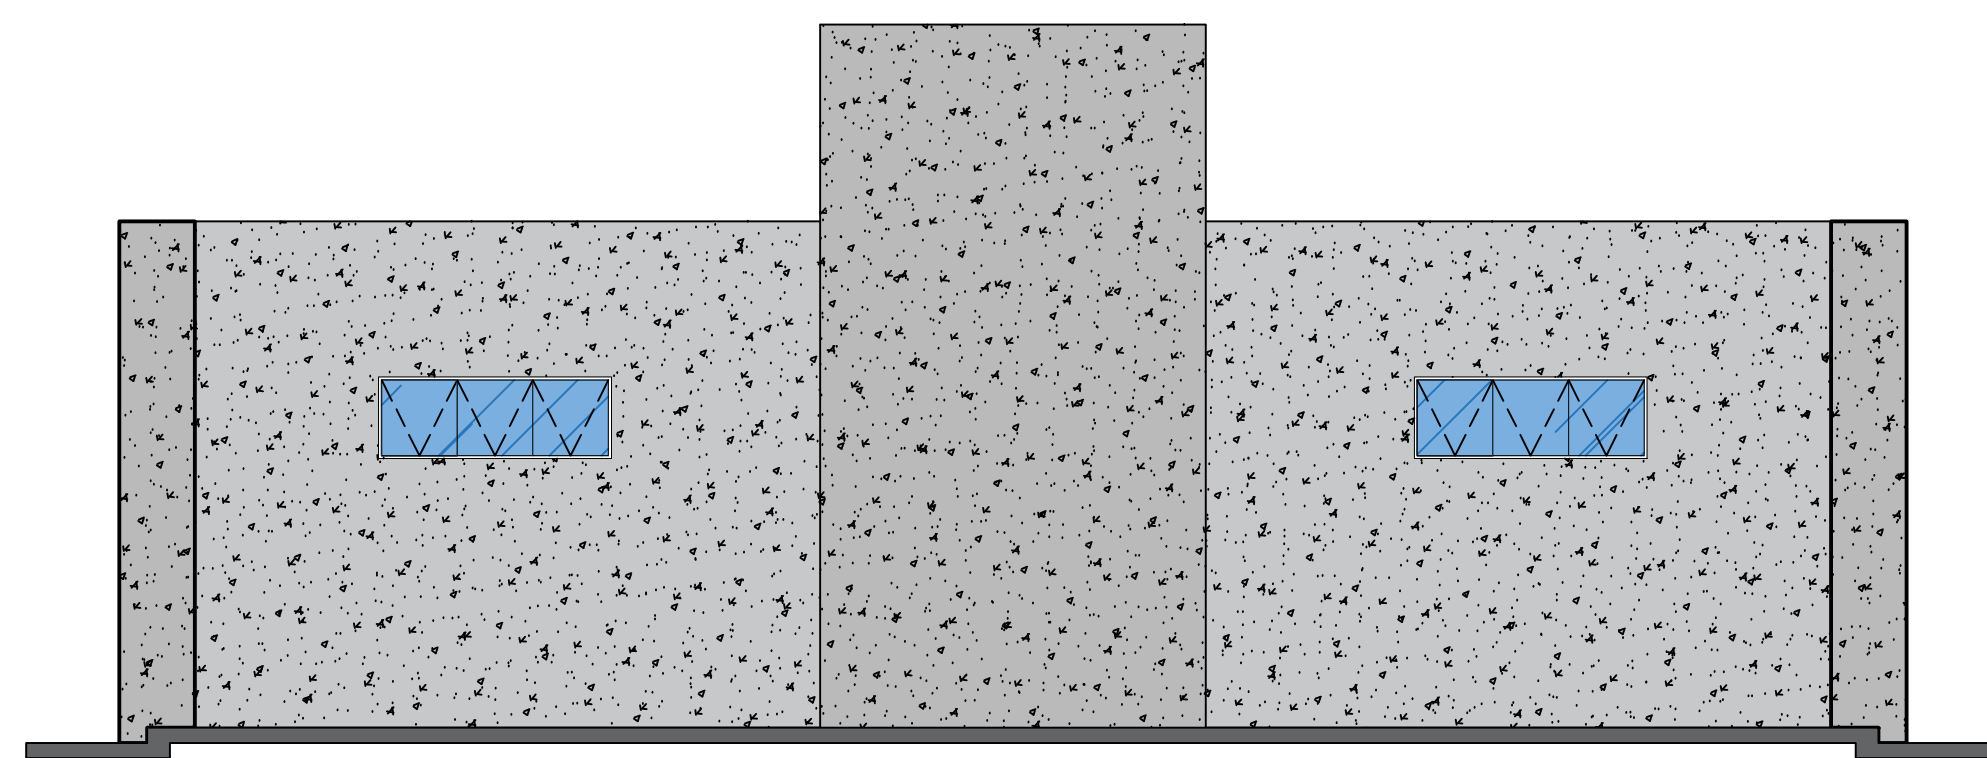

10 ELEVÇÃO 03
ESCALA 1:50

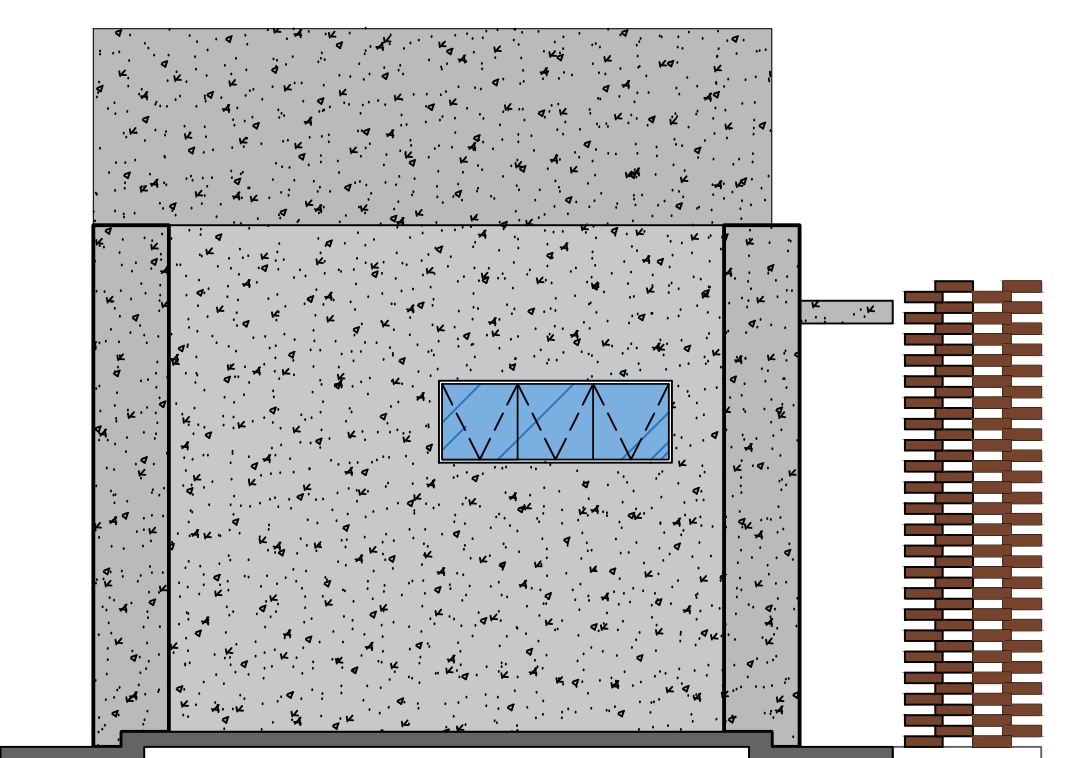


11 ELEVÇÃO 04
ESCALA 1:50

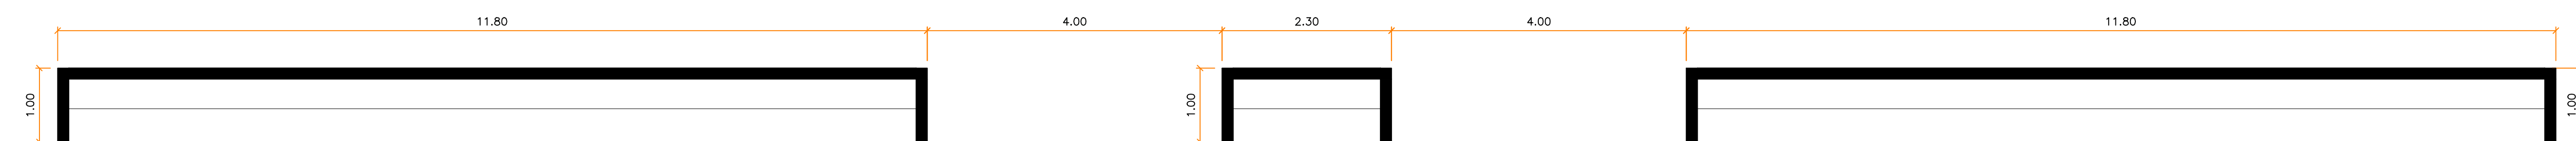


PLANTA BAIXA


12 DETALHE BANCO DE REVERSA
ESCALA 1:50

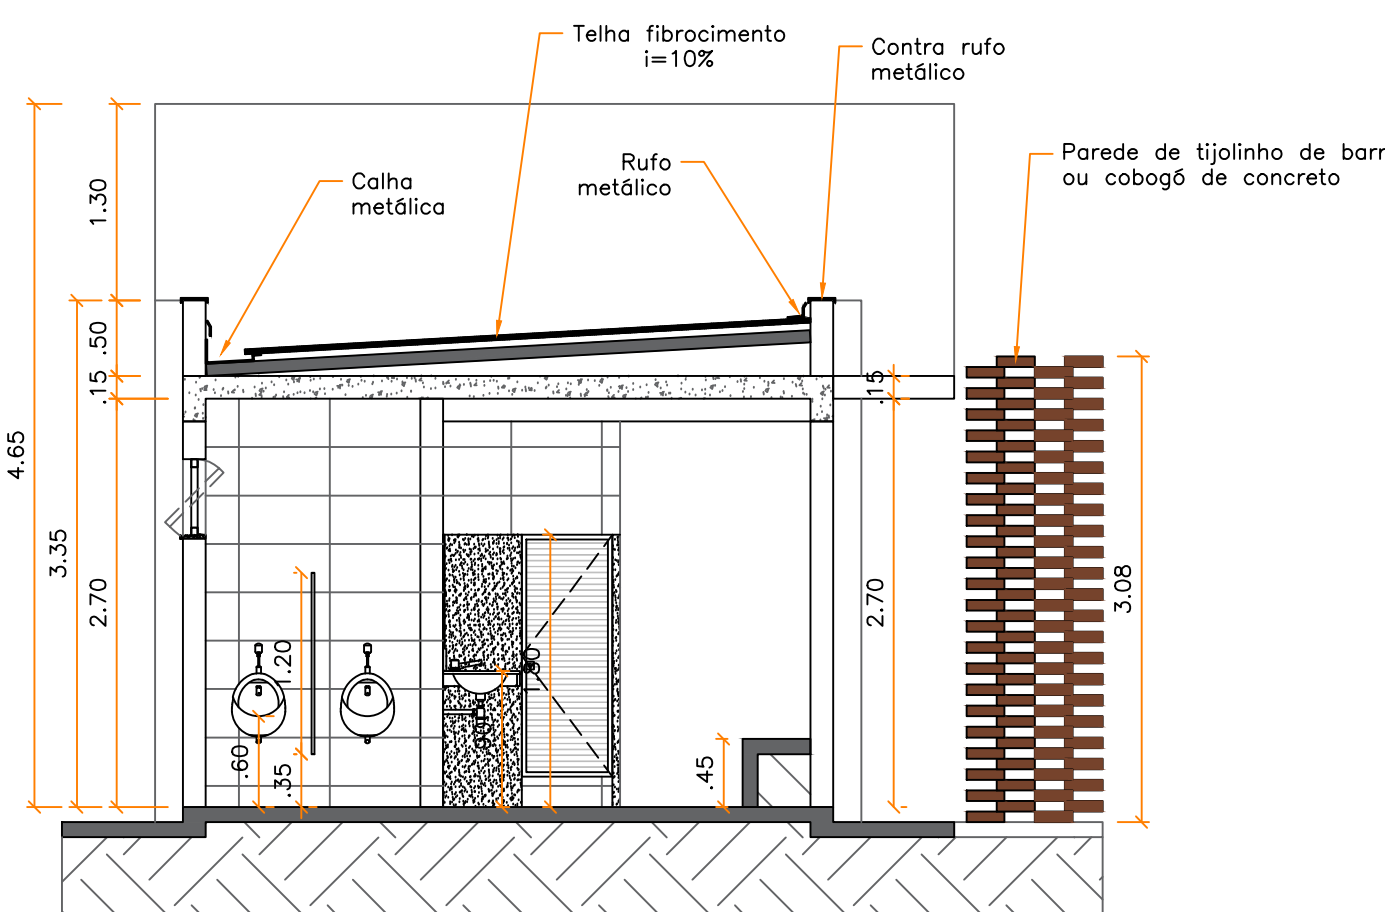


05 CORTE AA
ESCALA 1:50

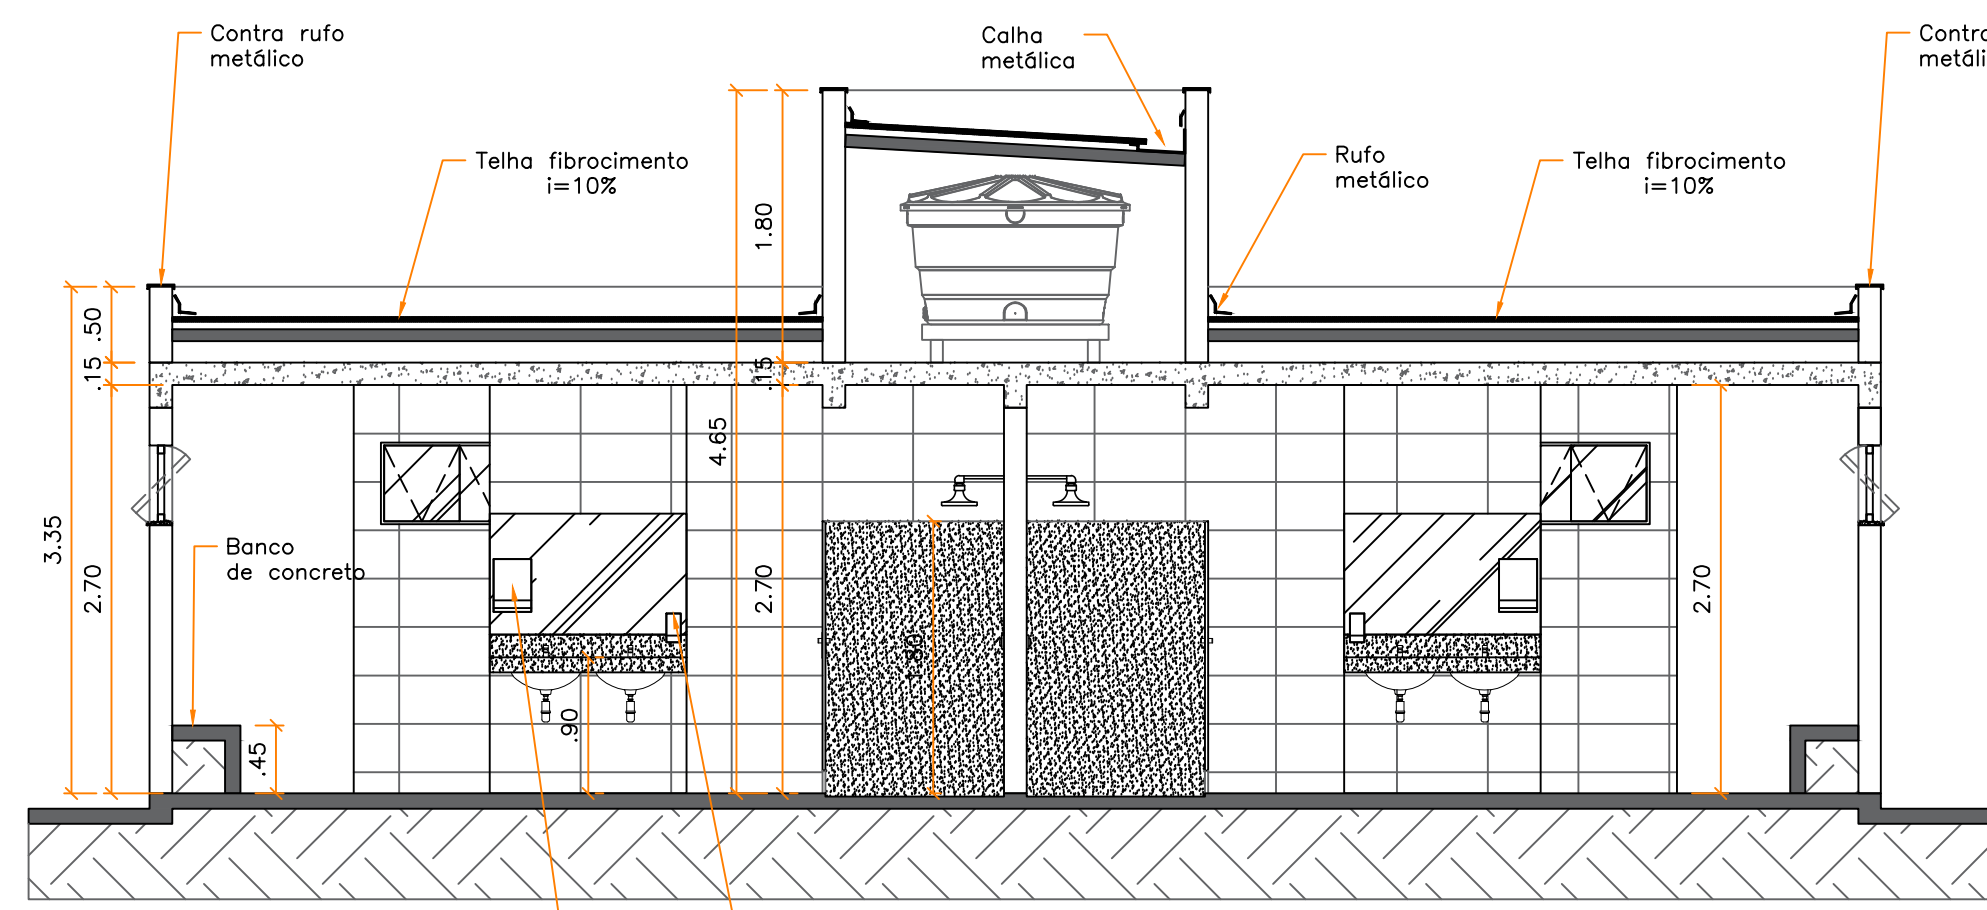


06 CORTE BB
ESCALA 1:50

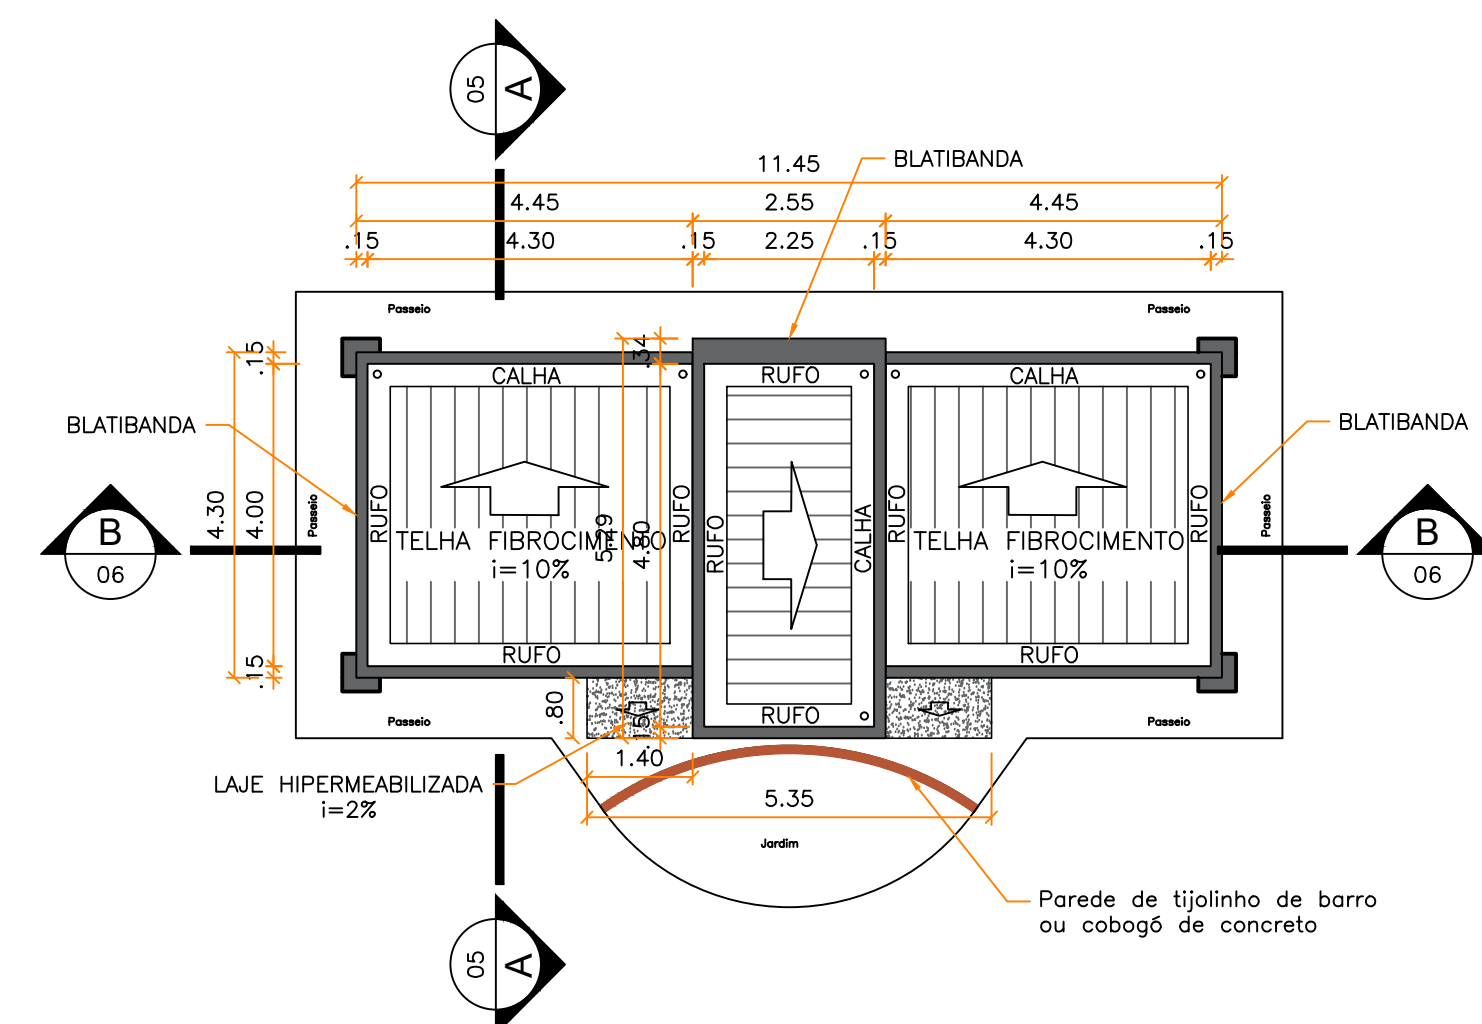


04 PLANTA DE COBERTURA
ESCALA 1:100

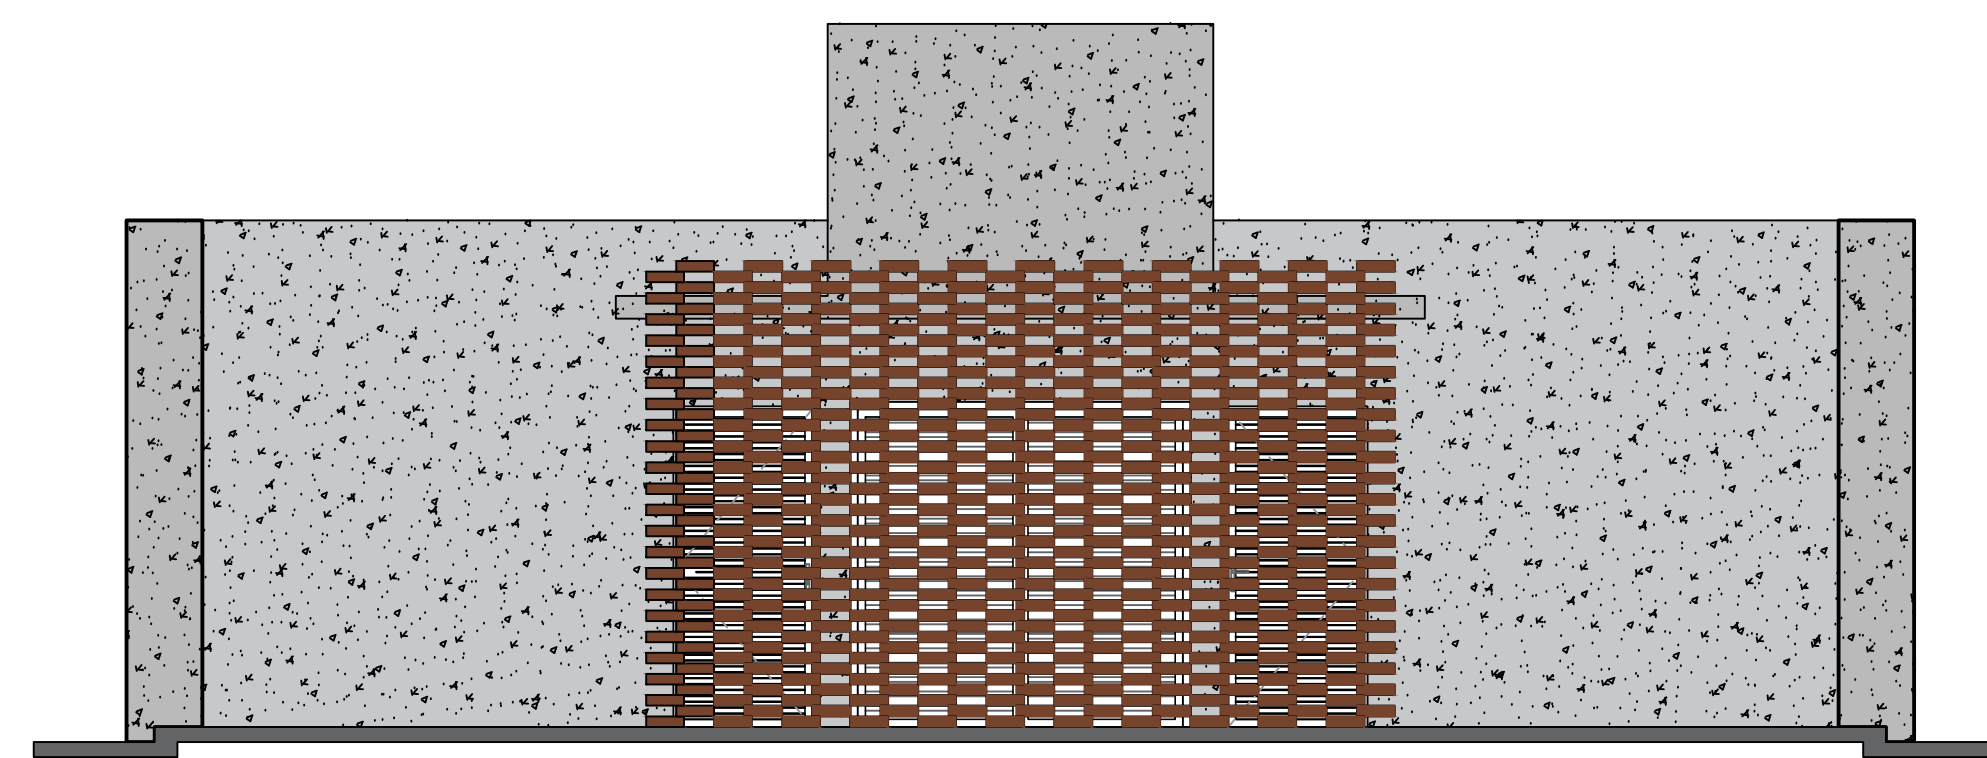


07 FACHADA FRONTAL COM COBOGÓ
ESCALA 1:50

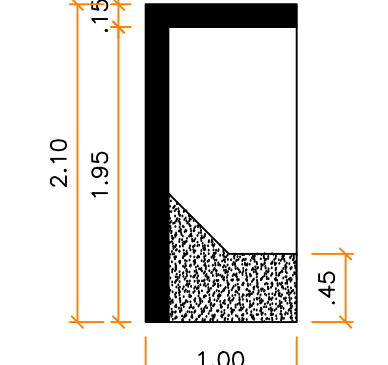


CORTE TRANSVERSAL

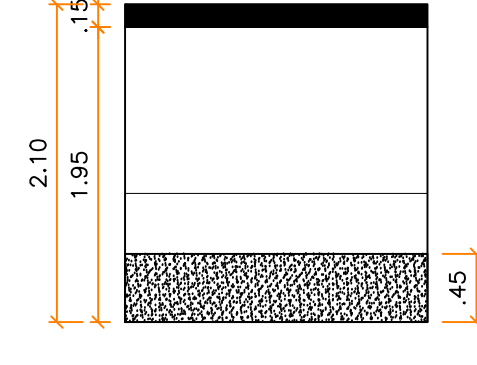

CORTE LONGITUDINAL

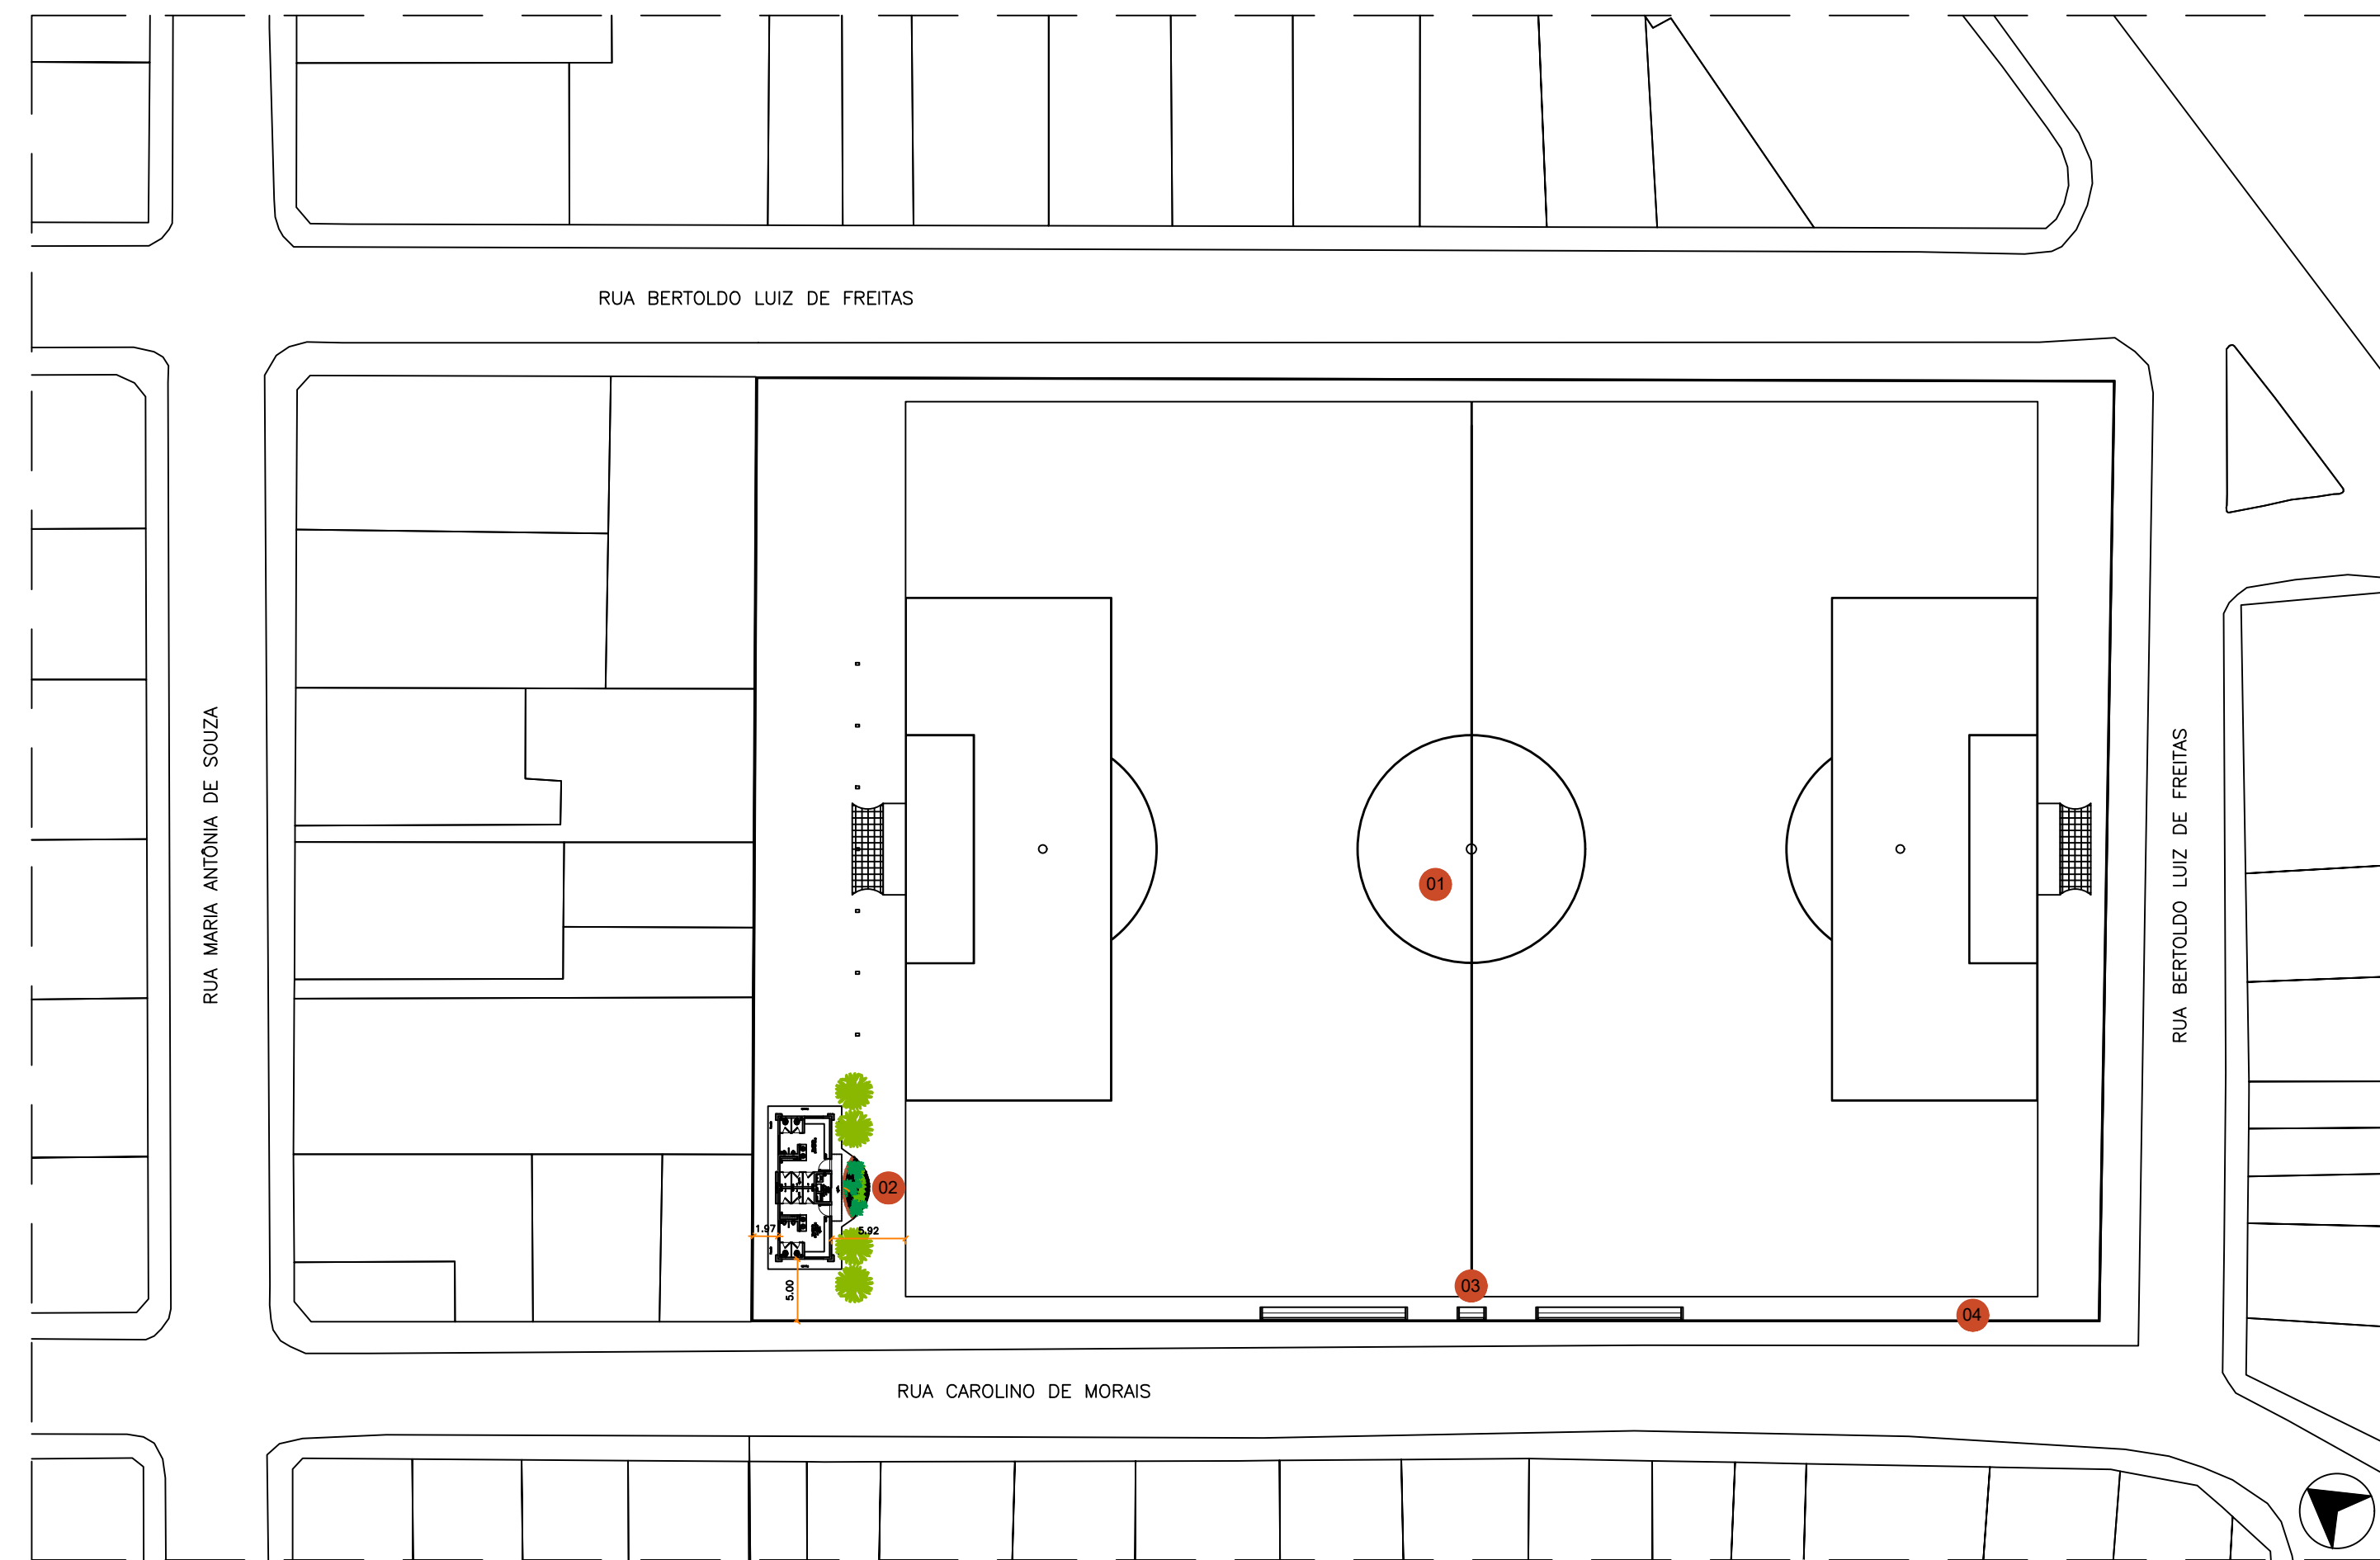

02 IMPLANTAÇÃO
ESCALA 1:500

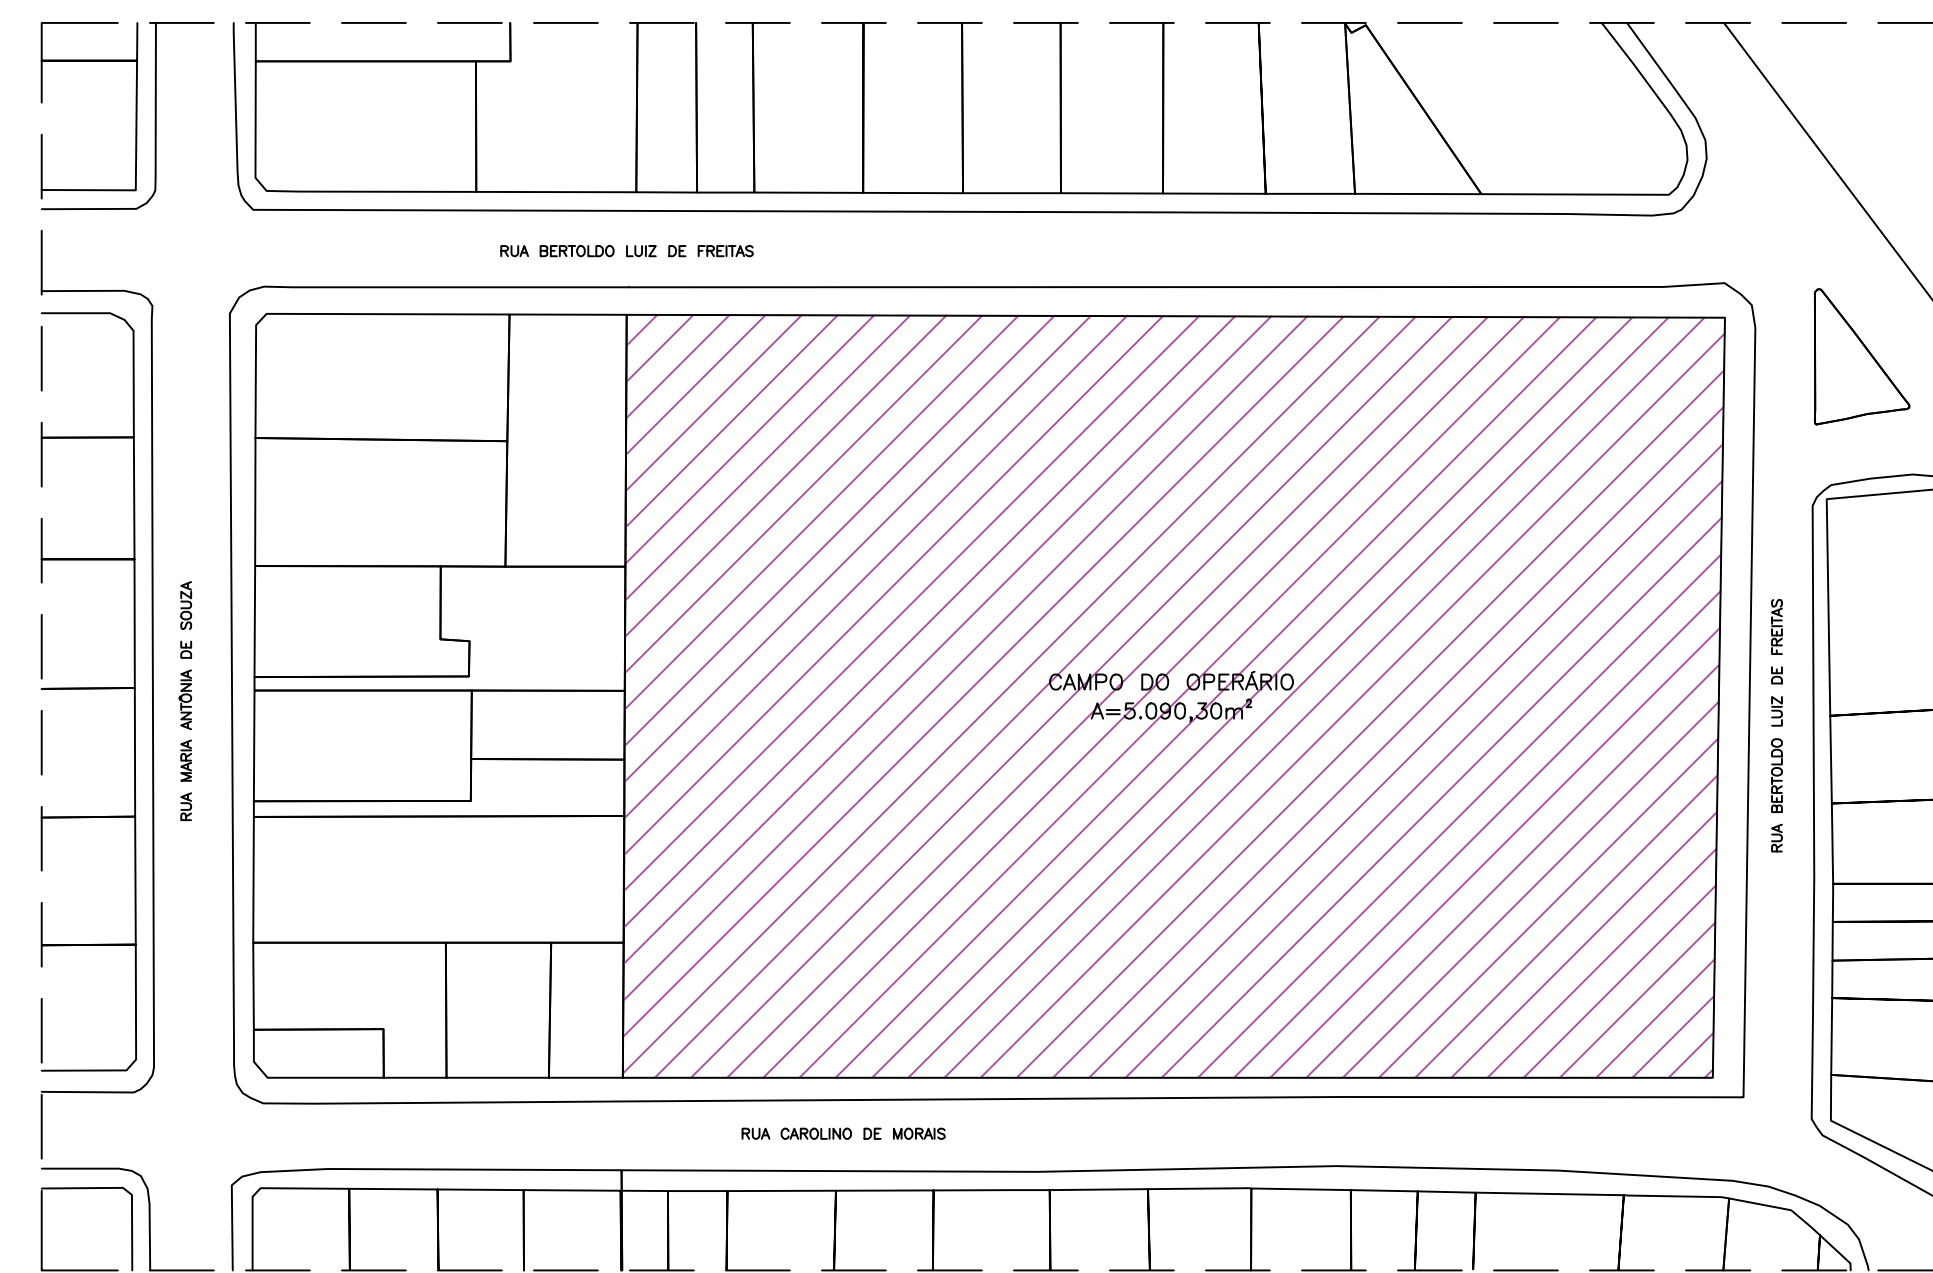

01 SITUAÇÃO
ESCALA 1:750

VESTIÁRIOS CAMPO DO OPERÁRIO

CONSTRUÇÃO DOS VESTIÁRIOS E BANCOS DE RESERVAS DO CAMPO DO OPERÁRIO DE CONCEIÇÃO DAS ALAGODAS
PREFEITURA MUNICIPAL DE CONCEIÇÃO DAS ALAGODAS
CNPJ: 18.428.854/0001-39
ENDEREÇO: RUA BERTOLDO LUIZ DE FREITAS, Nº 9999 - JOSÉ BORGES DE SENE
CIDADE: CONCEIÇÃO DAS ALAGODAS - MG.
DATA: JULHO/2024
ESCALA: INDICADAS
ÁREAS:
Vestiários: 49,23m²
Bancos de Reservas: 25,90m²
Área Total: 75,13m²
Área do Terreno: 5.090,30m²
Taxa de Ocupação: 1,47%



CONTEM:
Situação, Implantação, Planta Baixa,
Detalhamentos, Cortes, Elevações,
Quadro de Esquadrias,
Quadro de Especificações.

Aprovações:

Folha:
UNICA

Assinatura:

PREFEITURA MUNICIPAL DE CONCEIÇÃO DAS ALAGODAS
CNPJ: 18.428.854/0001-39

RESPONSÁVEL TÉCNICO: