




SEÇÃO TIPO 2 NAS LONGARINAS
ESC 1:20

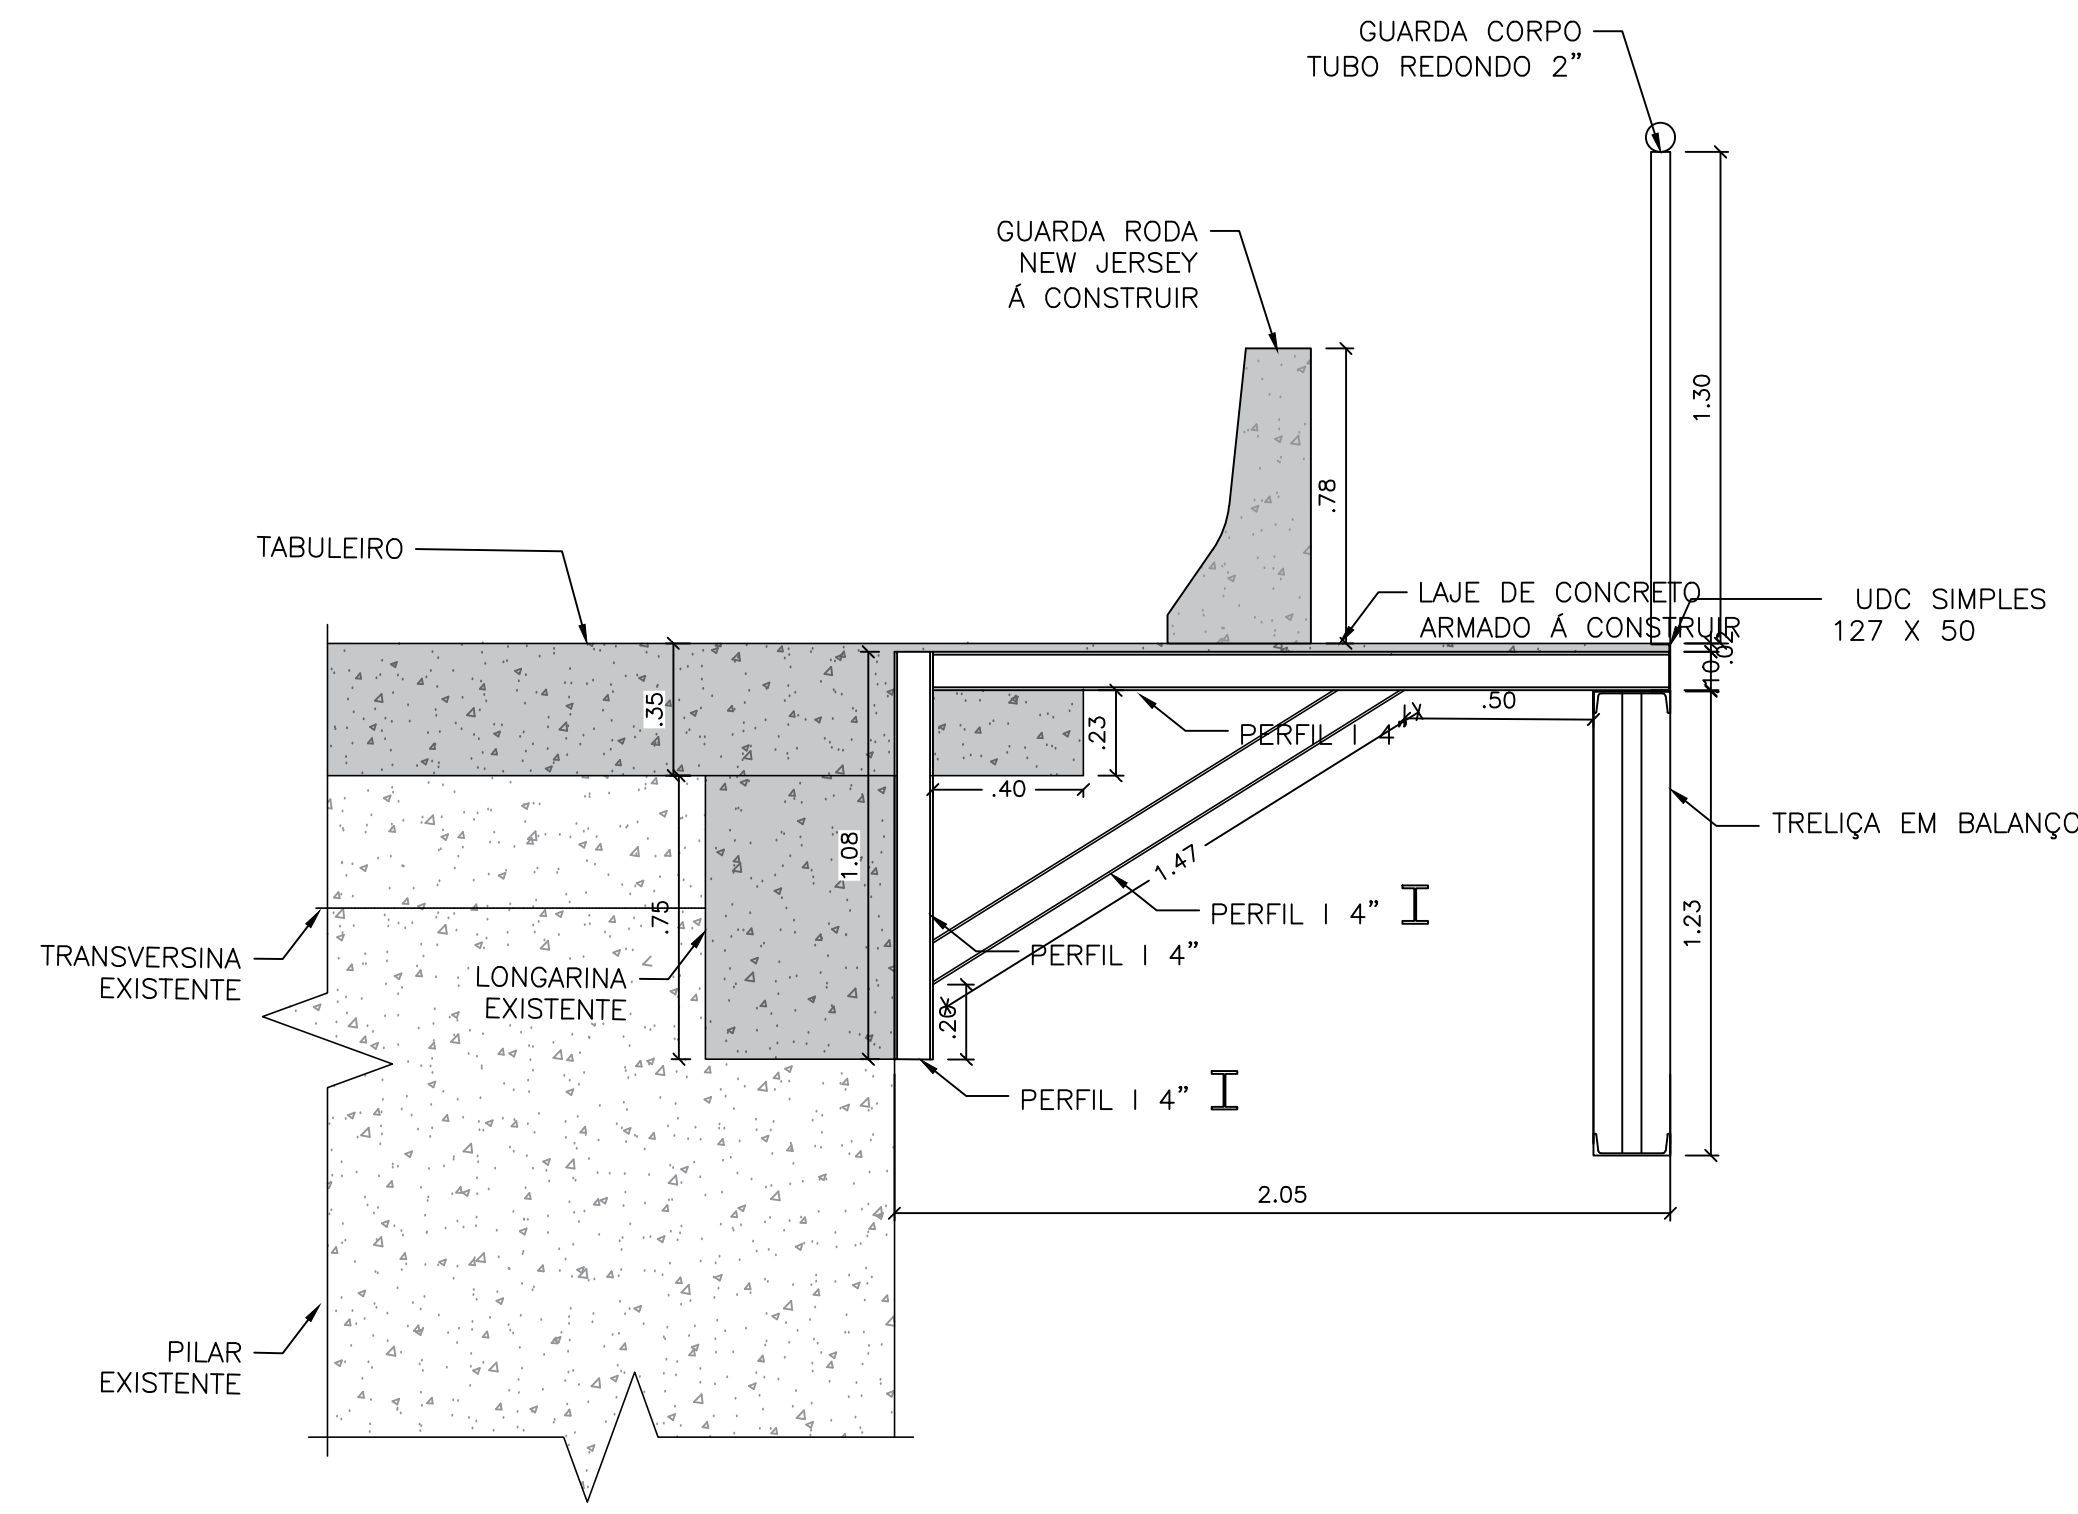


SEÇÃO TIPO 1 NAS LONGARINAS
ESC 1:20

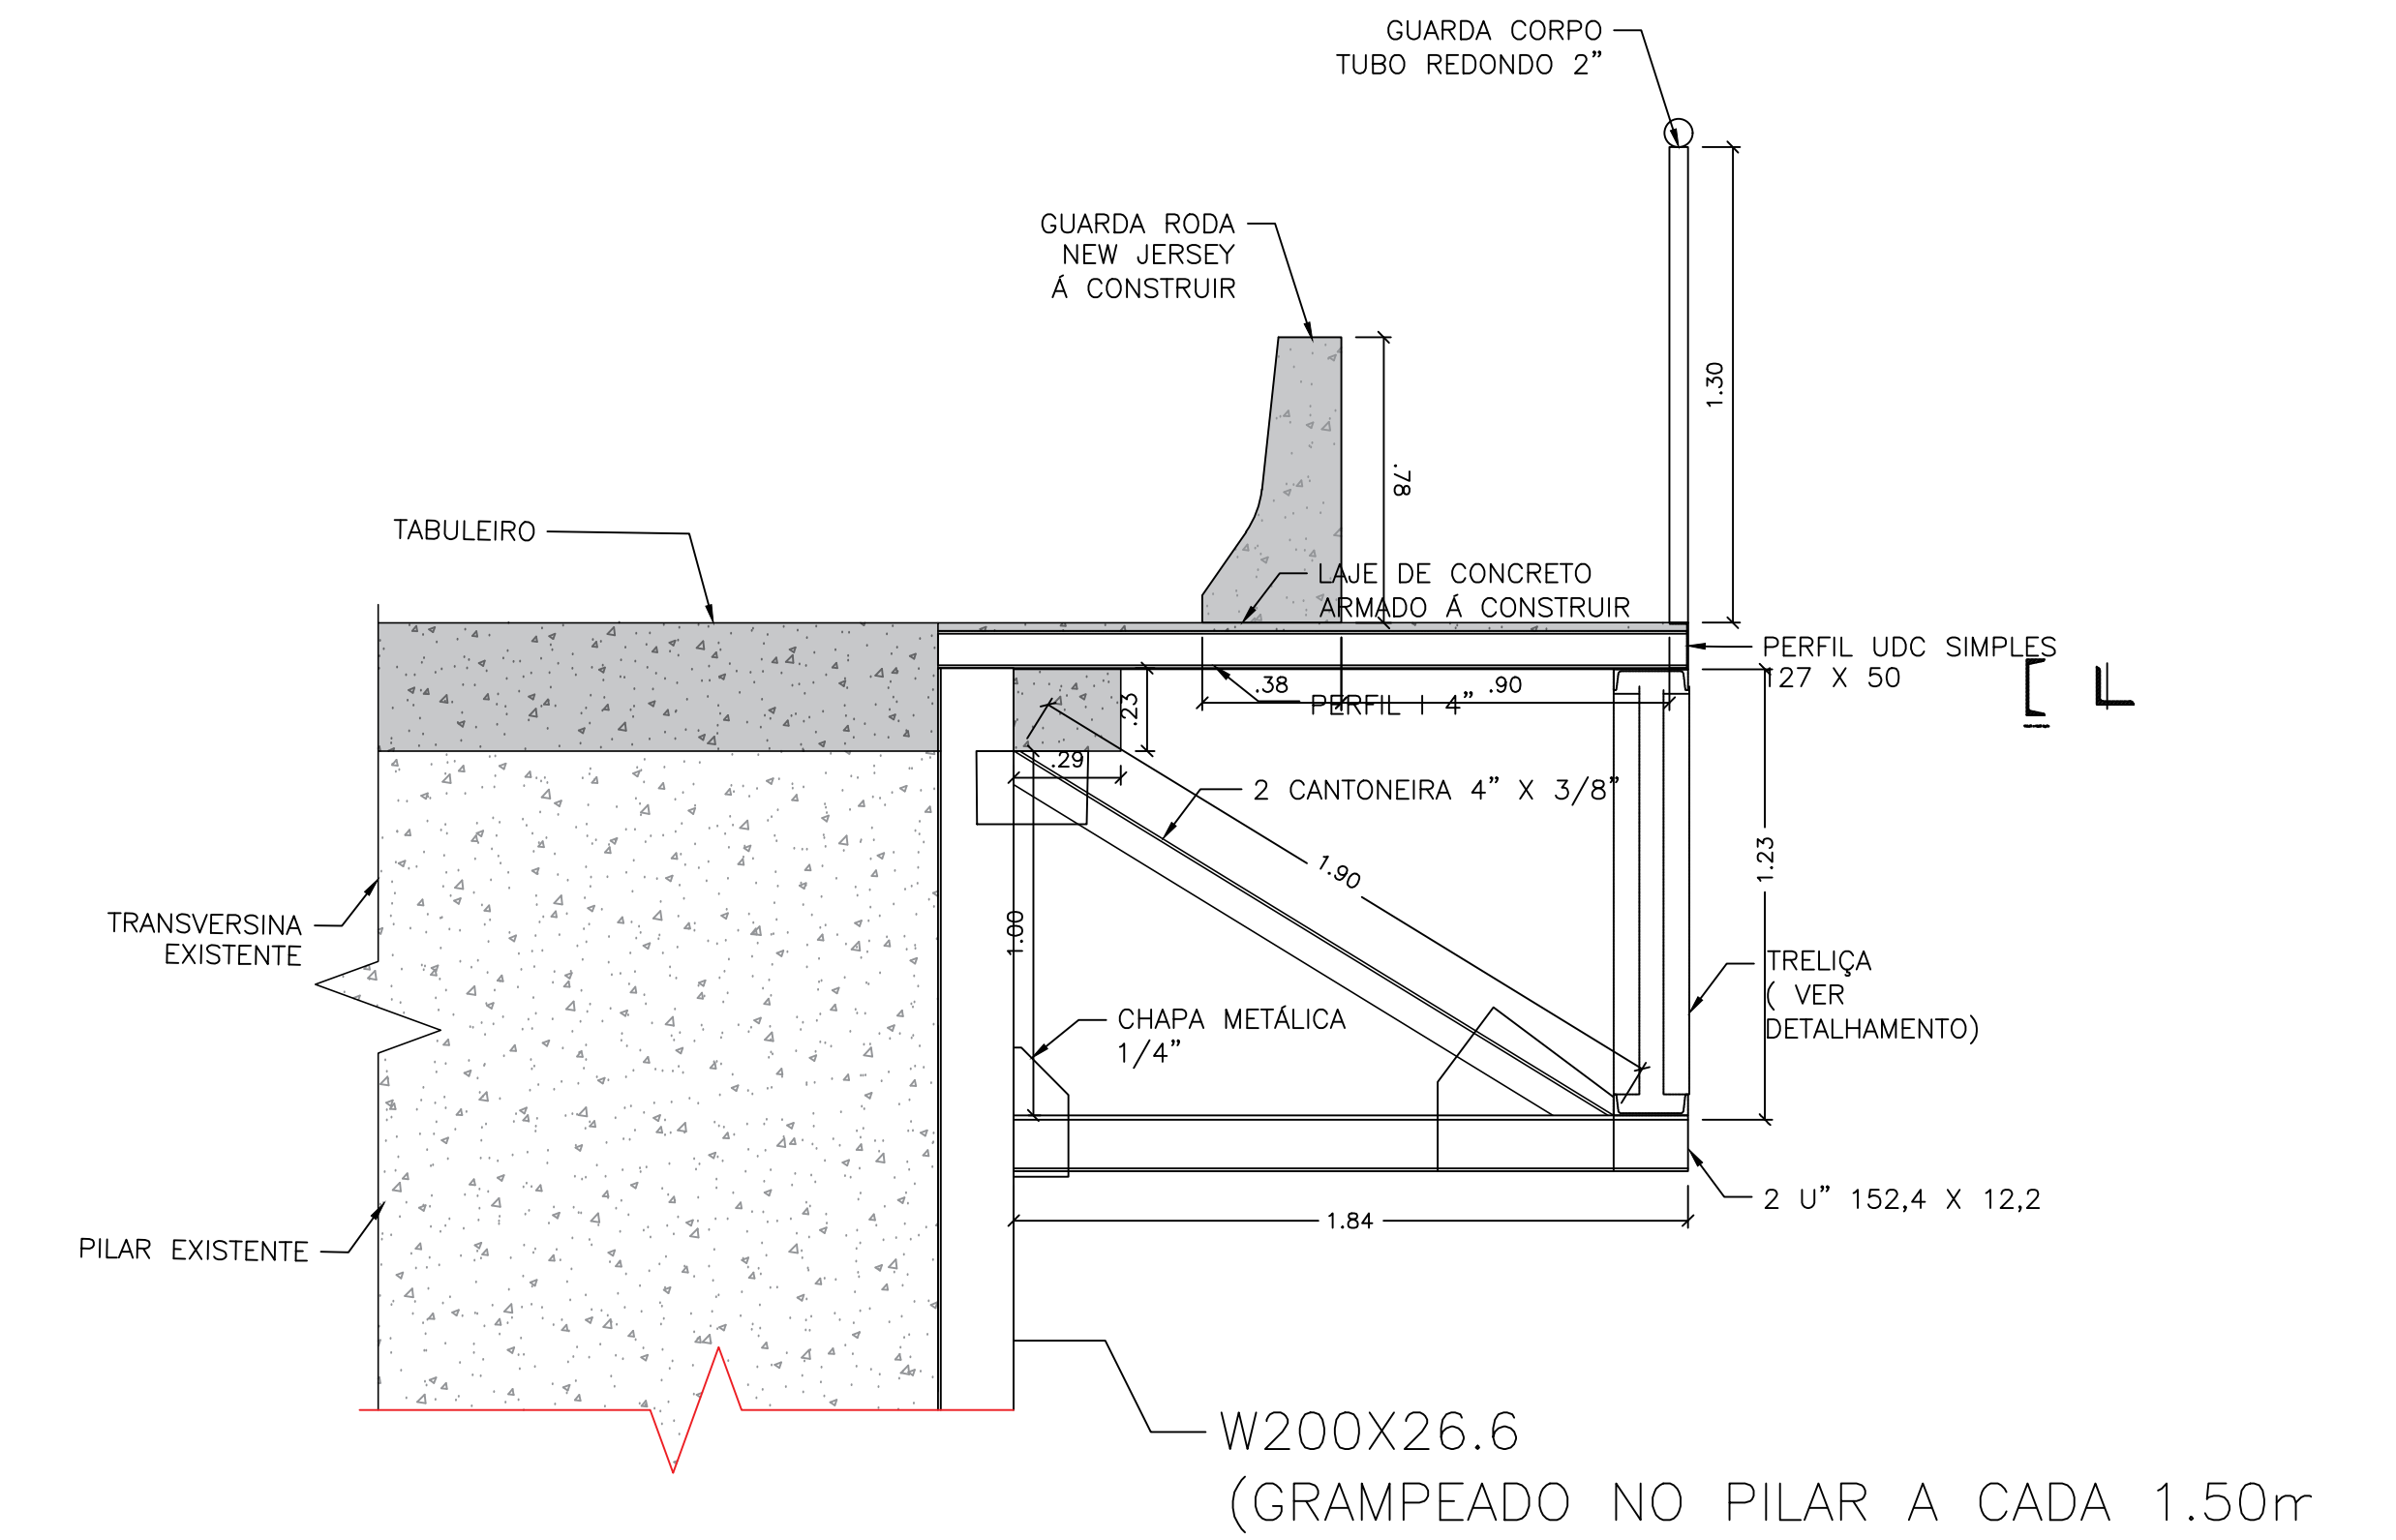


SEÇÃO TÍPICA NOS PILARES
ESC 1:20

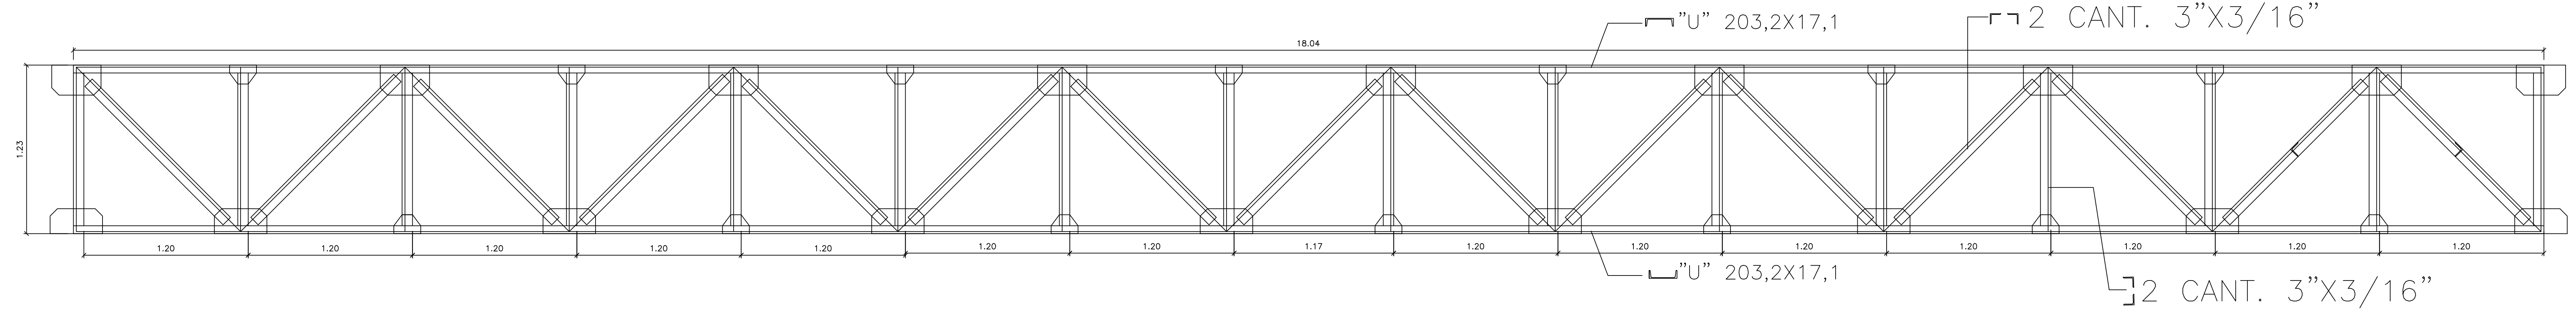

SEÇÃO TÍPICA TRELIÇA METÁLICA
ESC 1:20

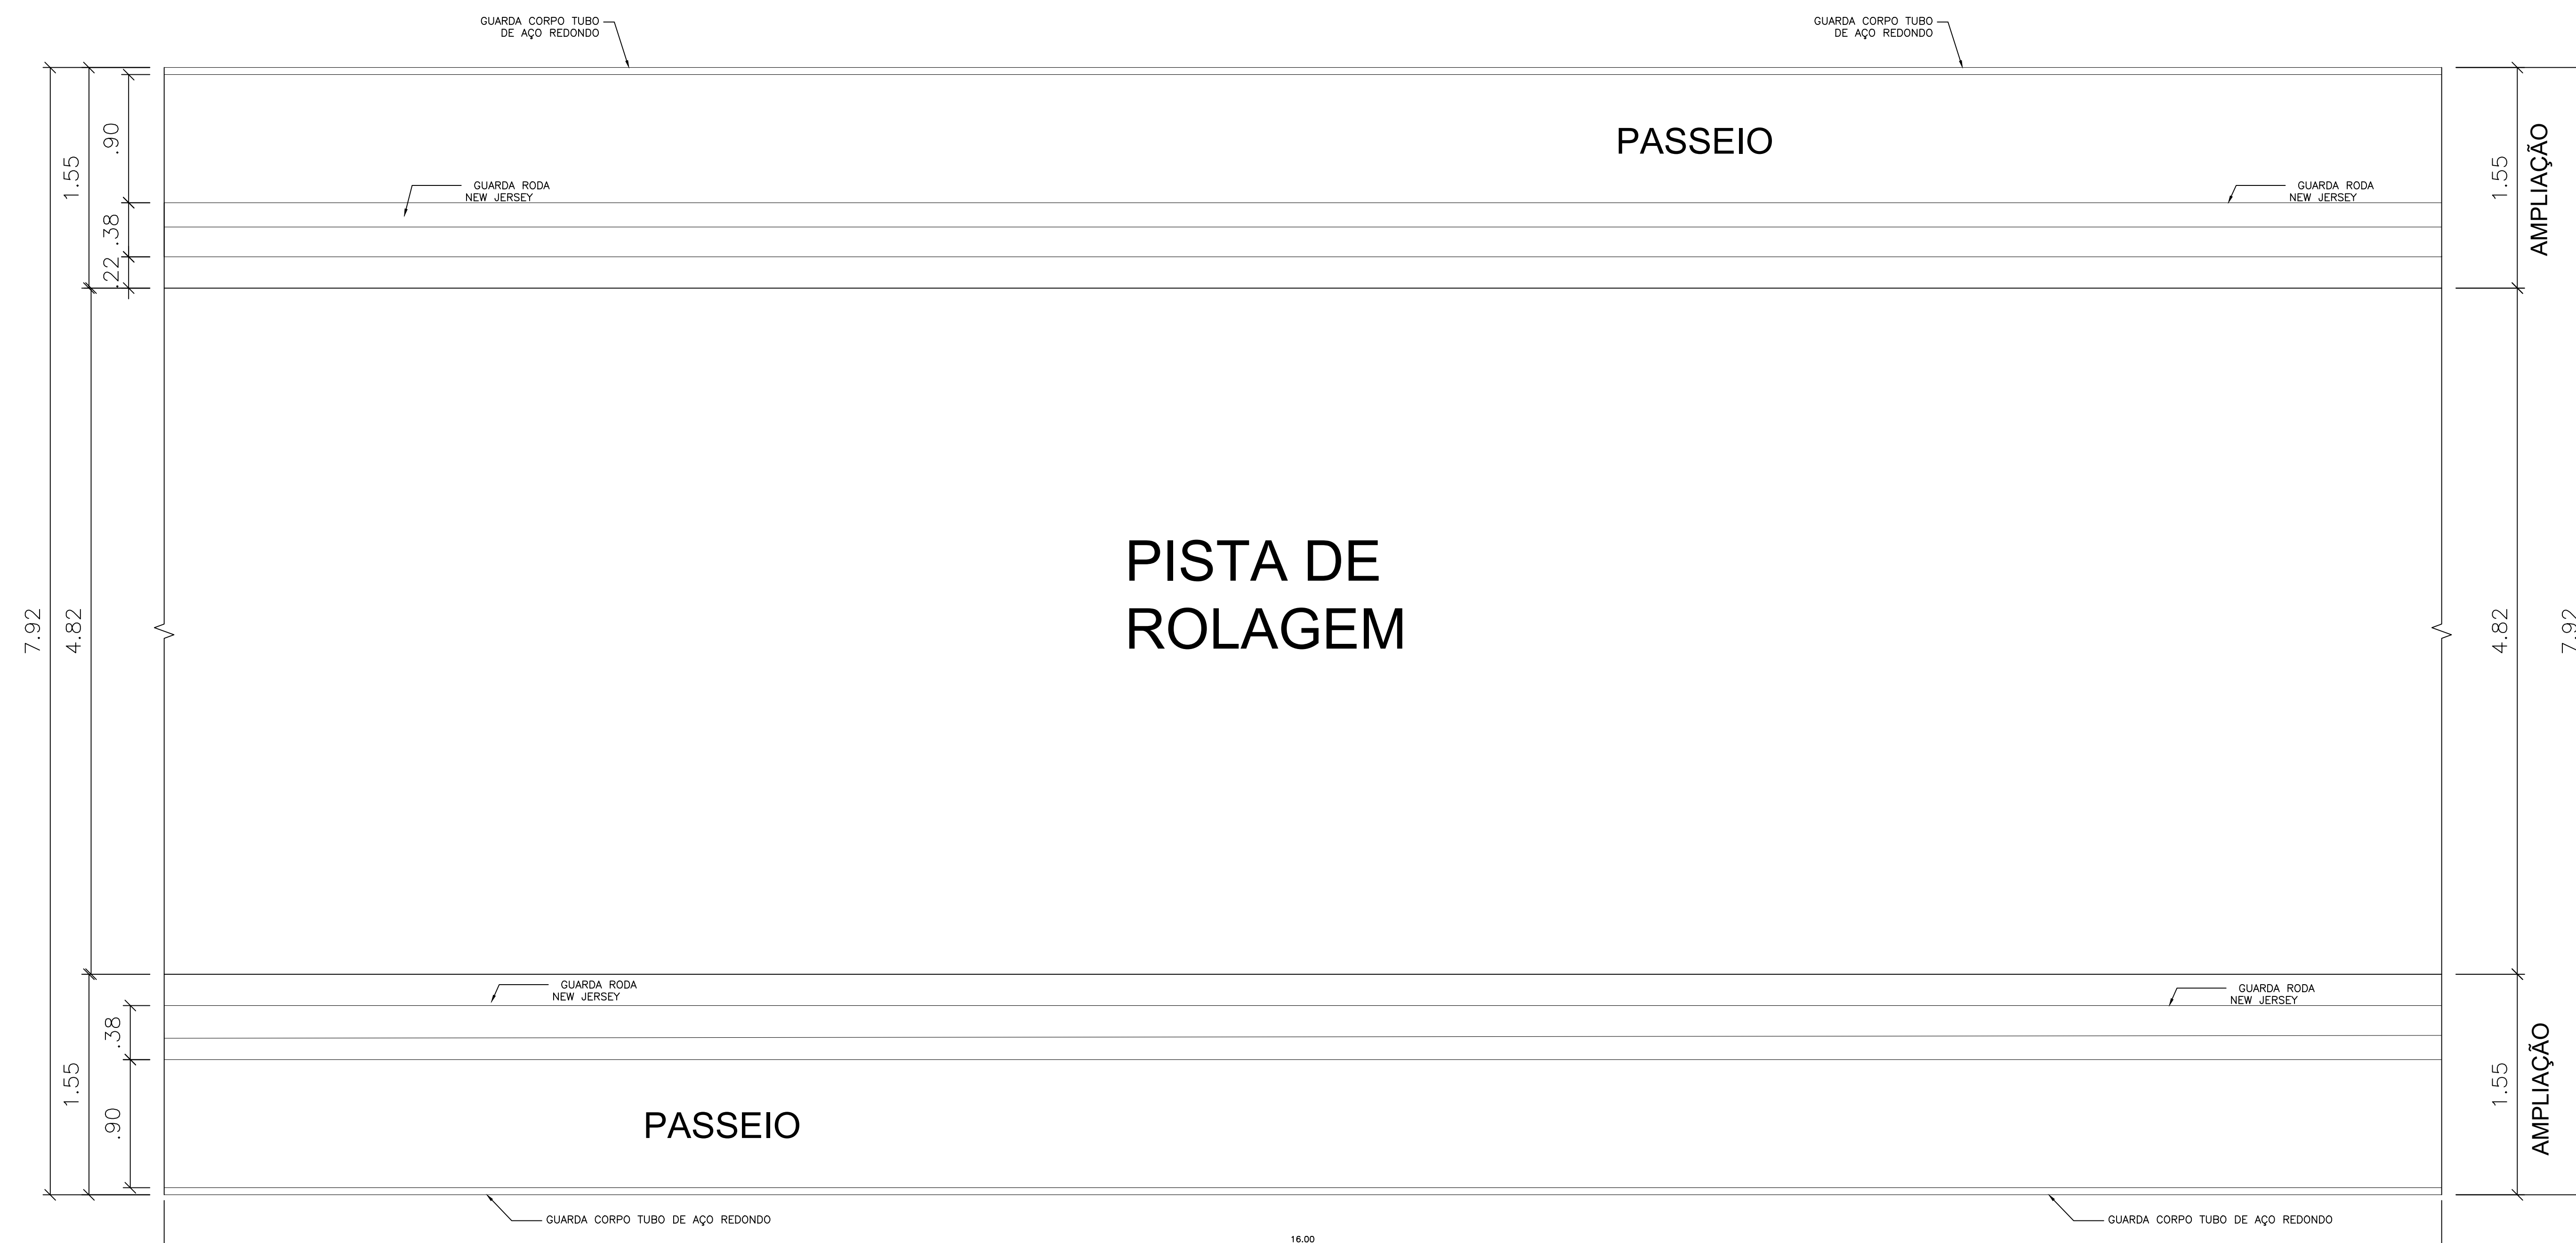

PLANTA BAIXA
ESCALA 1:25

| | | |
|---|--|--|
| REFORMA E AMPLIAÇÃO DA PONTE GUILHERME FERREIRA SOBRE RIO UBERABA | | Folha: 02/02 |
| REFORMA E AMPLIAÇÃO DA PONTE GUILHERME FERREIRA SOBRE RIO UBERABA, QUE INTERLIGA O BAIRRO CENTRAL DO MUNICÍPIO AO BAIRRO DO BREJINHO PREFEITURA MUNICIPAL DE CONCEIÇÃO DAS ALAGOAS CNPJ: 18.428.854/0001-39 ENDEREÇO: -19°54'34.00"S / -48°23'28.99"W CONCEIÇÃO DAS ALAGOAS - MG DATA: JANEIRO/2026 ESCALA: INDICADAS | | |
|  PREFEITURA DE CONCEIÇÃO DAS ALAGOAS CONECTADA COM O FUTURO | | Assinatura: PREFEITURA MUNICIPAL DE CONCEIÇÃO DAS ALAGOAS CNPJ: 18.428.854/0001-39 |
| OBSERVAÇÕES: - AS BUILDS - TODAS AS MEDIDAS EM METRO. - CONFERIR MEDIDAS IN LOCO. | | RESPONSÁVEL TÉCNICO: MARCELO DE FREITAS PINHO CREA: 18000400 |
| CONTÉM: PLANTA BAIXA, CORTES SEÇÕES TÍPICAS E TRELIÇA | | |
| Aprovações: | | |