



PB PLANTA BAIXA  
ESCALA 1/50

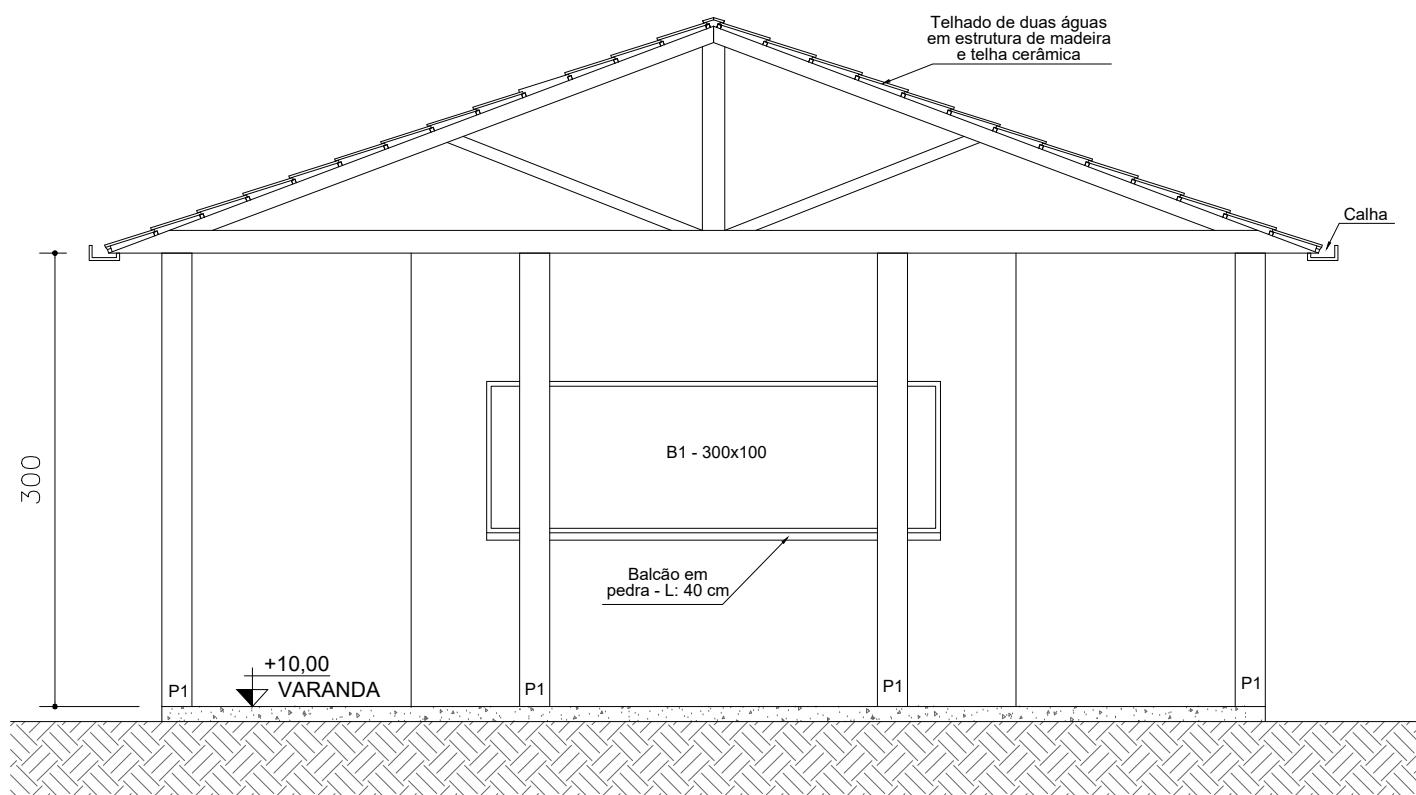


FA FACHADA  
ESCALA 1/50

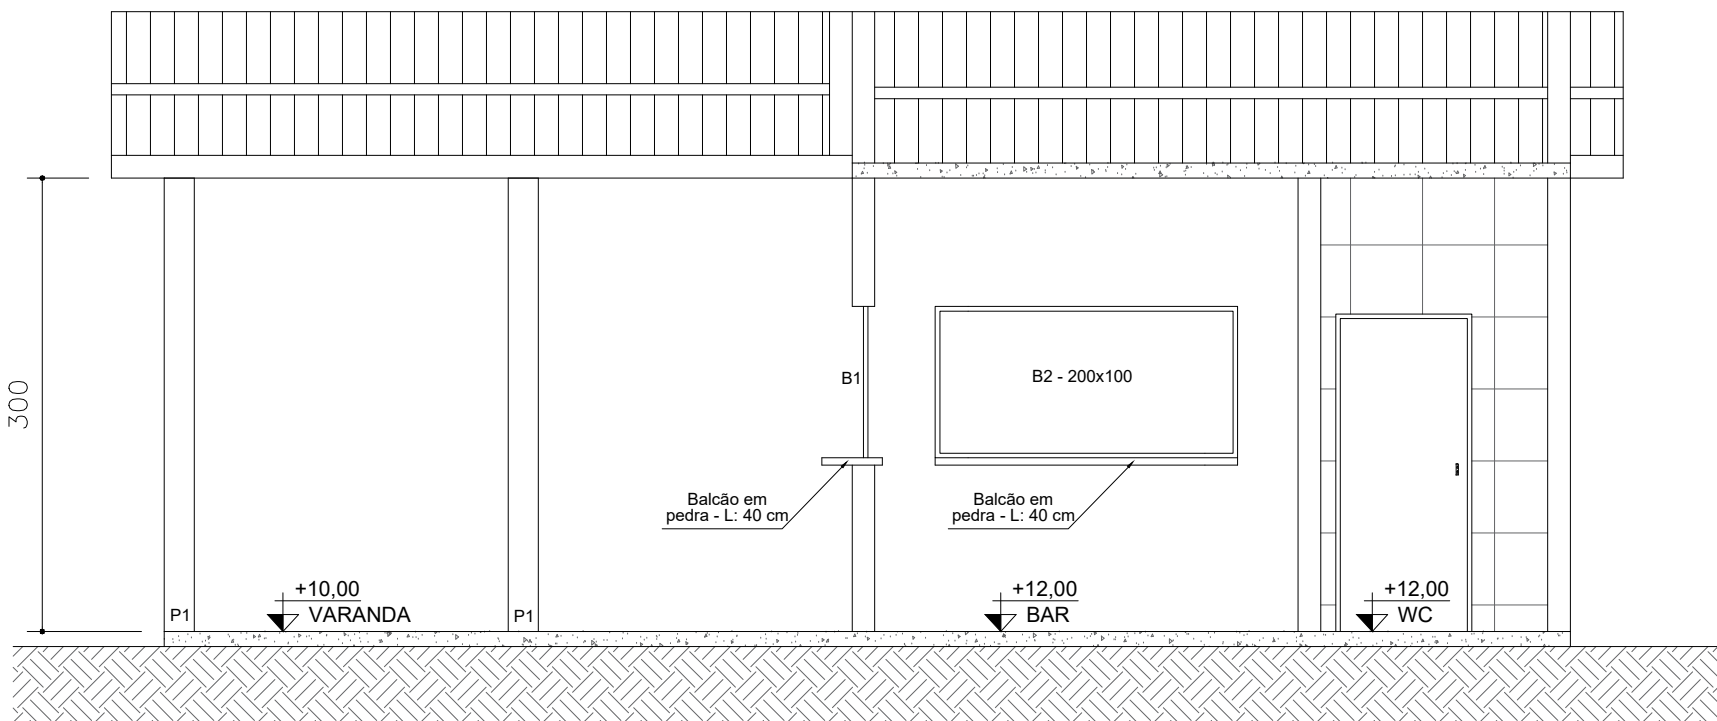

AA CORTE A-A  
ESCALA 1/50

| QUADRO DE ESQUADRIA |           |        |          |        |   |
|---------------------|-----------|--------|----------|--------|---|
| NOME                | DIMENSÕES |        |          | QUANT. | TIPO/MATERIAL   |
|                     | LARGURA   | ALTURA | PEITORIL |        |   |
| J01                 | 50        | 50     | 180      | 2      | JANELA DE BASCULANTE DE FERRO COM VIDRO               |
| J02                 | 150       | 50     | 180      | 1      | JANELA BASCULANTE DE FERRO COM VIDRO                  |
| B01                 | 300       | 100    | 110      | 1      | JANELA DE ABRIR PARA CIMA EM CHAPA DE FERRO - 1 FOLHA |
| B02                 | 200       | 100    | 110      | 1      | JANELA DE ABRIR PARA CIMA EM CHAPA DE FERRO - 1 FOLHA |
| P01                 | 90        | 210    | -        | 3      | PORTA DE GIRAR DE FERRO                               |

| LEGENDA |                |   |                                |   |                         |
|---------|----------------|---|--------------------------------|---|-------------------------|
| ○       | PISO           | △ | PAREDE                         | □ | TETO                    |
| 1       | PISO CERÂMICO  | 1 | PINTURA ACRÍLICA               | 1 | LAJE - PINTURA ACRÍLICA |
| 2       | PISO CIMENTADO | 2 | REVESTIMENTO - PISO ATÉ O TETO | 2 | TELHADO APARENTE        |

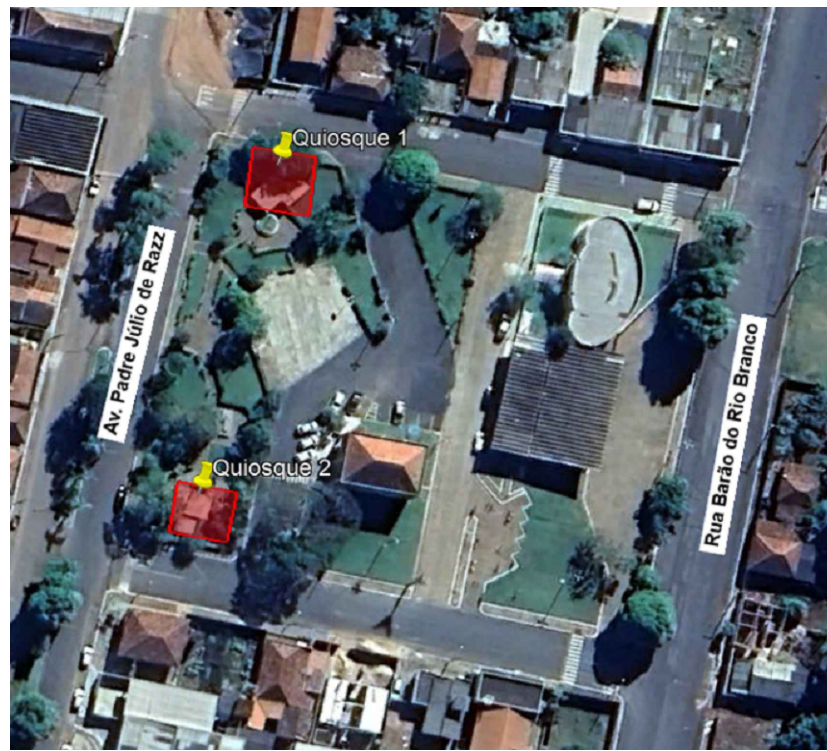

PL PLANTA DE LOCALIZAÇÃO  
SEM ESCALA

OBSERVAÇÃO:  
A EXECUÇÃO DESTES PROJETOS CONTEMPLA A CONSTRUÇÃO DE DOIS QUIOSQUES IGUAIS, A SEREM IMPLANTADOS NA PRAÇA VEREADOR FERNANDO DA SILVA MELO, NO MUNICÍPIO DE VERÍSSIMO, CONFORME O PRESENTE PROJETO ARQUITETÔNICO.

## PROJETO ARQUITETÔNICO

OBJETO: REFORMA DA PRAÇA VEREADOR FERNANDO DA SILVA MELO NO MUNICÍPIO DE VERÍSSIMO-MG - CONSTRUÇÃO DE 2 QUIOSQUES

### DESCRIÇÃO:

PROPRIETÁRIO:  
- PREFEITURA MUNICIPAL DE VERÍSSIMO - MG  
- CNPJ.: 18.428.946/0001-19

LOCAL DA OBRA:  
- AVENIDA VEREADOR FERNANDO DA SILVA MELO, S/N, CENTRO, VERÍSSIMO-MG,  
CEP: 38.150-000


PROPRIETÁRIO:  
PREFEITURA MUNICIPAL DE VERÍSSIMO-MG  
PREFEITO: LUIZ CARLOS DA SILVA

RESPONSÁVEL TÉCNICO:  
Engº. LUIZ CARLOS FURTADO DE ALMEIDA  
CREA: 28.492/D - MG

### CONTEÚDO:

PLANTA BAIXA, PLANTA DE COBERTURA, FACHADA, CORTE E QUADROS

|        |            |          |       |
|--------|------------|----------|-------|
| FOLHA: | DATA:      | ESCALA:  | ART.: |
| 01/01  | 25/05/2026 | INDICADA | MG    |

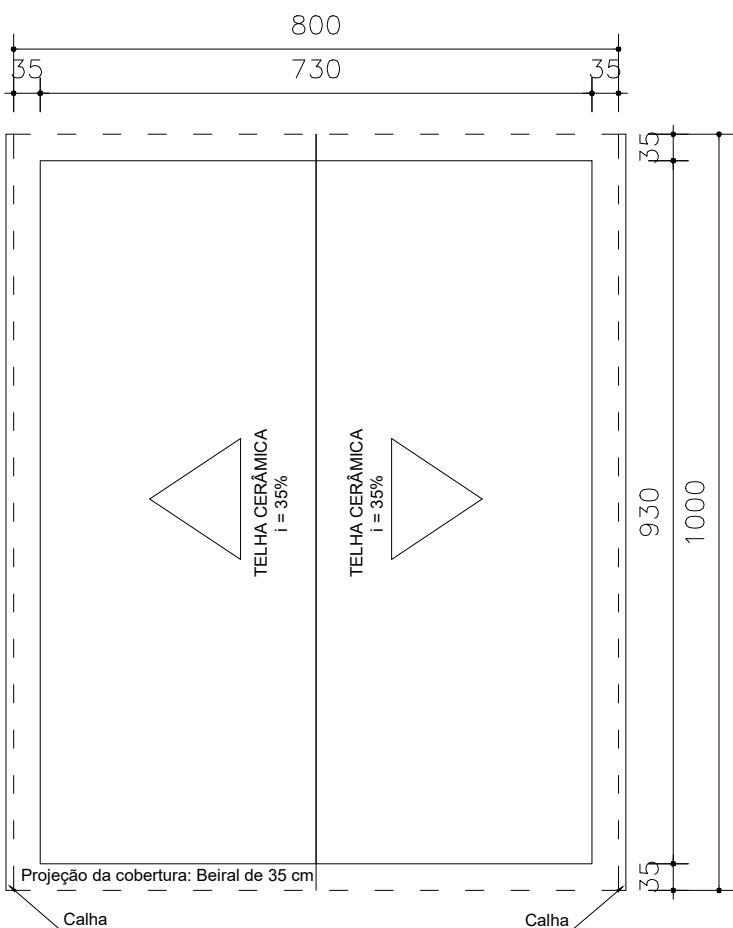

PB PLANTA DE COBERTURA  
ESCALA 1/100