




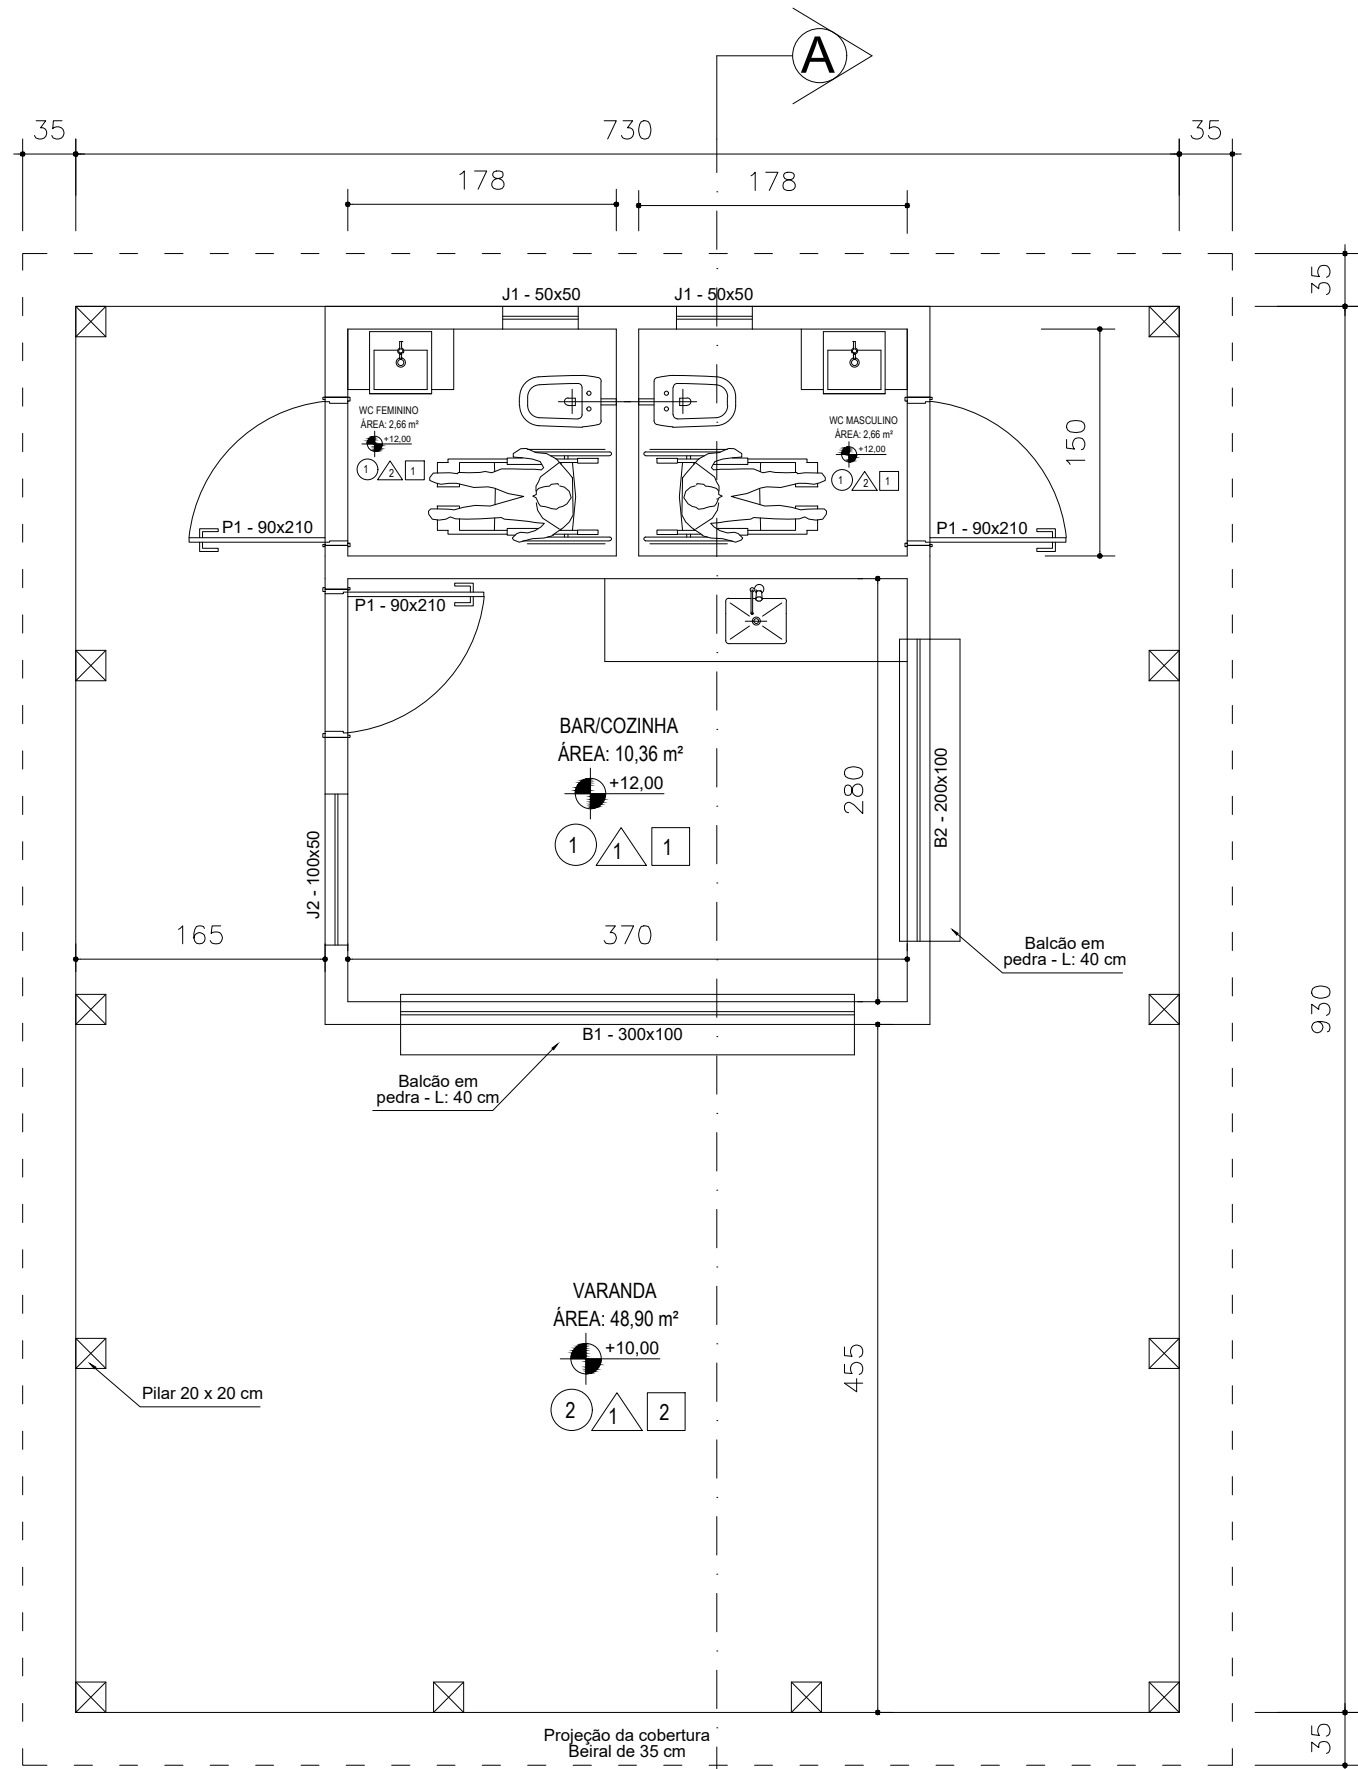

PB PLANTA BAIXA
ESCALA 1/50

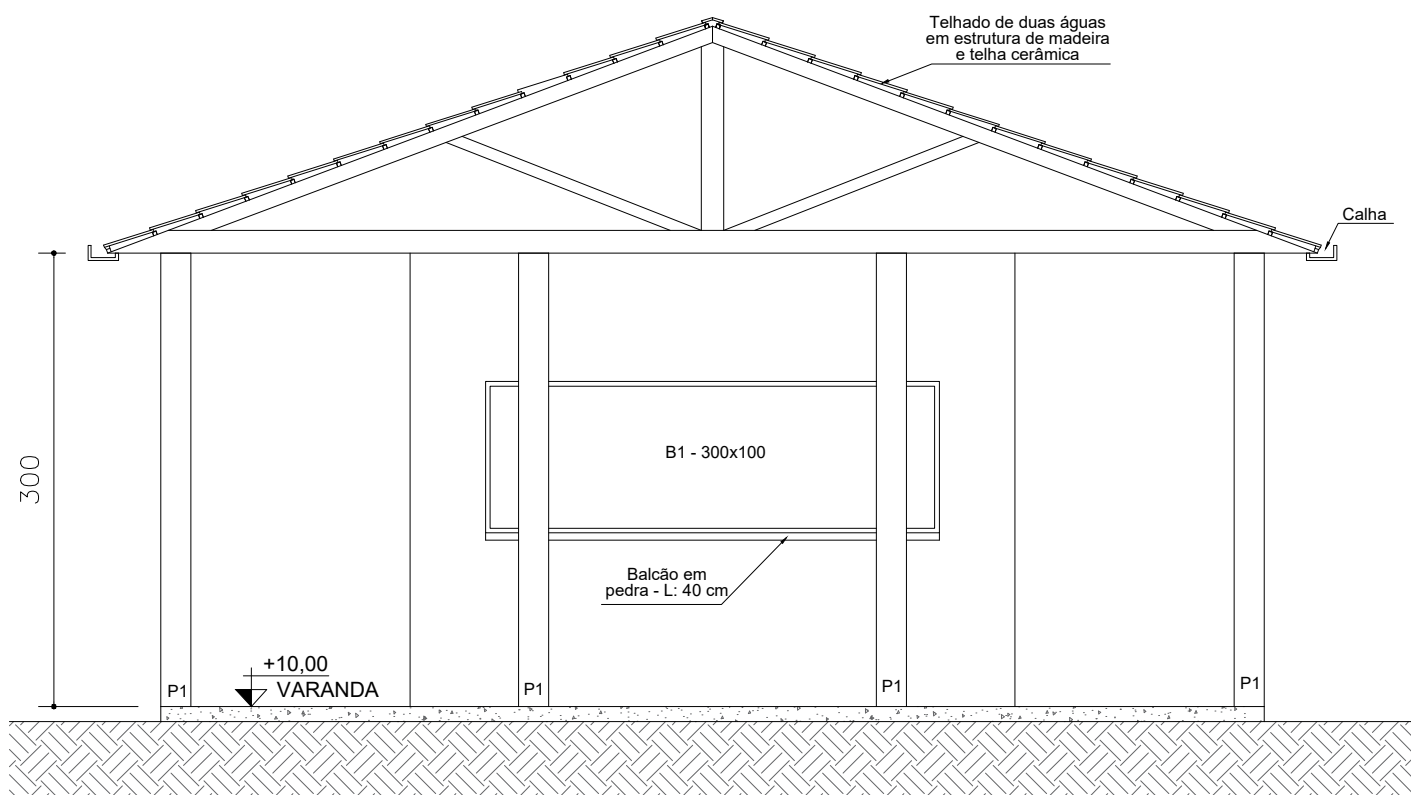

FA FACHADA
ESCALA 1/50

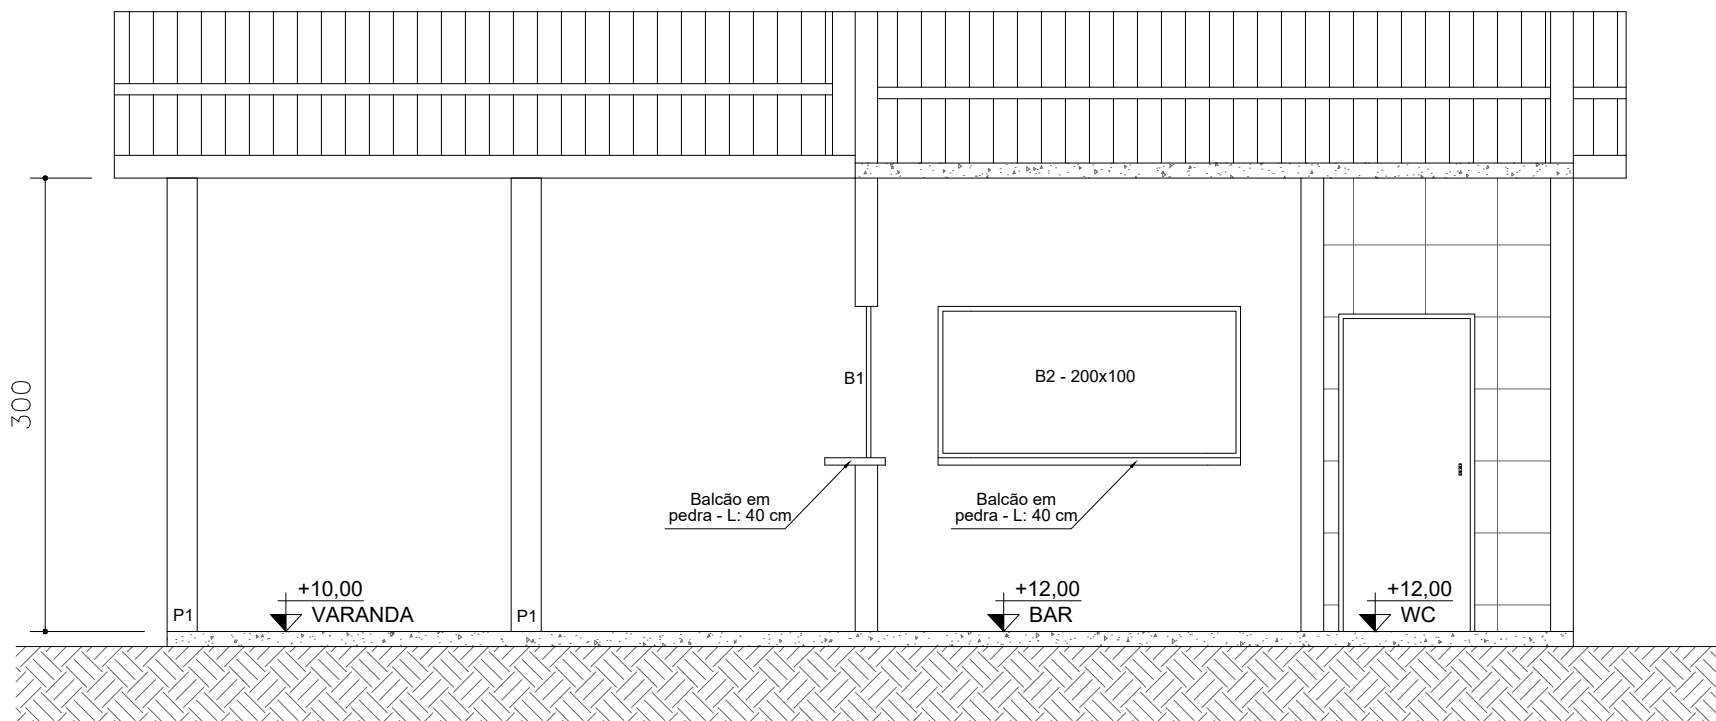

AA CORTE A-A
ESCALA 1/50

QUADRO DE ESQUADRIA					
NOME	DIMENSÕES			QUANT.	TIPO/MATERIAL
	LARGURA	ALTURA	PEITORIL		
J01	50	50	180	2	JANELA DE BASCULANTE DE FERRO COM VIDRO
J02	150	50	180	1	JANELA BASCULANTE DE FERRO COM VIDRO
B01	300	100	110	1	JANELA DE ABRIR PARA CIMA EM CHAPA DE FERRO - 1 FOLHA
B02	200	100	110	1	JANELA DE ABRIR PARA CIMA EM CHAPA DE FERRO - 1 FOLHA
P01	90	210	-	3	PORTA DE GIRAR DE FERRO

LEGENDA					
	PISO		PAREDE		TETO
1	PISO CERÂMICO	1	PINTURA ACRÍLICA	1	LAJE - PINTURA ACRÍLICA
2	PISO CIMENTADO	2	REVESTIMENTO - PISO ATÉ O TETO	2	TELHADO APARENTE



PL PLANTA DE LOCALIZAÇÃO
SEM ESCALA

OBSERVAÇÃO:
A EXECUÇÃO DESTES PROJETO CONTEMPLA A CONSTRUÇÃO DE DOIS QUIOSQUES IGUAIS, A SEREM IMPLANTADOS NA PRAÇA VEREADOR FERNANDO DA SILVA MELO, NO MUNICÍPIO DE VERÍSSIMO, CONFORME O PRESENTE PROJETO ARQUITETÔNICO.

PROJETO ARQUITETÔNICO

OBJETO: REFORMA DA PRAÇA VEREADOR FERNANDO DA SILVA MELO NO MUNICÍPIO DE VERÍSSIMO-MG - CONSTRUÇÃO DE 2 QUIOSQUES

DESCRIÇÃO:

PROPRIETÁRIO:
- PREFEITURA MUNICIPAL DE VERÍSSIMO - MG
- CNPJ.: 18.428.946/0001-19

LOCAL DA OBRA:
- AVENIDA VEREADOR FERNANDO DA SILVA MELO, S/N, CENTRO, VERÍSSIMO-MG, CEP: 38.150-000


PROPRIETÁRIO:
PREFEITURA MUNICIPAL DE VERÍSSIMO-MG
PREFEITO: LUIZ CARLOS DA SILVA

RESPONSÁVEL TÉCNICO:
Engº. LUIZ CARLOS FURTADO DE ALMEIDA
CREA: 28.492/D - MG

CONTEÚDO:

PLANTA BAIXA, PLANTA DE COBERTURA, FACHADA, CORTE E QUADROS

FOLHA:	DATA:	ESCALA:	ART.:
01/01	01/10/2026	INDICADA	MG 20265026970

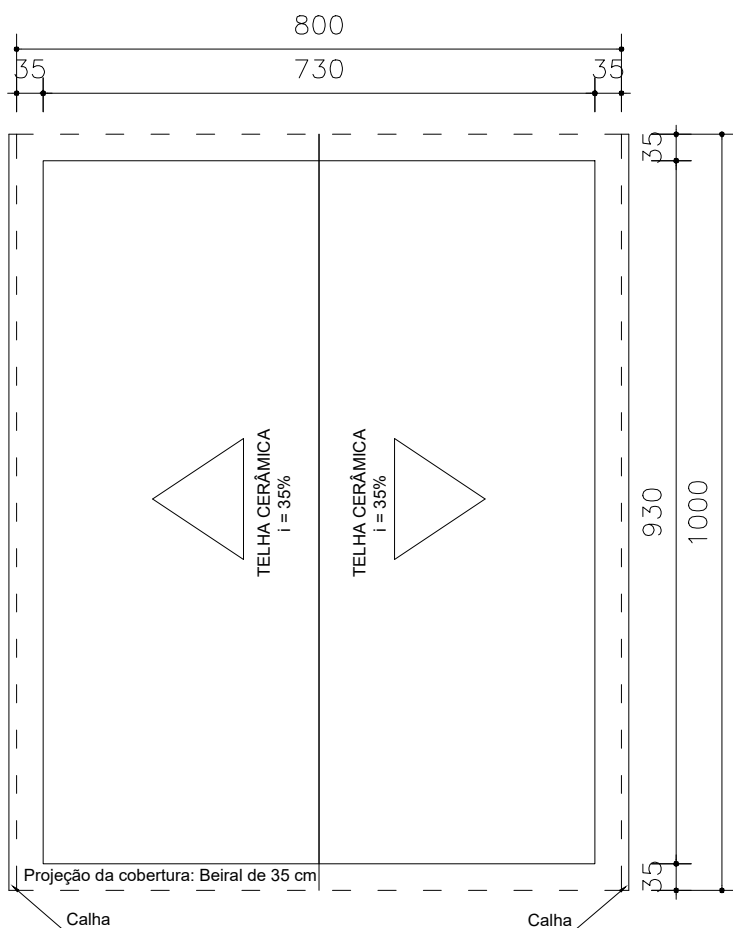

PB PLANTA DE COBERTURA
ESCALA 1/100