



PLANTA BAIXA
ESCALA 1:150

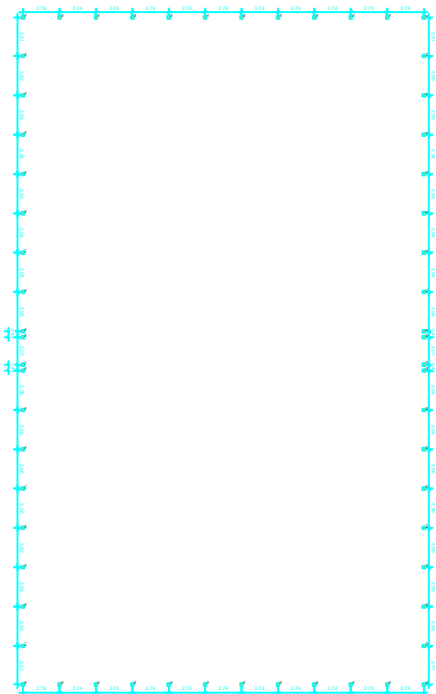




PLANTA DE BRACOS
ESCALA 1:150

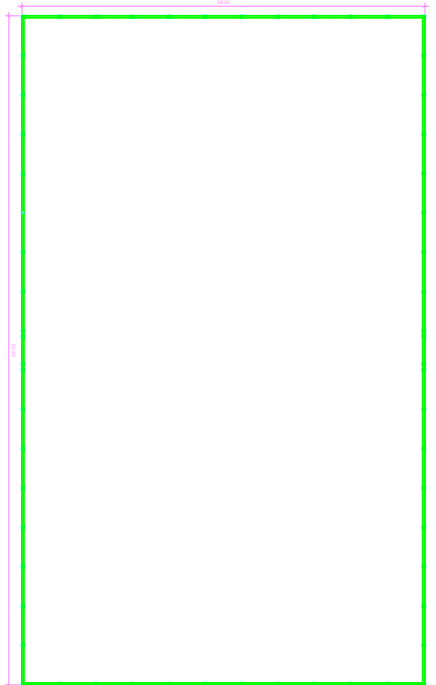

PLANTA DE FORMAS BALDRAME
ESCALA 1:150



VISTA A
ESCALA 1:150

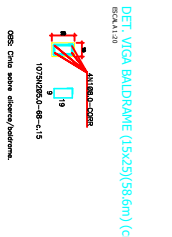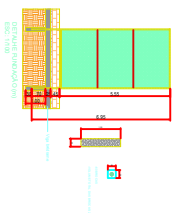
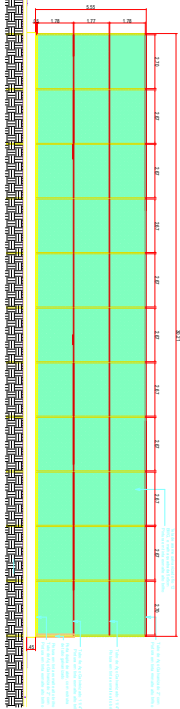


ITEM	QUANTIDADE	UNIDADE	VALOR UNITARIO	VALOR TOTAL
1.000	1.000	m³	1.000,00	1.000,00
2.000	2.000	m³	2.000,00	4.000,00
3.000	3.000	m³	3.000,00	9.000,00
4.000	4.000	m³	4.000,00	16.000,00
5.000	5.000	m³	5.000,00	25.000,00
6.000	6.000	m³	6.000,00	36.000,00
7.000	7.000	m³	7.000,00	49.000,00
8.000	8.000	m³	8.000,00	64.000,00
9.000	9.000	m³	9.000,00	81.000,00
10.000	10.000	m³	10.000,00	100.000,00

ITEM	QUANTIDADE	UNIDADE	VALOR UNITARIO	VALOR TOTAL
1.000	1.000	m³	1.000,00	1.000,00
2.000	2.000	m³	2.000,00	4.000,00
3.000	3.000	m³	3.000,00	9.000,00
4.000	4.000	m³	4.000,00	16.000,00
5.000	5.000	m³	5.000,00	25.000,00
6.000	6.000	m³	6.000,00	36.000,00
7.000	7.000	m³	7.000,00	49.000,00
8.000	8.000	m³	8.000,00	64.000,00
9.000	9.000	m³	9.000,00	81.000,00
10.000	10.000	m³	10.000,00	100.000,00



VISTA B
ESCALA 1:150

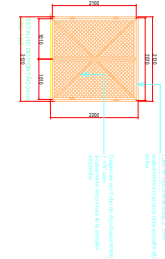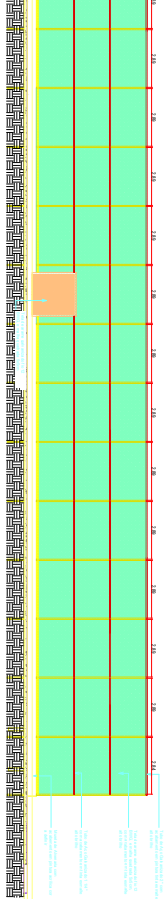

ITEM	QUANTIDADE	UNIDADE	VALOR UNITARIO	VALOR TOTAL
1.000	1.000	m³	1.000,00	1.000,00
2.000	2.000	m³	2.000,00	4.000,00
3.000	3.000	m³	3.000,00	9.000,00
4.000	4.000	m³	4.000,00	16.000,00
5.000	5.000	m³	5.000,00	25.000,00
6.000	6.000	m³	6.000,00	36.000,00
7.000	7.000	m³	7.000,00	49.000,00
8.000	8.000	m³	8.000,00	64.000,00
9.000	9.000	m³	9.000,00	81.000,00
10.000	10.000	m³	10.000,00	100.000,00