



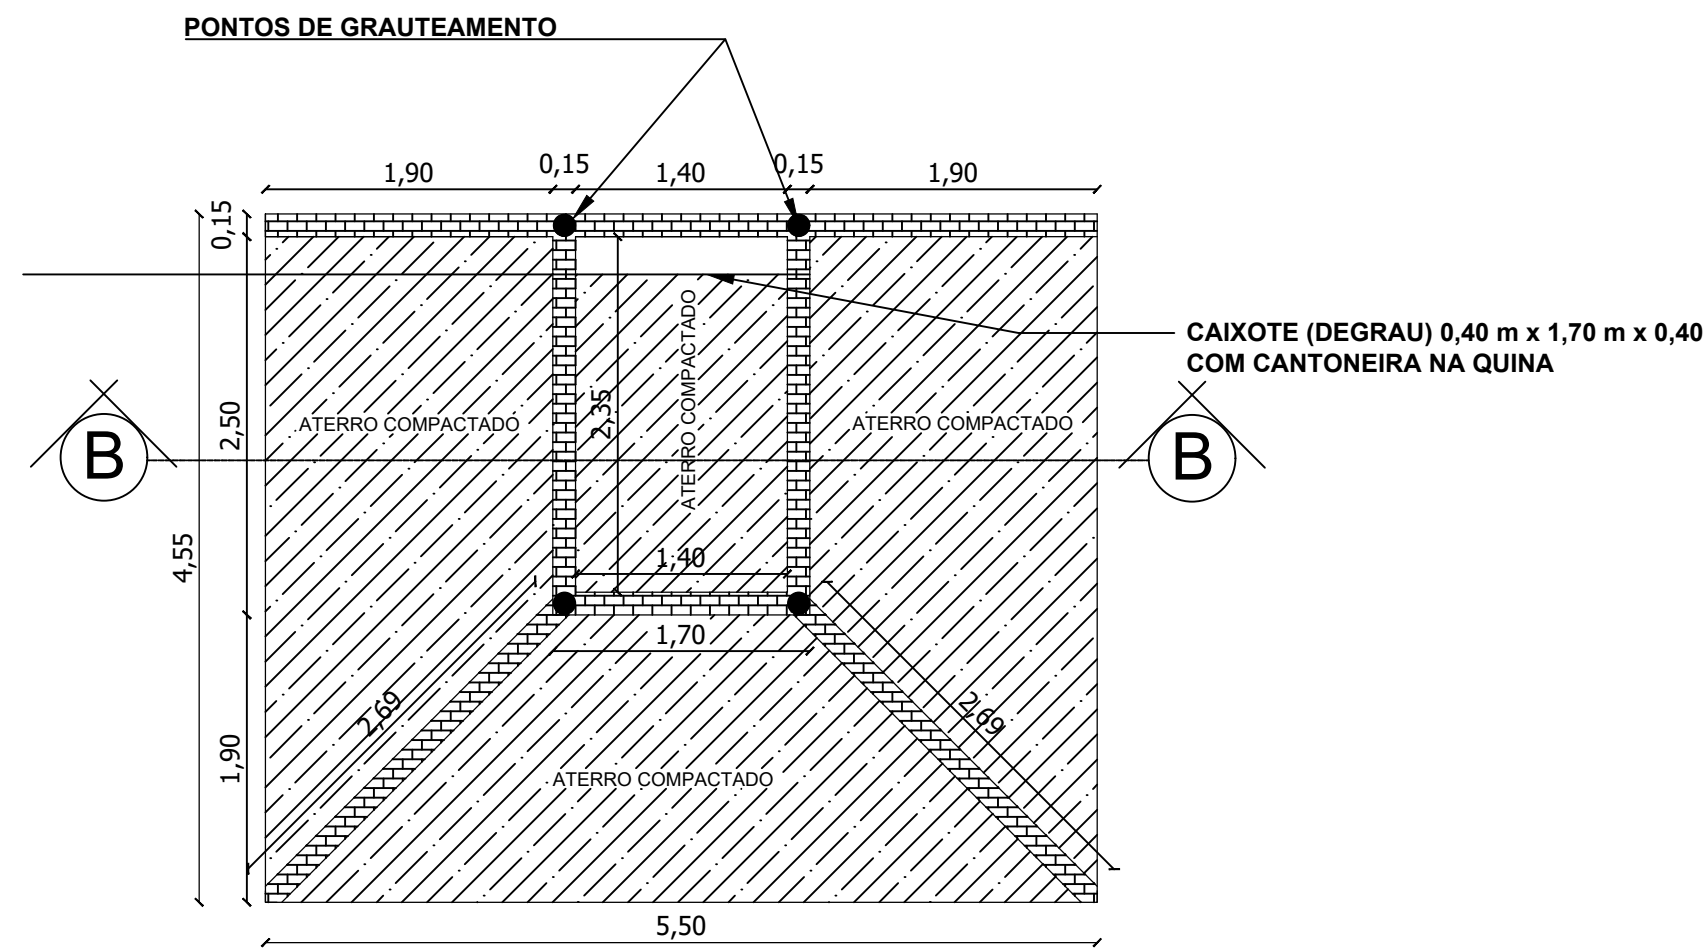


PLANTA BAIXA - DETALHE CONSTRUTIVO DO OBSTÁCULO 02
ESCALA - 1:50

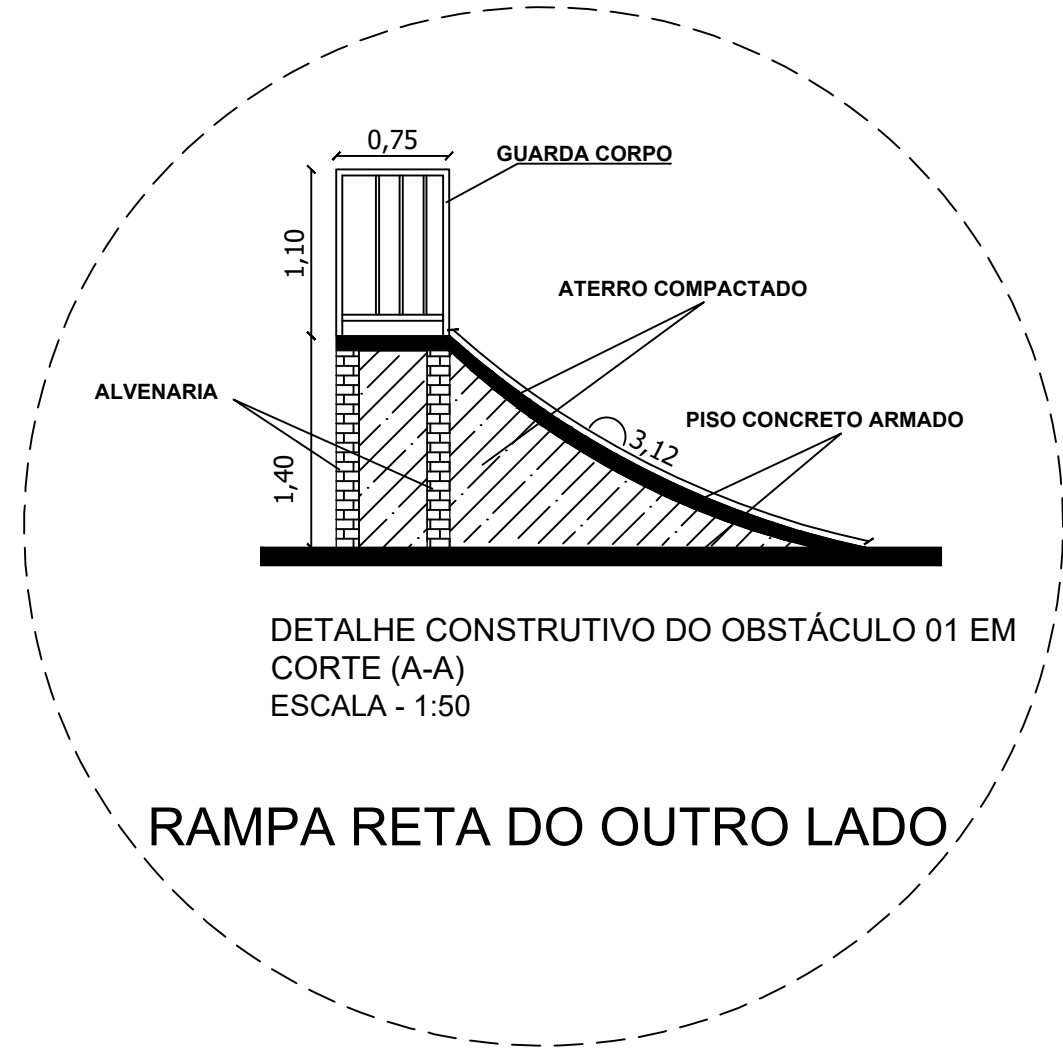


RAMPA RETA DO OUTRO LADO


DETALHE RAMPA

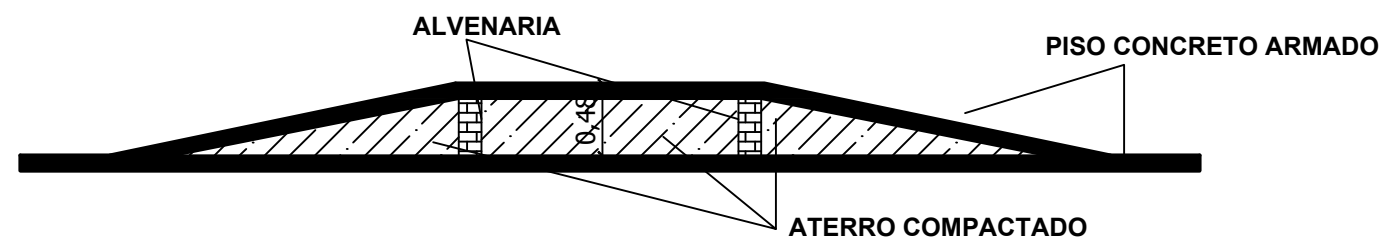


CORTE (B-B) - DETALHE CONSTRUTIVO OBSTÁCULO 02
ESCALA - 1:50

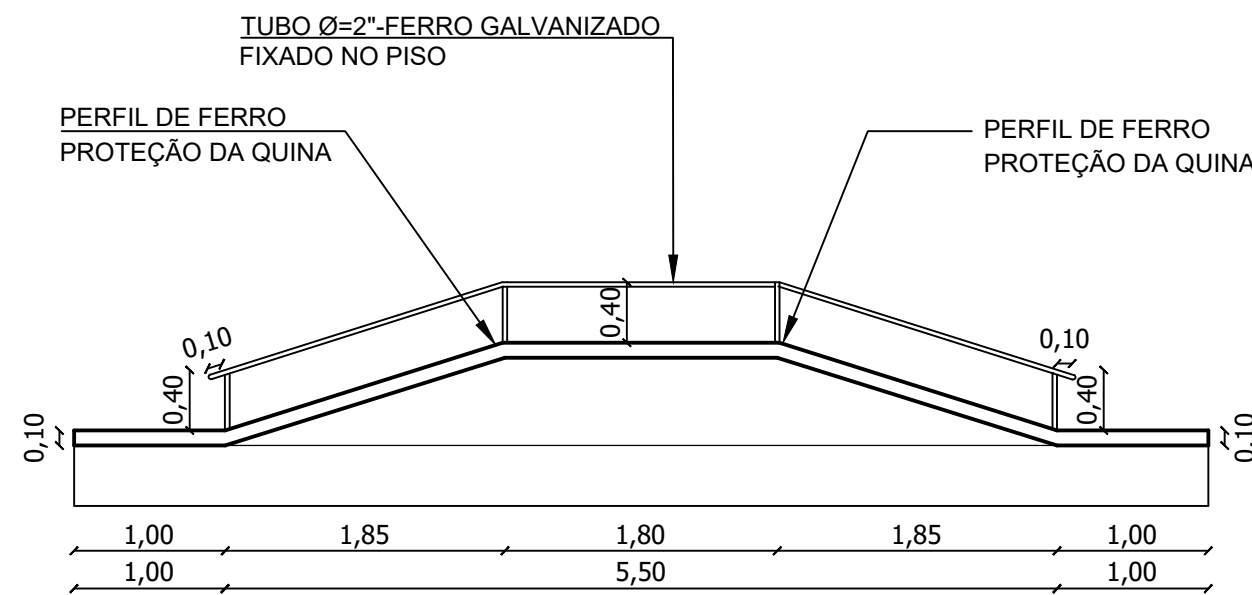

CORTE B - OBSTÁCULO 02
ESCALA - 1:50

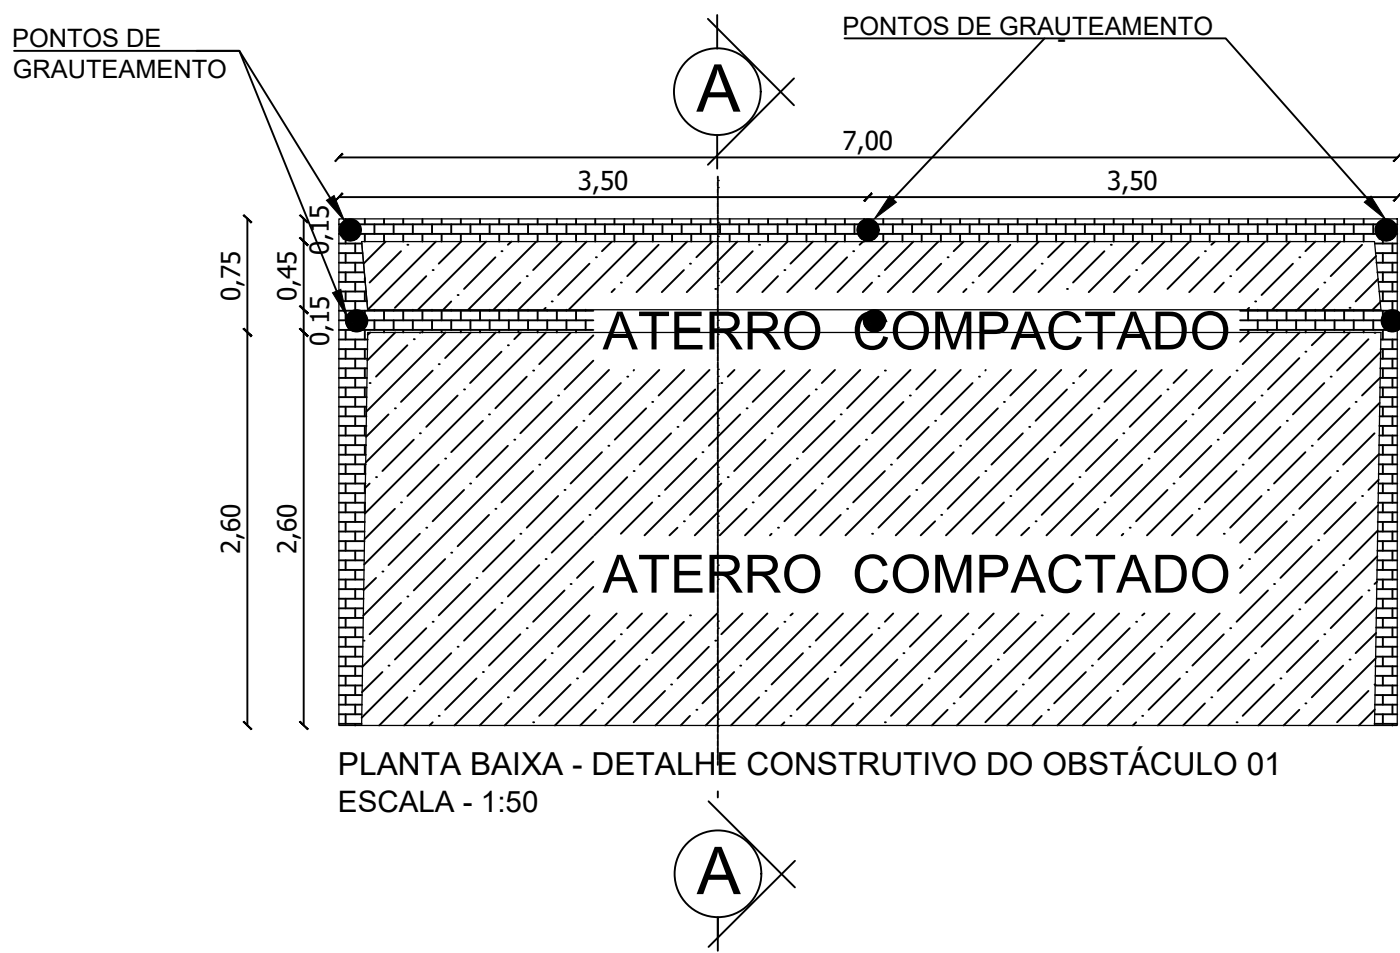

PLANTA BAIXA - DETALHE CONSTRUTIVO DO OBSTÁCULO 01
ESCALA - 1:50

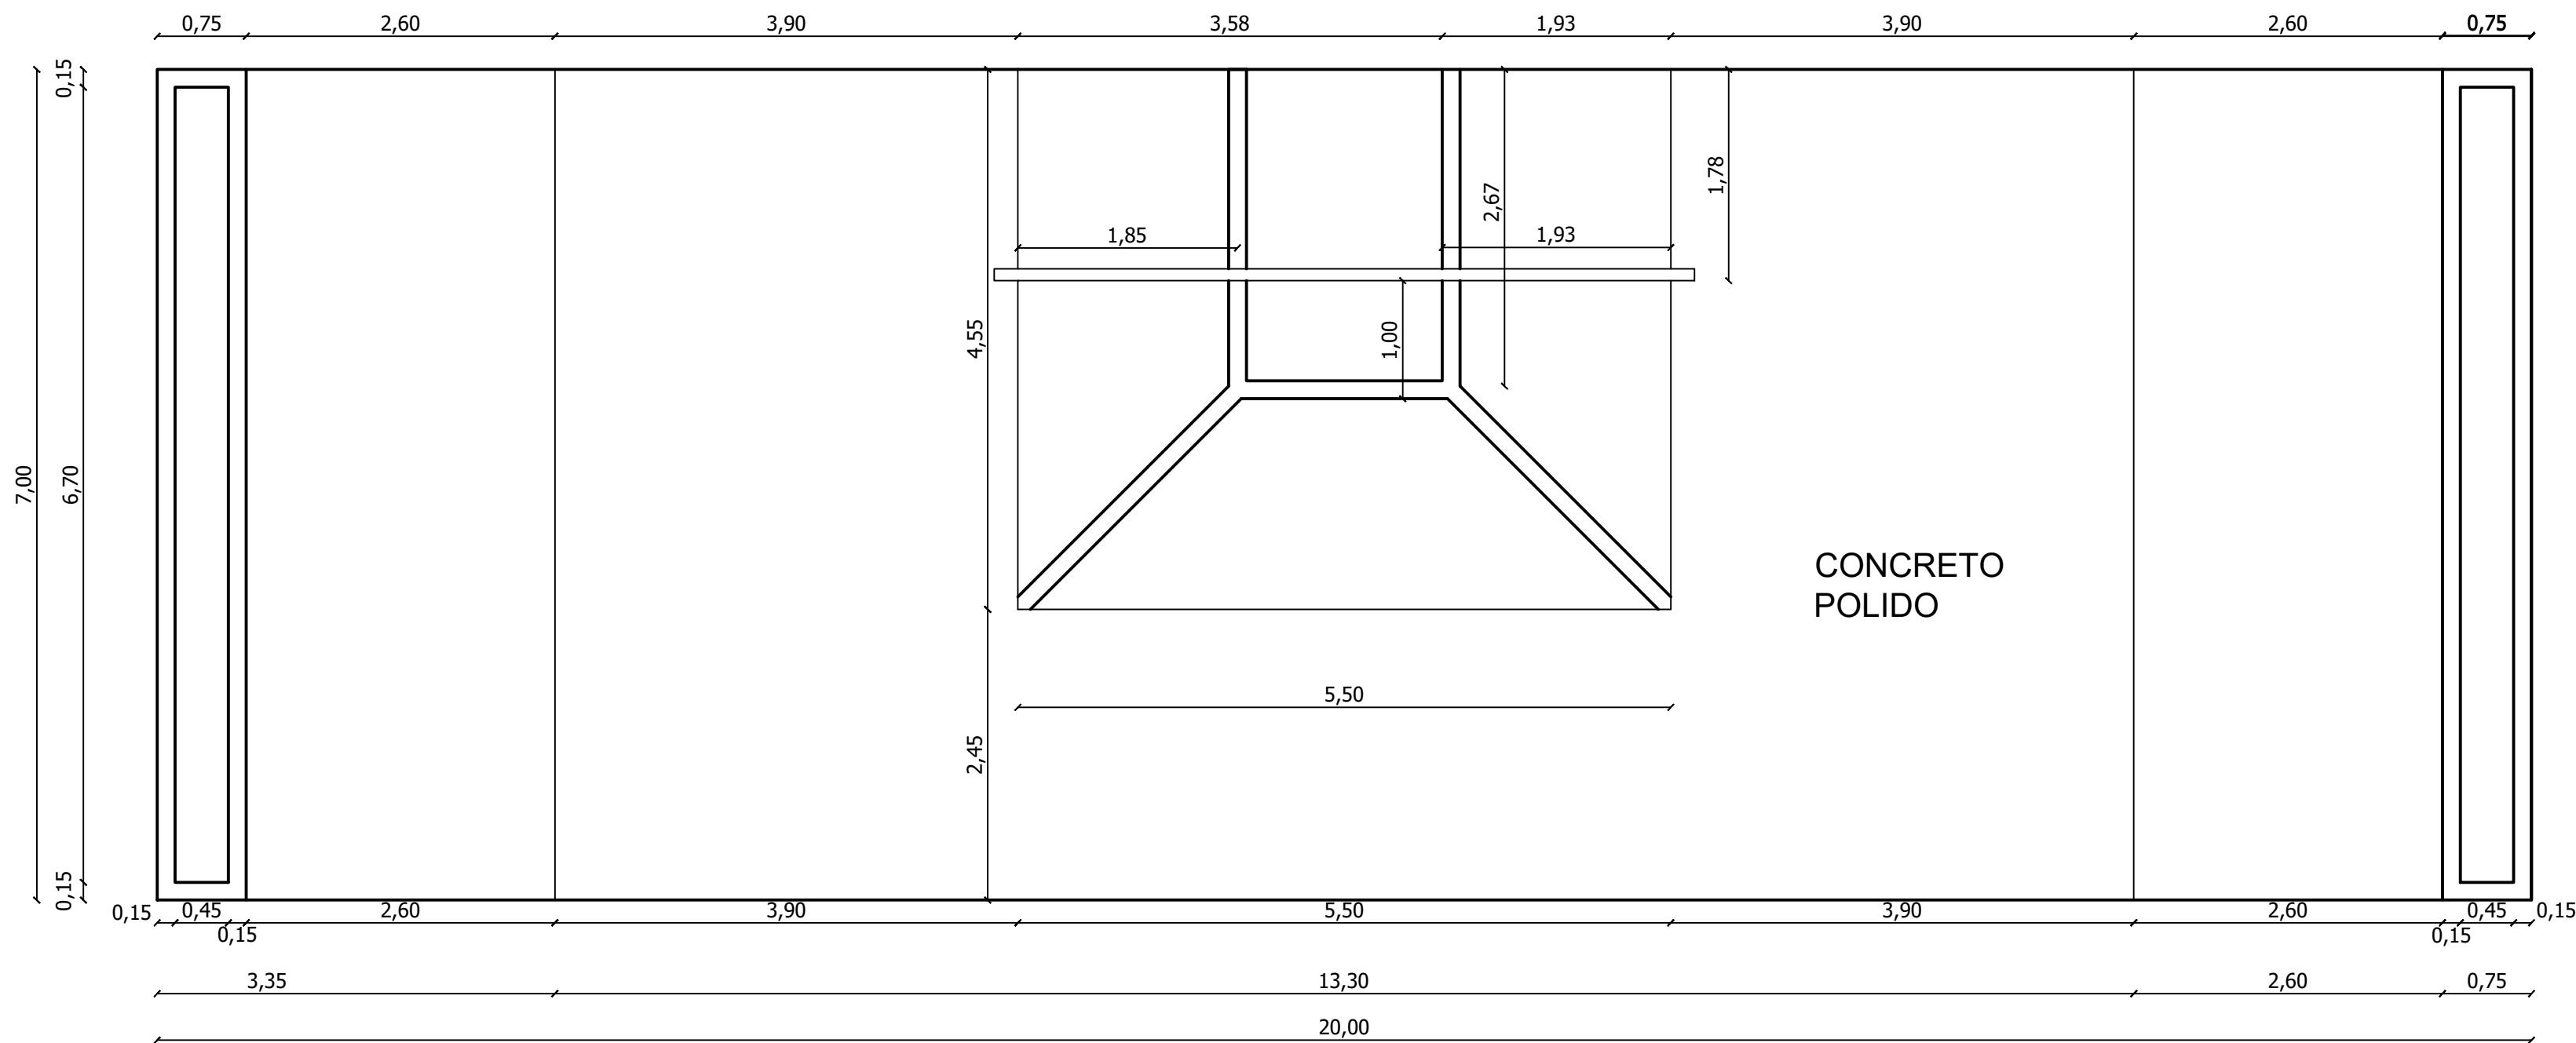

PLANTA BAIXA PISTA DE SKATE
ESCALA - 1:50

.\LOGO.jpeg

PREFEITURA ITUIUTABA
SECRETARIA DE PLANEJAMENTO

FOLHA
01/01

Contem: planta baixa e cortes

TÍTULO:
CONSTRUÇÃO DE PISTA DE SKATE NA PRAÇA ALCIDES JUNQUEIRA

PROPRIETÁRIO:
Prefeitura Municipal de Ituiutaba
CNPJ.: 18.457.218/0001-35

ENDEREÇO DA OBRA:
PRAÇA ALCIDES JUNQUEIRA
BAIRRO JUNQUEIRA

CIDADE
Ituiutaba

ESTADO
MG

SITUAÇÃO



ASSINATURAS :

OTAVIANO FERNANDES GONÇALVES
SECRETÁRIO MUNICIPAL DE PLANEJAMENTO

PROJETO :

CAROLINE GOMES BUENO DE MENEZES
ENGENHEIRO CIVIL
CREA MG - 225991/D

CARIMBOS:

ESCALA
INDICADA
DESENHO EM METROS

DATA
20/09/2023

Folha
A-1

DESENHO
DIOGO PEREIRA