


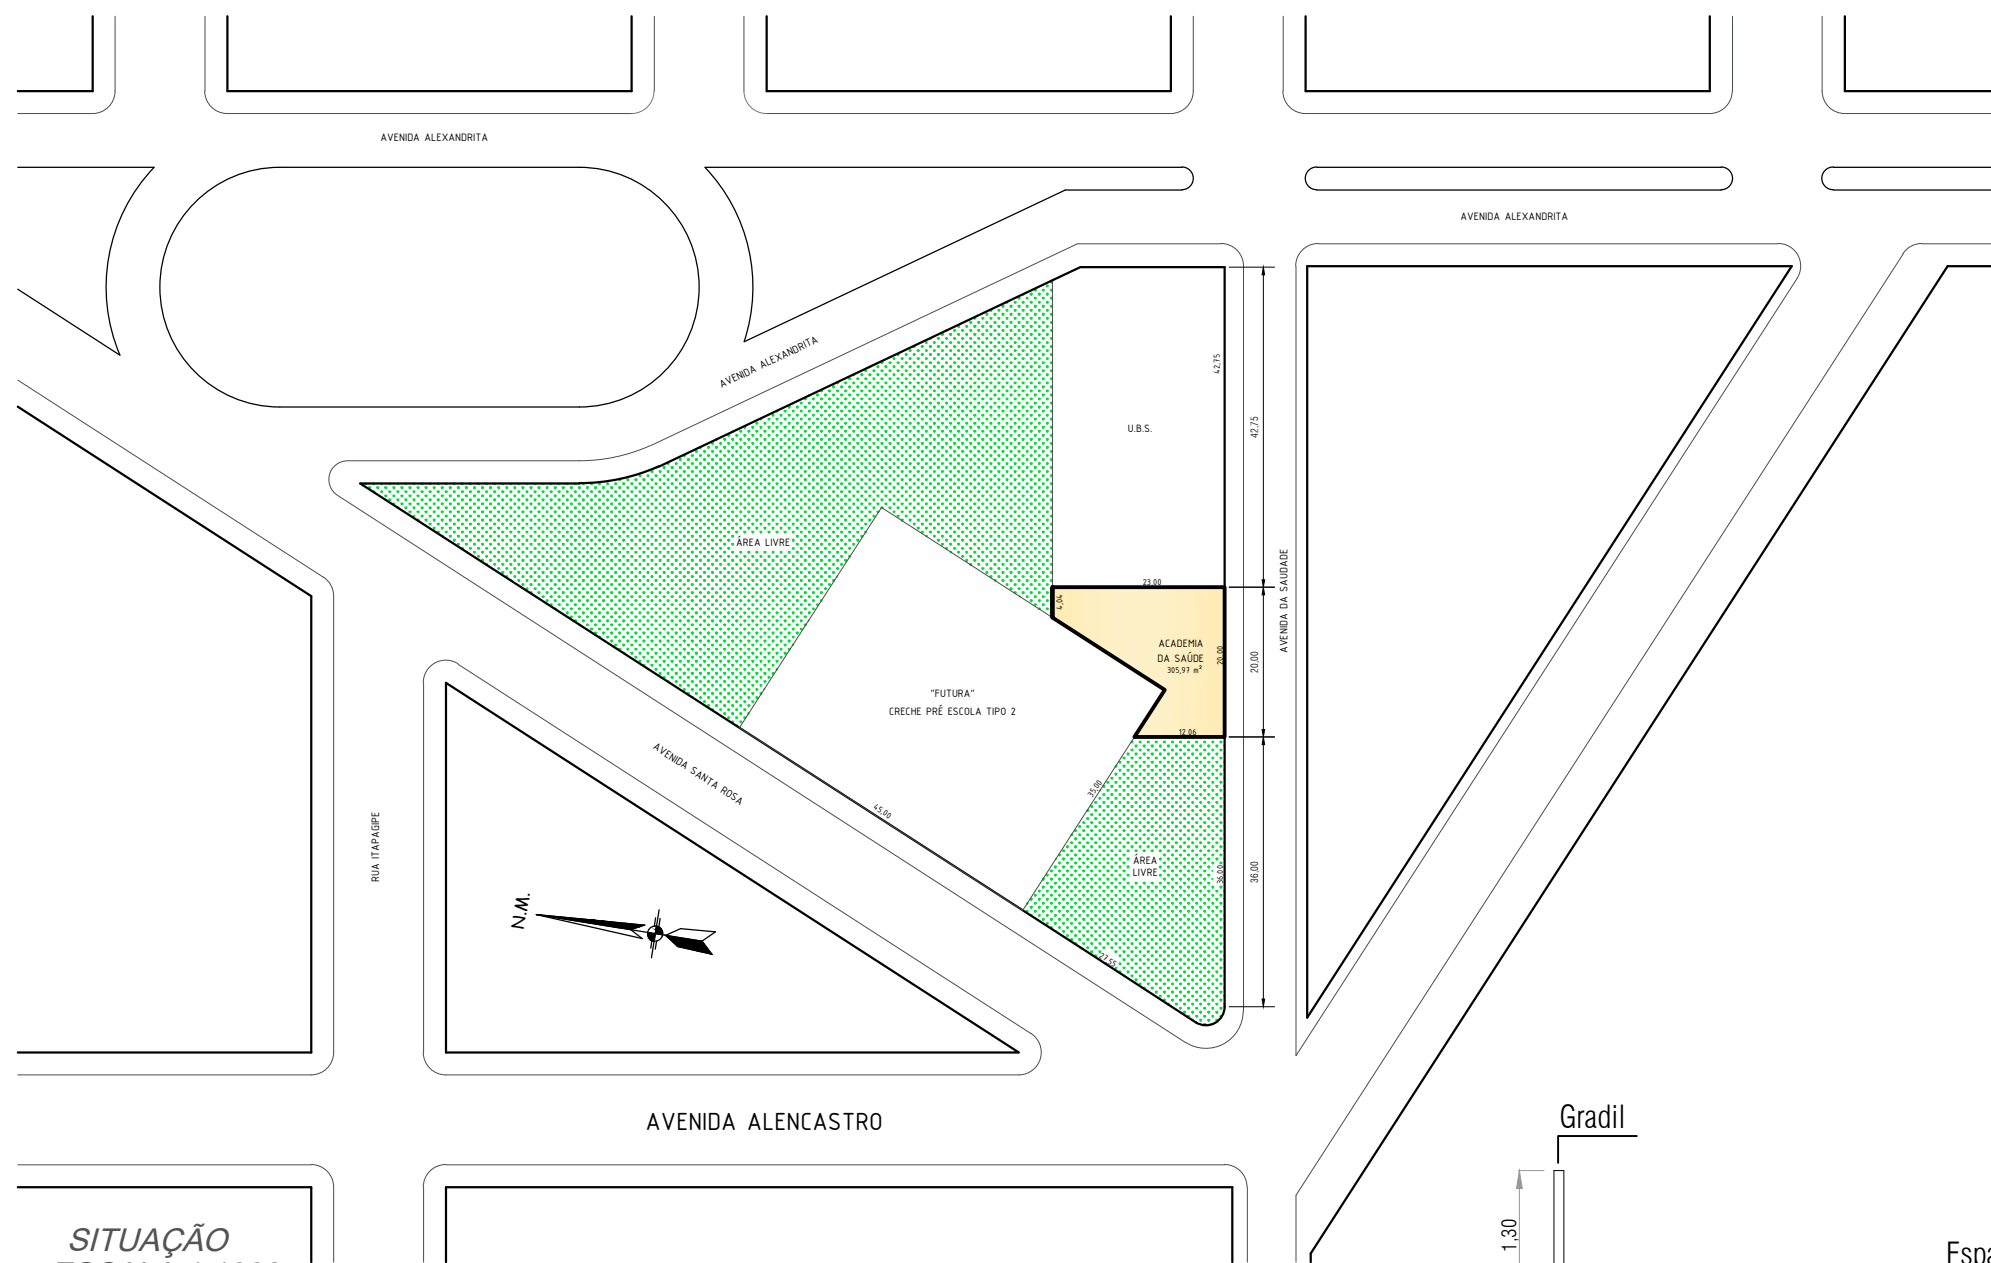


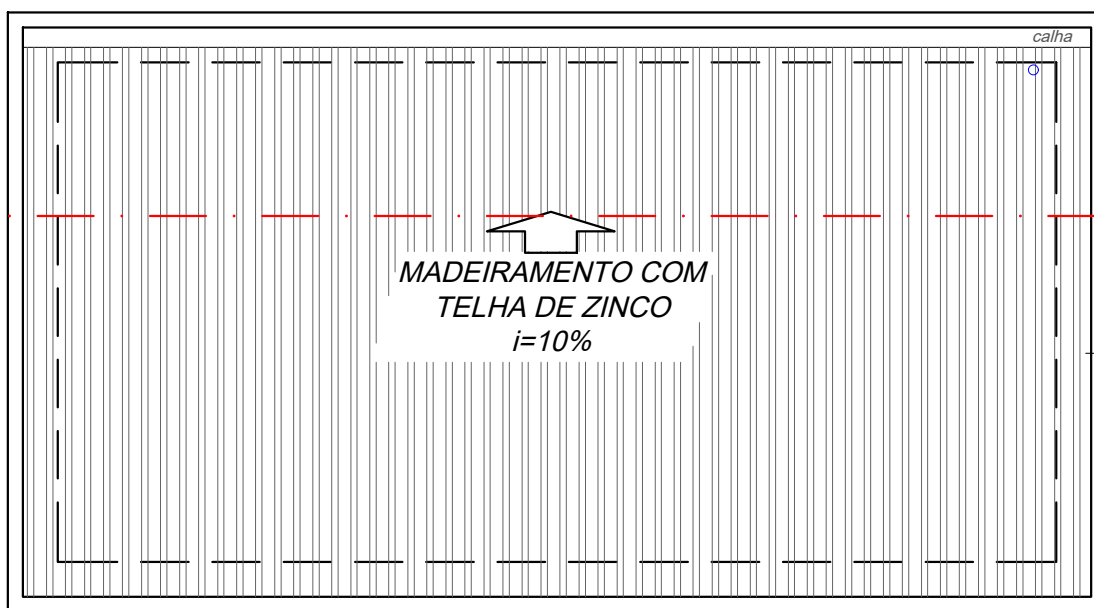


SITUAÇÃO
ESCALA 1:1000

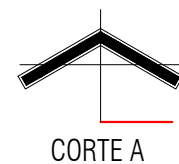


PLANTA COBERTURA
ESCALA 1:100

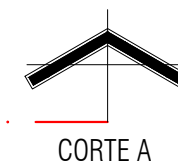

laje de ferro com beiral
vigas e pilares em concreto

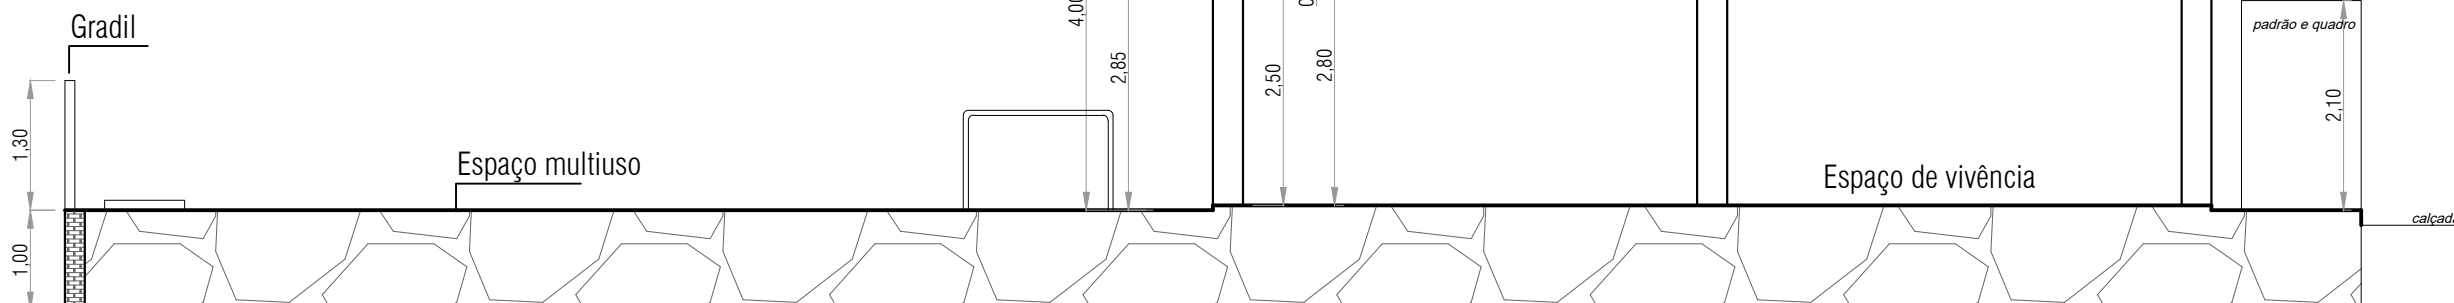

CORTE AA
ESCALA 1:75

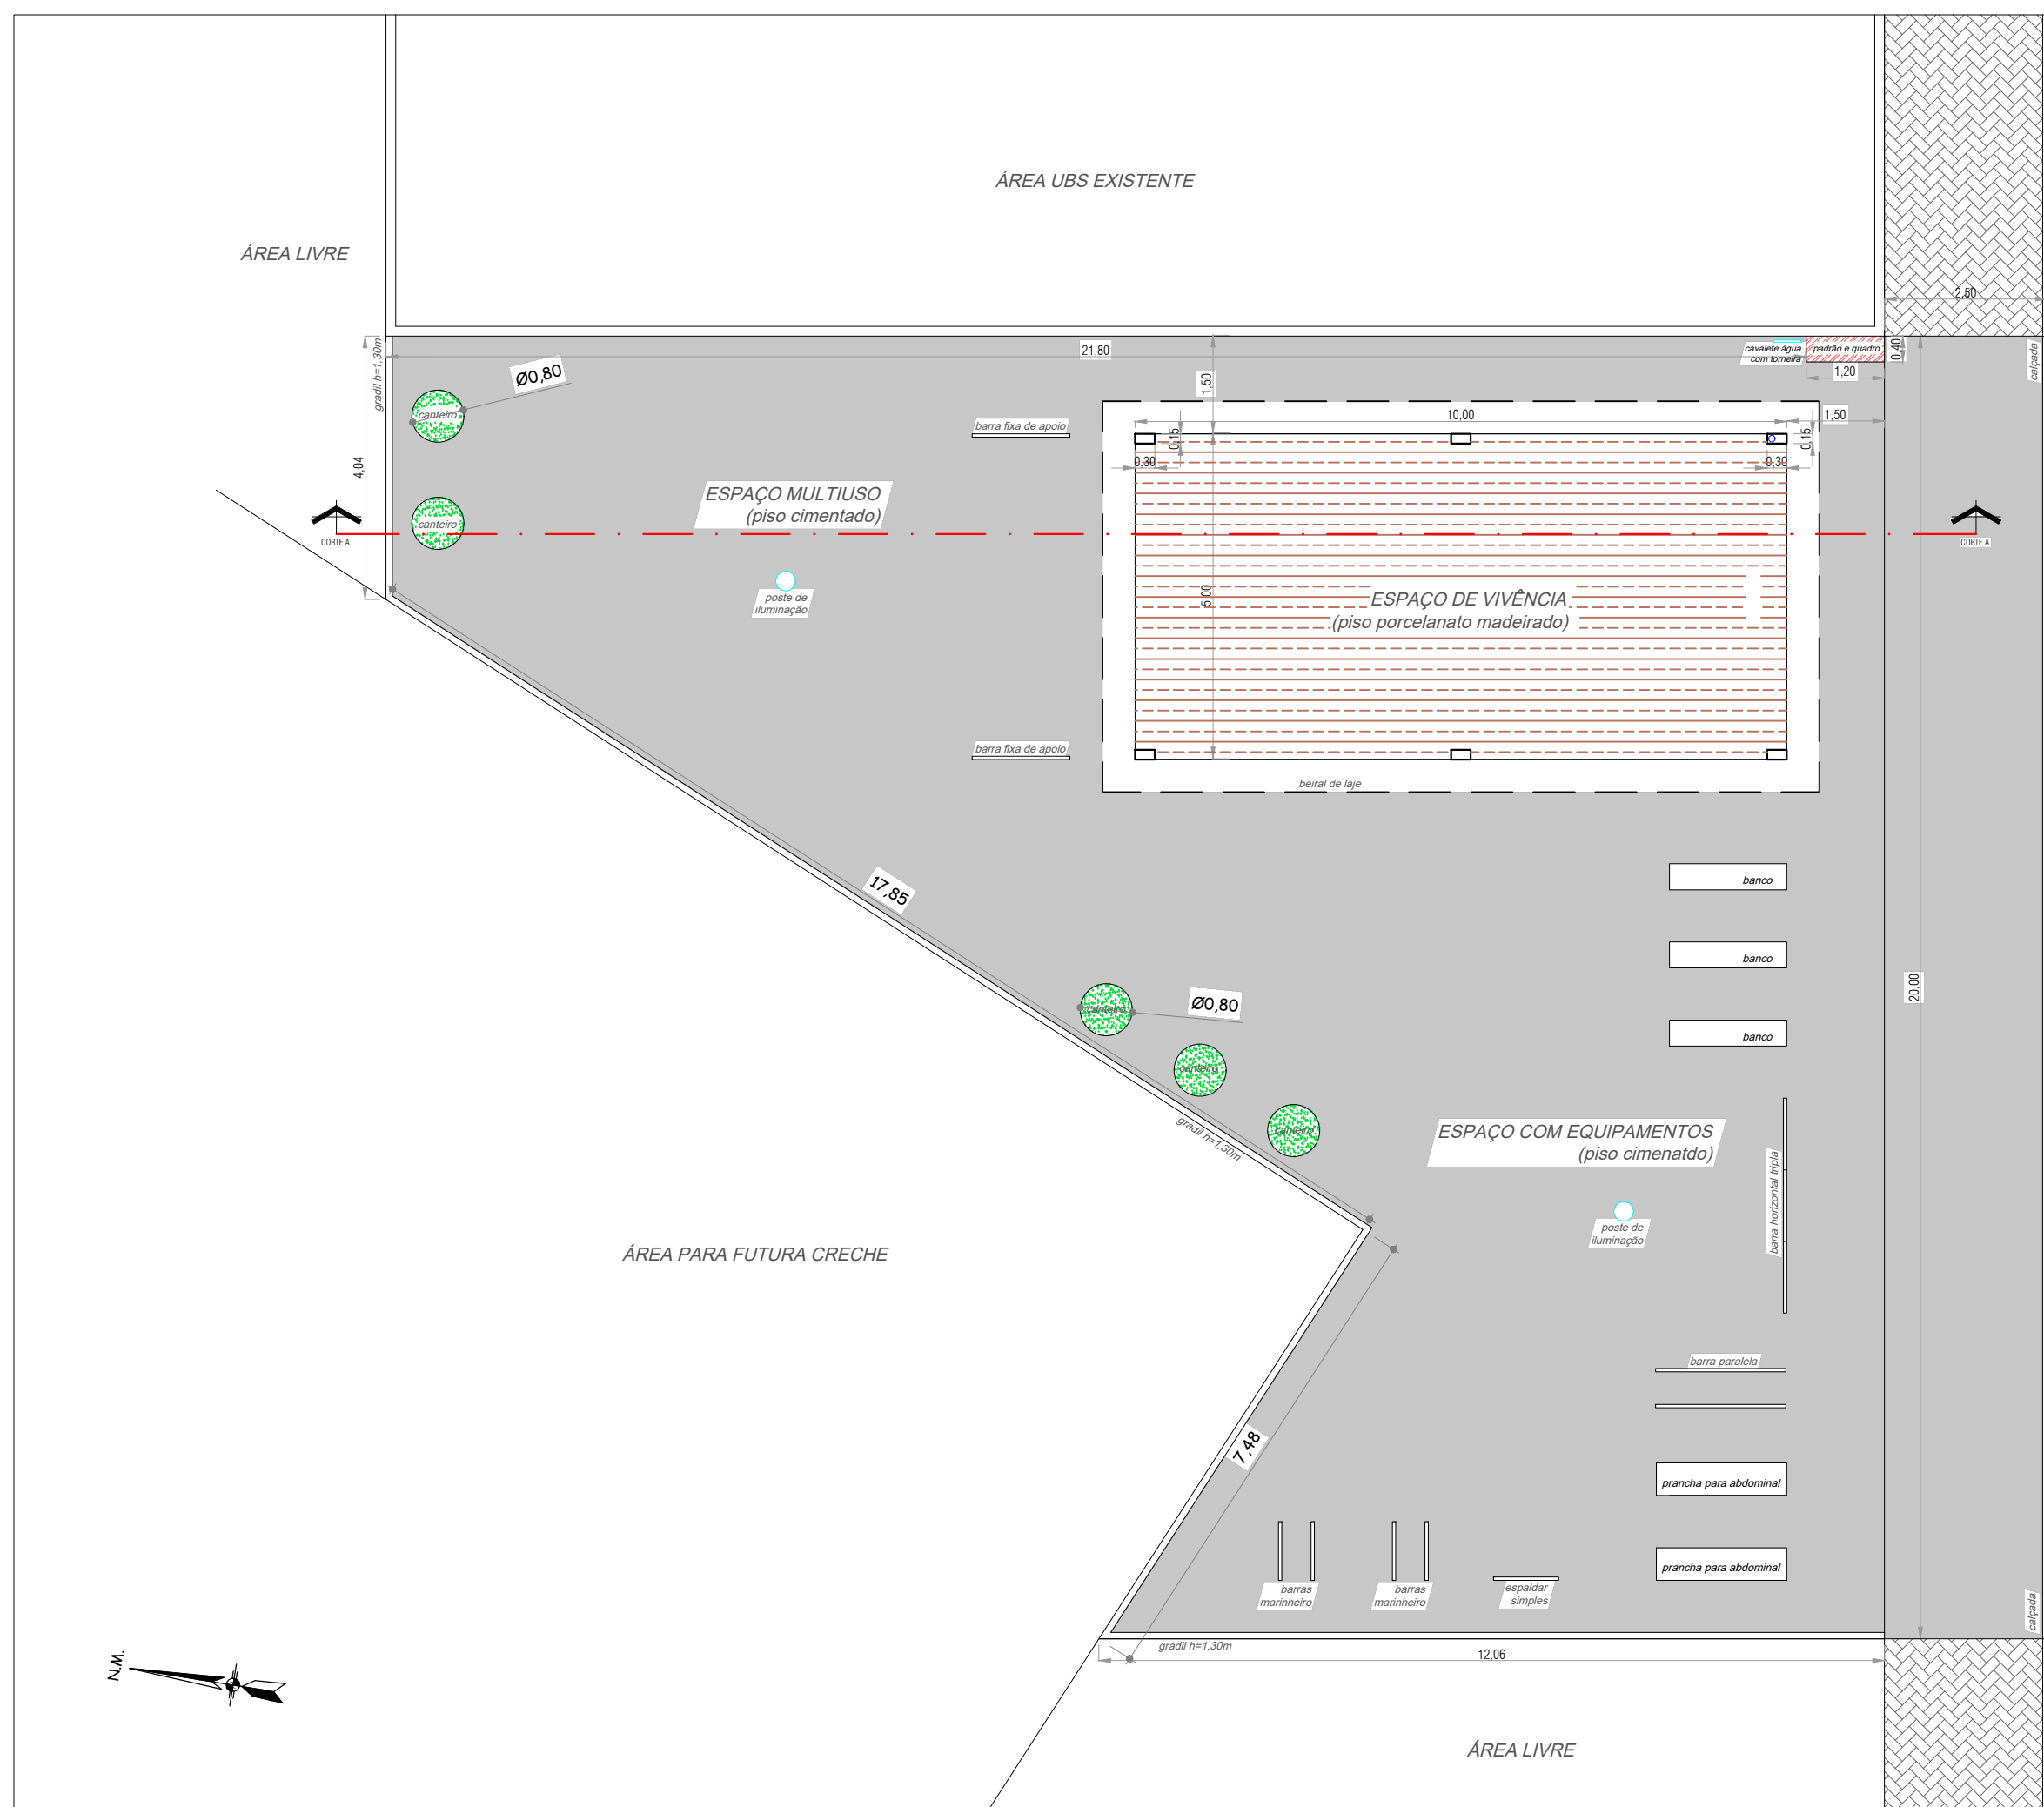

PLANTA BAIXA - ACADEMIA DA SAÚDE
ESCALA 1:100

PROJETO ARQUITETÔNICO



PREFEITURA MUNICIPAL DE ITURAMA

Estado de Minas Gerais
ADM. 2025 / 2028

TÍTULO

TÍTULO	PROJETO PARA CONSTRUÇÃO DA "ACADEMIA DA SAÚDE"
LOCAL	ÁREA INSTITUCIONAL COM FRENTE PARA A AVENIDA DA SAUDADE
BAIRRO/CIDADE	CENTRO EM ITURAMA-MG.
PROPRIETÁRIO	MUNICÍPIO DE ITURAMA - MG.

Nº DO PROCESSO -

Nº DA ART -

ÁREAS EM M²

ÁREA DO TERRENO	305,97
ÁREA COBERTA	50,00
ÁREA DESCOBERTA	255,97

PREFEITO DO MUNICÍPIO:
JOSÉ HERCULANO PEREIRA DOS SANTOS

SECRETÁRIO MUNICIPAL DE OBRAS PÚBLICAS E SERVIÇOS URBANOS:
CÉLIO MACHADO MENDES FILHO

RESPONSÁVEL TÉCNICO:
LIANA DE FÁTIMA QUEIROZ MALTA

ARQUITETURA

FOLHA	DATA	ESCALA
ÚNICA	MAIO /2025	INDICADAS
	DESENHO:	JOÃO MALACHIAS

APPROVAÇÃO: