



PLANTA BAIXA

ESCALA 1/ 100

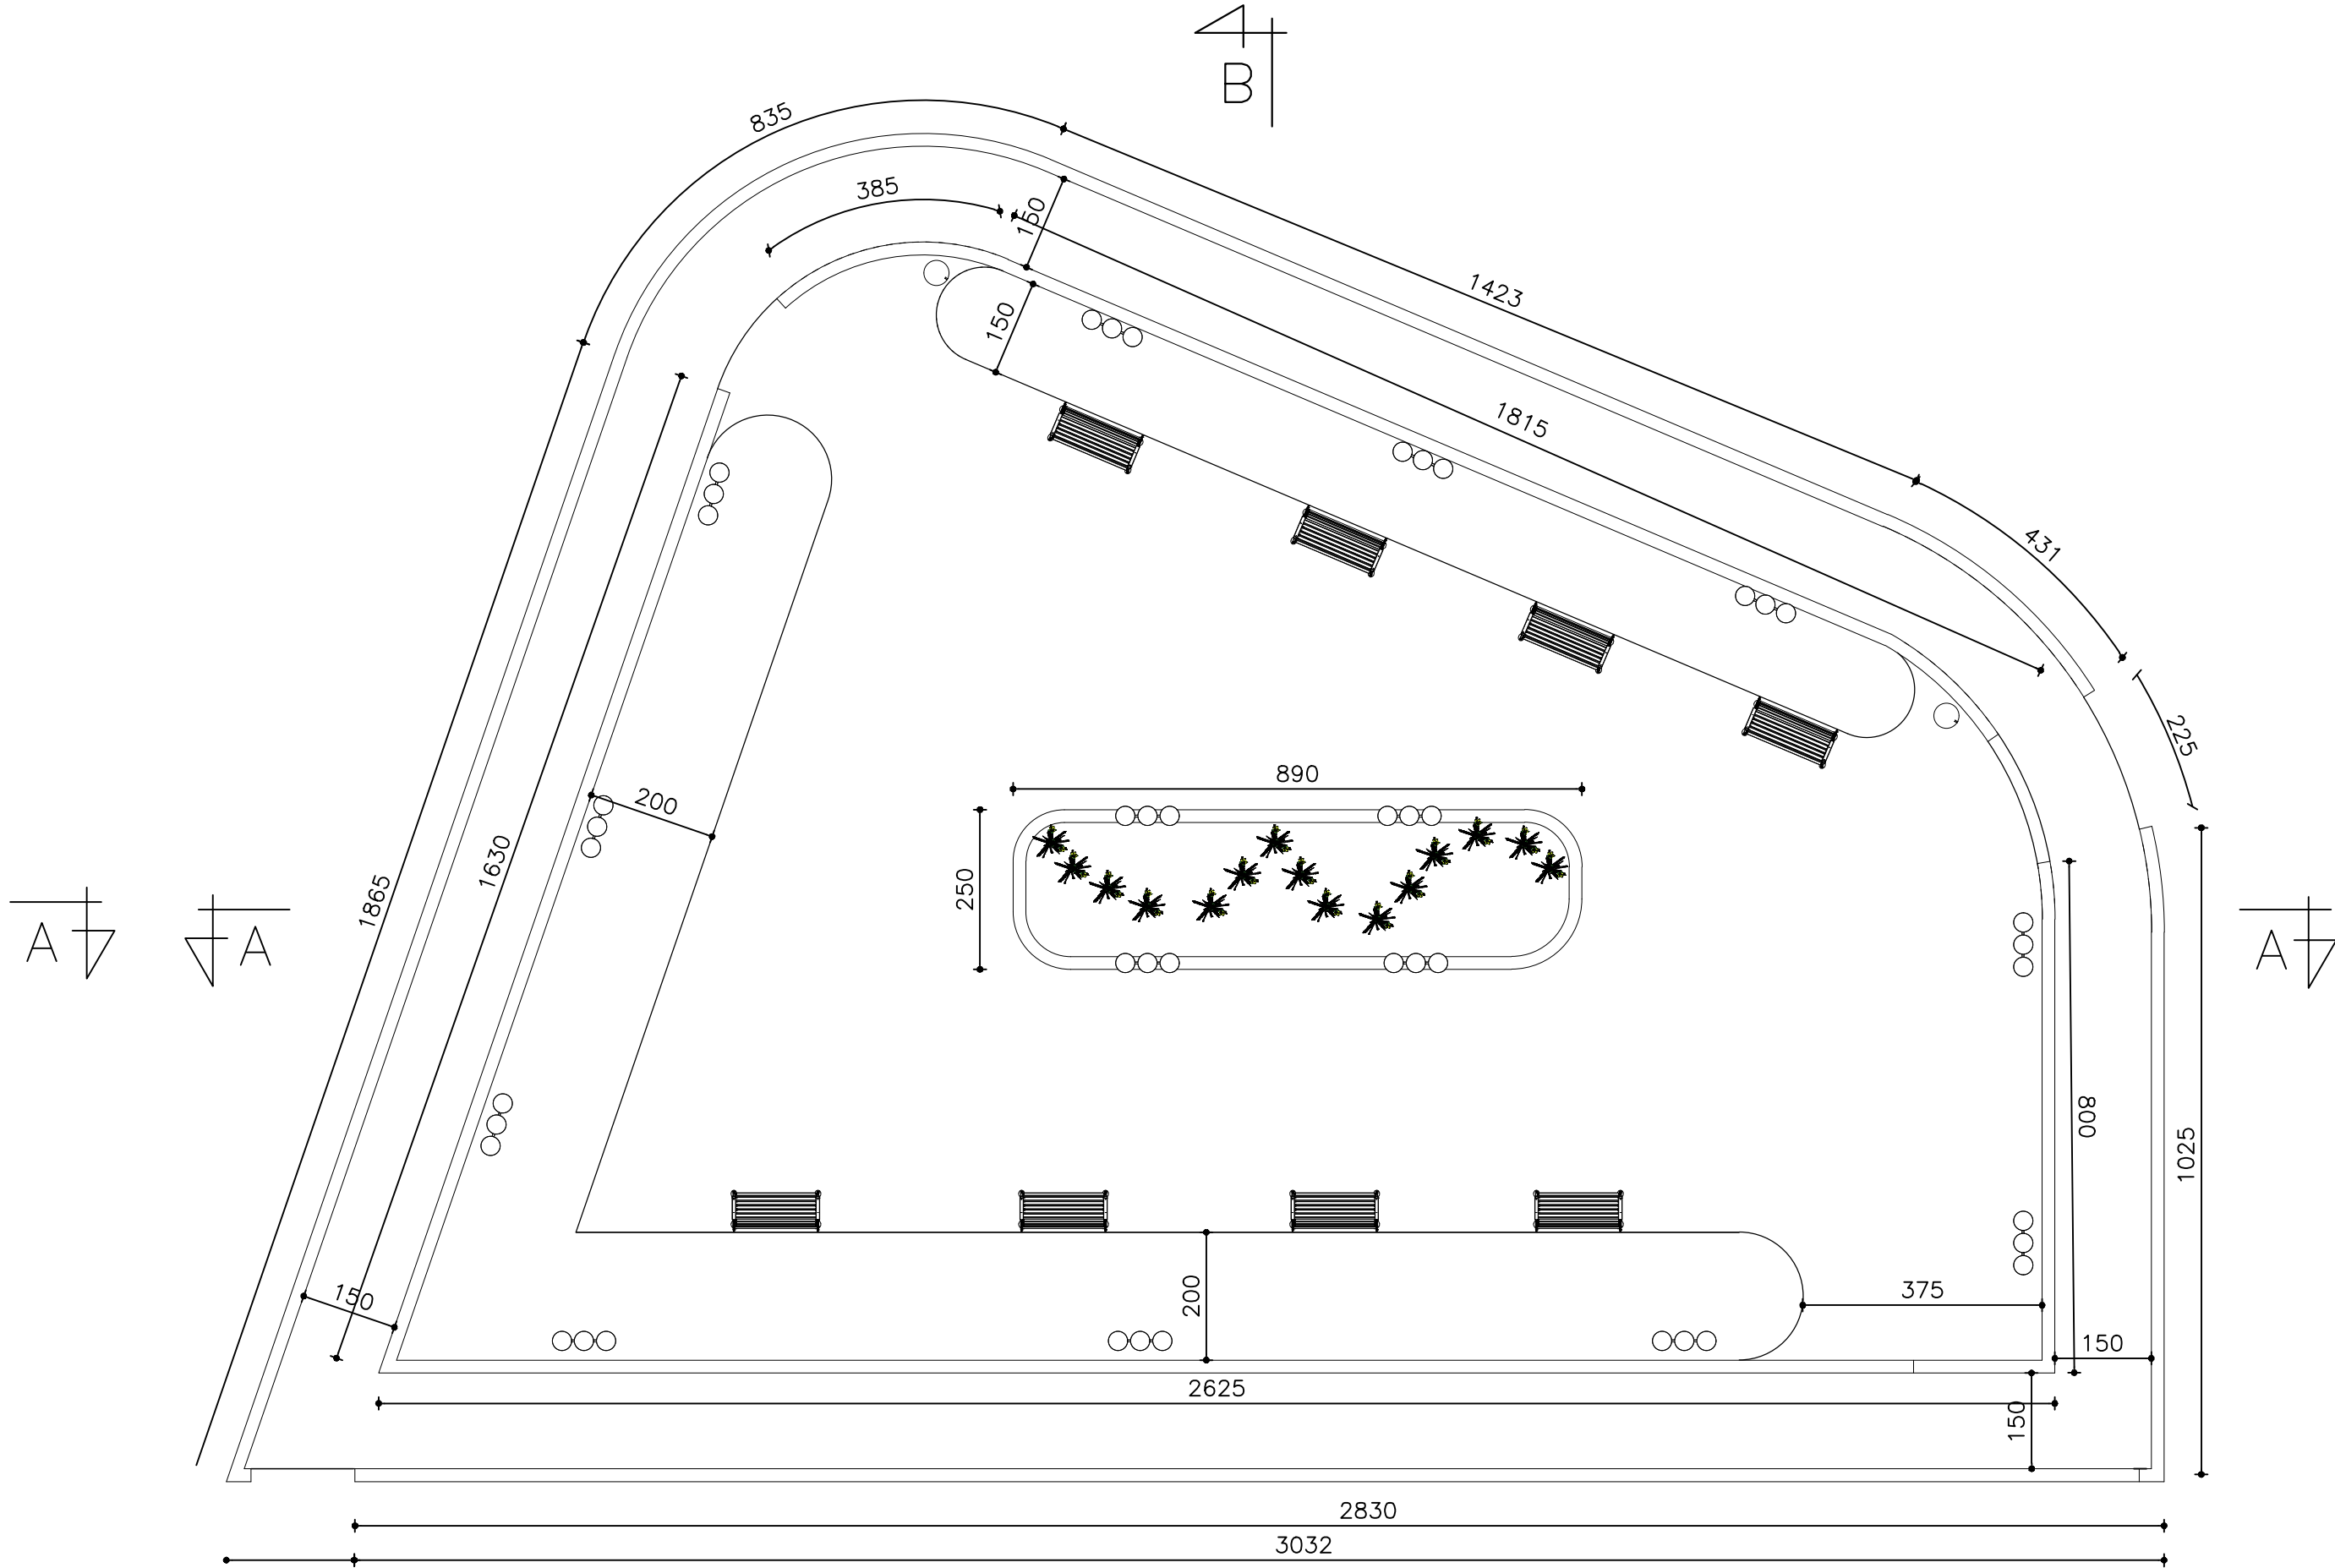

PLANTA BAIXA

ESCALA 1/ 100

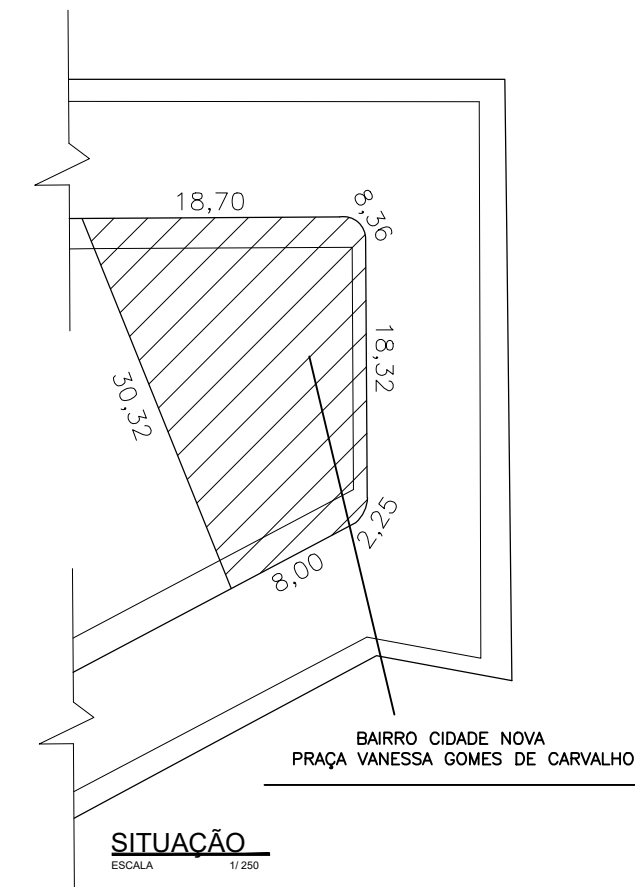


SITUAÇÃO

ESCALA 1/ 200

ESPECIFICAÇÕES IMPORTANTES:

- EXECUÇÃO DE PAVIMENTO COM PISO INTERTRAVADO, TIPO RETANGULAR, ESP. 6CM, COM FCK DE 35MPA, INCLUSIVE COLCHÃO DE AREIA, ESP. 6CM, PARA ASSENTAMENTO, COMPACTAÇÃO MECANIZADA;
- POSTE DE AÇO GALVANIZADO PARA ILUMINAÇÃO PÚBLICA, ALTURA LIVRE MÍNIMA DE 6M COM LUMINÁRIA DE LED, POTÊNCIA DE 200W CADA, 2 PÉTALAS, INCLUSIVE FIAÇÃO, SUPORTES, RELÉ E FUNDAÇÃO DE CONCRETO
- GUIA (MEIO-FIO) EM TRECHO RETO, CONFECCIONADA EM CONCRETO PRÉ-FABRICADO, DIMENSÕES 80X08X08X25 CM (COMPRIMENTO X BASE INFERIOR X BASE SUPERIOR X ALTURA).

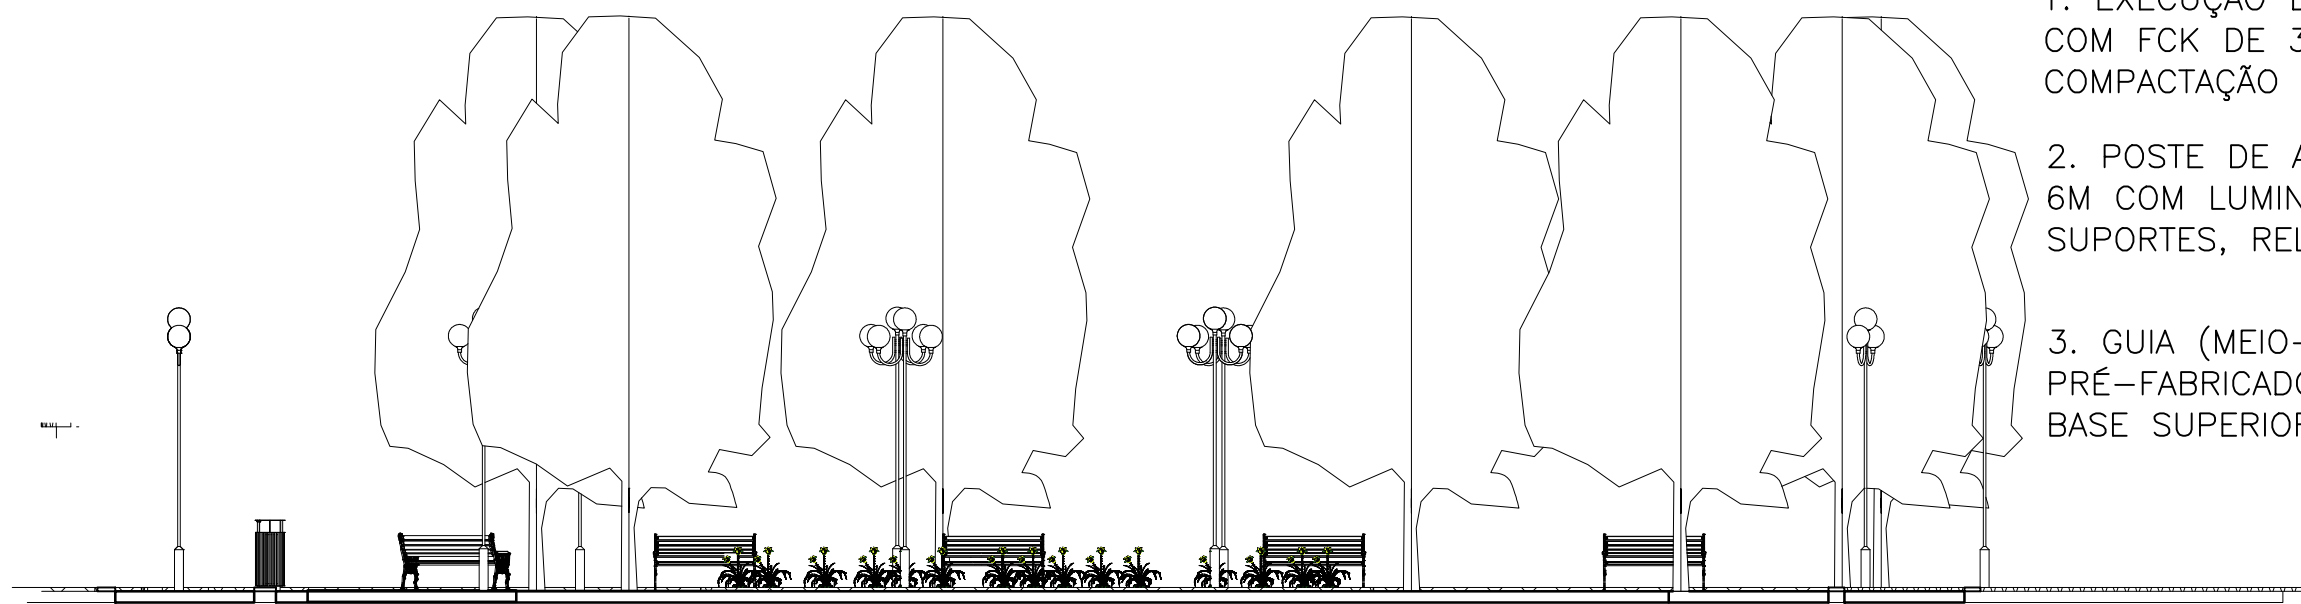


CORTE AA

ESCALA 1/ 100


QUANTITATIVO DA PRAÇA VANESSA GOMES DE CARVALHO

LOCAL	PISO LADRILHO (m²)	MEIO FIO(m)	GRAMA (m²)
PRAÇA VANESSA GOMES DE CAR.	336,00	231,30	115,90

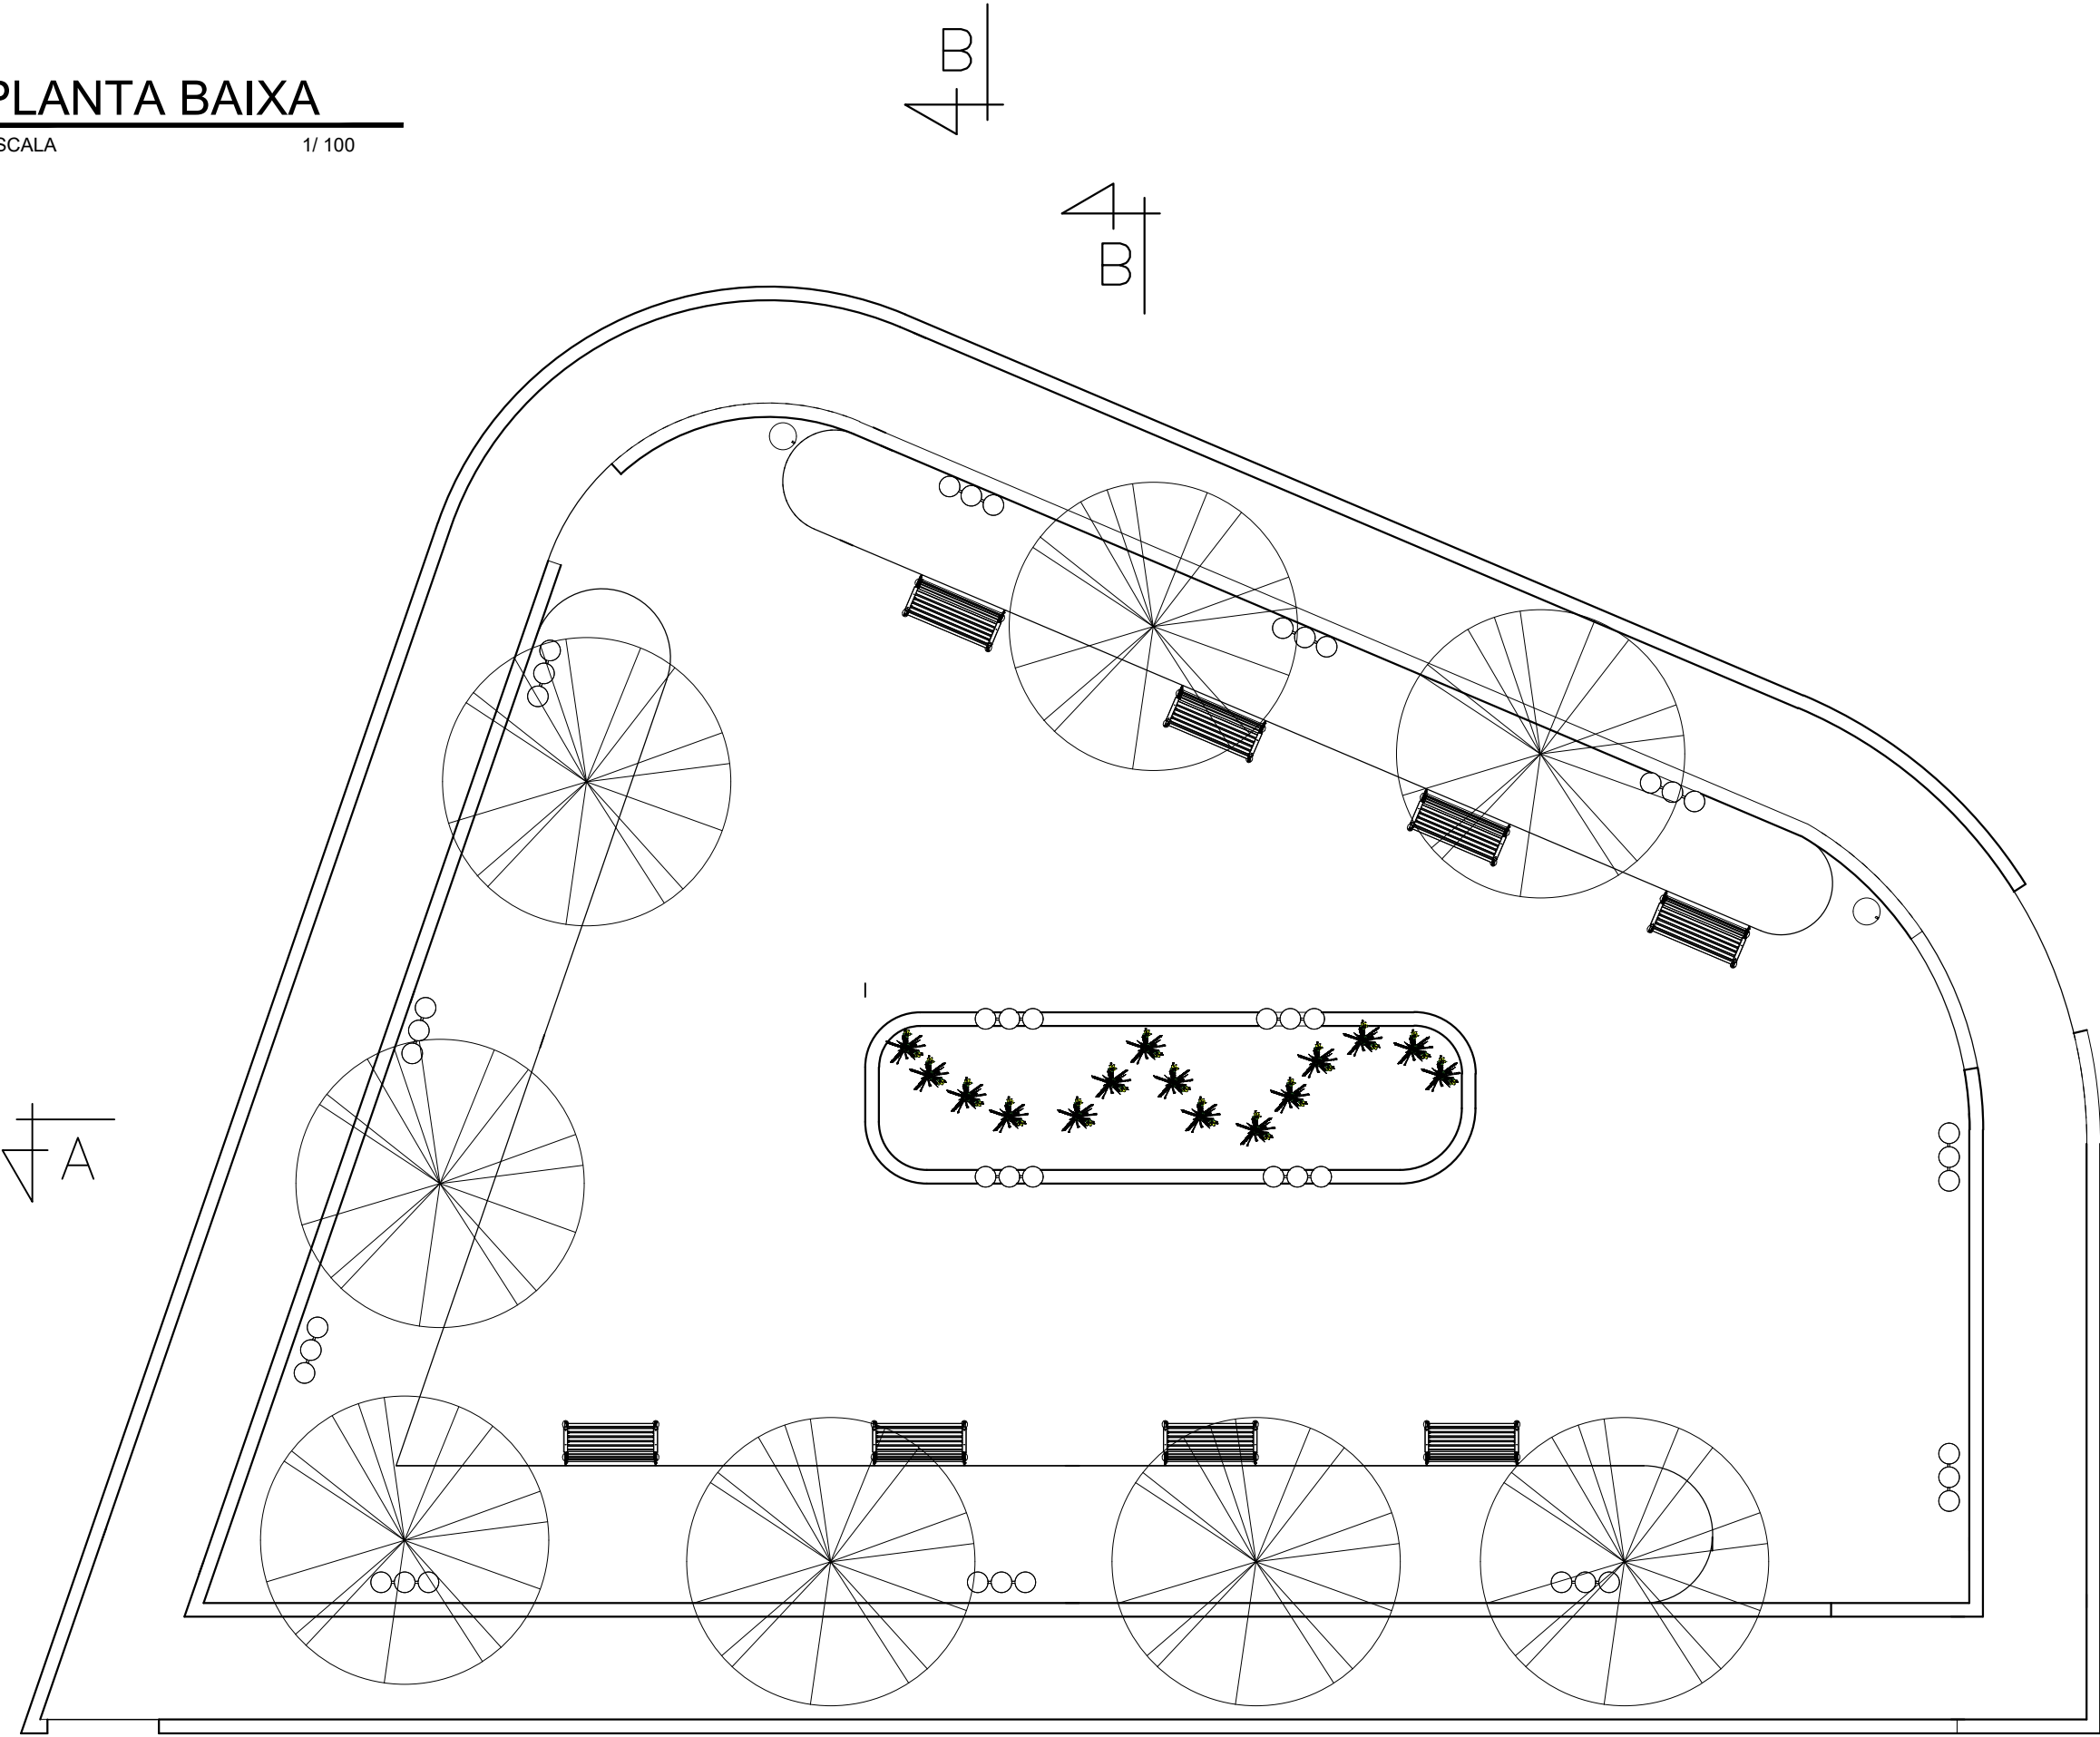

PLANTA BAIXA

ESCALA 1/ 100

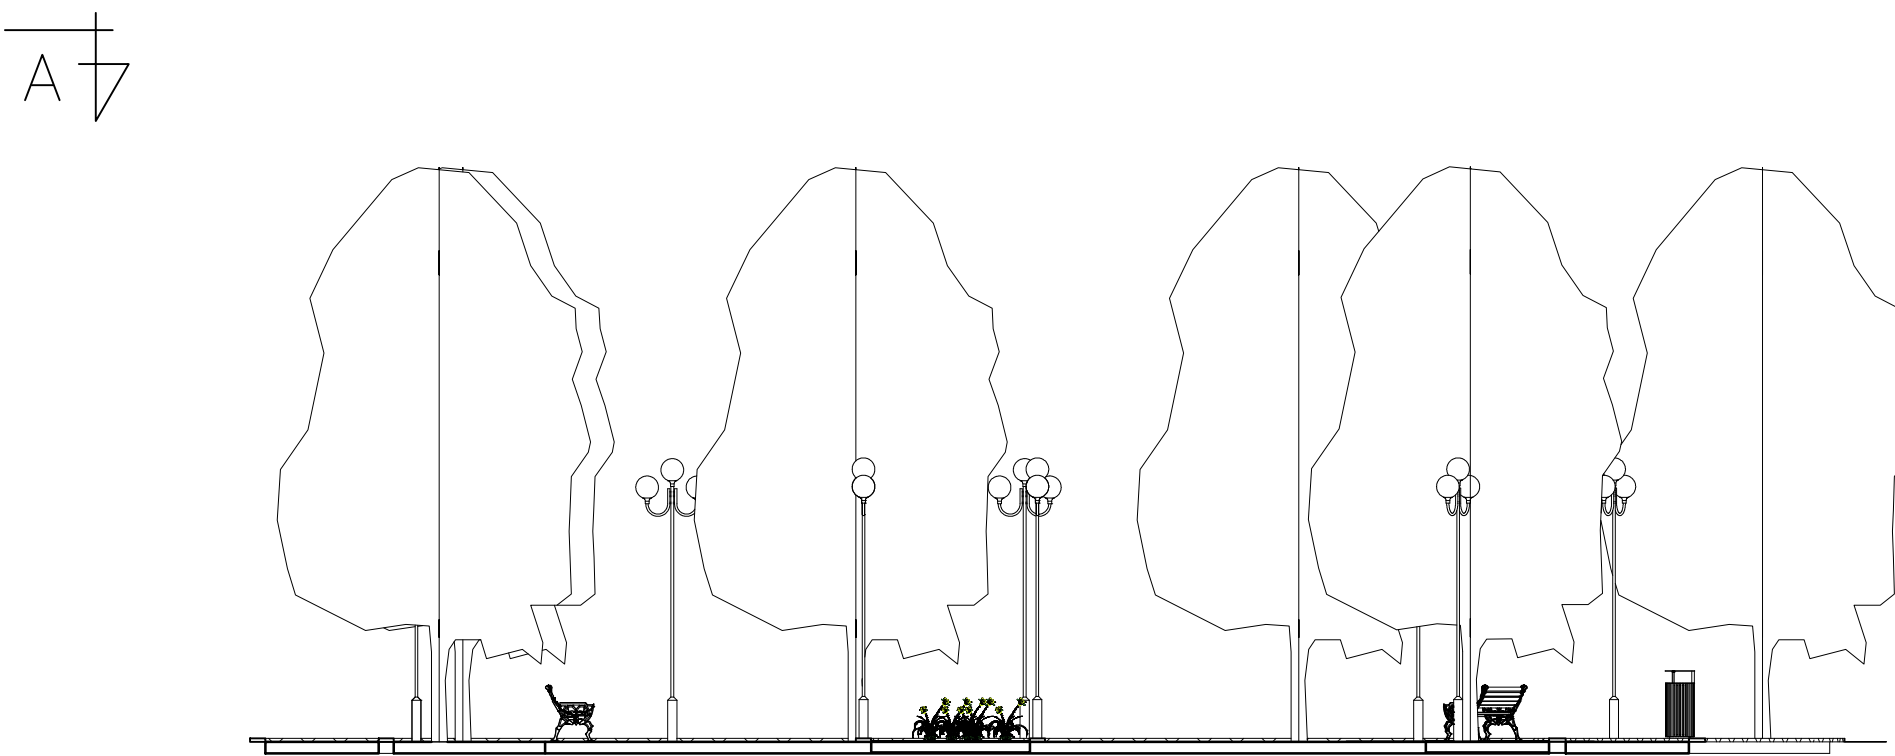

CORTE BB

ESCALA 1/ 100

PROJETO PARA CONSTRUÇÃO DE PRAÇA PÚBLICA		
ÁREA TOTAL: 482,09 m2		
RESPONSÁVEL TÉCNICO		CREA
DUALMA RIBEIRO DE ANDRADE FILHO		61.106/D
PROPRIETÁRIO		CNPJ
PREFEITURA MUNICIPAL DE ITANHOMI		18.493.239/0001-06
ENDEREÇO:		
PRAÇA VANESSA GOMES DE CARVALHO		
BAIRRO:	CIDADE:	PROJETO N°
CIDADE NOVA	ITANHOMI - MG	01 / 2026
ESCALAS	DATA	FOLHA
1:500	ABRIL/2026	01/01