



PLANTA BAIXA
ESCALA : 1 : 75


TERRENO

LOTE:	S/N	LOGRADOURO:	XX	OBS.:	
BAIRRO	SÃO PEDRO DO TAPERÃO	CIDADE	NACIP RAYDAN/ MG	VISTO:	



R.T. (ENG CIVIL)		CREA:	370454MG	I.S.S.	
PREFEITURA MUNICIPAL DE NACIP RAYDAN		CNPJ/CPF:	18.507.079/0001-07	DATA:	JUN-2024

PROJETO


DETALHES:	INDICADOS	ESCALAS:	INDICADAS	AREAS:	
USO:				AREA TERRENO:	750 m2
				AREA T. CONSTR.:	689,18m2
TITULO:	REFORMA DA QUADRA SÃO PEDRO DO TAPERÃO			FOLHA:	01/03

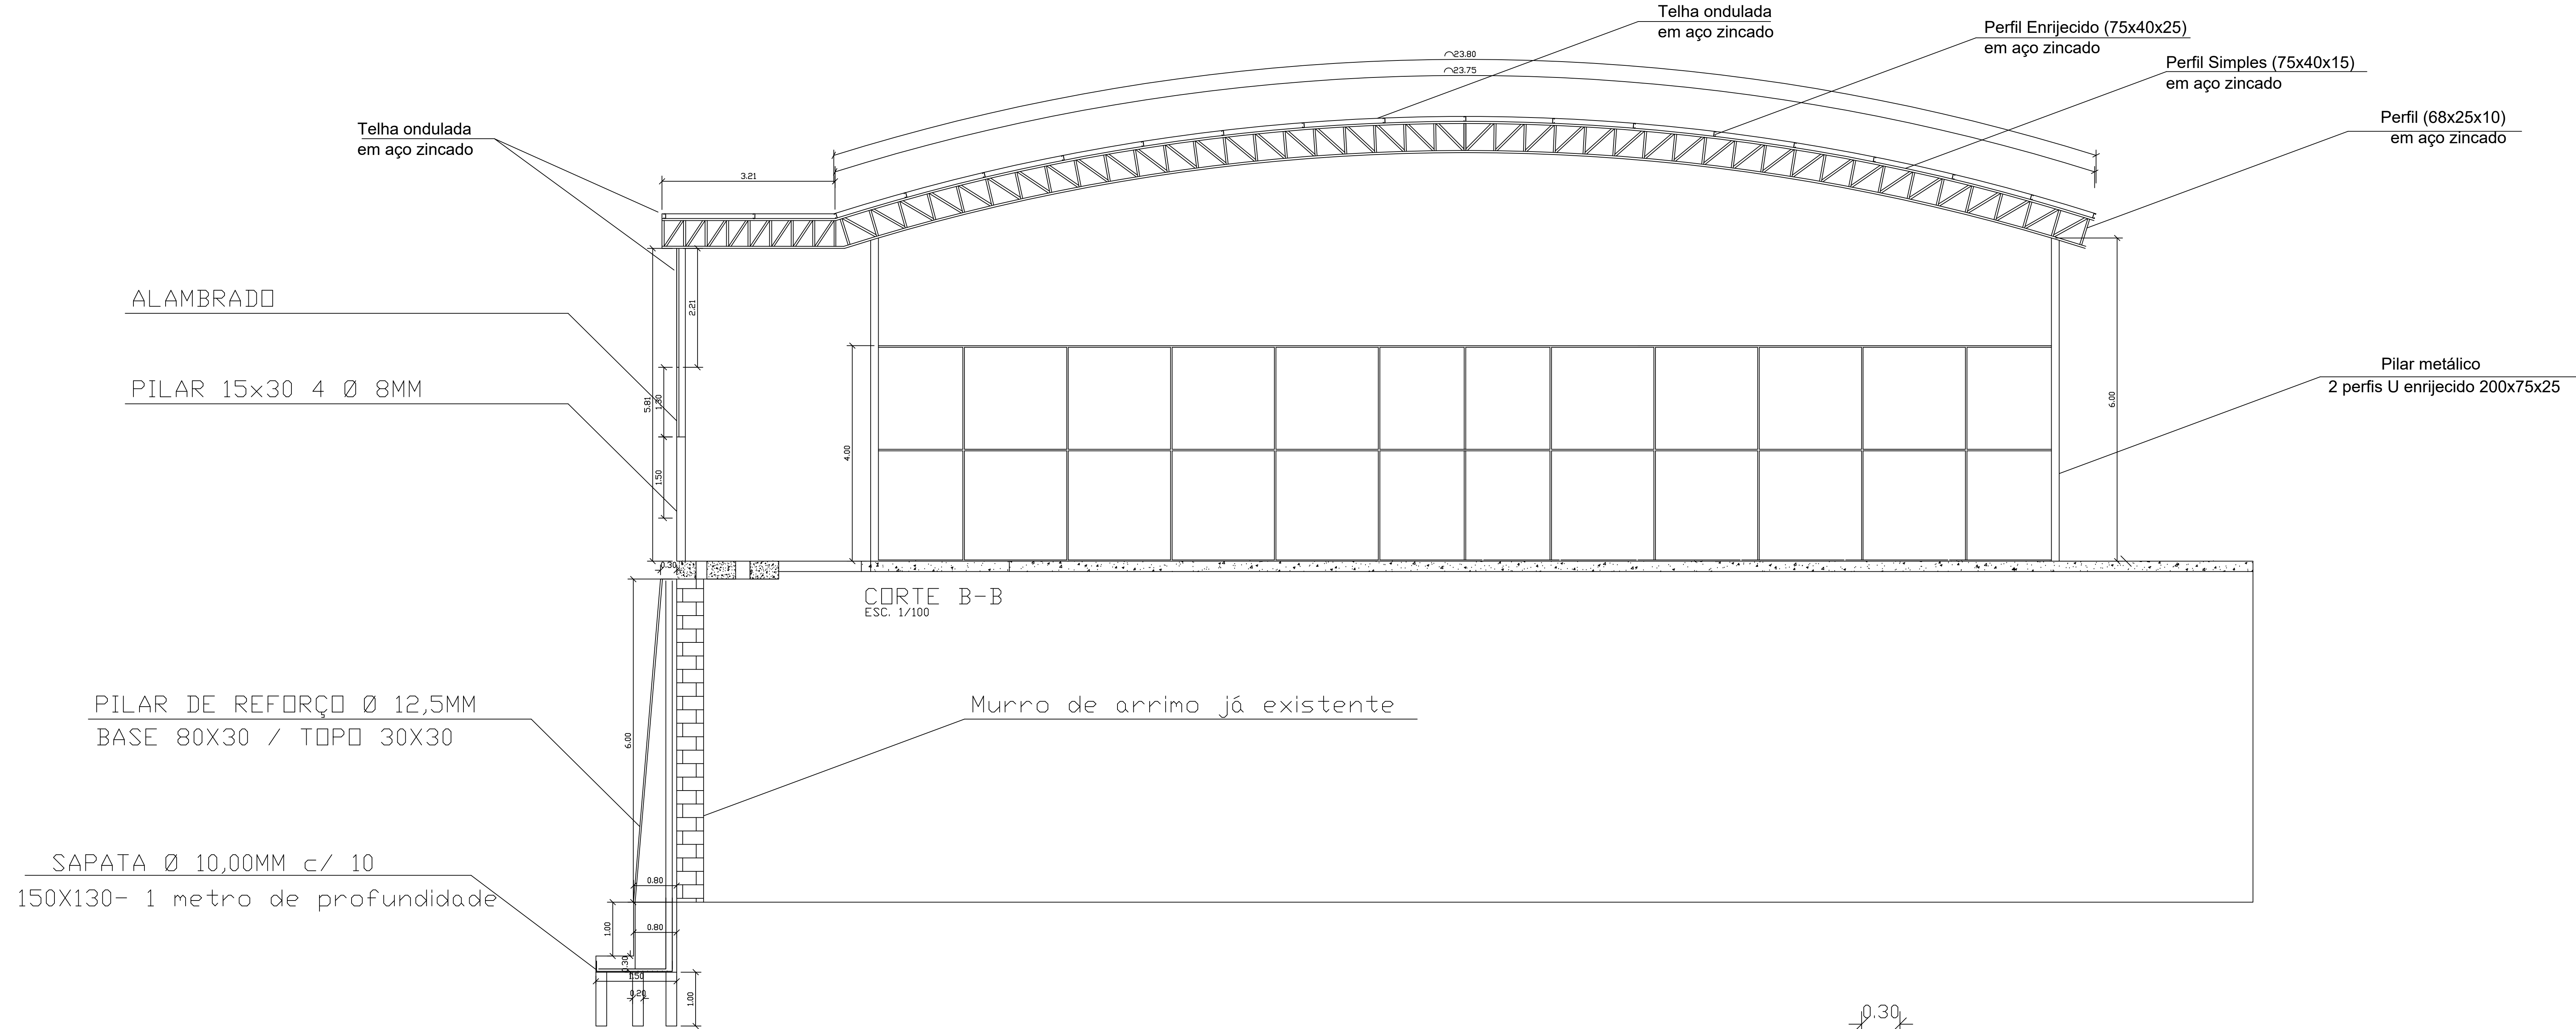

CORTE DETALHAMENTO DOS PILARES DE REFORÇO

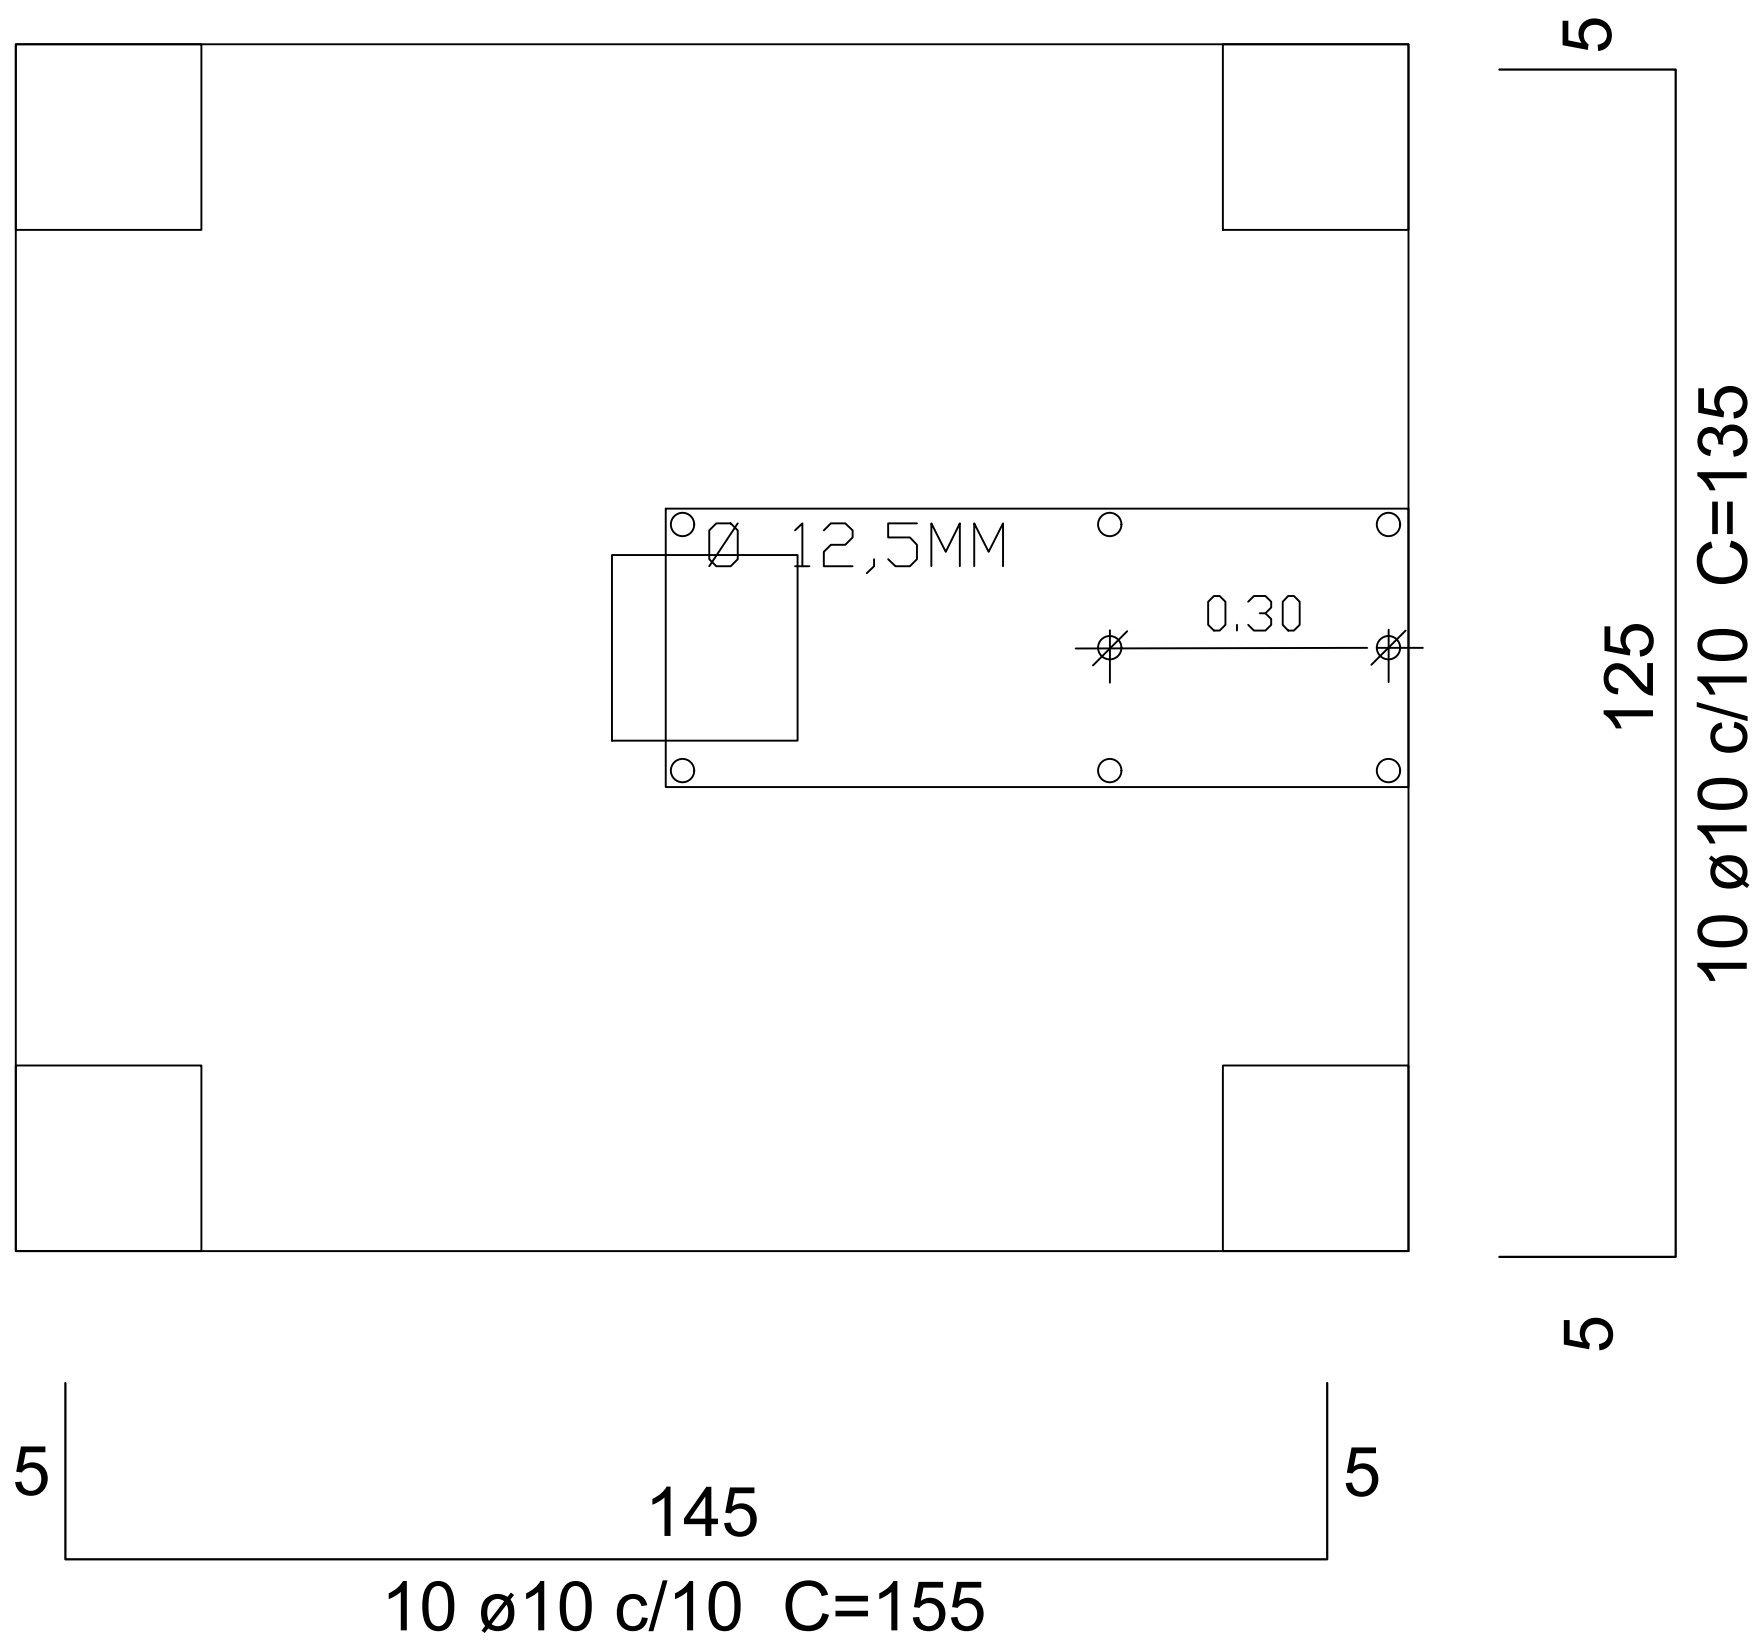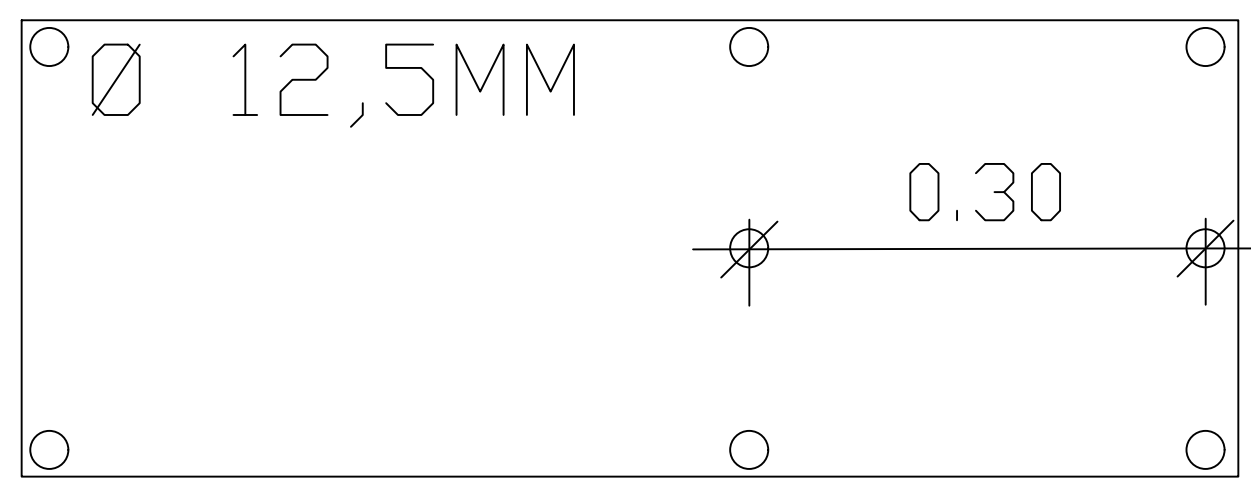



Solo com capacidade de suporte > 1.50 kgf/cm²
Solo compactado sobre a sapata
peso específico > 1600.00 kgf/m³

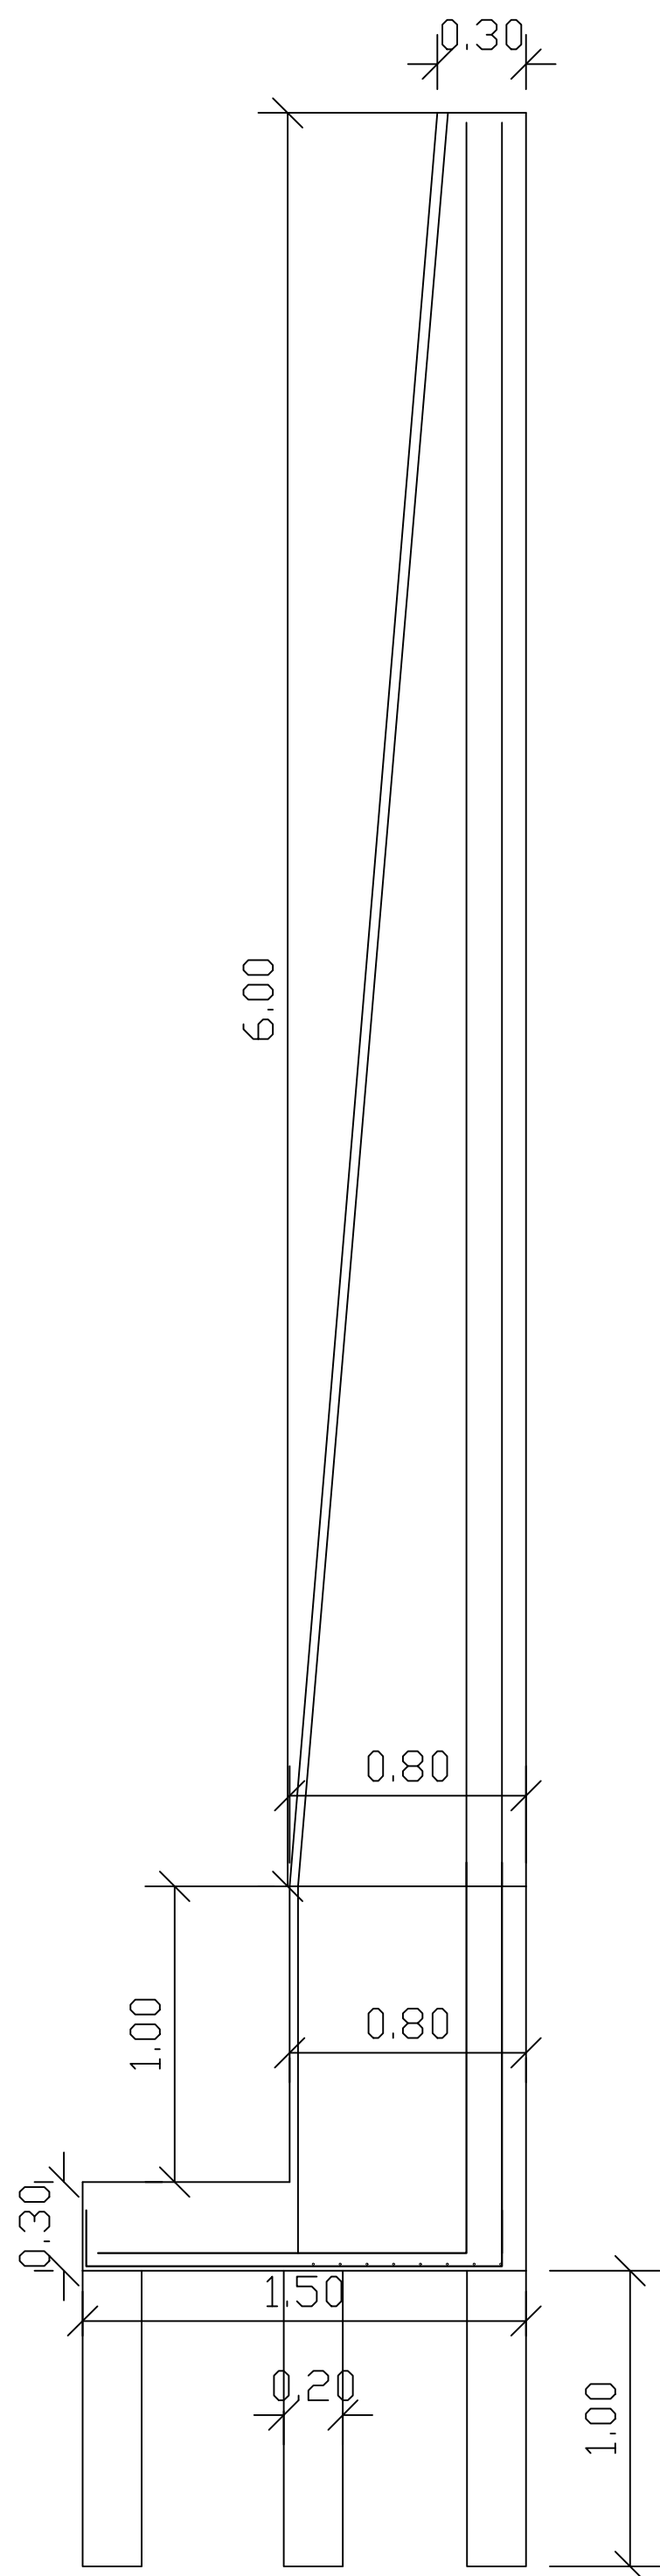

REFORÇO BASEADO NA TENTATIVA DE CONTENÇÃO DA ESTRUTURA
JÁ EXISTENTE.

*ESTRUTURA ESTA QUE NÃO FOI ENCONTRADO
PROJETO/DIMENSIONAMENTO
*NÃO FORNECIDA SONDAGEM DO TERRENO

TERRENO	LOTE:	S/N	LOGRADOURO:	XX	OBS.:
	BAIRRO	SÃO PEDRO DO TAPERÃO	CIDADE	NACIP RAYDAN/ MG	VISTO:
	R.T. (ENG CIVIL)		CREA:		I.S.S.
	PEDRO HENRIQUE SOUTO DOS SANTOS		370454MG		
PROJETO	PROPRIETARIO:		CNPJ/CPF:		DATA:
	PREFEITURA MUNICIPAL DE NACIP RAYDAN		18.507.079/0001-07		JUN-2024
	DETALHES:	INDICADOS	ESCALAS:	INDICADAS	AREAS:
	USO:				AREA TERRENO: 750 m2
TITULO:		AREA T. CONSTR.: 689,18m2			
	REFORMA DA QUADRA SÃO PEDRO DO TAPERÃO		FOLHA:		02/03

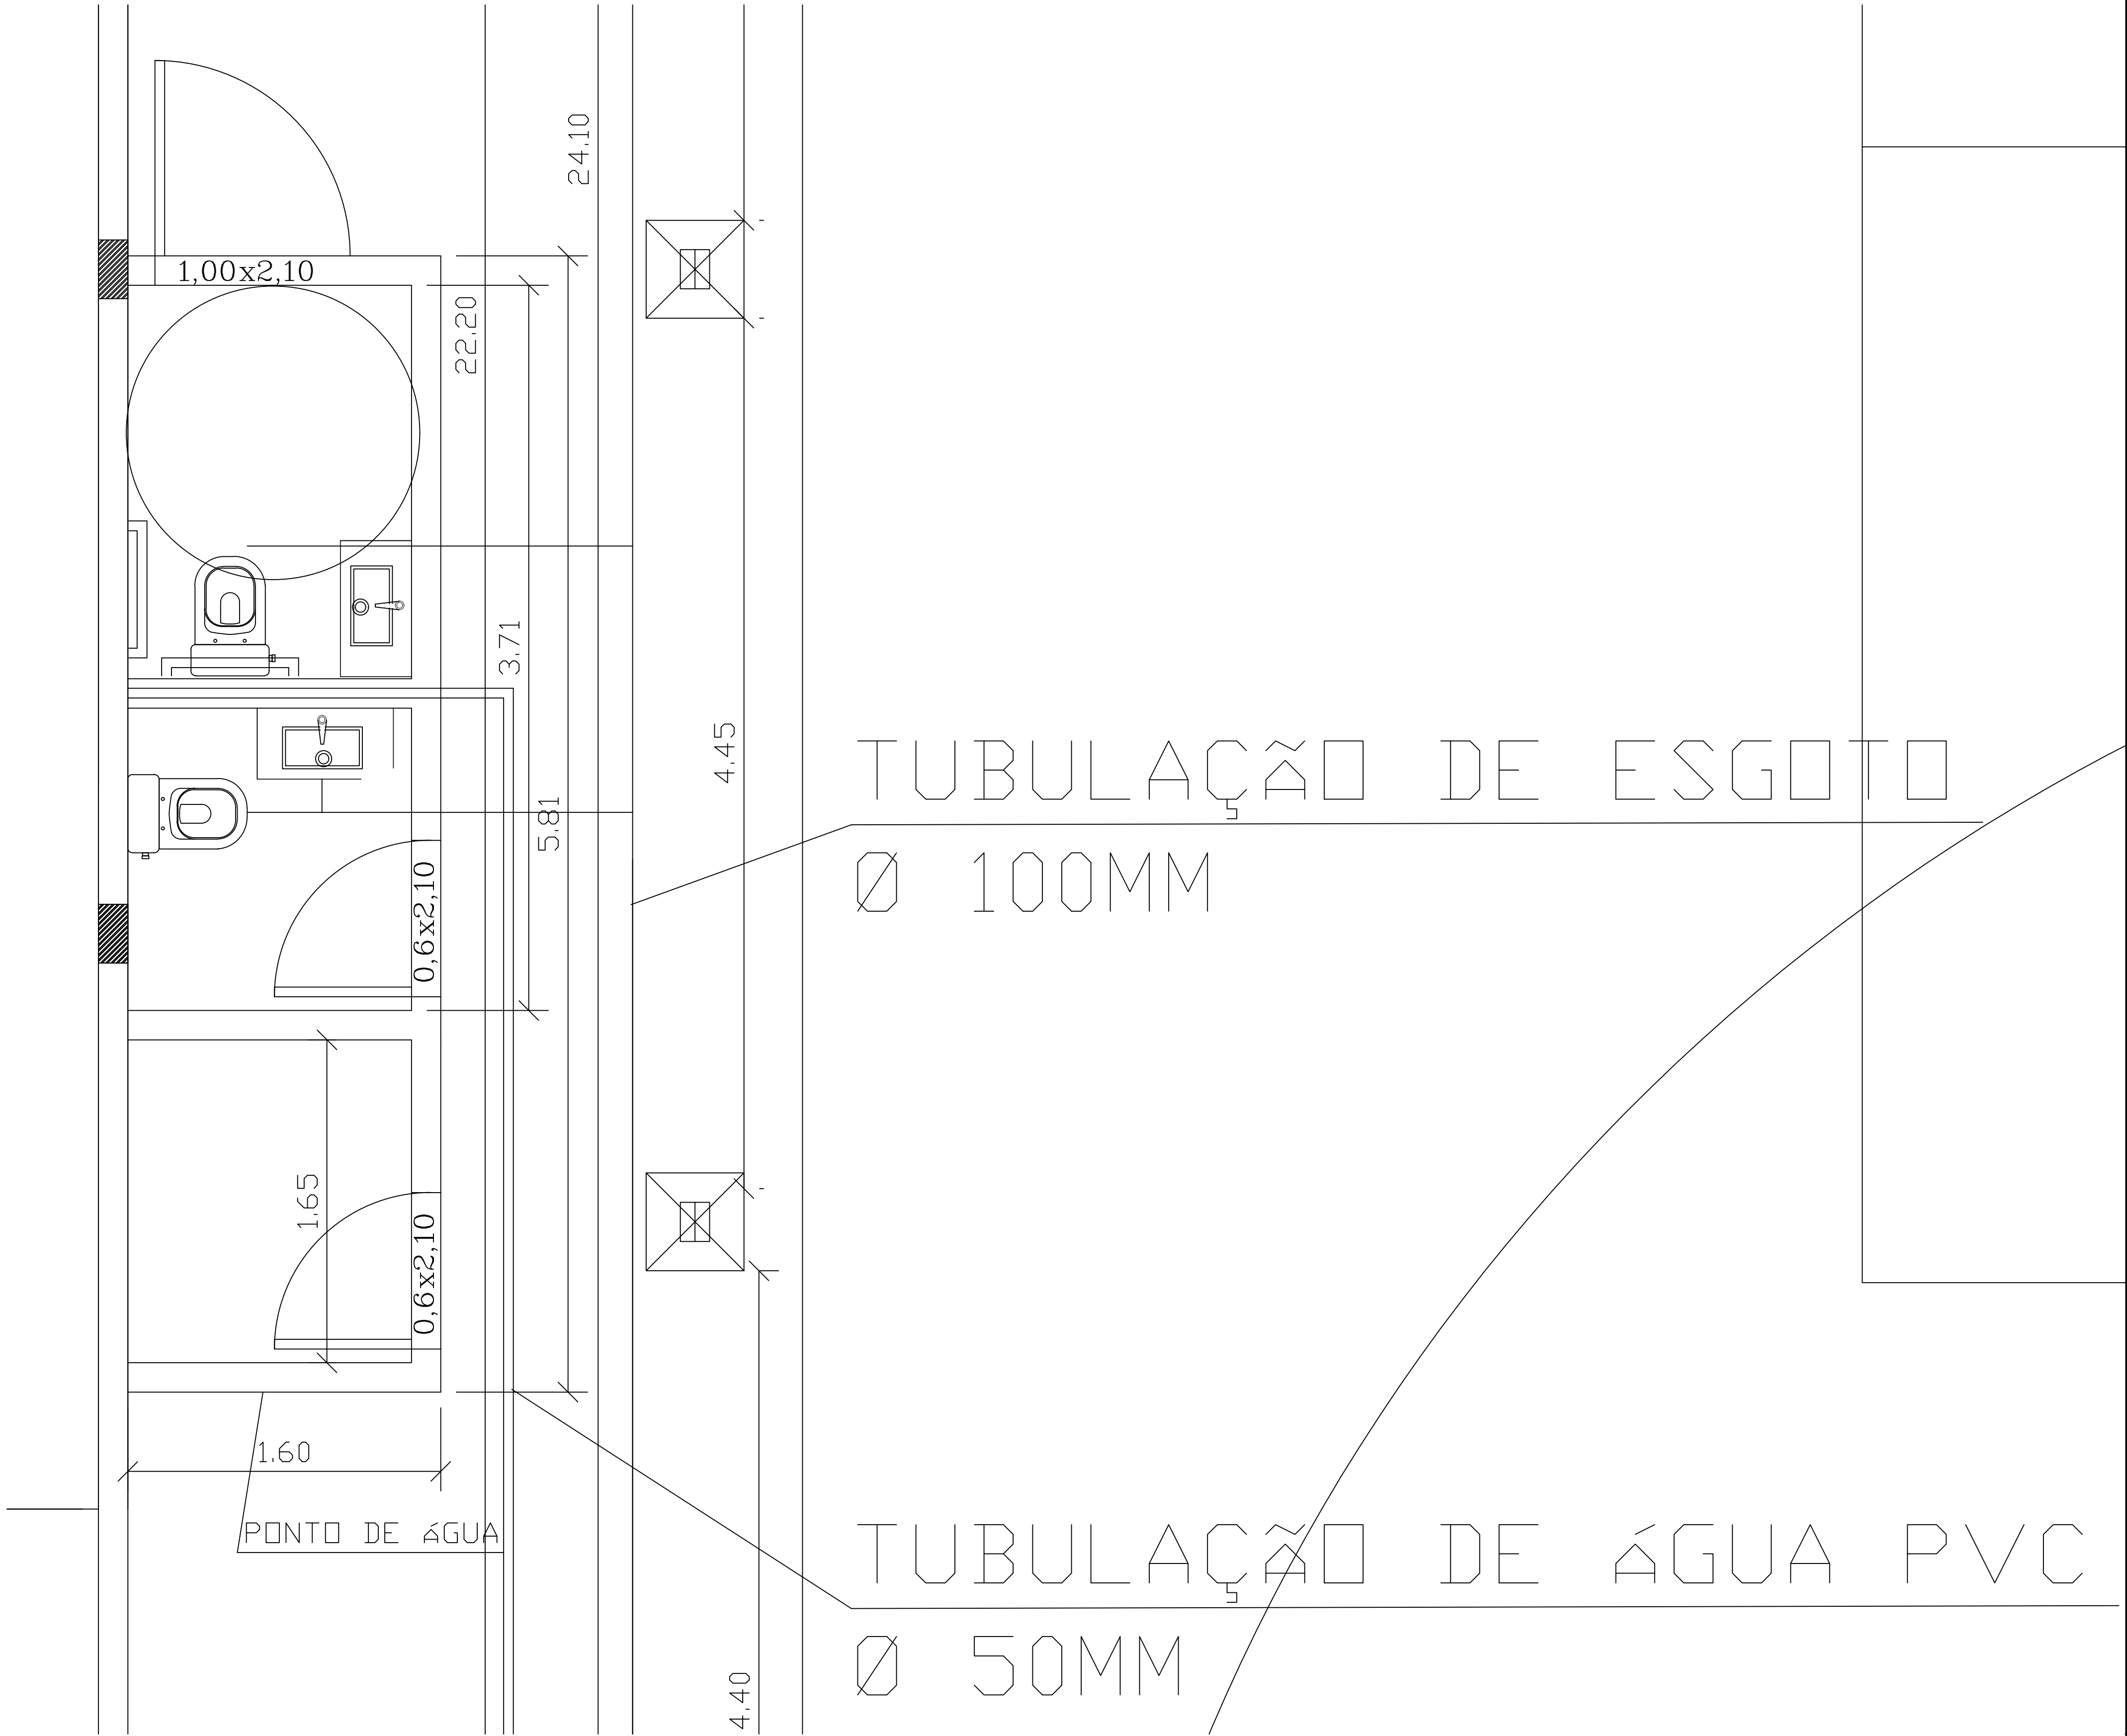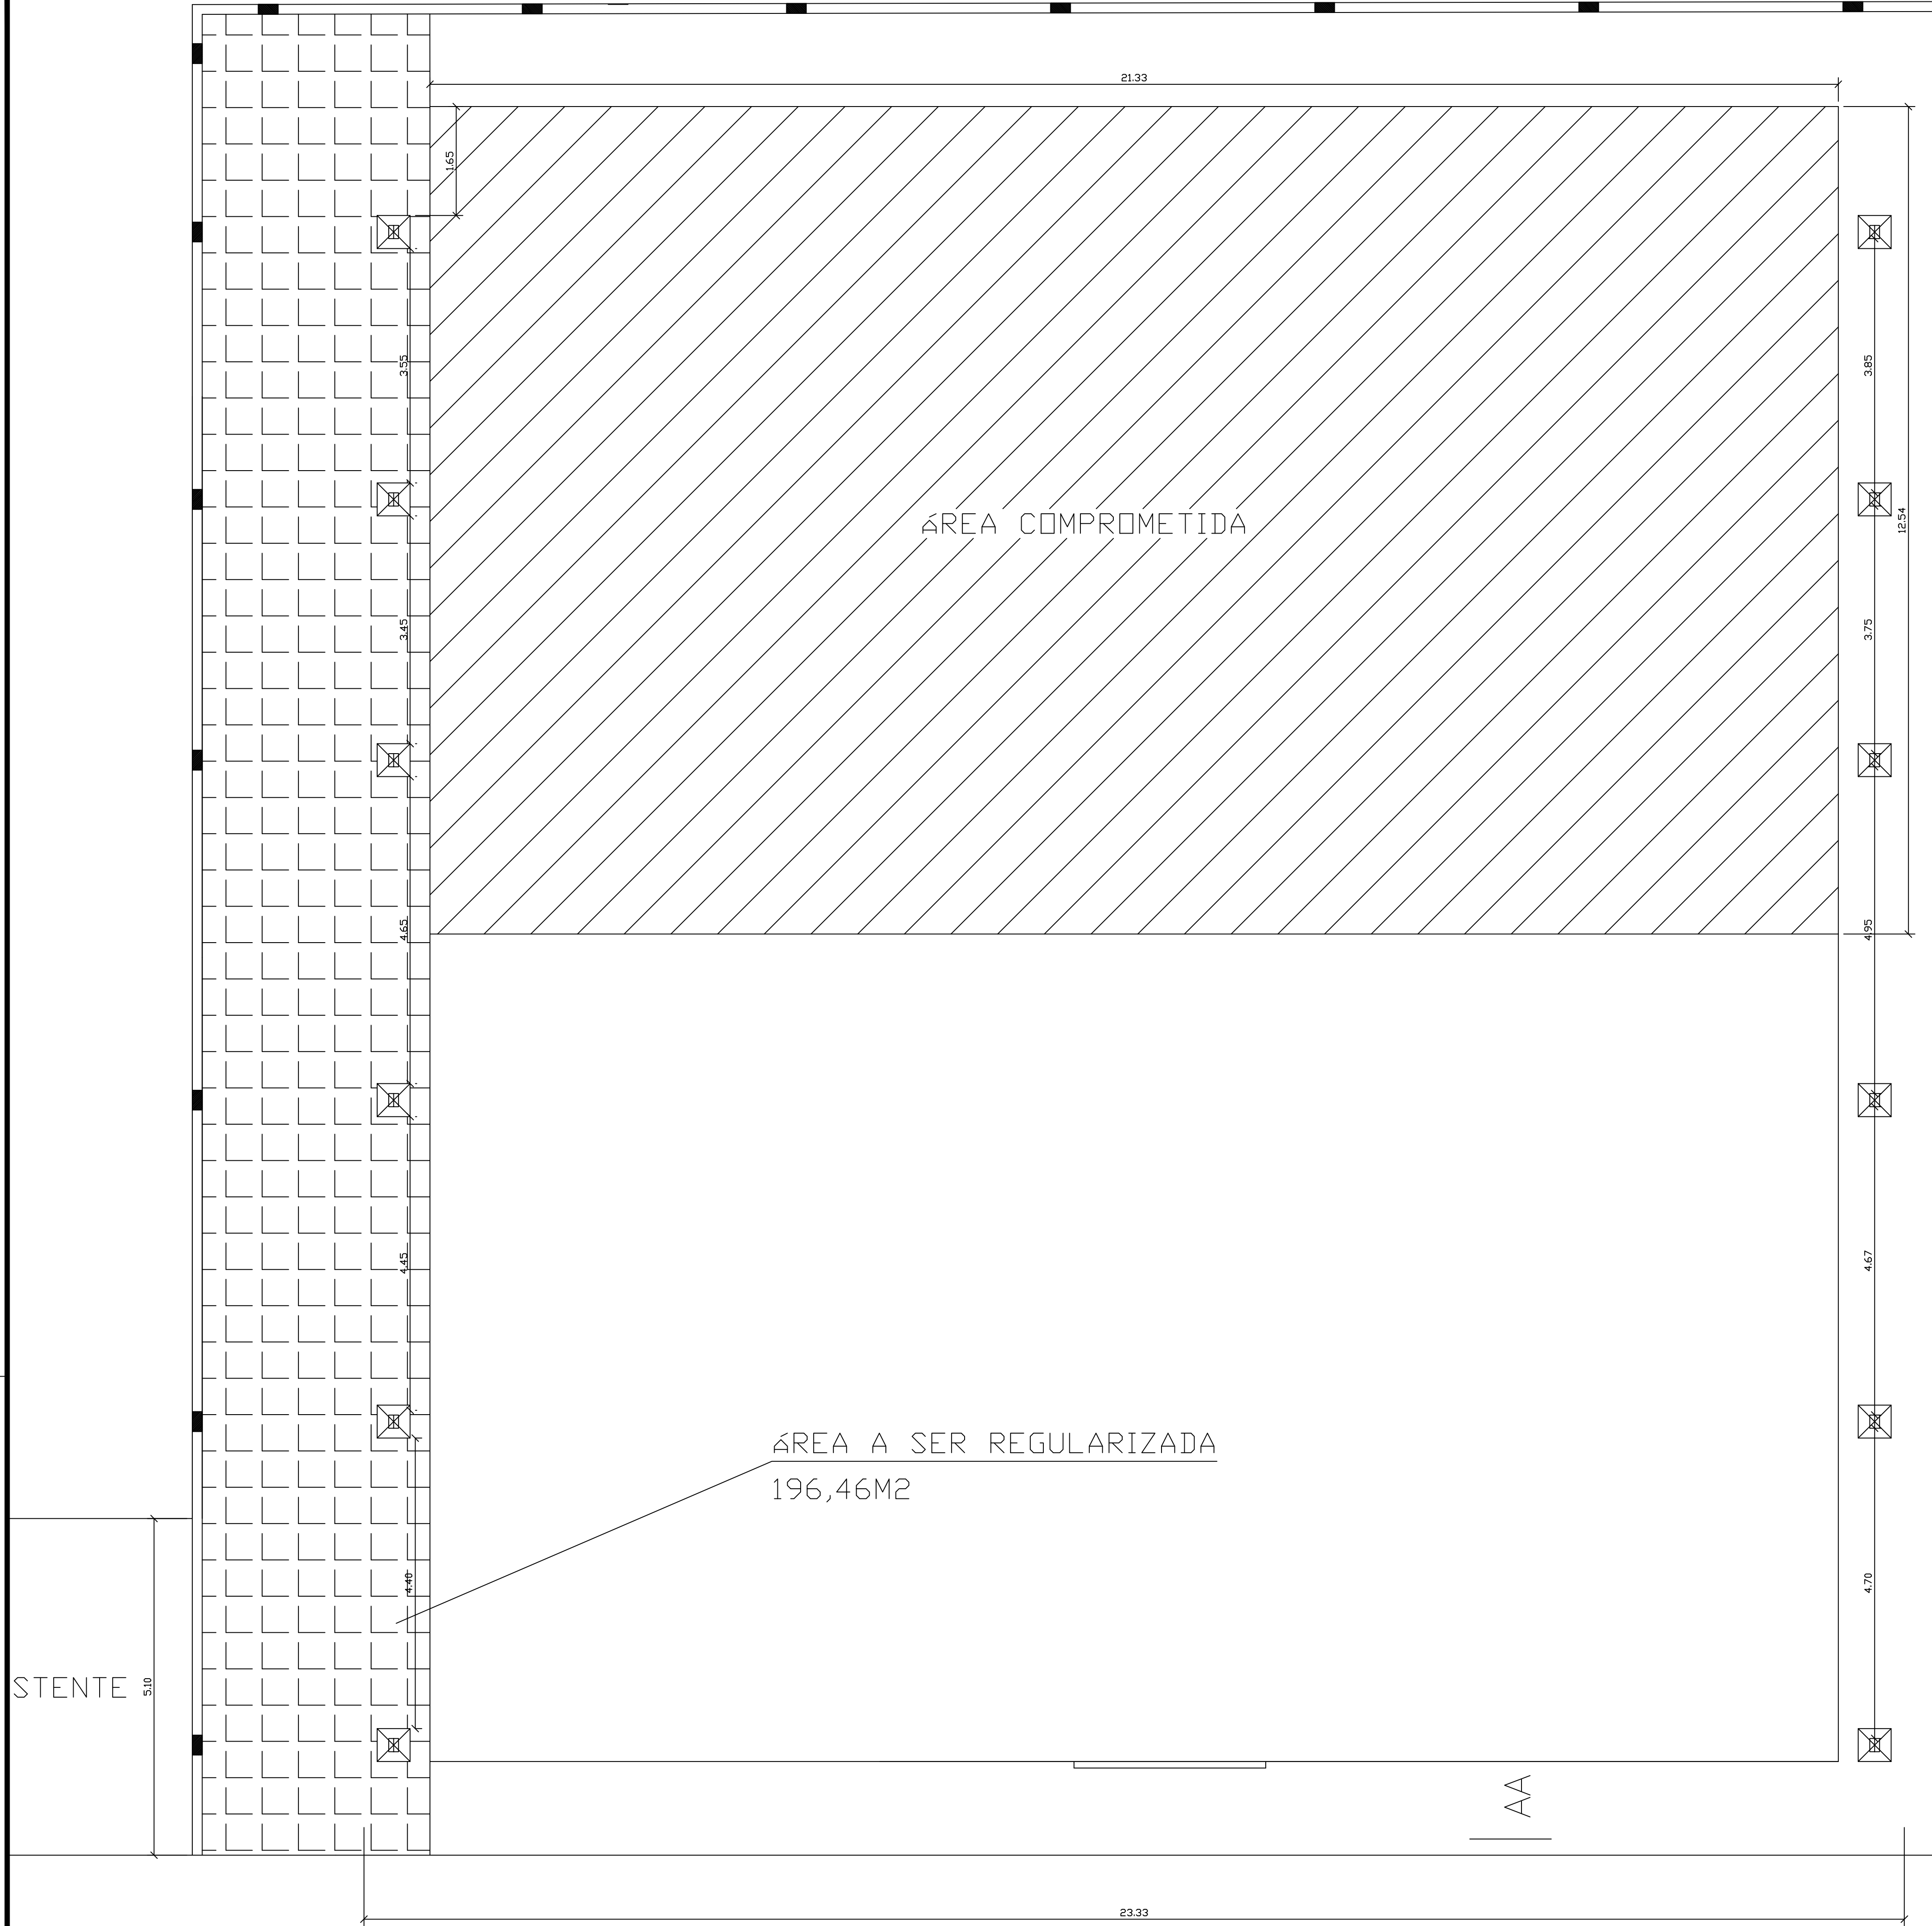

TERRENO	LOTE: S/N	LOGRADOURO: XX	OBS.:	
	BAIRRO: SÃO PEDRO DO TAPERÃO	CIDADE: NACIP RAYDAN/ MG	VISTO:	
PROJETO	R.T. (ENG CIVIL) PEDRO HENRIQUE SOUTO DOS SANTOS		CREA: 370454MG	I.S.S.
	PROPRIETARIO: PREFEITURA MUNICIPAL DE NACIP RAYDAN		CNPJ/CPF: 18.507.079/0001-07	DATA: JUN-2024
	DETALHES: INDICADOS	ESCALAS: INDICADAS	AREAS: AREA TERRENO: 750 m2 AREA T. CONSTR.: 689,18m2	
	USO:			
	TITULO: REFORMA DA QUADRA SÃO PEDRO DO TAPERÃO		FOLHA: 03/03	