



**1 PLANTA DE CONSTRUIR E DEMOLIR**  
 ESCALA: 1/50  
 OBS.: CONFERIR COTAS NA OBRA

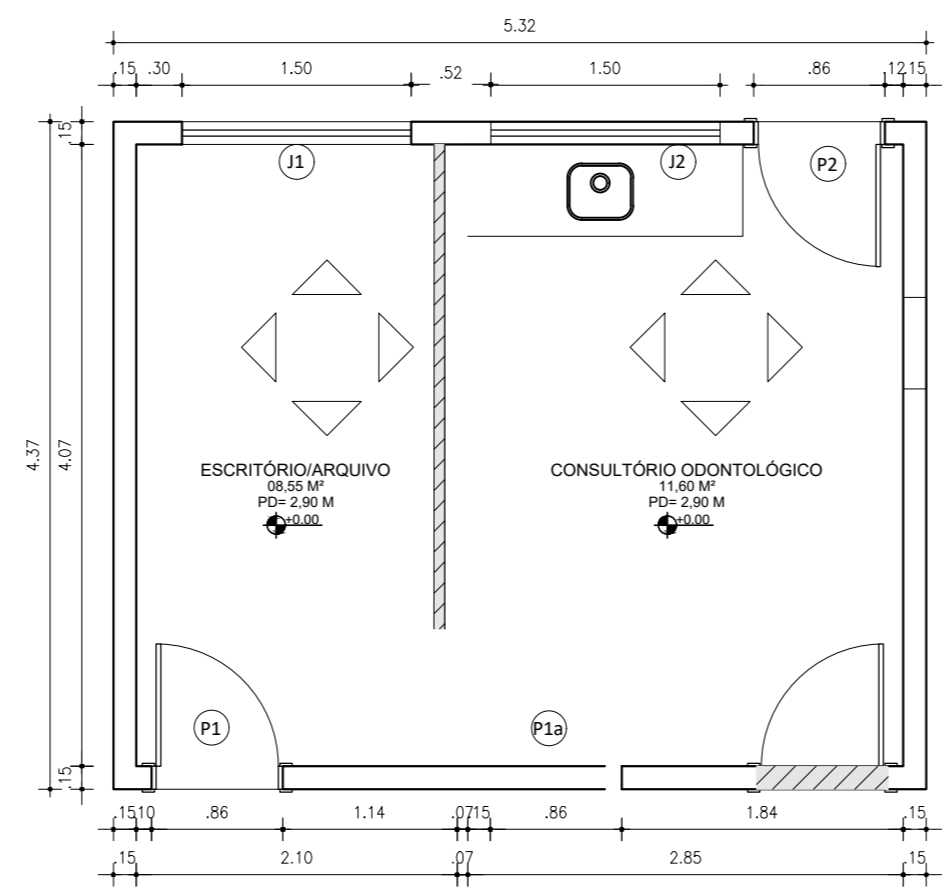


**2 PLANTA BAIXA**  
 ESCALA: 1/50  
 OBS.: CONFERIR COTAS NA OBRA

**LEGENDA ESQUADRIAS**

SÍMBOLO	DESCRIÇÃO
P1	PORTA DE MADEIRA EXISTENTE - 0,80 x 2,10 m.
P1a	PORTA DE MADEIRA A SER LOCADA - 0,90 x 2,10 m.
P2	PORTA DE METAL E VIDRO EXISTENTE - 0,80 x 2,10 m.
J1	JANELA DE VIDRO TEMPERADO - 1,50 x 1,20 / 1,00 m.
J2	JANELA DE VIDRO TEMPERADO - 1,50 x 1,20 / 1,00 m.

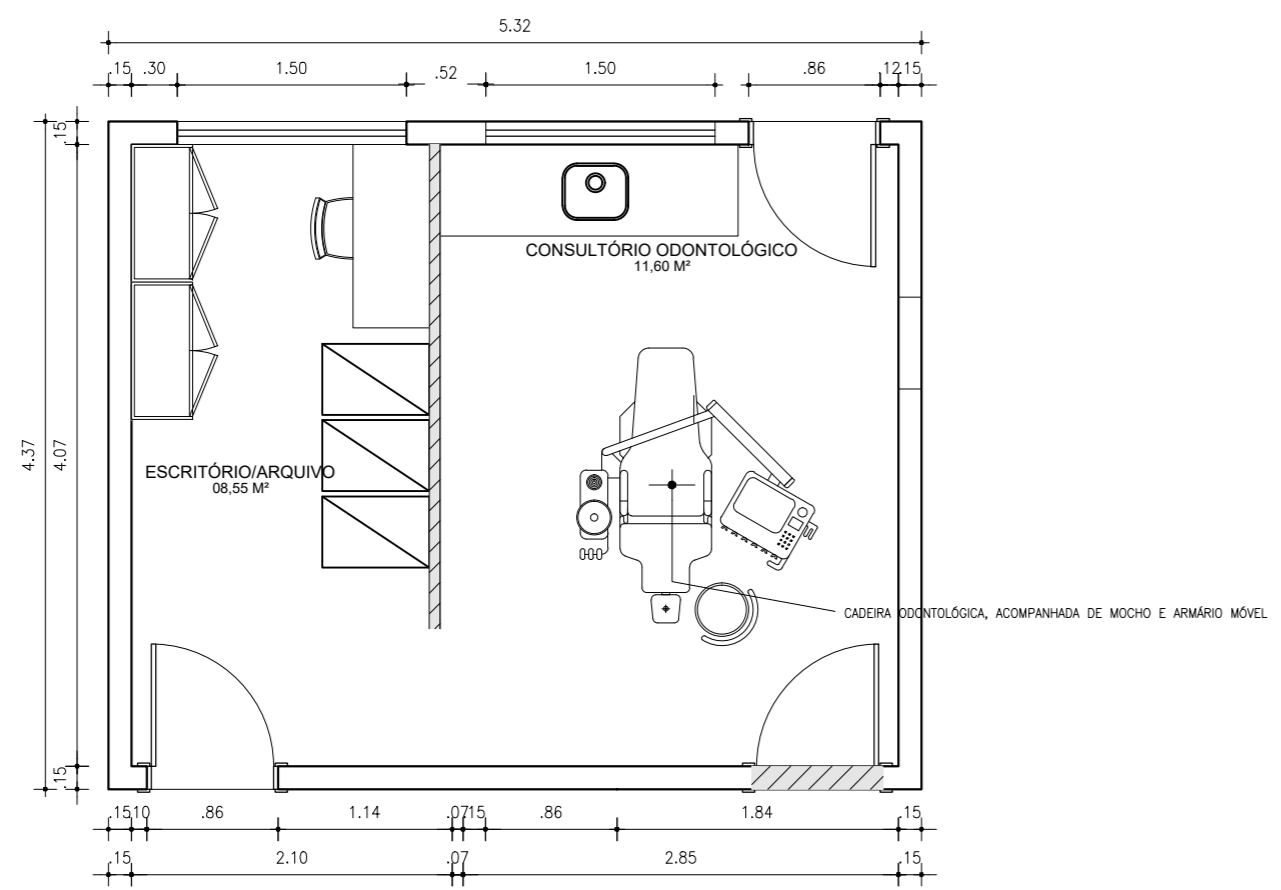

**3 PLANTA DE LAYOUT**  
 ESCALA: 1/50  
 OBS.: CONFERIR COTAS NA OBRA

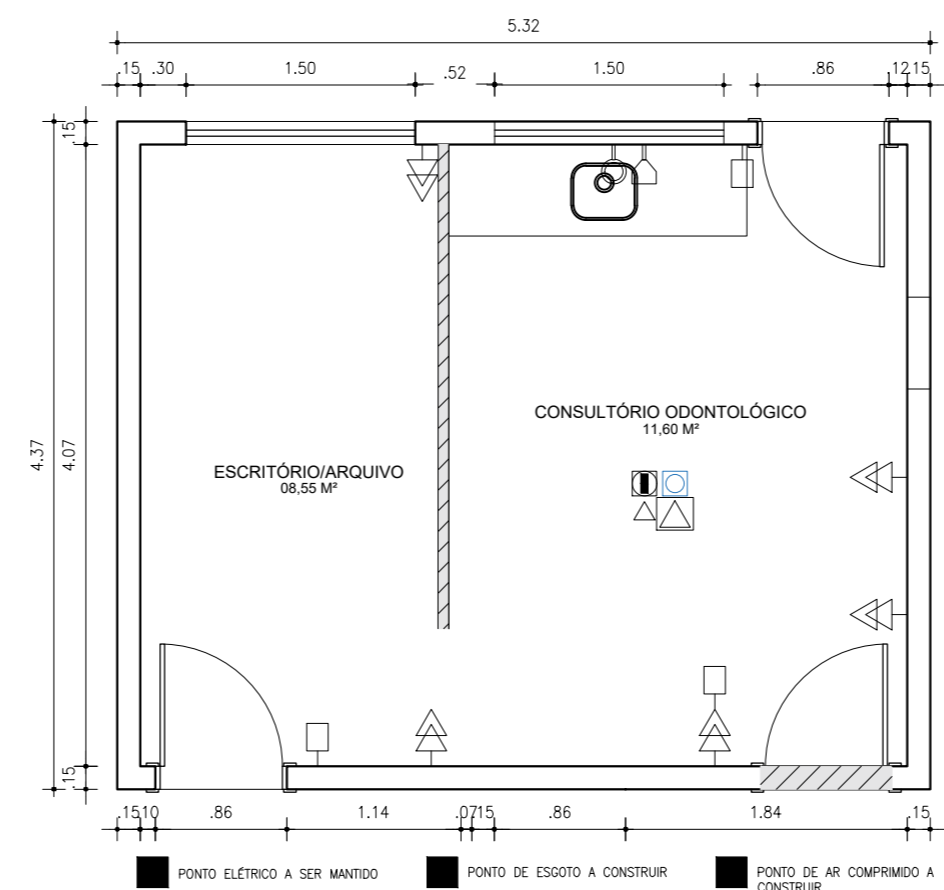

**4 PLANTA DE PONTOS**  
 ESCALA: 1/50  
 OBS.: CONFERIR COTAS NA OBRA

**LEGENDA PONTOS HIDRÁULICOS**

SÍMBOLO	DESCRIÇÃO
[Symbol]	PUNTO DE ÁGUA NA PAREDE H = 0,60 m
[Symbol]	PUNTO DE ÁGUA/ESGOTO NA PAREDE (SEM ESPECIFICAÇÃO)
[Symbol]	PUNTO DE ÁGUA NO PISO
[Symbol]	PUNTO DE ESGOTO NO PISO

**LEGENDA PONTOS ELÉTRICOS**

SÍMBOLO	DESCRIÇÃO
[Symbol]	PUNTO DE INTERRUPTOR À 1,30 M DO PISO (VER QUANT. DE TECLAS NA PLANTA)
[Symbol]	PUNTO DE TOMADA DUPLA À = 0,30 M DO PISO
[Symbol]	PUNTO DE TOMADA NO PISO

**LEGENDA PONTOS DE AR**

SÍMBOLO	DESCRIÇÃO
[Symbol]	PUNTO DE AR COMPRIMIDO NO PISO