

ANEXO "K"



INFORMATIVO – MEDIDAS DE SEGURANÇA

EXTINTORES IT. 16	AGUA PRESSURIZADA - 2A PO QUÍMICO SECO BC - 20 B.C
ILUMINAÇÃO DE EMERGÊNCIA	CONFORME IT 13
SINALIZAÇÃO DE EMERGÊNCIA	CONFORME IT 15

CLASSIFICAÇÃO – Decreto Estadual nº 44746/09

GRUPO	OCUPAÇÃO	DIVISÃO	DESCRIÇÃO	EXEMPLOS
F	REUNIÃO DE PÚBLICO	F-10	EXPOSIÇÃO DE OBJETOS E ANIMAIS	PARQUE DE EXPOSIÇÃO

CARGA DE INCENDIO – IT 09

OCUPAÇÃO/USO	DESCRIÇÃO	DIVISÃO	CARGA DE INCENDIO EM MJ/M²
F	PARQUE DE EXPOSIÇÃO	F-10	186,92 MJ/M²


CLASSIFICAÇÃO DAS EDIFICAÇÕES E ÁREAS DE RISCO QUANTO A CARGA DE INCENDIO

RISCO	CARAGA DE INCENDIO MJ/M²
BAIXO	186,92 MJ/M²


CONTROLE DE MATERIAIS DE ACABAMENTO E REVESTIMENTO

PISO	ACABAMENTO REVESTIMENTO	Terra batida/ concreto liso- classe I
PAREDE <th>ACABAMENTO REVESTIMENTO</th> <td>Tijolo revestido de massa de cimento incombustível- classe I</td>	ACABAMENTO REVESTIMENTO	Tijolo revestido de massa de cimento incombustível- classe I
TETO E FORRO <th>ACABAMENTO REVESTIMENTO</th> <td>Estrutura de metálica e de madeira sem a presença de materiais de acabamento revestimento.</td>	ACABAMENTO REVESTIMENTO	Estrutura de metálica e de madeira sem a presença de materiais de acabamento revestimento.

Áreas Construídas	m²	
Arquibancada 1	541,90	
Arquibancada 2	412,50	
Administração e Recepção	157,53	
Artesanato	4,00	
Baixas 1, 2 e 3	612,00	
Banheiro Masculino	44,40	RESUMO DE ÁREAS
Banheiro Feminino	75,50	Áreas construídas
COPASA	41,00	Áreas não construídas
Pavilhão Letreiro	395,25	
Palco	192,00	
Camarin	192,00	ÁREA TOTAL DO PARQUE
Cómodo de Horta	27,50	
Praca de alimentação (inferior e superior)	899,36	
Rampas	68,00	
Sub total 1	3663,53	

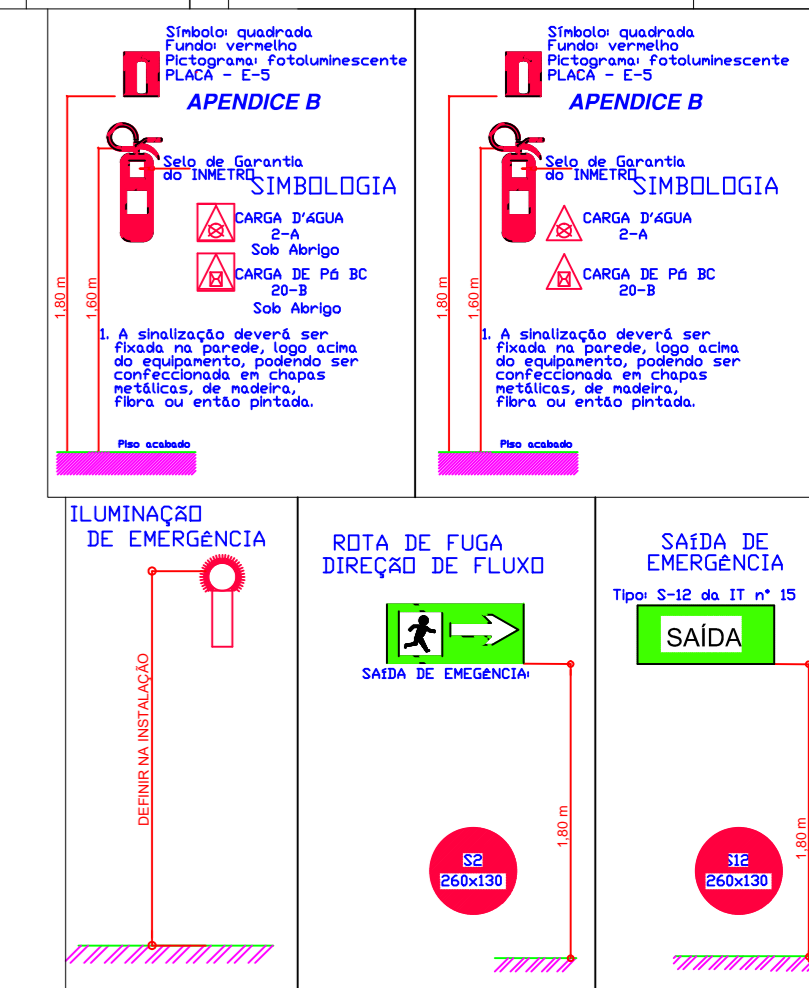

Arquitetura Projetos & Desenhos	PROJETO DE SEGURANÇA E COMBATE A INCÊNDIOS E PÂNICO PROJETO PERMANENTE - SINALIZAÇÃO E EXTINTORES
PROJETO DE EXPOSIÇÃO DE LAGOA DOURADA-MG	ENDEREÇO: RUA ERNESTO DE QUEIROZ, CENTRO, 18.257-995/0001-49
APROVADO POR:	PROJETO: LUIZ RICARDO FERREIRA ENF. BCS E SCS, CREA 060.733/0-0
DATA: Julho de 2013	ESCALA: 1:300
REVISÃO: Julho de 2013	REV. FOLHA 0 1 de 5

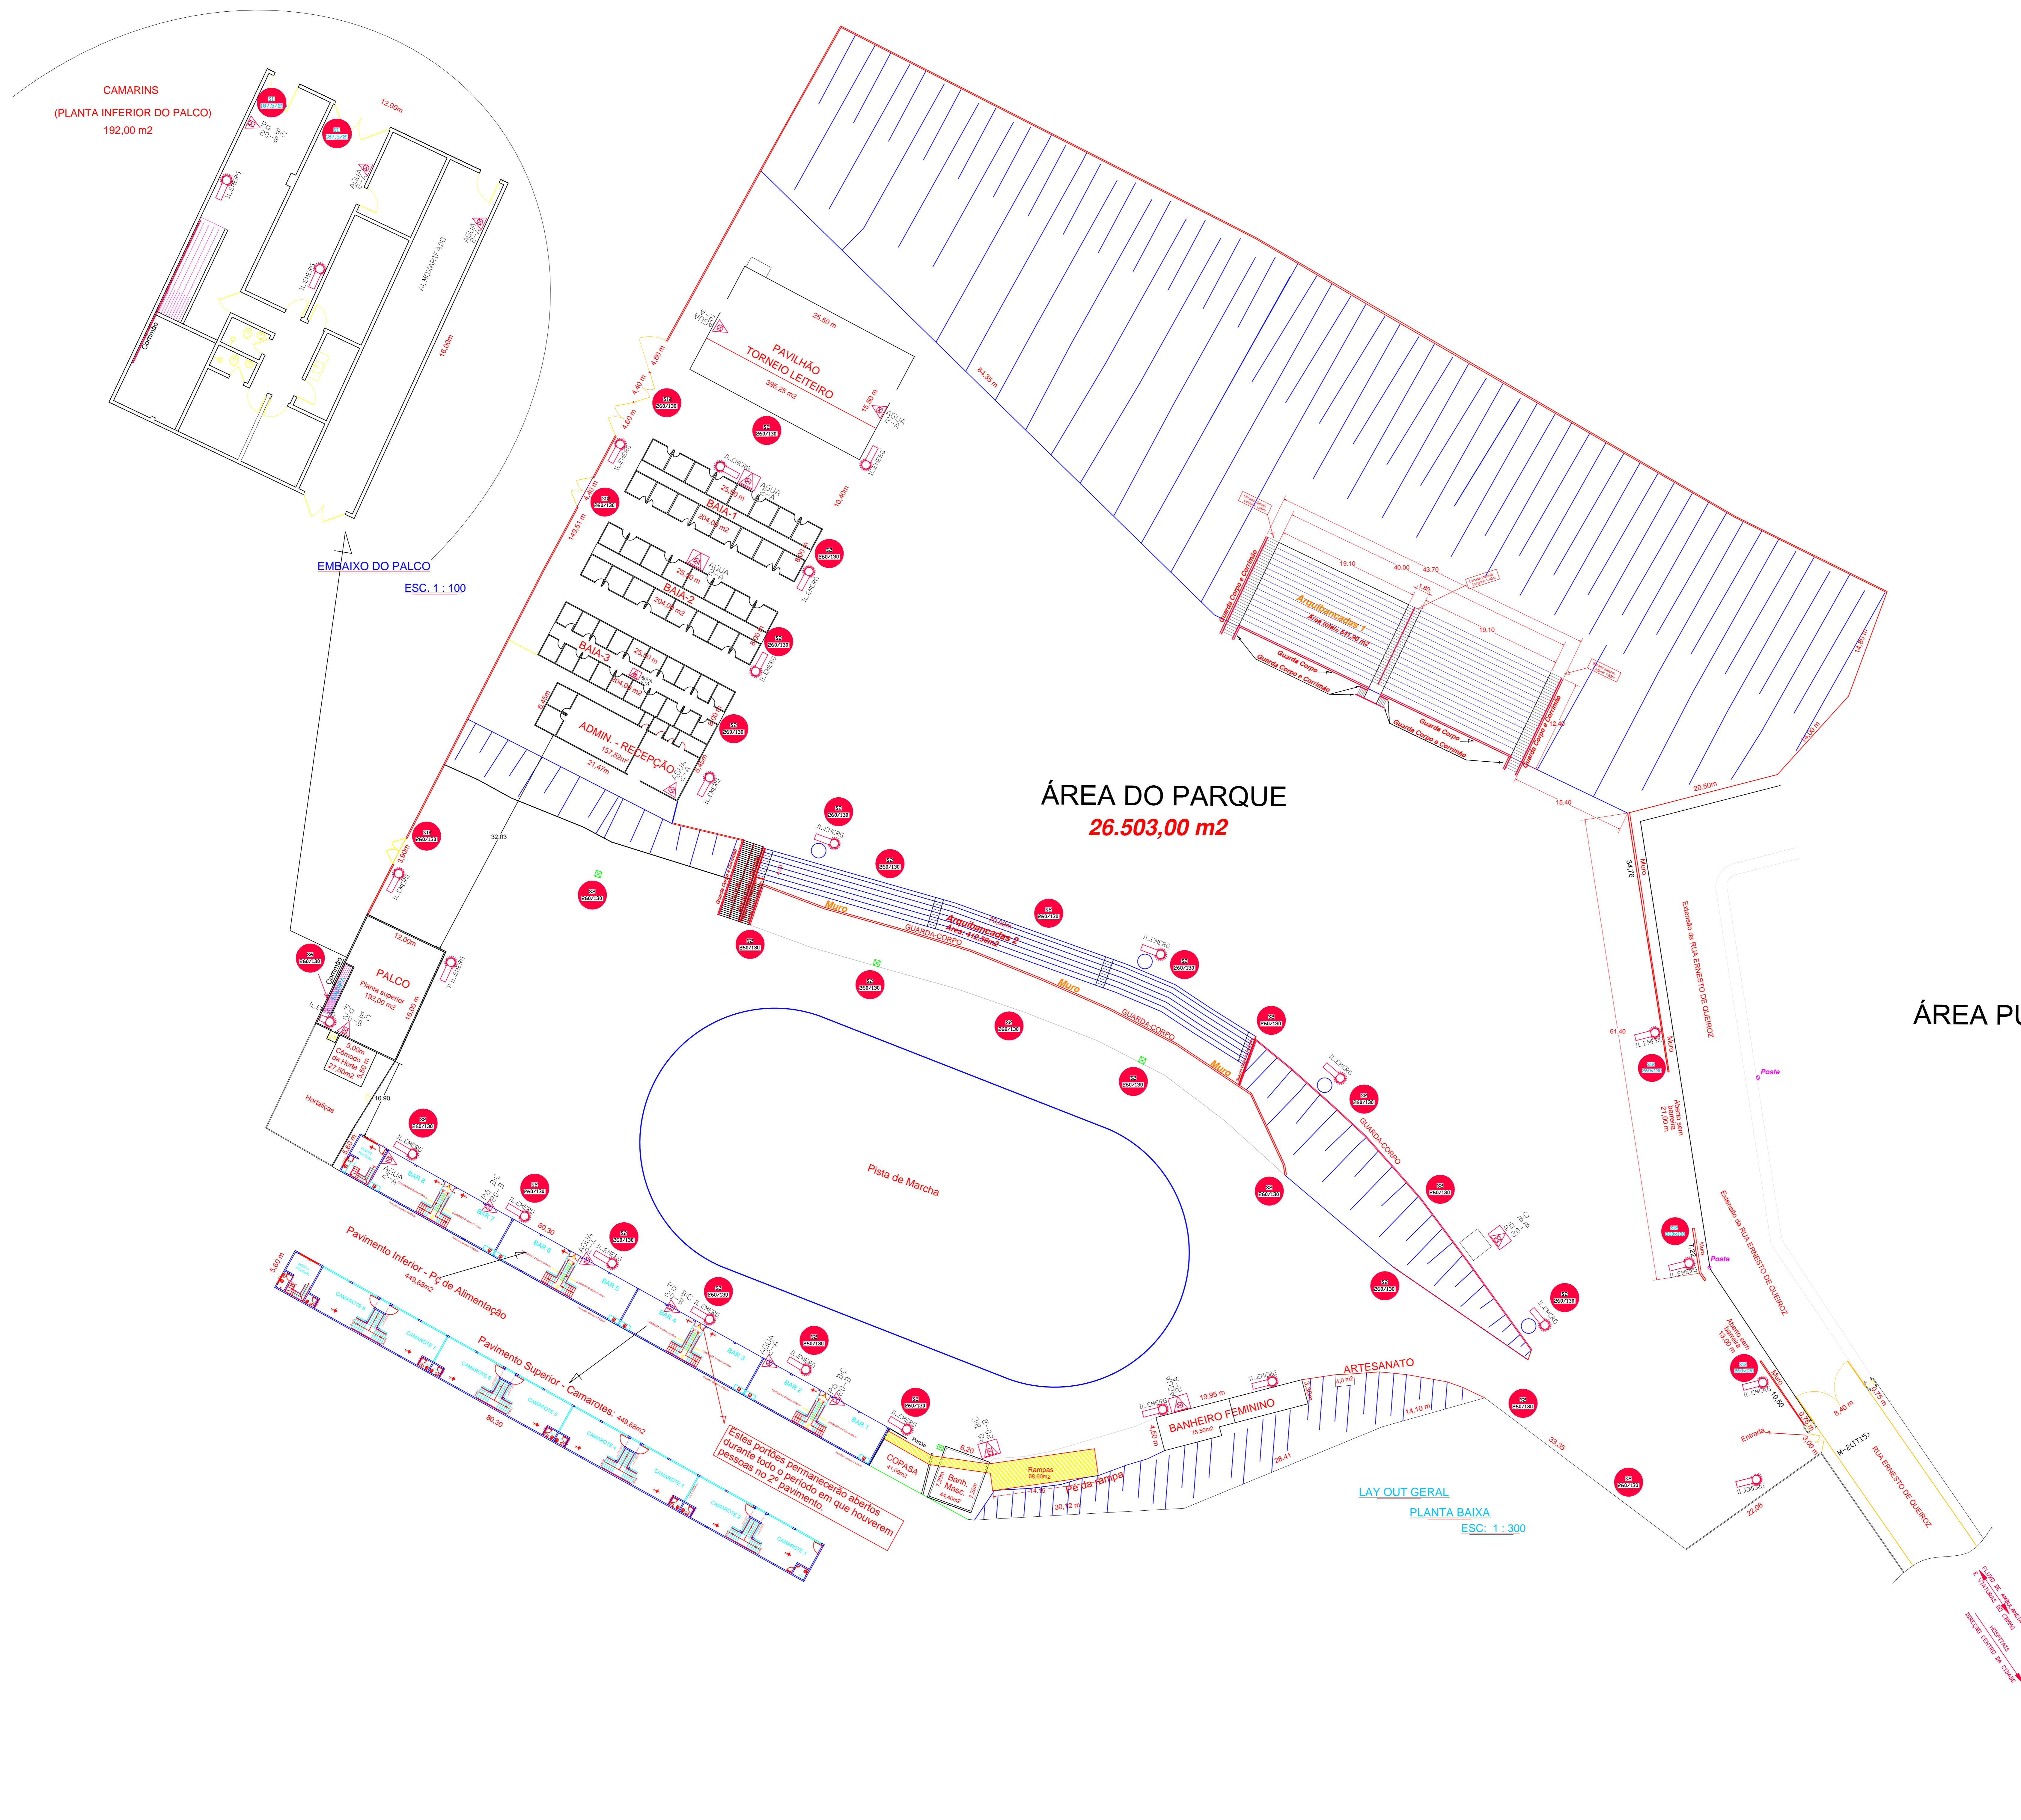

ÁREA PÚBLICA

ÁREA DO PARQUE
26.503,00 m²

LAY OUT GERAL
PLANTA BAIXA
ESC. 1: 300