



PLANTA BAIXA – TERREO
Escala 1:100


AVENIDA TATÃO PALHARES

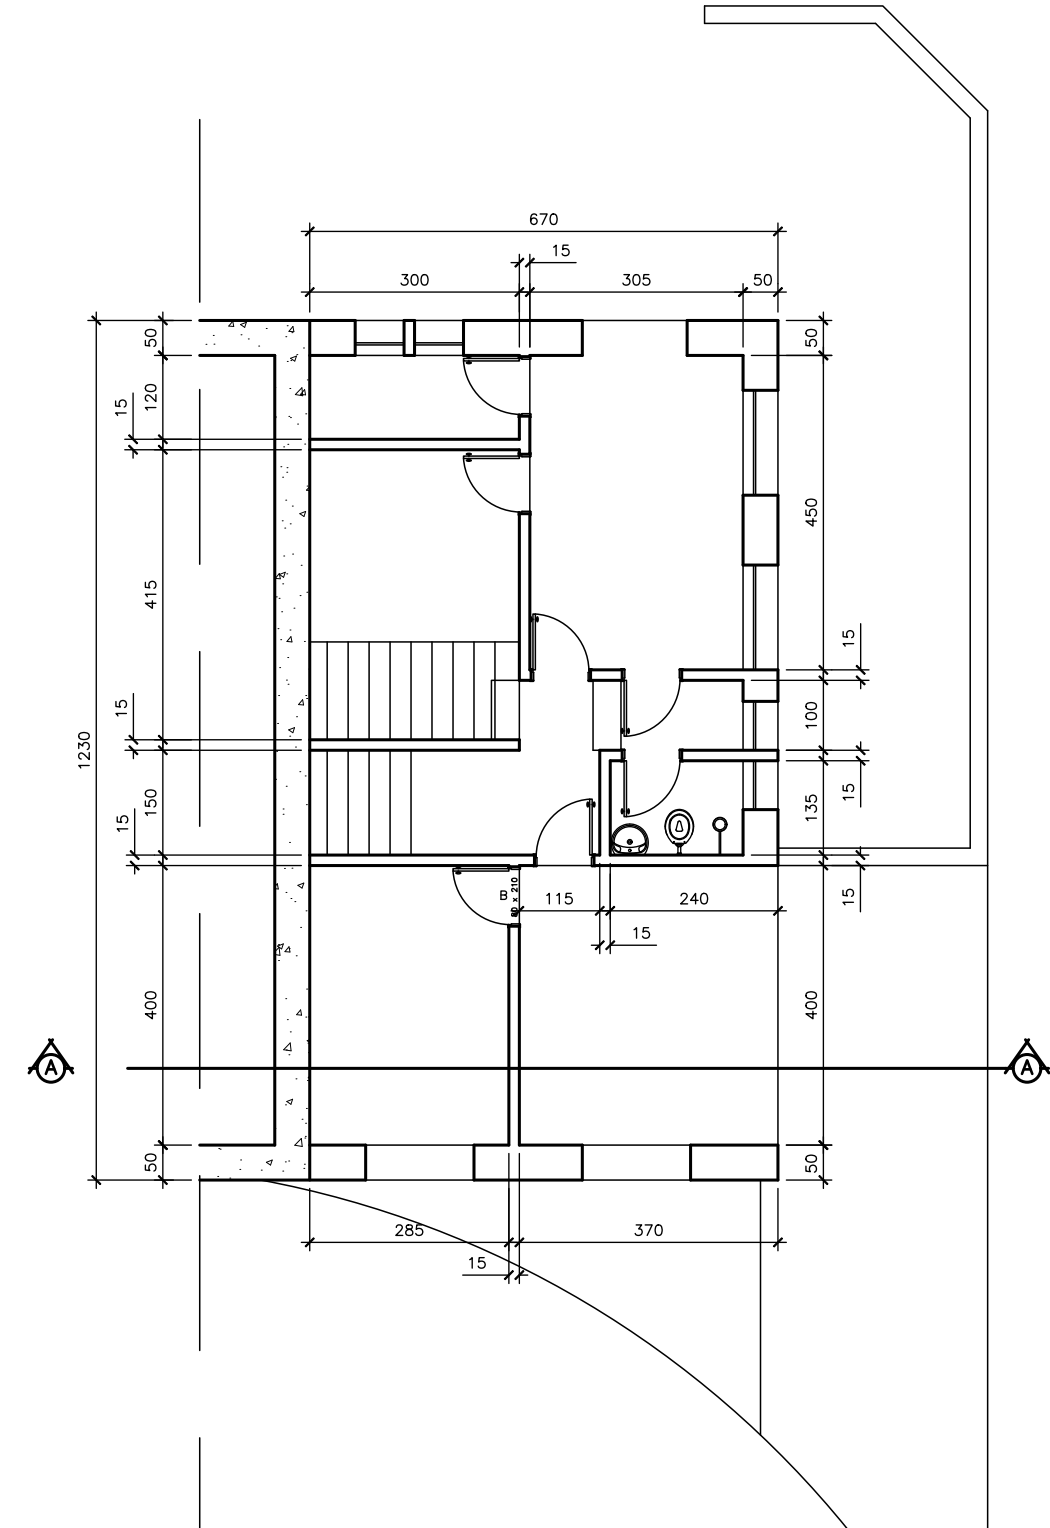


PLANTA BAIXA – NÍVEL INFERIOR
Escala 1:100

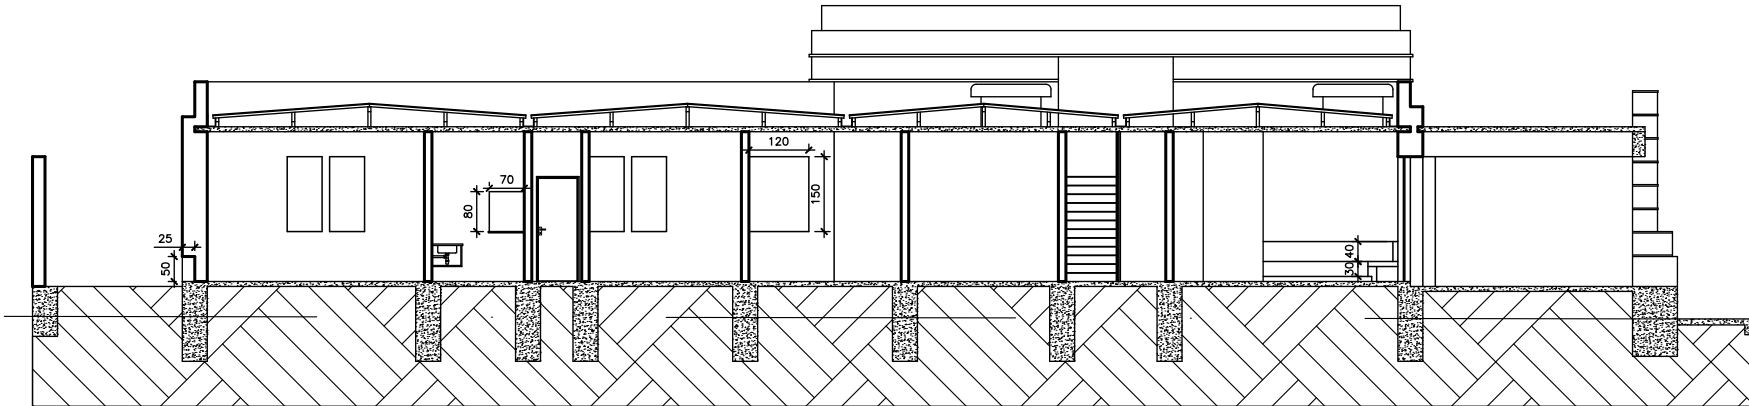

CORTE B/B
Escala 1:100

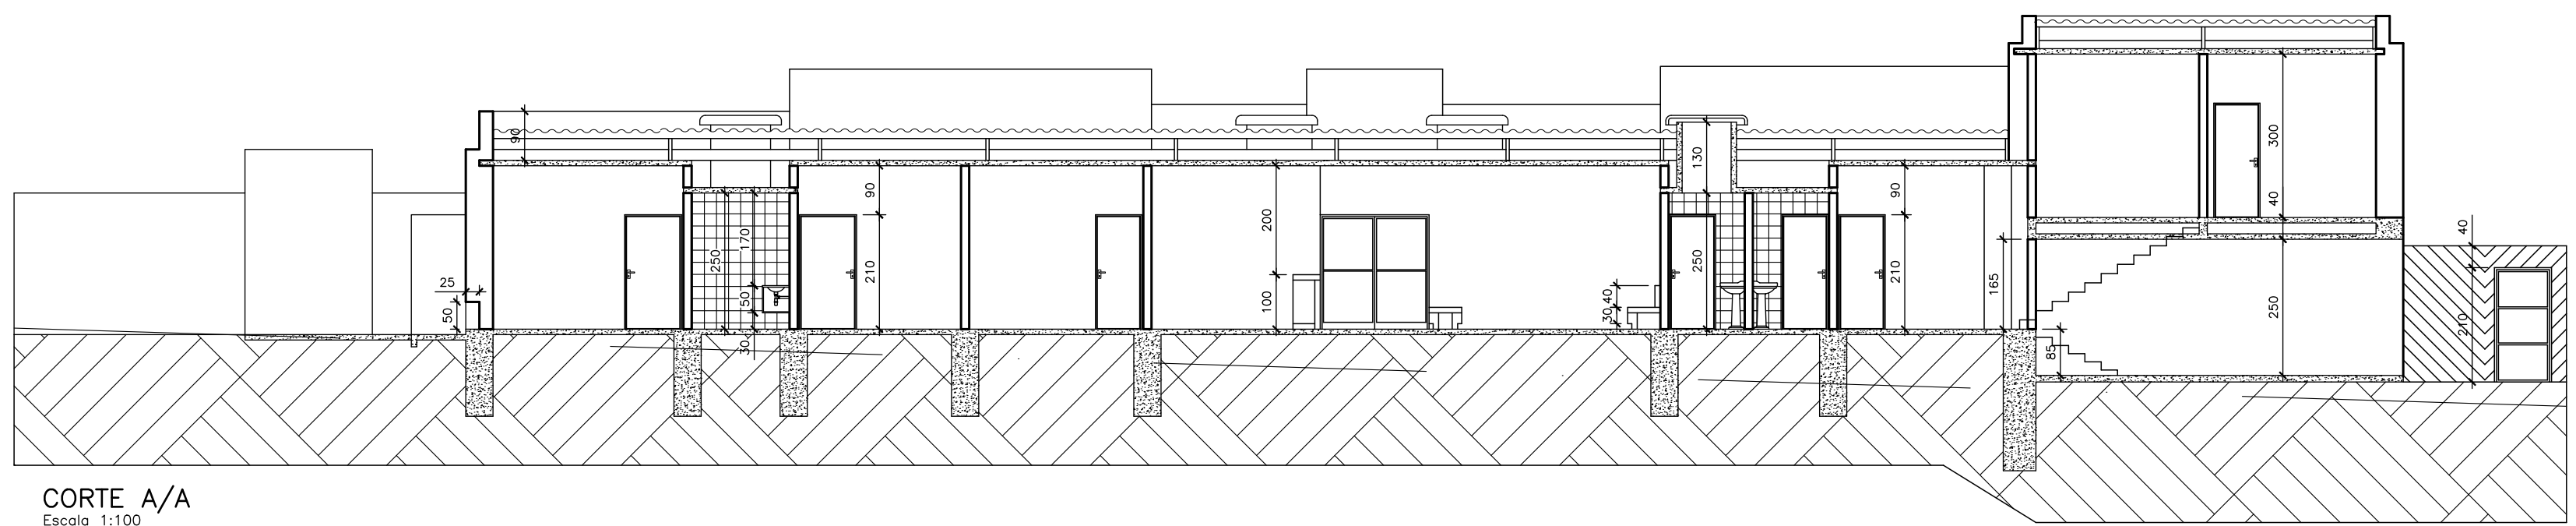

CORTE A/A
Escala 1:100

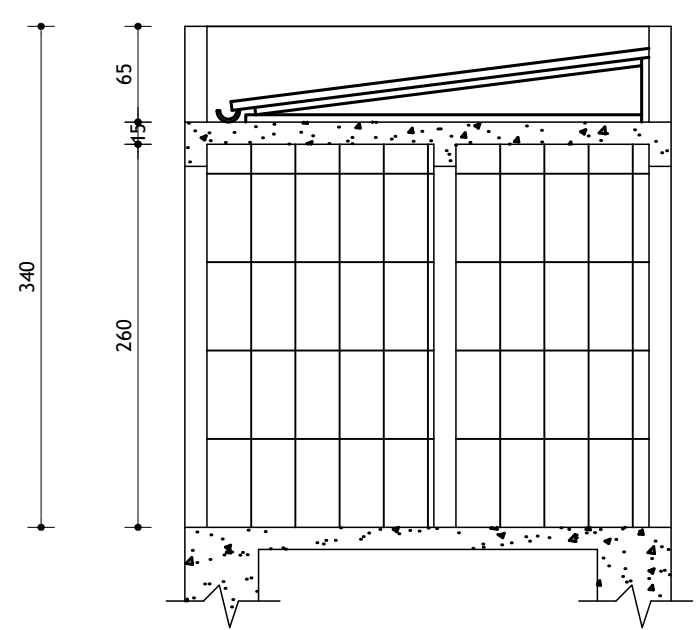

CORTE C/C
Escala 1:50

Título:		PROJETO ARQUITETÔNICO			
Contratante	Proprietário:	PREFEITURA MUNICIPAL DE IBIÁ			CNPJ: 18.584.961/0001-56
	Endereço:	AV. TANCREDO NEVES N° 663			Telefone: 3631-3776
Imóvel	Cidade:	IBIÁ	UF:	MG	Bairro: CENTRO
	Localização:	AV TATÃO PALHARES, N° 19, BAIRRO SANTA CRUZ			