

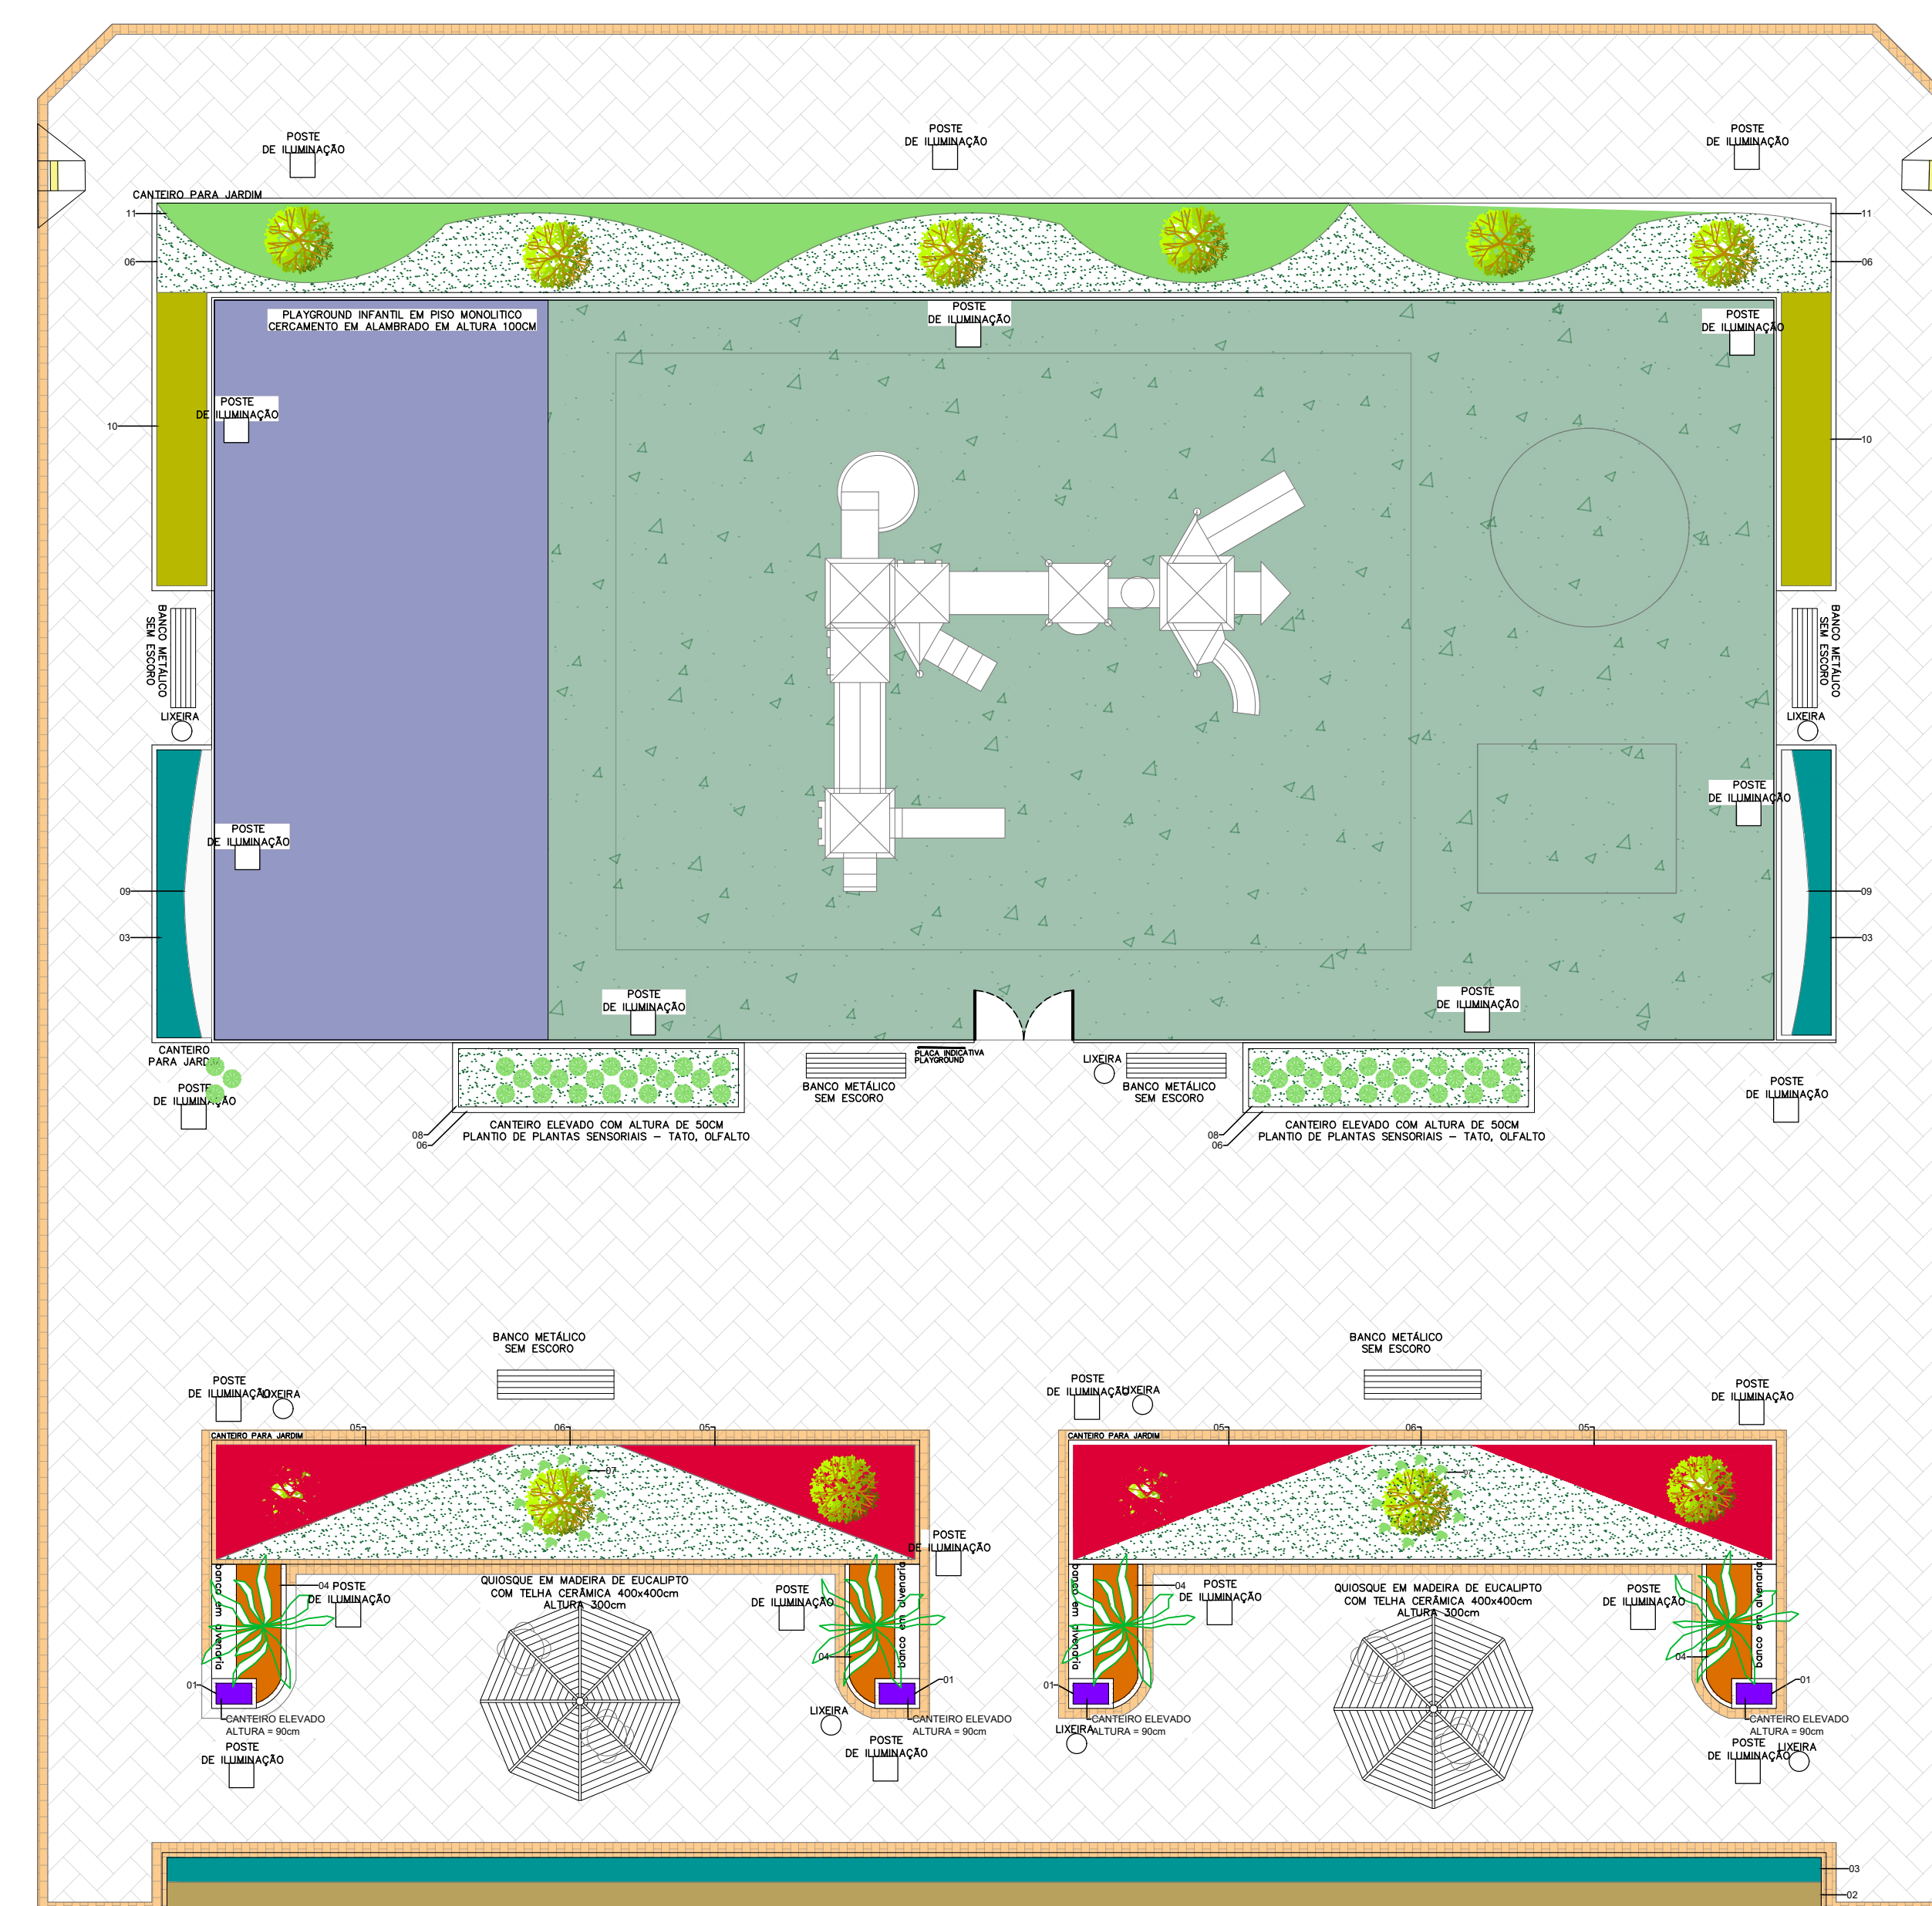
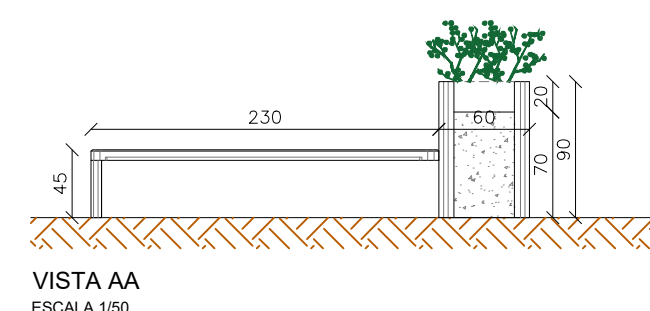


PLANTA BAIXA - MARCAÇÃO EIXOS HIDRAÚLICOS E ELÉTRICOS  
ESCALA 1:100

#### DETALHAMENTO FLOREIRA E BANCO EM CONCRETO

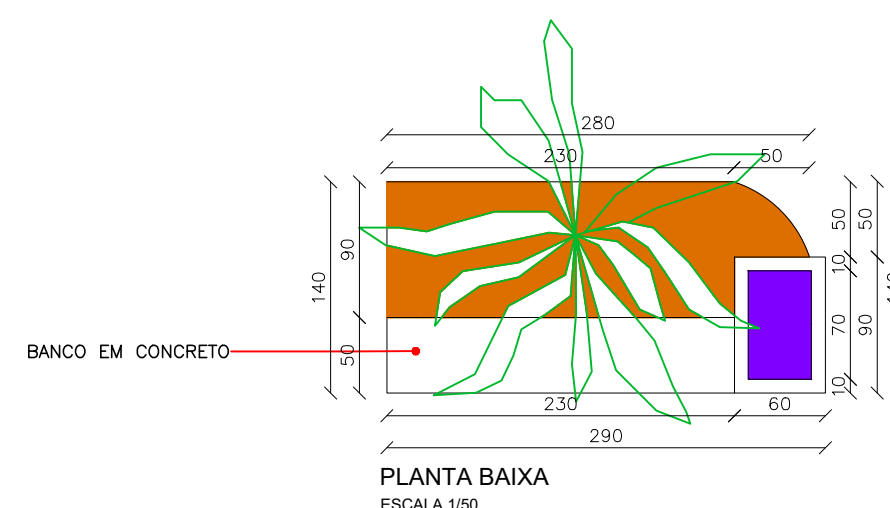

PLANTA BAIXA - LAYOUT  
SEM ESCALA

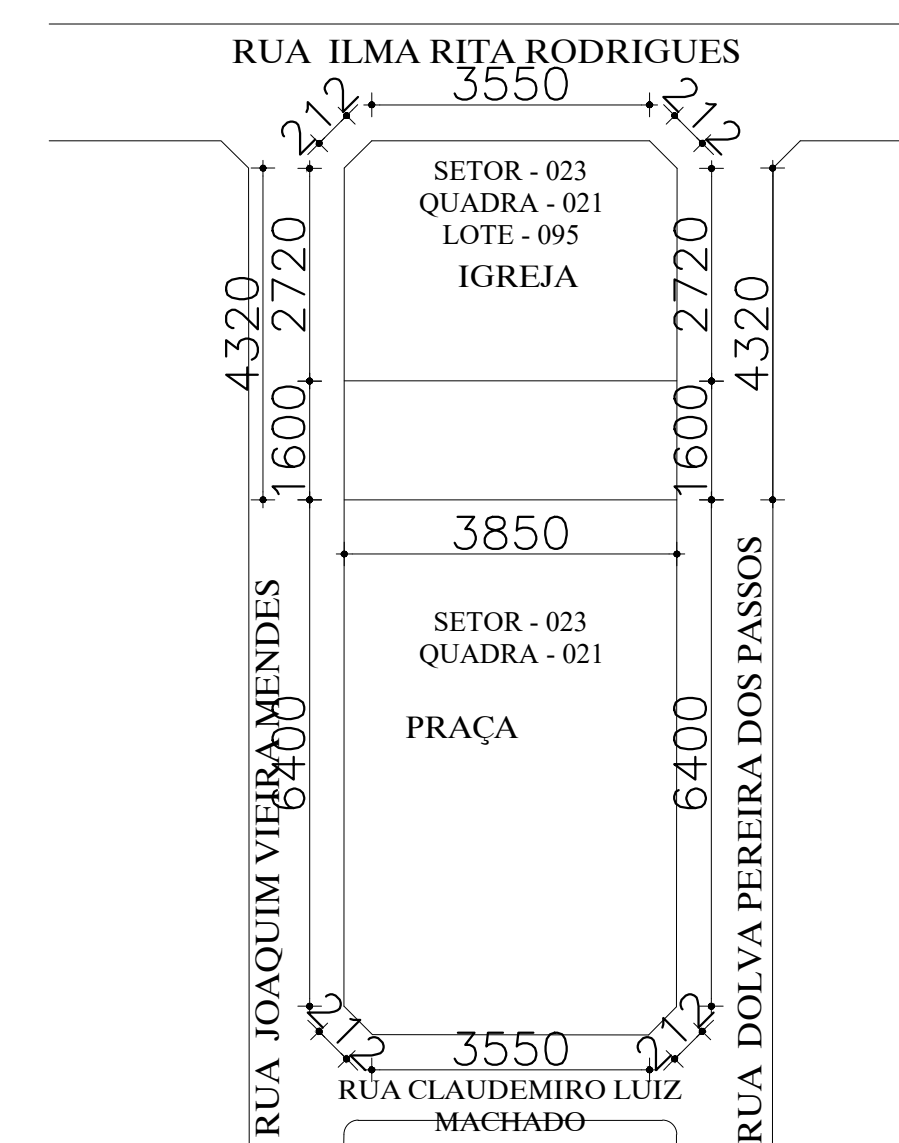

PLANTA BAIXA - LOCAÇÃO  
SEM ESCALA



PREFEITURA MUNICIPAL DE COROMANDELMG  
06.085.429/0001-05  
RUA ARTHUR BERNARDES, Nº170 - CEP:  
38550-000  
BAIRRO CENTRO  
TEL.: (34) 3841-1344

## PROJETO ARQUITETÔNICO

CONTEM:  
PLANTA BAIXA - MARCAÇÃO DE PONTOS DE POSTES DE ILUMINAÇÃO E ASPERSORES,  
PLANTA BAIXA - LAYOUT, DETALHAMENTO DE CANTERIO ALTO E BANCOS DE CONCRETO,  
PLANTA BAIXA - LOCAÇÃO

FOLHA  
02/02

#### OBSERVAÇÕES:

- ENDEREÇO: PRAÇA DA IGREJA MÃE-RAINHA - ENTRE A  
RUA DOLVA PEREIRA DOS SANTOS E A RUA  
JOAQUIM VIEIRA MENDES - BAIRRO JARDIM  
VITÓRIA II - COROMANDELMG - SETOR 023 -  
QUADRA 021

- AUTOR: ENG.ª NATÁLIA FELIX DE LIMA  
CREA-MG: 248.064/D  
CPF: 114.444.496-99

PROP.: PREFEITURA MUNICIPAL DE COROMANDELMG  
CNPJ: 06.085.429/0001-05

AUTOR: ENG.ª NATÁLIA FELIX DE LIMA  
CREA-MG: 248.064/D

R.T.:  
CREA:

DATA: JAN/2026

DES.: ENG.ª NATÁLIA F. L.