




1 Planta baixa C  
1 : 100

| REVISÕES                                                                                 |           |      |   | NOTAS GERAIS               |  | ESPECIFICAÇÕES COMPLEMENTARES |                                                                  | SECRETARIA MUNICIPAL DE PLANEJAMENTO                  |  |                                                         |  | PREFEITURA MUNICIPAL DE PATOS DE MINAS                 |  |                     |  |
|------------------------------------------------------------------------------------------|-----------|------|---|----------------------------|--|-------------------------------|------------------------------------------------------------------|-------------------------------------------------------|--|---------------------------------------------------------|--|--------------------------------------------------------|--|---------------------|--|
| Nº                                                                                       | DESCRIÇÃO | DATA | ASSINATURA   | COMFERIR MEDIDAS NO LOCAL: |  |                               |                                                                  | <div>PROJETO</div> <div>Isaro Gonçalves Pereira</div> |  | <div>PROJ.</div> <div>Município de Patos de Minas</div> |  | <div>LOCAL: Galpão do Produtor de Patos de Minas</div> |  |                     |  |
|                                                                                          |           |      | COTAS EM CENTÍMETROS:   |                            |  |                               | <div>DESENHO: xxx</div> <div>COPIA</div> <div>LEWANTAMENTO</div> |                                                       |  |                                                         |  |                                                        |  |                     |  |
|                                                                                          |           |      | EM CASO DE CONFLITO DE COTAS, PREVALECE A DO DESENHO DE MAIOR ESCALA. EM CASO DE DÚVIDA, CONSULTE SEMPRE O RESPONSÁVEL TÉCNICO. |                            |  |                               | <div>ESCALA 1 : 100</div> <div>DATA 08/07/26</div>               |                                                       |  |                                                         |  |                                                        |  |                     |  |
|                                                                                          |           |      | LIDE ESPECIFICAÇÕES COMPLETAS NO CADERNO DE ESPECIFICAÇÕES DE MATERIAIS E SERVIÇOS                                              |                            |  |                               |                                                                  |                                                       |  |                                                         |  |                                                        |  |                     |  |
|                                                                                          |           |      | REPRODUÇÃO TOTAL OU PARCIAL DESTA DESENHO É PROIBIDA. DIREITOS AUTORAIS RESERVADOS DE ACORDO COM A LEGISLAÇÃO EM VIGOR.         |                            |  |                               |                                                                  |                                                       |  |                                                         |  |                                                        |  |                     |  |
| COMO RT DECLARO QUE O PROJETO ARQUITETÔNICO ORA APRESENTADO ATENDE A LEGISLAÇÃO VIGENTE. |           |      |   |                            |  |                               |                                                                  |                                                       |  |                                                         |  |                                                        |  |                     |  |
|                                                                                          |           |      |   |                            |  |                               |                                                                  | ÁREA TERRENO                                          |  | ÁREA EXISTENTE                                          |  | ÁREA A CONSTRUIR                                       |  | INSCRIÇÃO CADASTRAL |  |
|                                                                                          |           |      |   |                            |  |                               |                                                                  |                                                       |  |                                                         |  |                                                        |  |                     |  |
|                                                                                          |           |      |   |                            |  |                               |                                                                  |                                                       |  |                                                         |  |                                                        |  | PROJETO             |  |
|                                                                                          |           |      |   |                            |  |                               |                                                                  |                                                       |  |                                                         |  |                                                        |  | Croqui              |  |
|                                                                                          |           |      |   |                            |  |                               |                                                                  |                                                       |  |                                                         |  |                                                        |  | ARQUIVO             |  |
|                                                                                          |           |      |   |                            |  |                               |                                                                  |                                                       |  |                                                         |  |                                                        |  | FOLHA 01 / 01       |  |

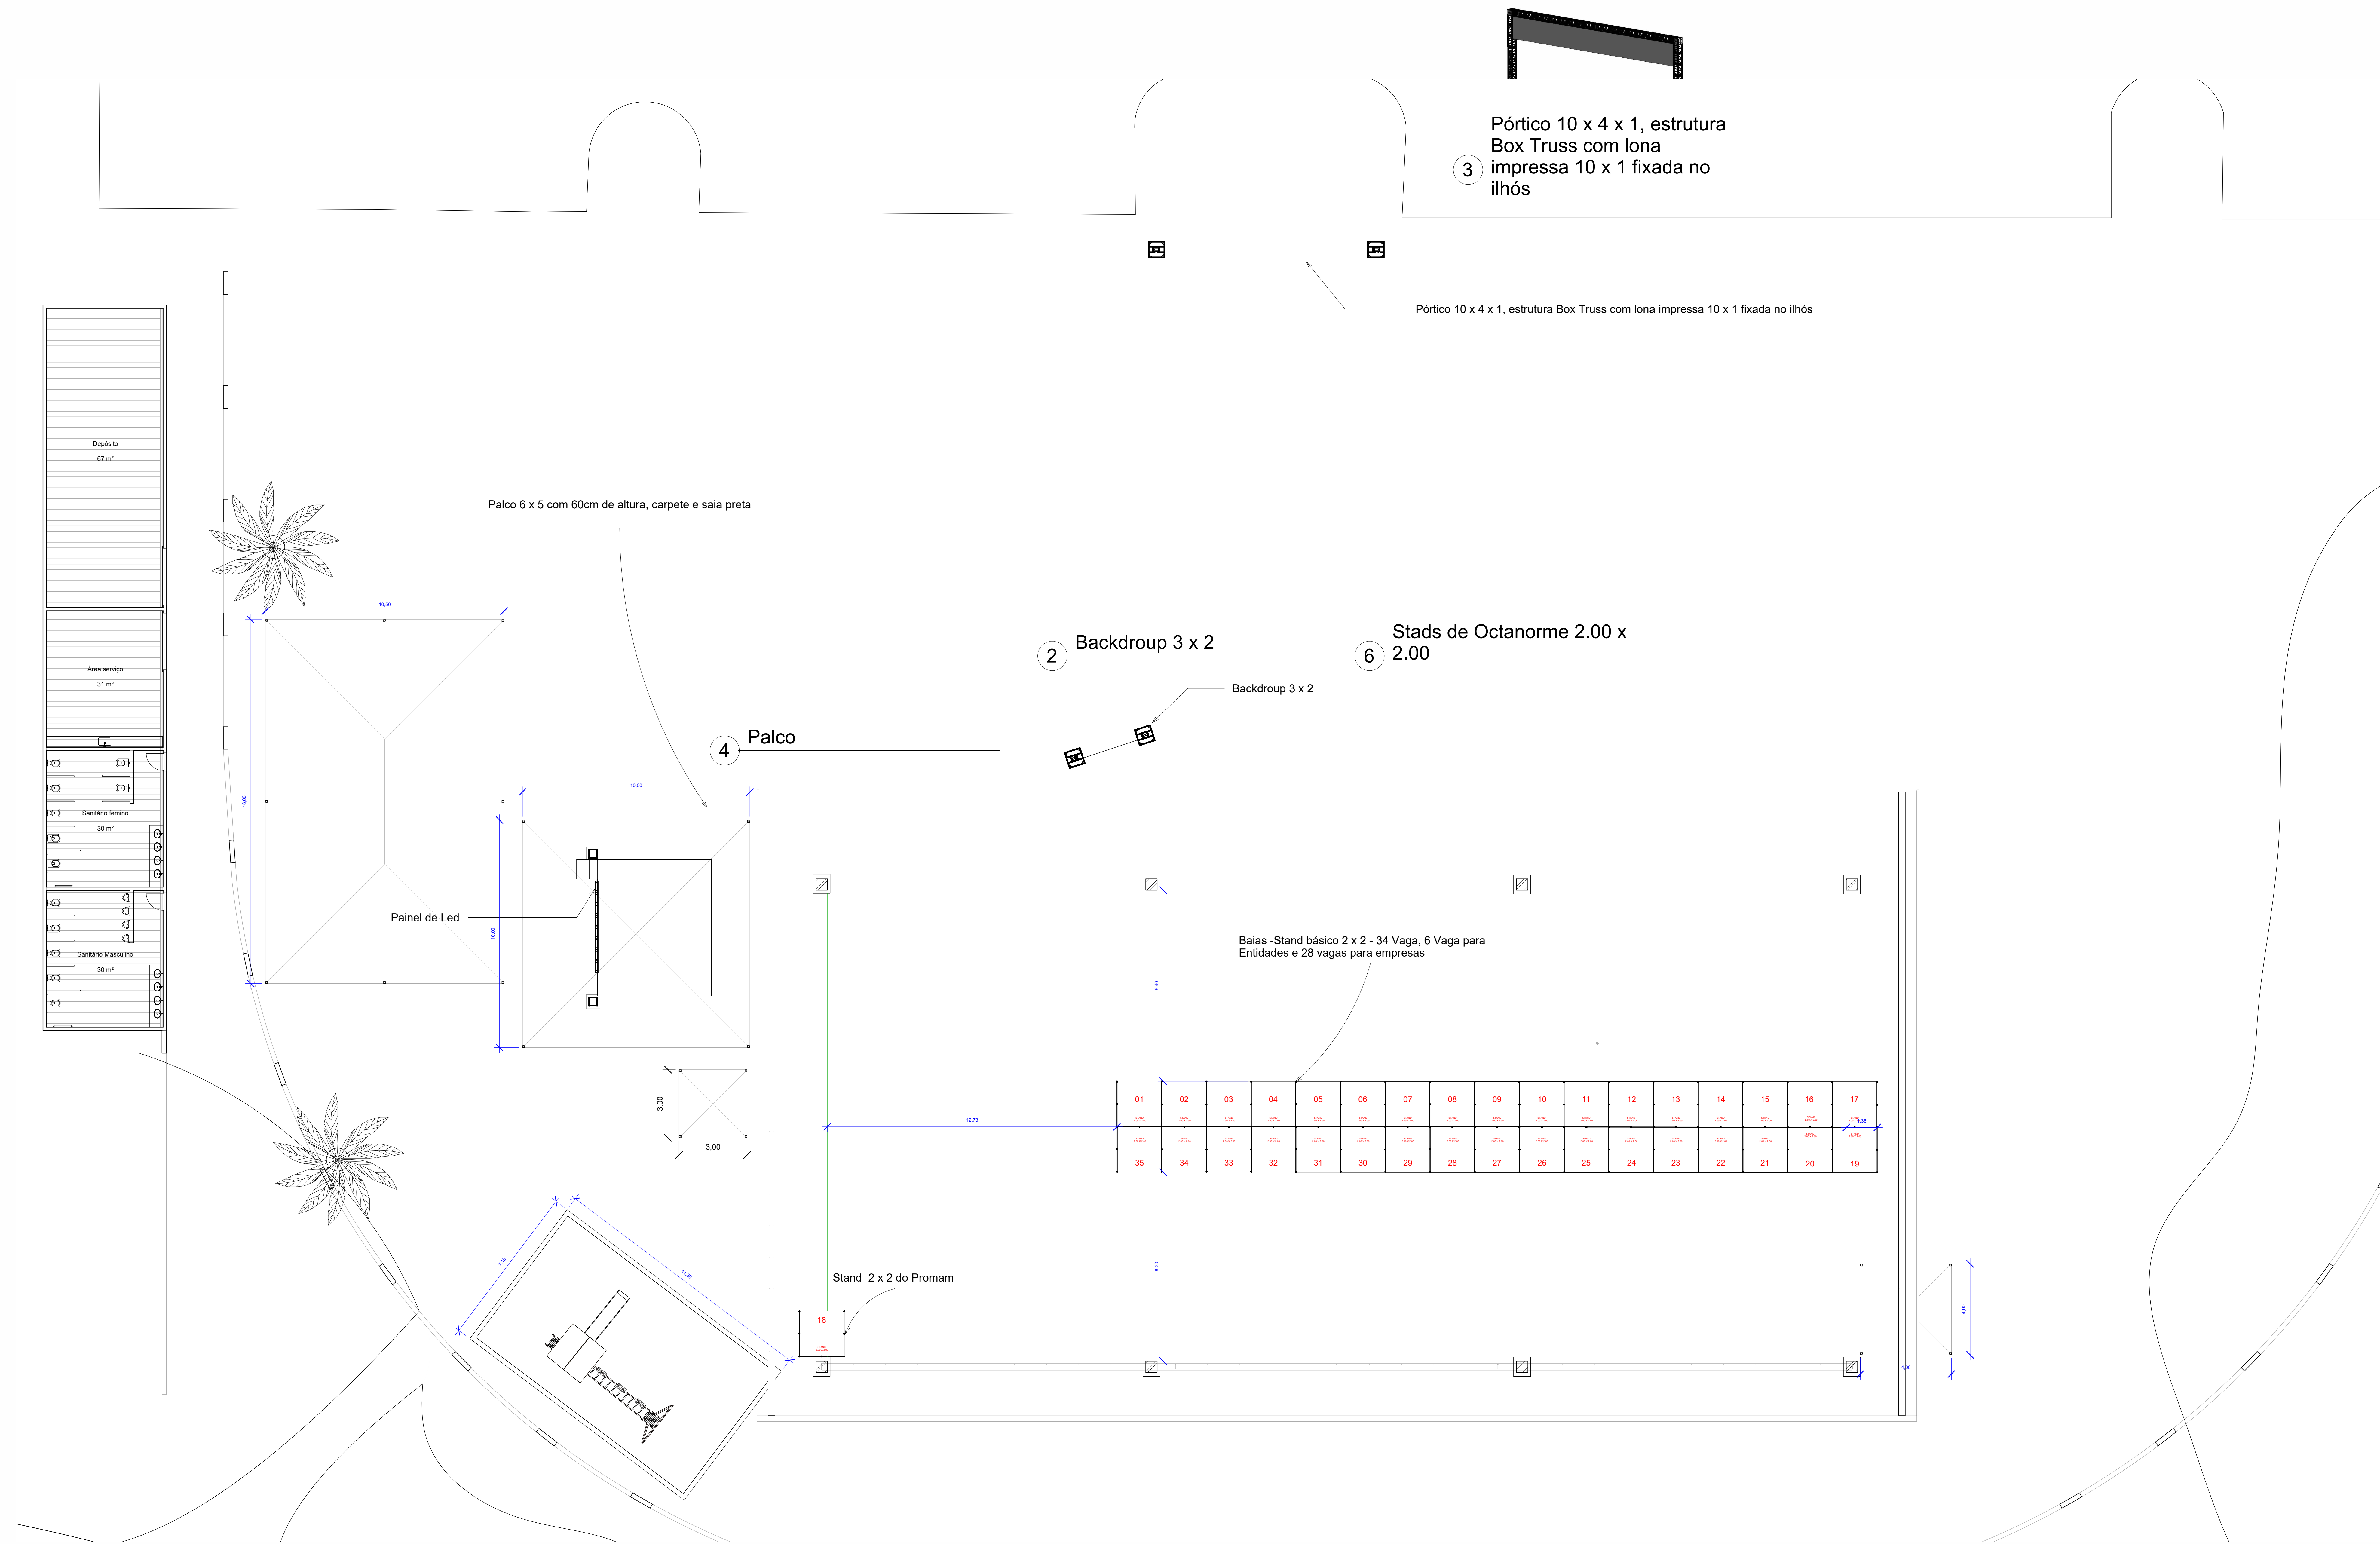