




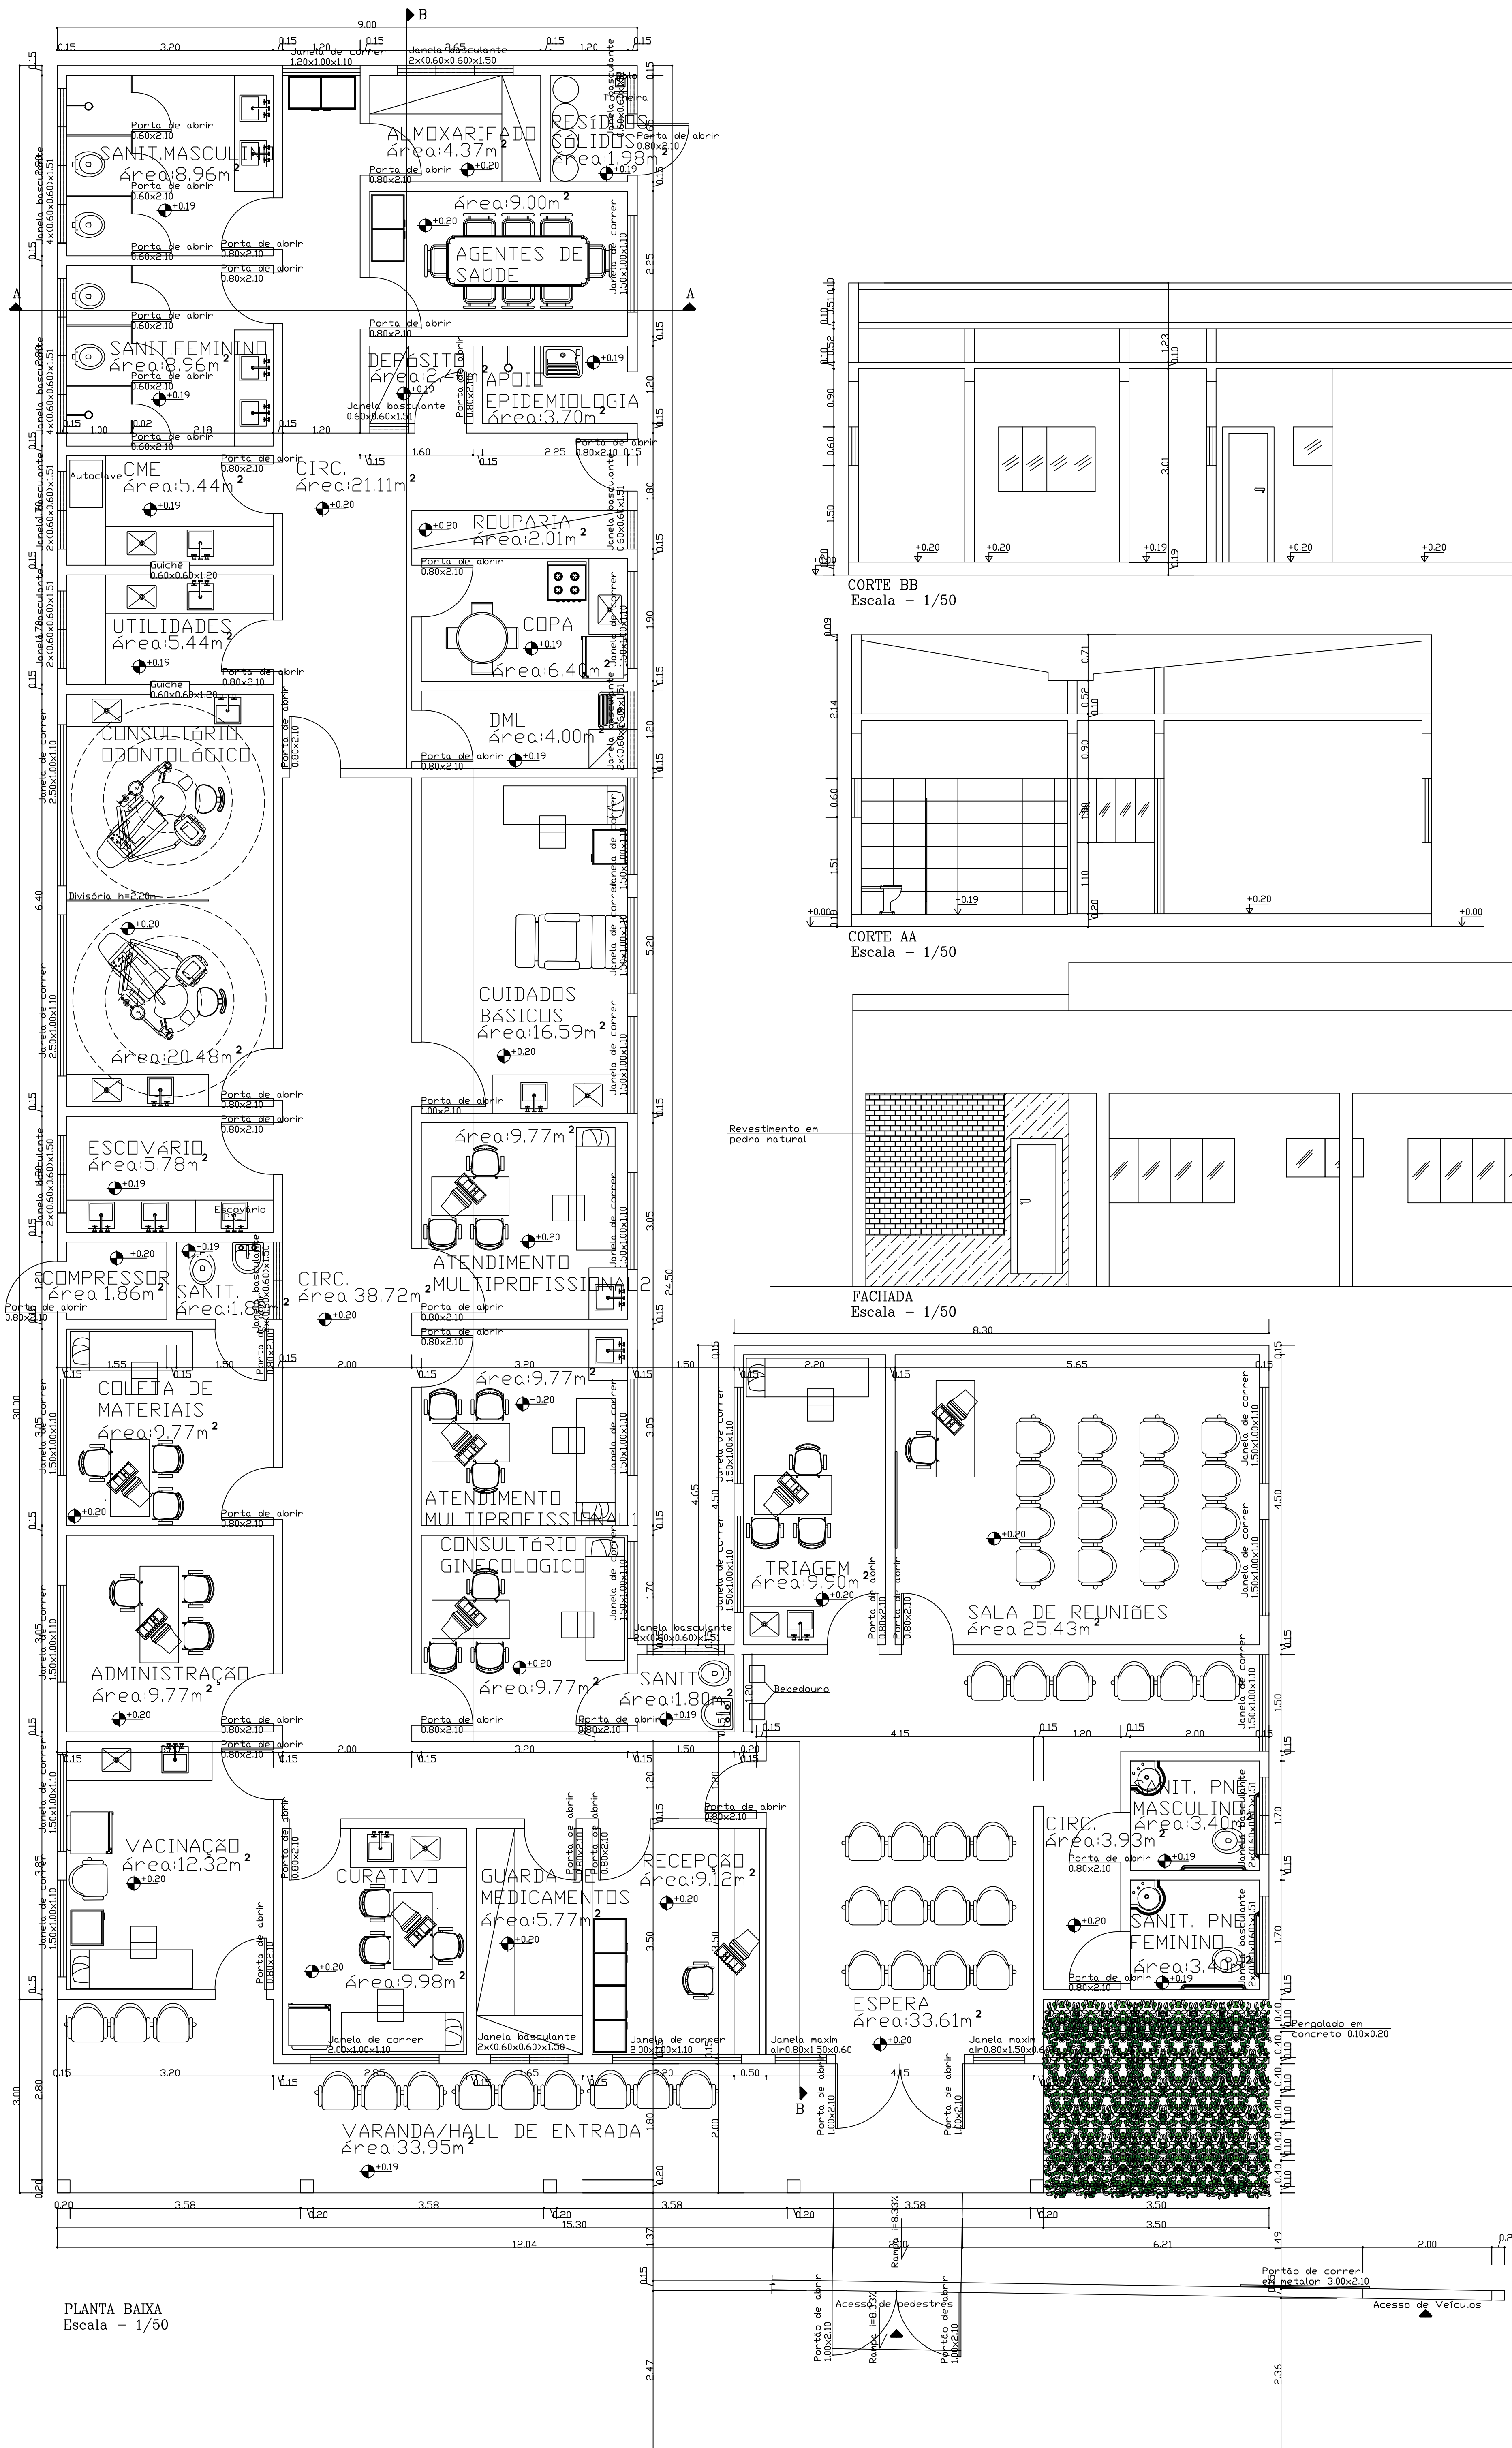


PLANTA BAIXA
Escala - 1/50

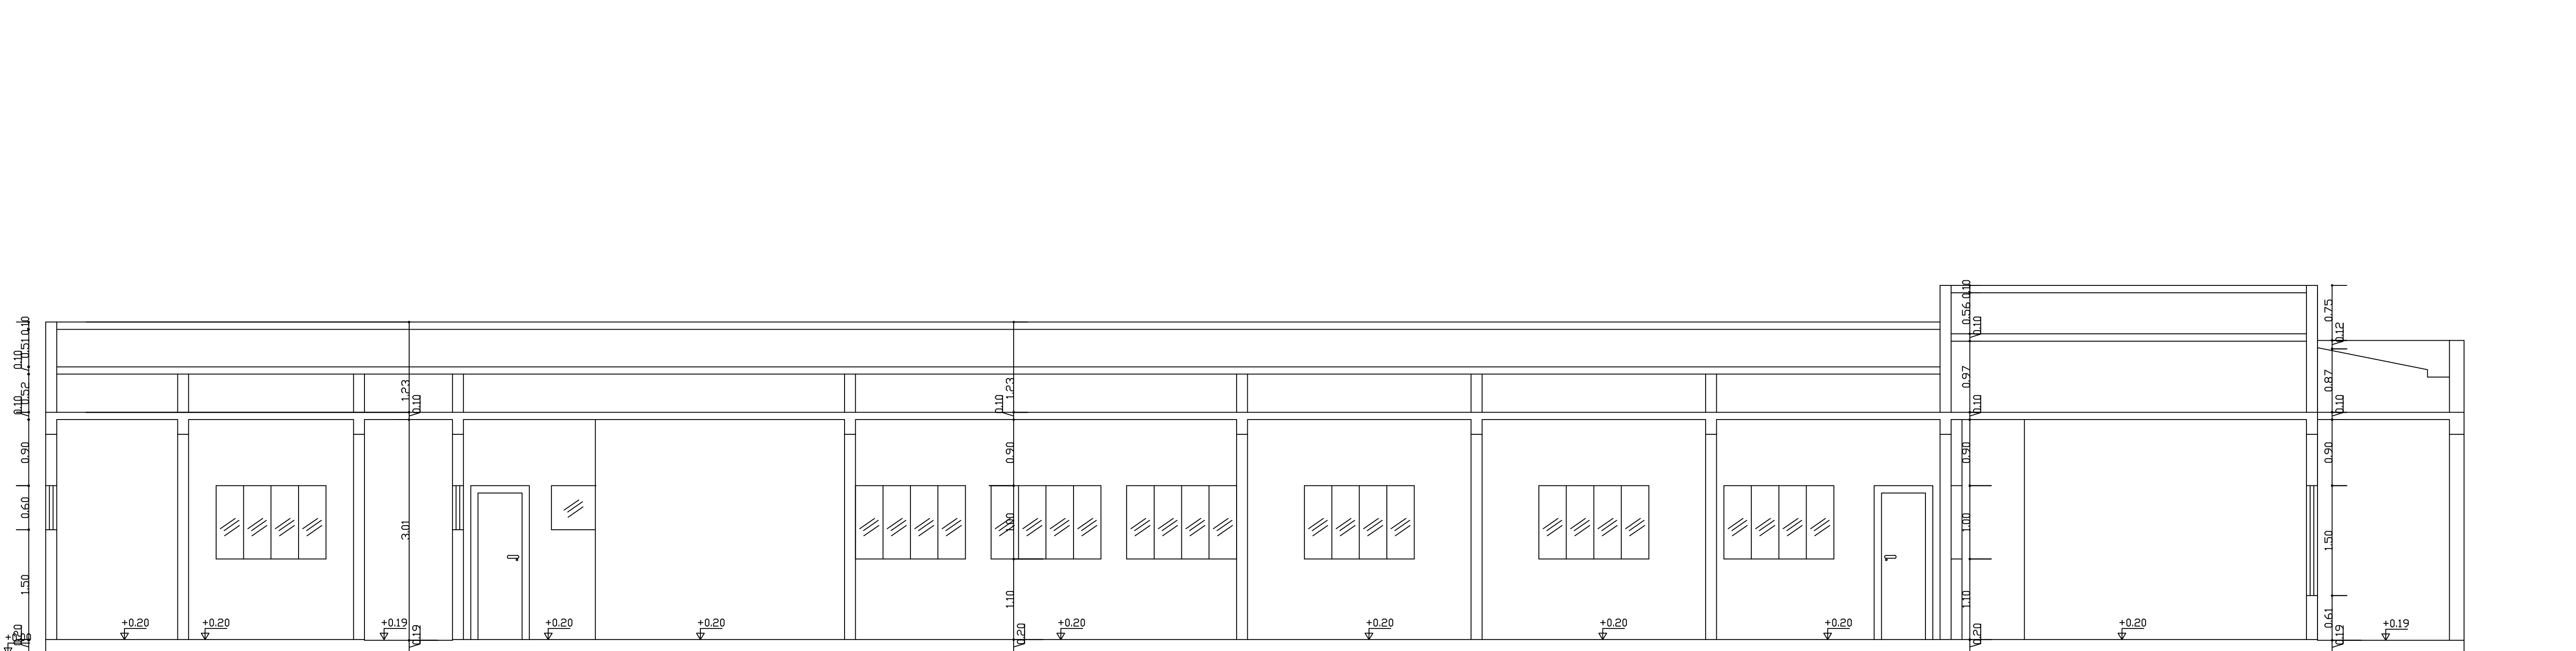


CORTE BB
Escala - 1/50

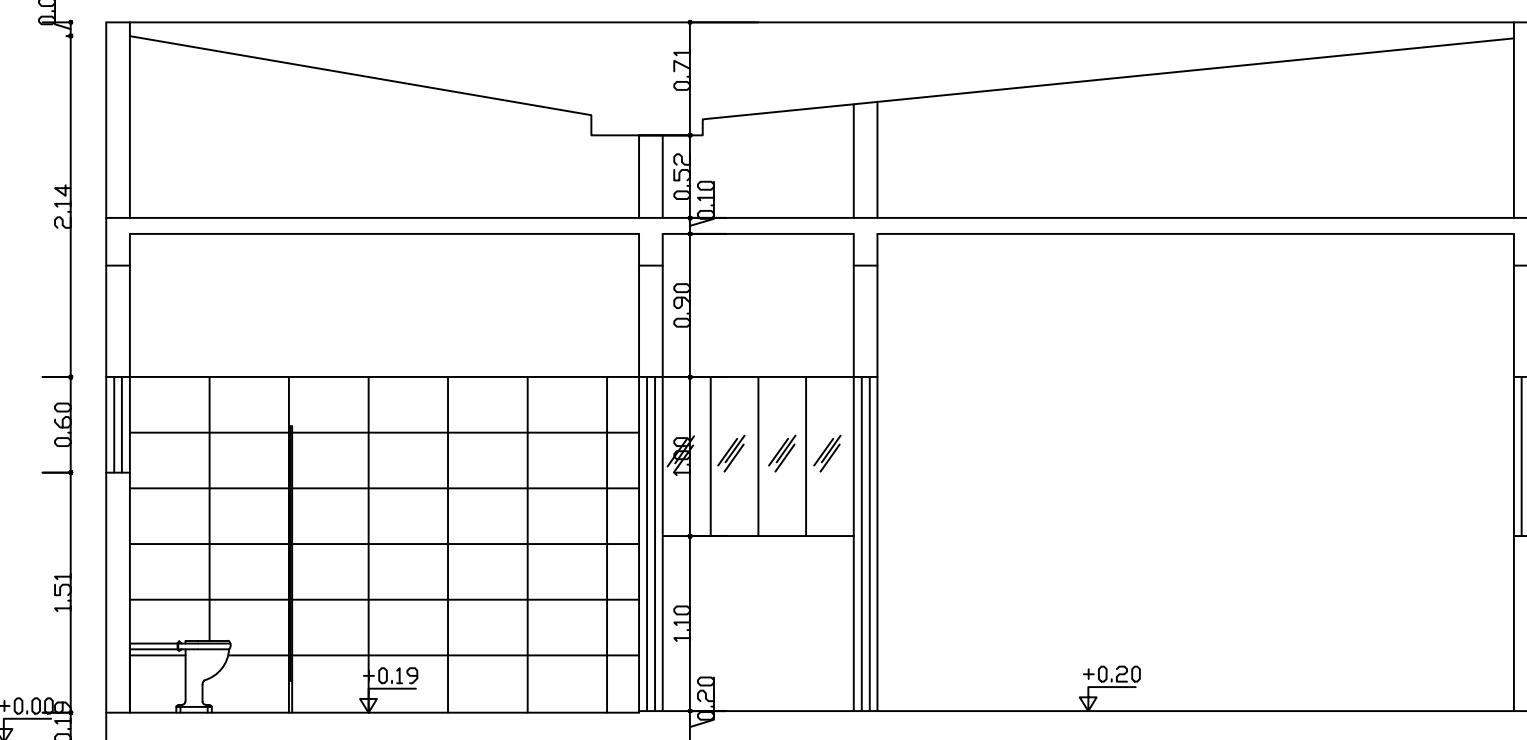


CORTE AA
Escala - 1/50

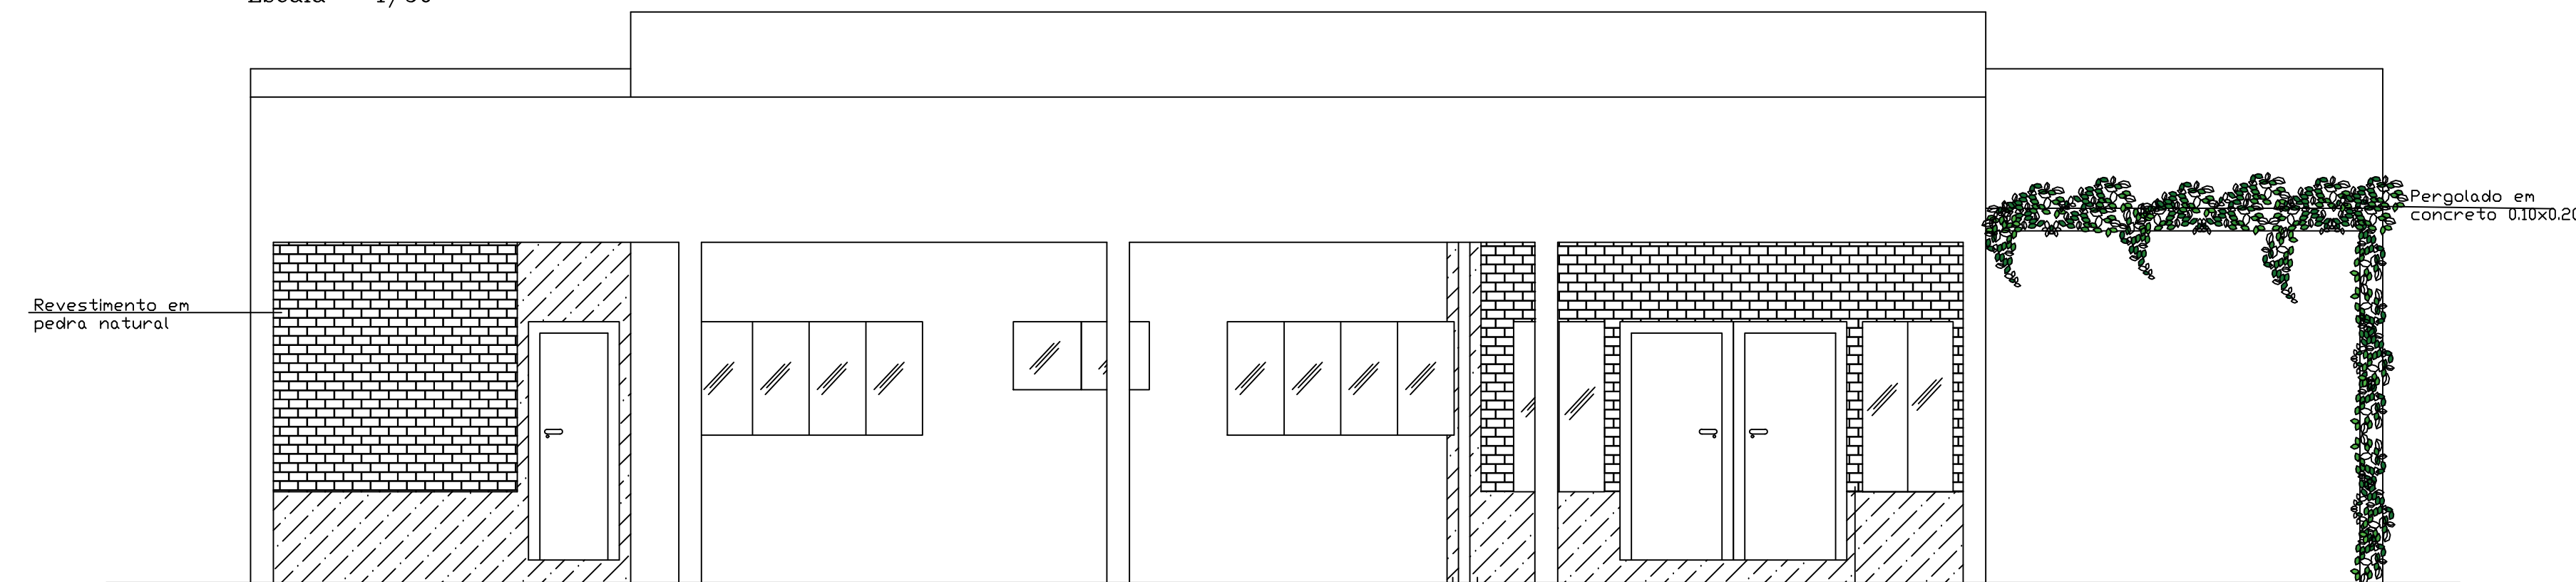


FACHADA
Escala - 1/50

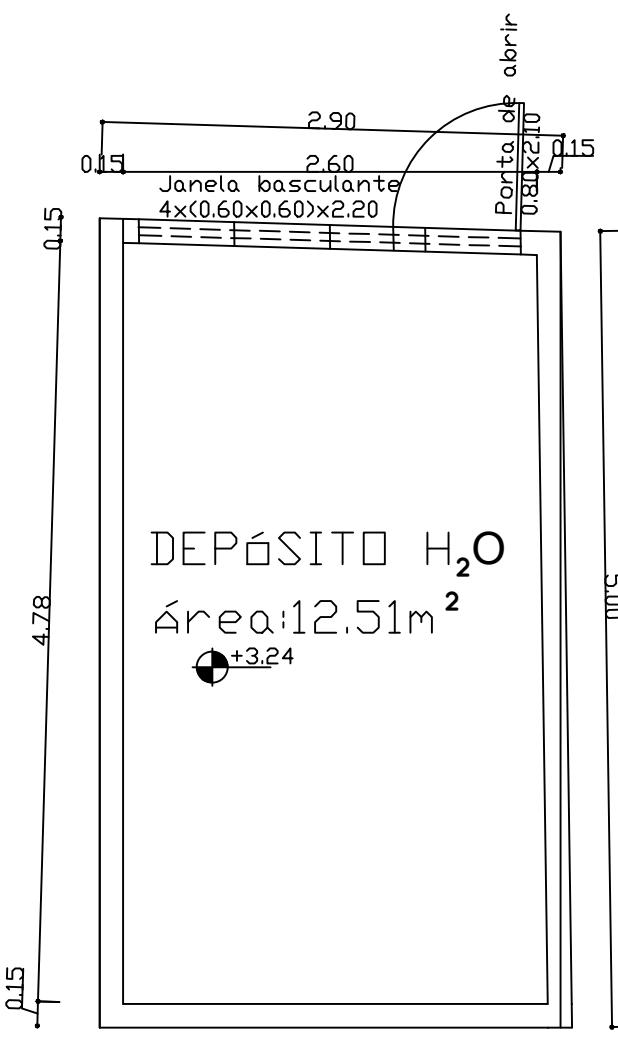


PLANTA BAIXA - DEPÓSITO H₂O
Escala - 1/50

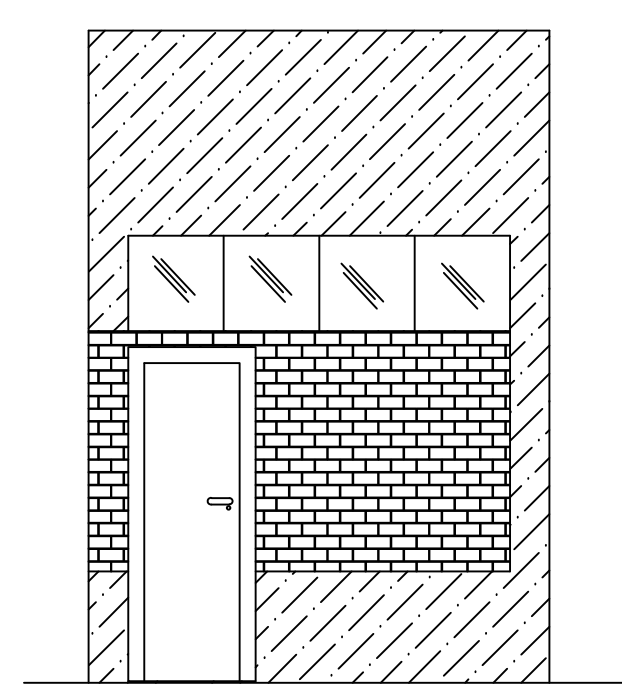


FACHADA - DEPÓSITO H₂O
Escala - 1/50

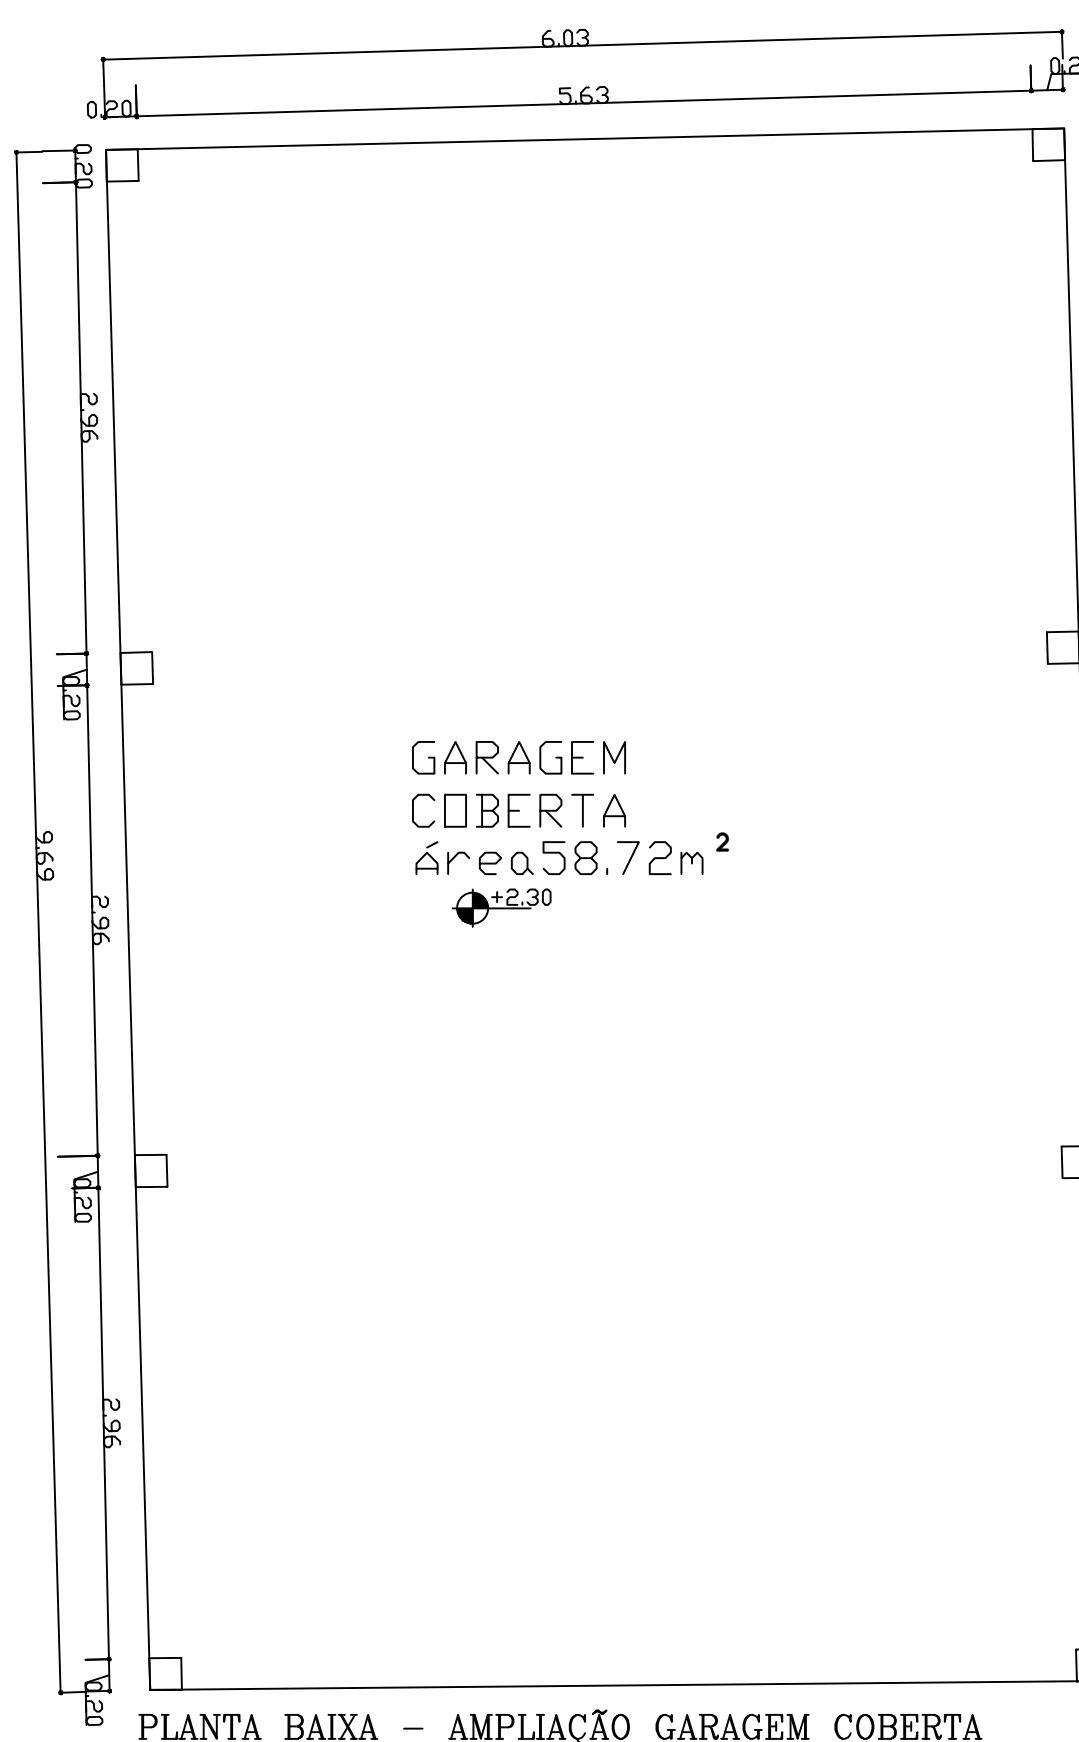

PLANTA BAIXA - AMPLIAÇÃO GARAGEM COBERTA
Escala - 1/50

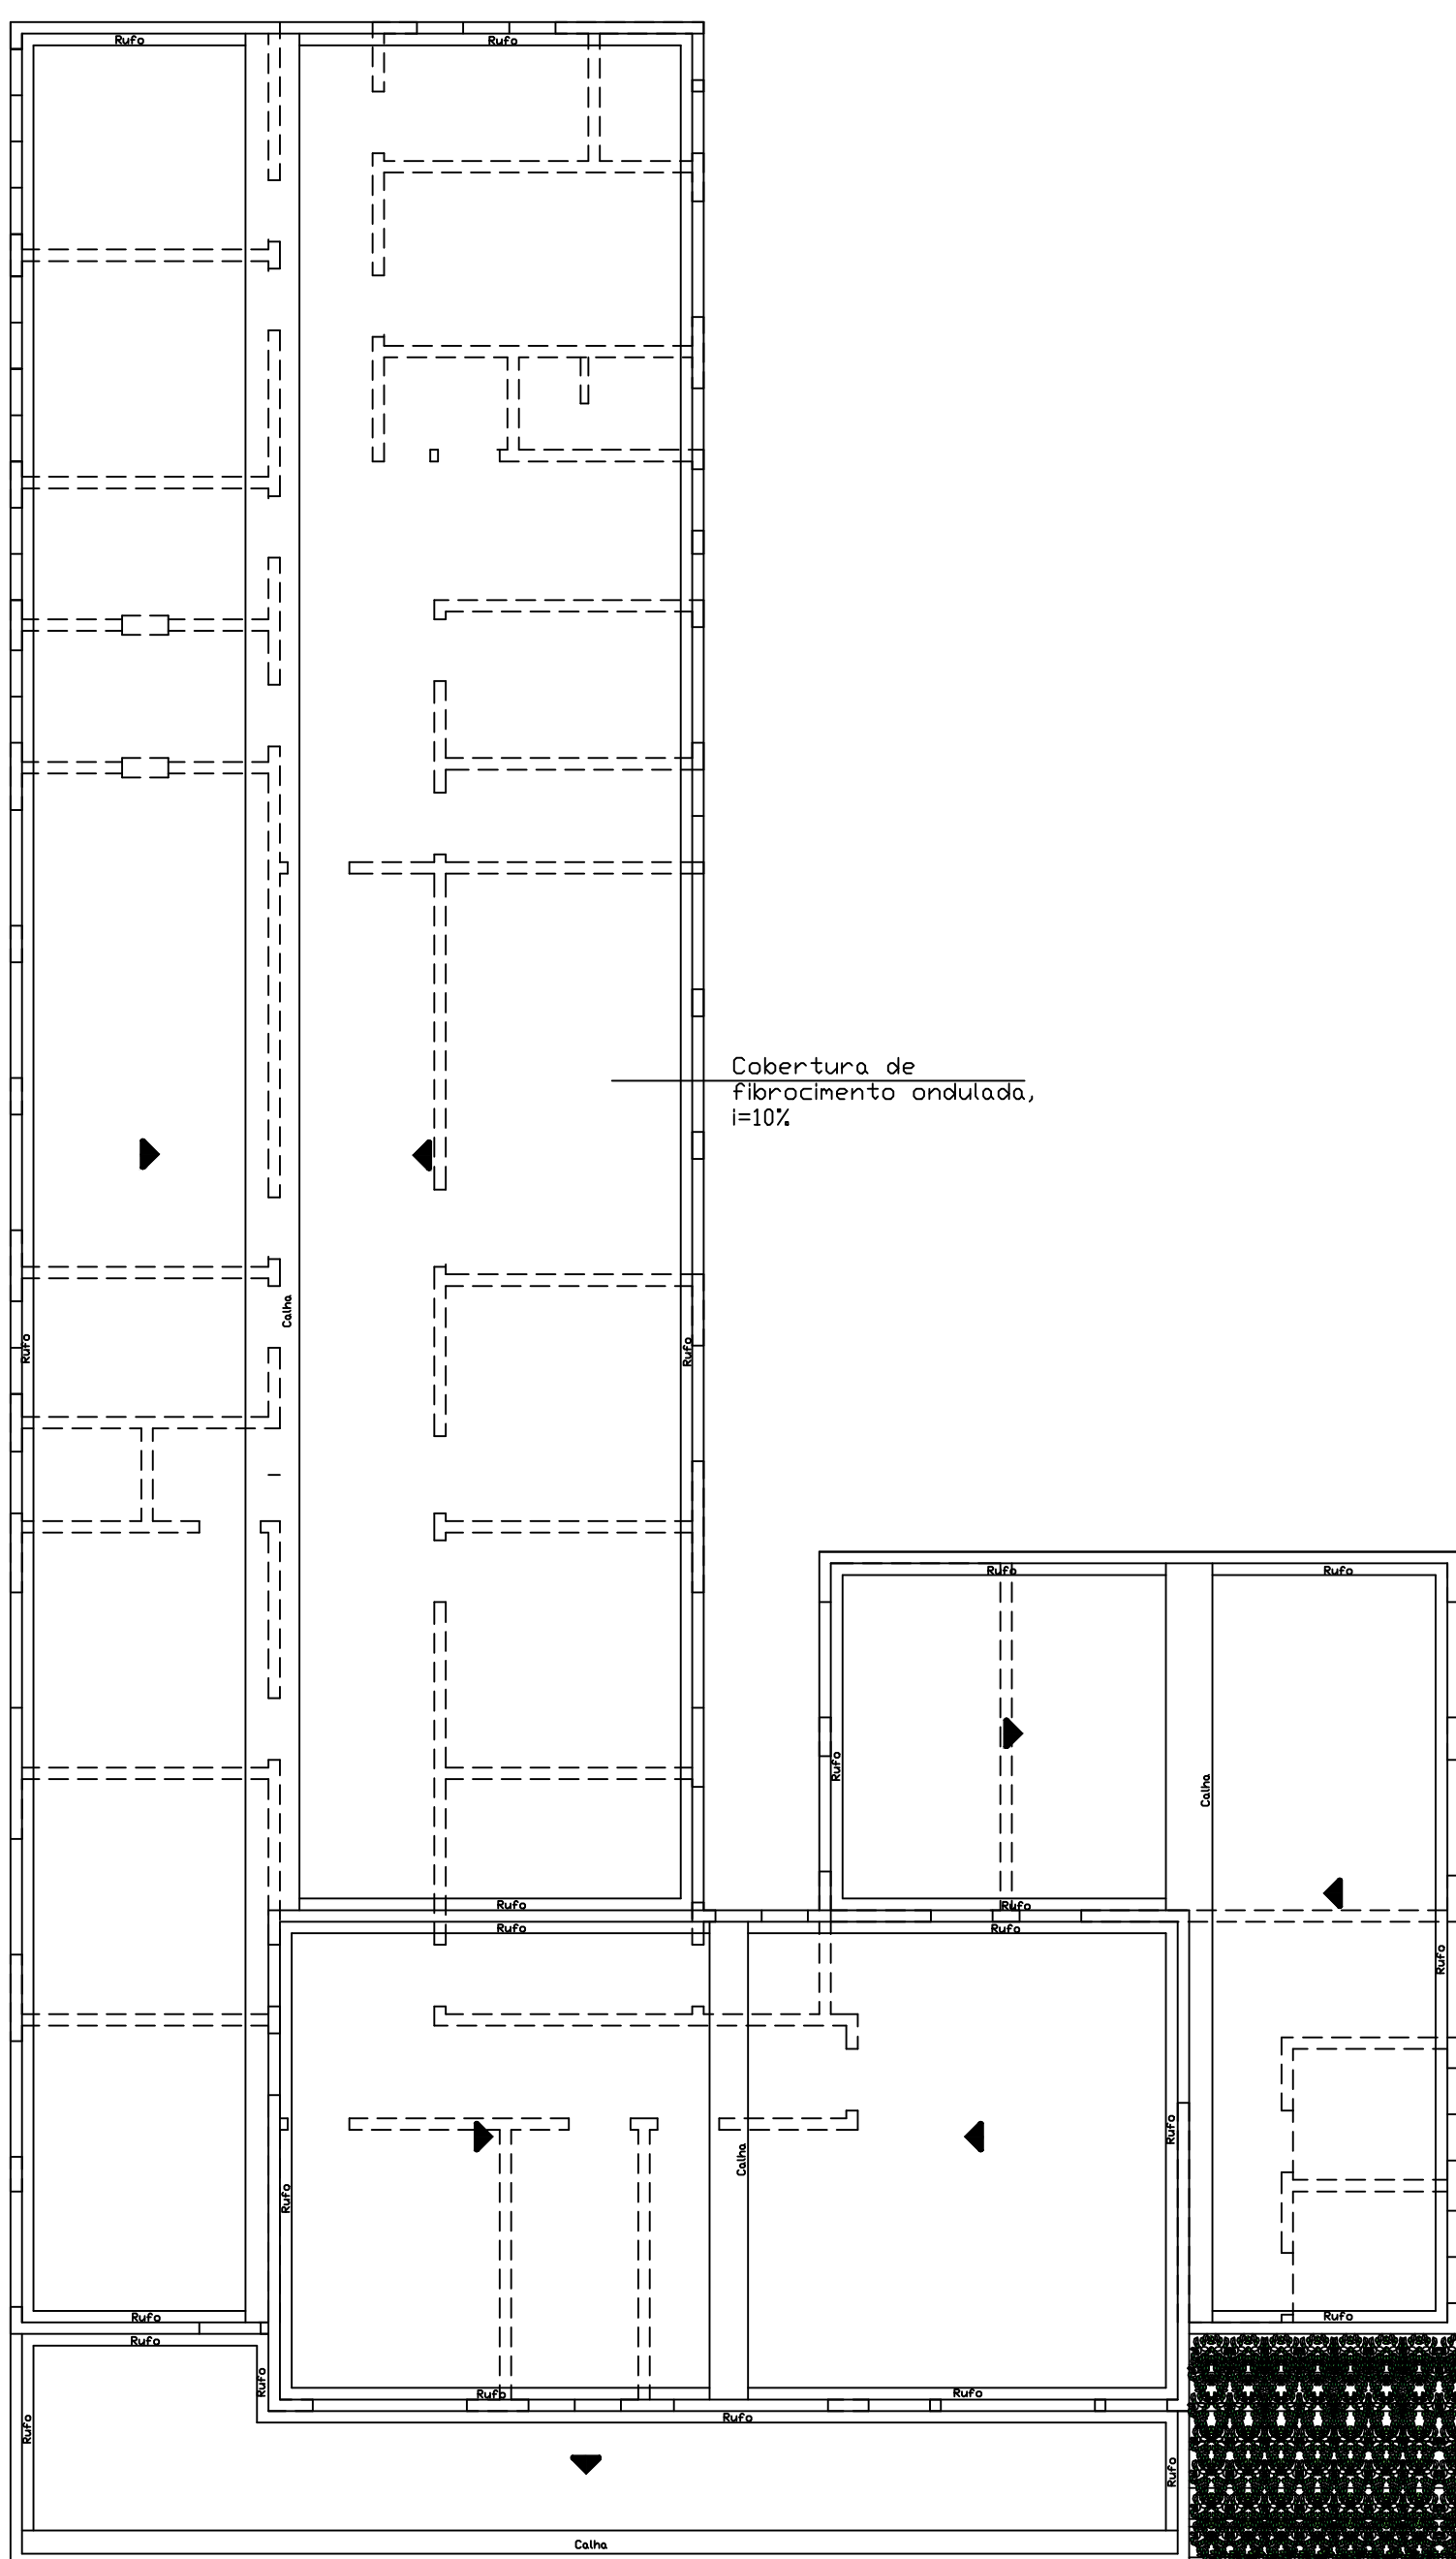

COBERTURA
Escala - 1/100

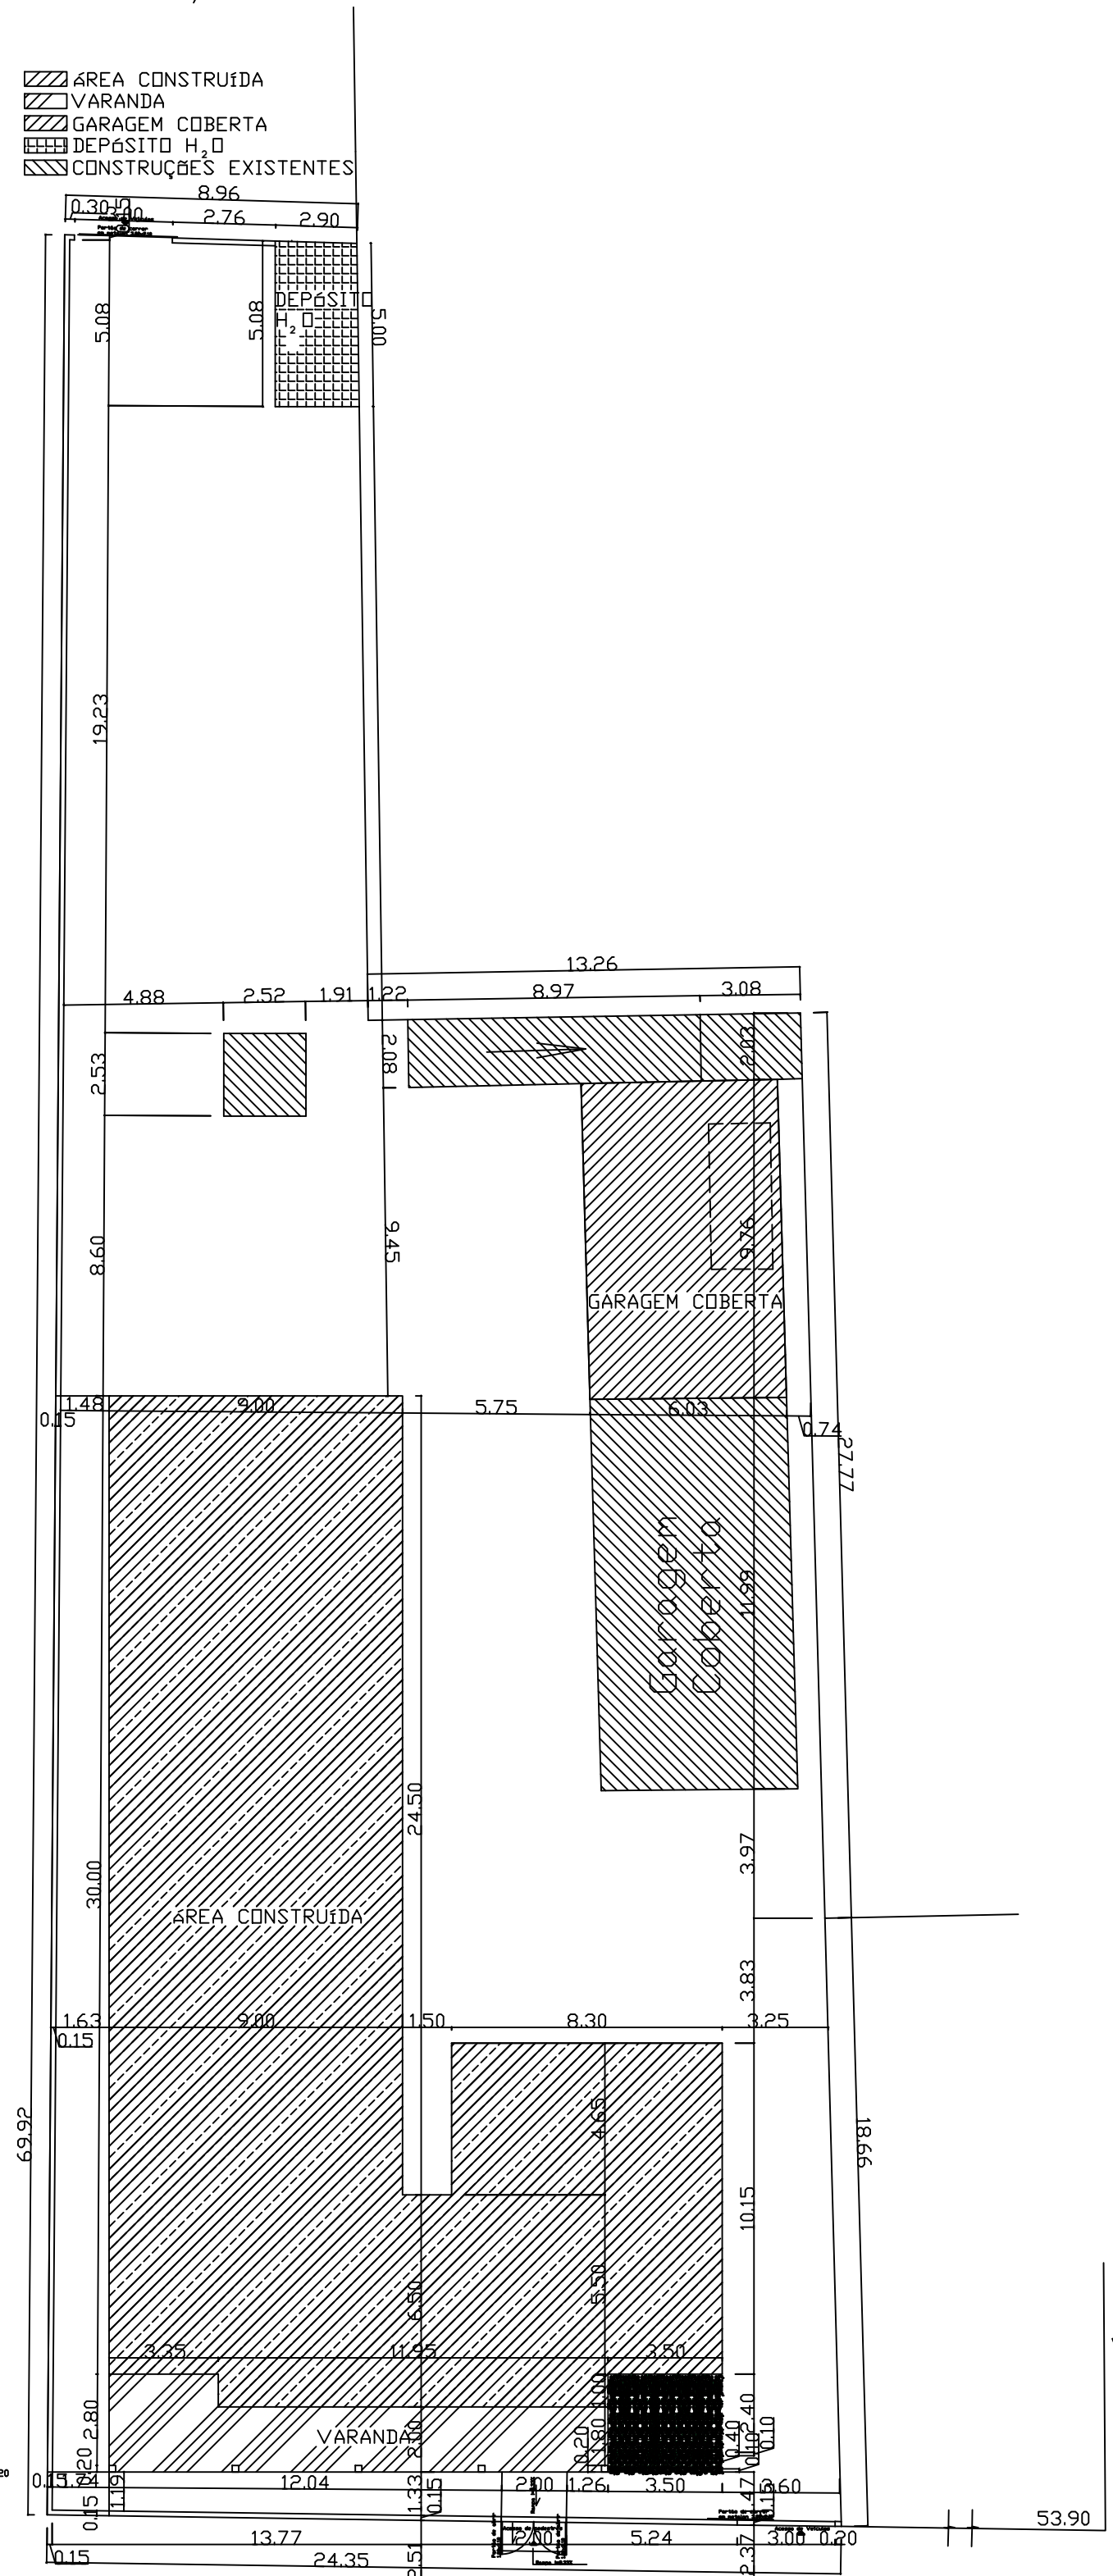

RUA ANTÔNIO MANOEL
LOCAÇÃO/SITUAÇÃO
Escala - 1/250

UBS PARAÍSO				
LOCAL: CARMO DO PARANAÍBA - MG				
ENDEREÇO: R. ANTONIO MANOEL, 485 - BAIRRO JK				
PROPRIETÁRIO: MUNICÍPIO DE CARMO DO PARANAÍBA				
AUTOR DO PROJETO:		ROSANE GONÇALVES DE MORAES		
RESP. TÉCNICO:		FERNANDO FERREIRA ROCHA		
ASS. PROPRIETÁRIO		CNPJ: 18.602.029/0001-09		
ASS. AUTOR PROJETO		CAU-MG: A 26.978-6		
ASS. RT		CREA: 77.437-D		
VIGILÂNCIA SANITÁRIA		CREA		
		PREFEITURA		
FOLHA	ARQUITETURA			ÁREA m ²
01/01	PLANTA BAIXA, ESPECIFICAÇÕES, FACHADA, CORTES, COBERTURA E LOCAÇÃO/SITUAÇÃO			ÁREA CONSTRUÍDA: 374,44m ² ÁREA VARANDA: 33,95m ² ÁREA DEPOSITO H ₂ O: 12,51m ² ÁREA AMPLIAÇÃO GARAGEM: 58,72m ² ÁREA TOTAL COBERTA: 481,91m ²
DATA JULHO/24	VISTO	ESC. INDICADA	CAD ROSANE	