




CORTE CC
Escala - 1/2500

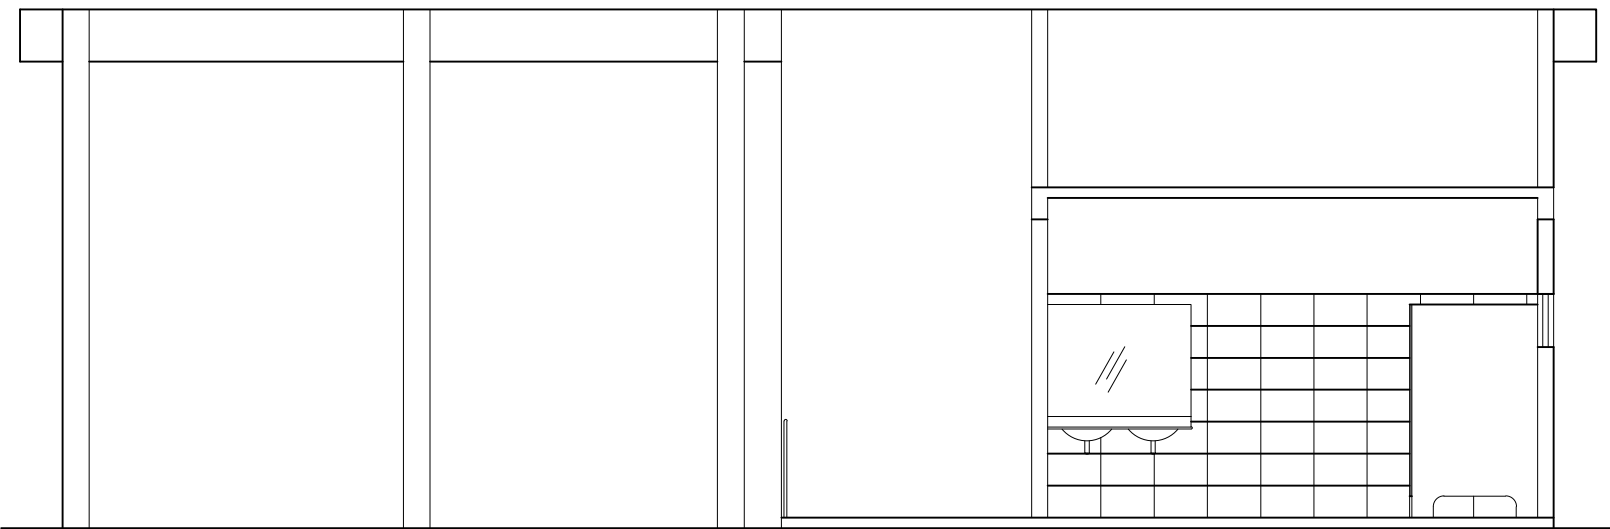


CORTE BB
Escala - 1/50

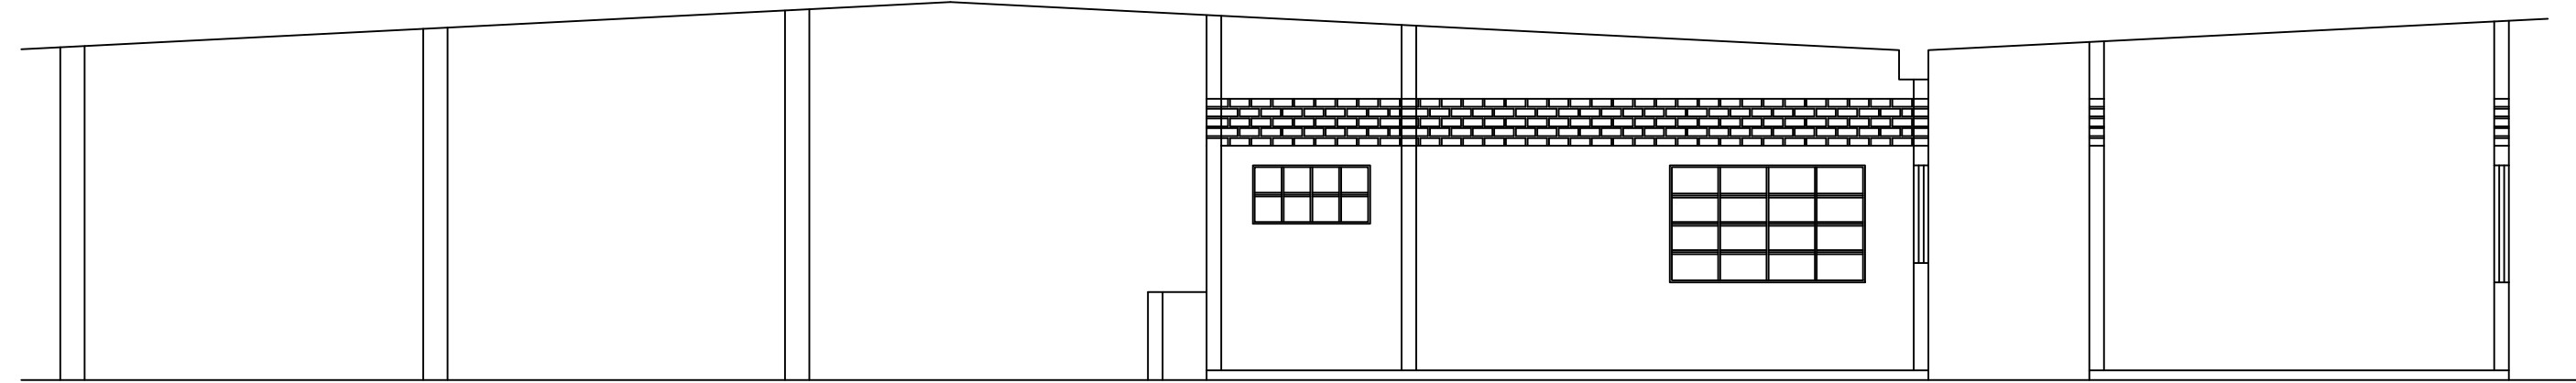


CORTE AA
Escala - 1/50

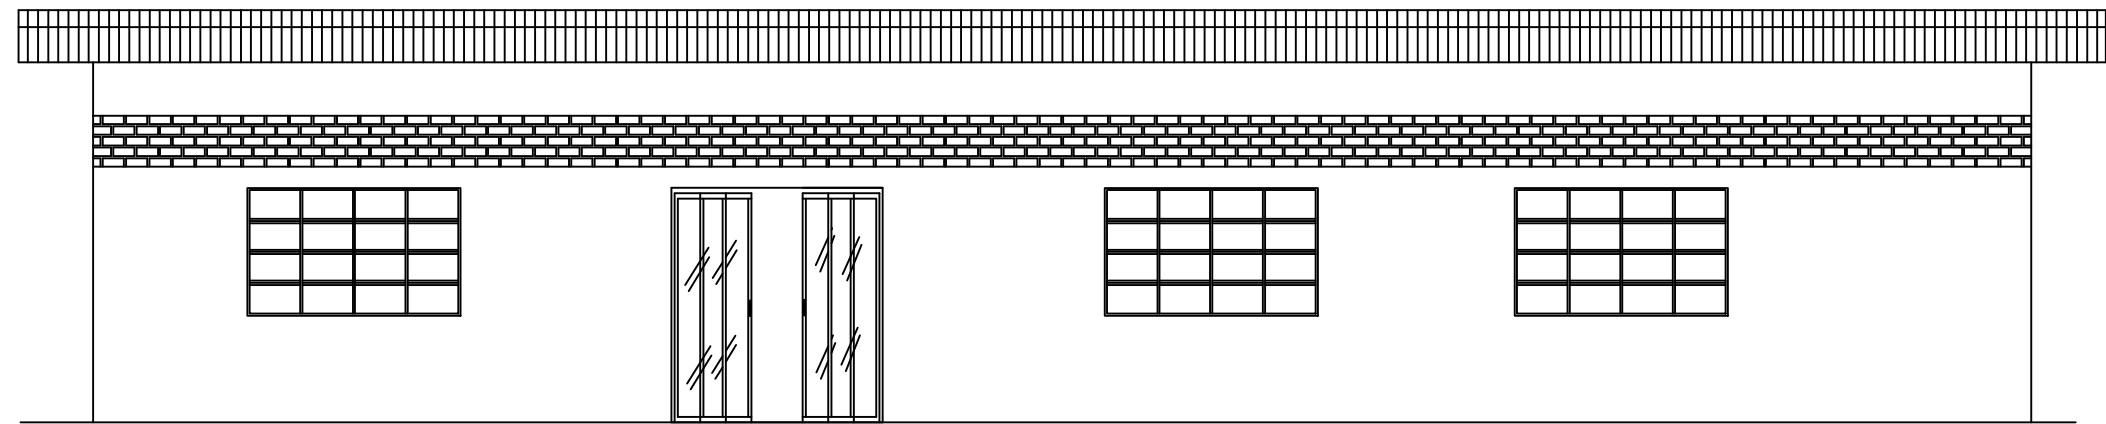

FACHADA FRONTAL
Escala - 1/50

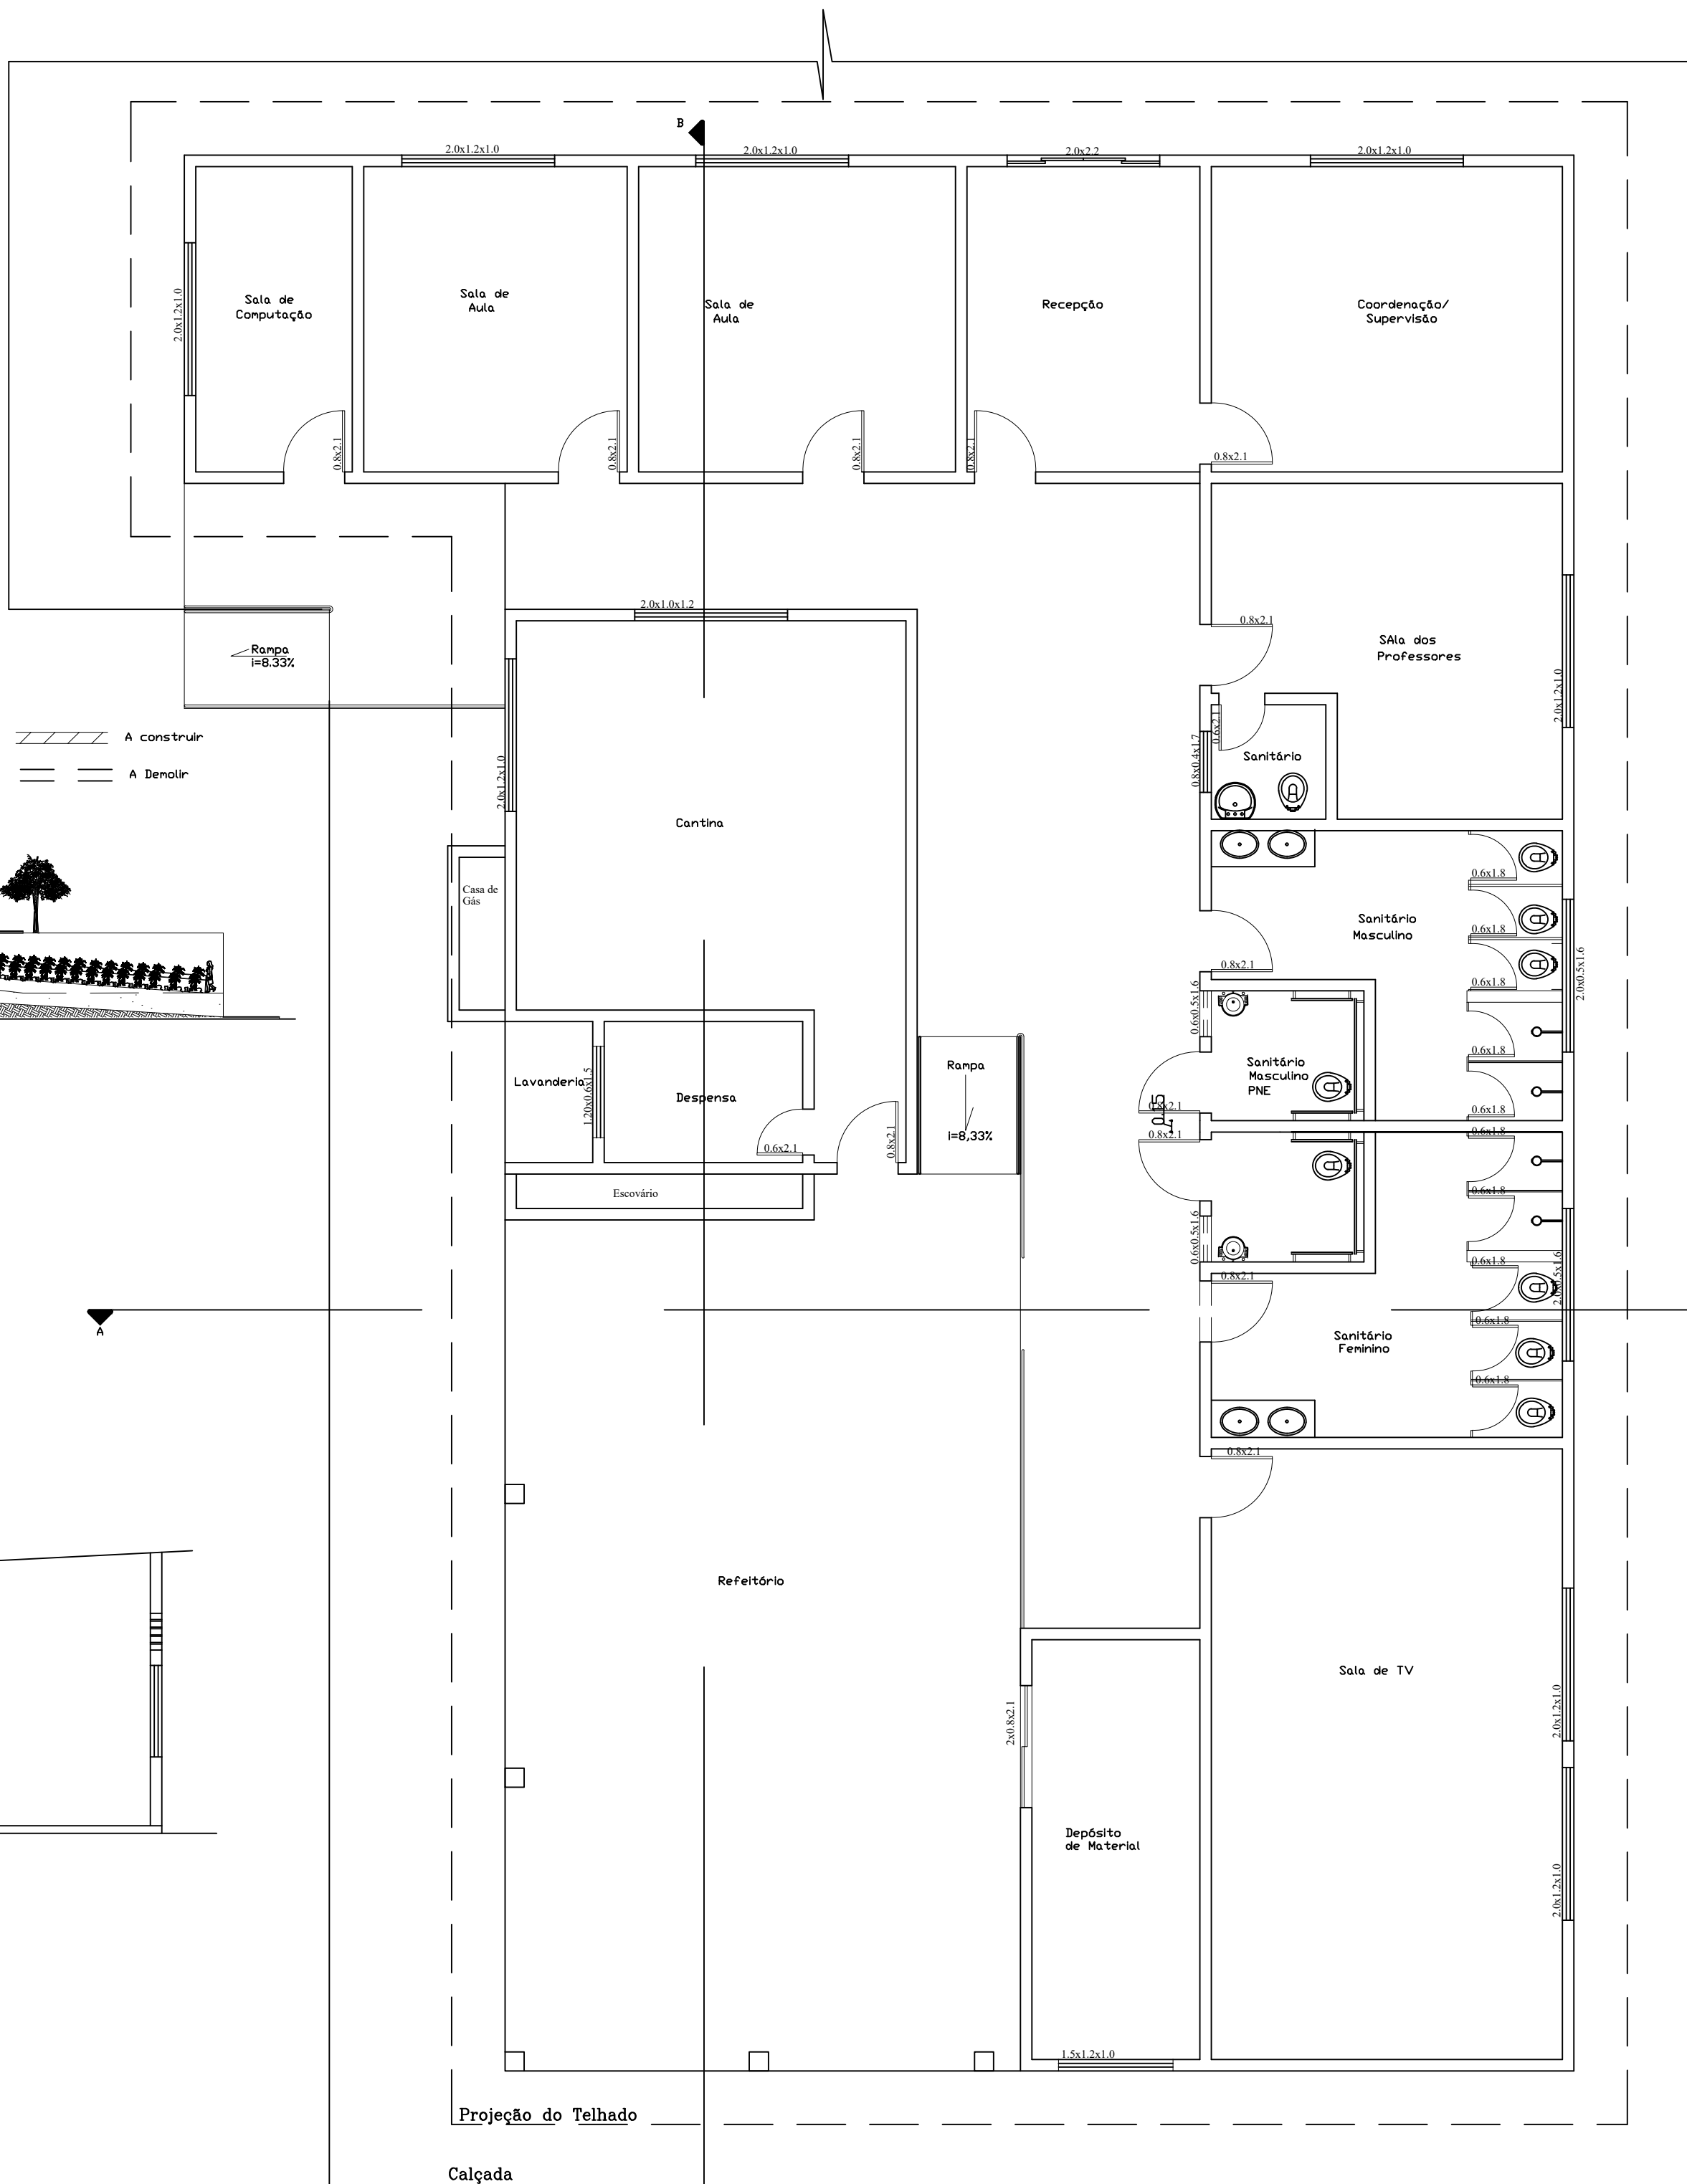

Calçada
PLANTA BAIXA EXISTENTE
Escala - 1/50

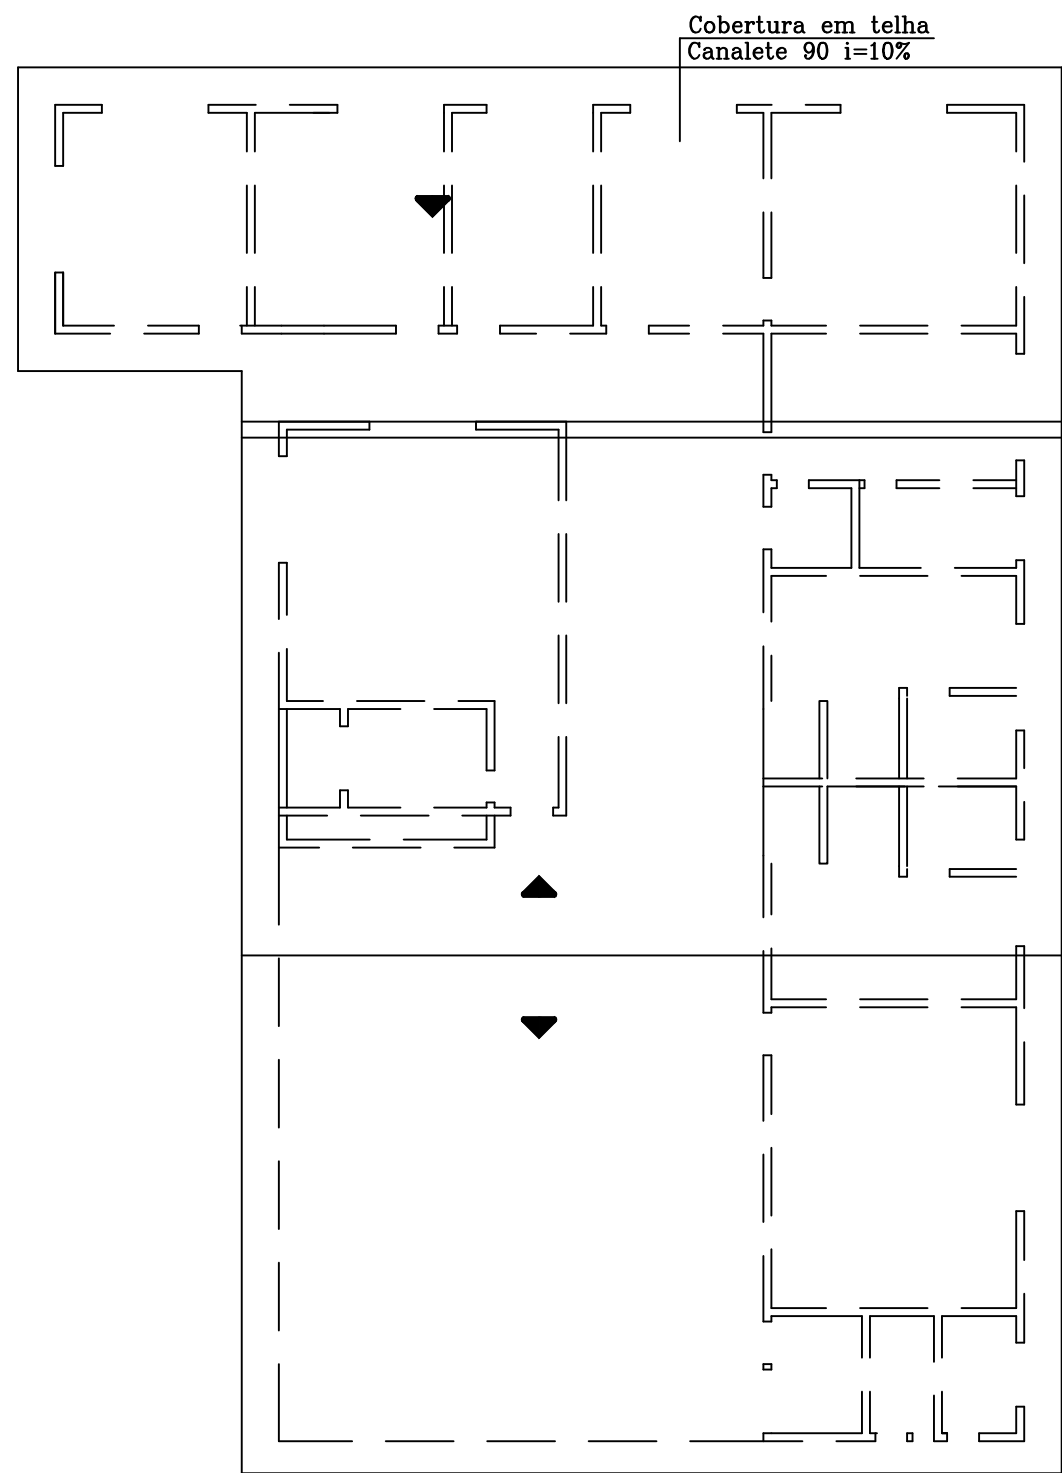

COBERTURA
Escala - 1/100

LOCAL: CARMO DO PARANAÍBA - MG			
ENDEREÇO: RUA GOVERNADOR VALADARES ESQUINA COM RUA SOARES			
PROPRIETÁRIO: PREFEITURA MUNICIPAL DE CARMO DO PARANAÍBA			
AUTOR DO PROJETO:		ROSANE GONÇALVES DE MORAES	
RESP. TÉCNICO:		ARTHUR ARAÚJO QUARESMA LEMOS	
ASS. PROPRIETÁRIO			
ASS. AUTOR PROJETO		CAU: A 20978-6	
ASS. RT		CREA: 234.344-D-MG	
PREFEITURA		CREA	
		INSS	
FOLHA		ARQUITETURA	
02/02		LOCAÇÃO/SITUAÇÃO	
DATA AGOSTO/23		VISTO	ESC. INDICADA CAD ROSANE