
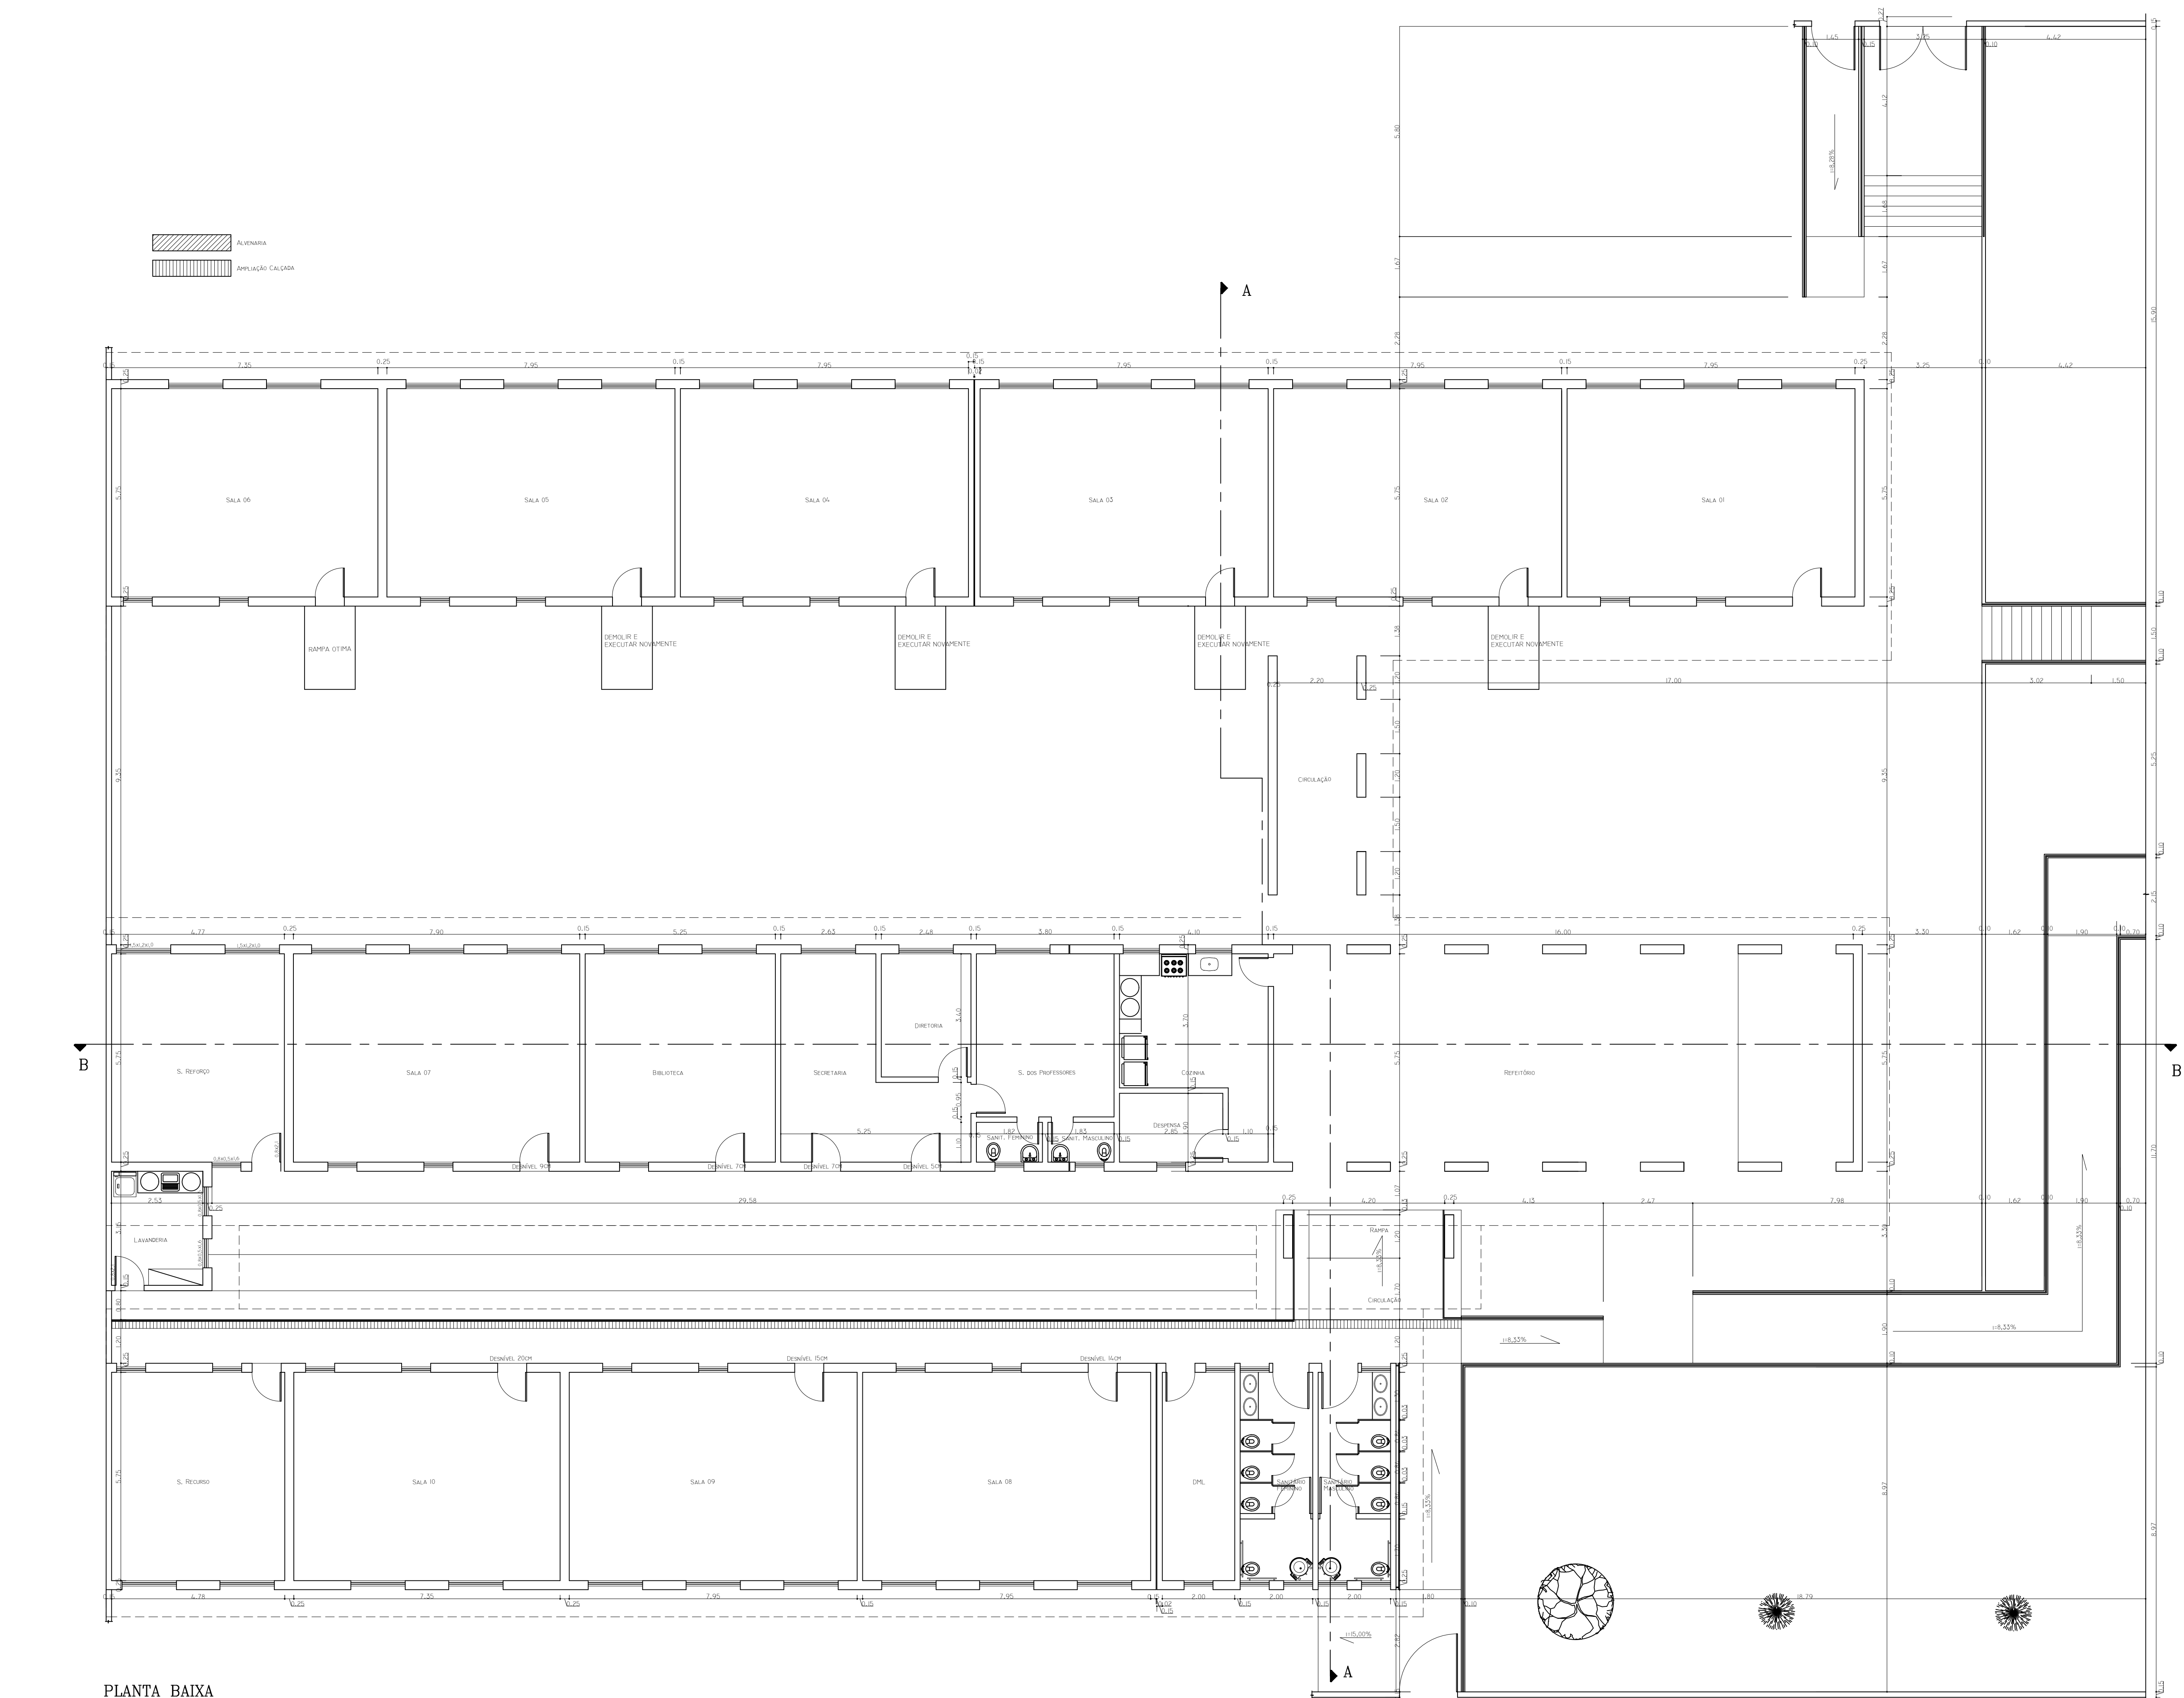


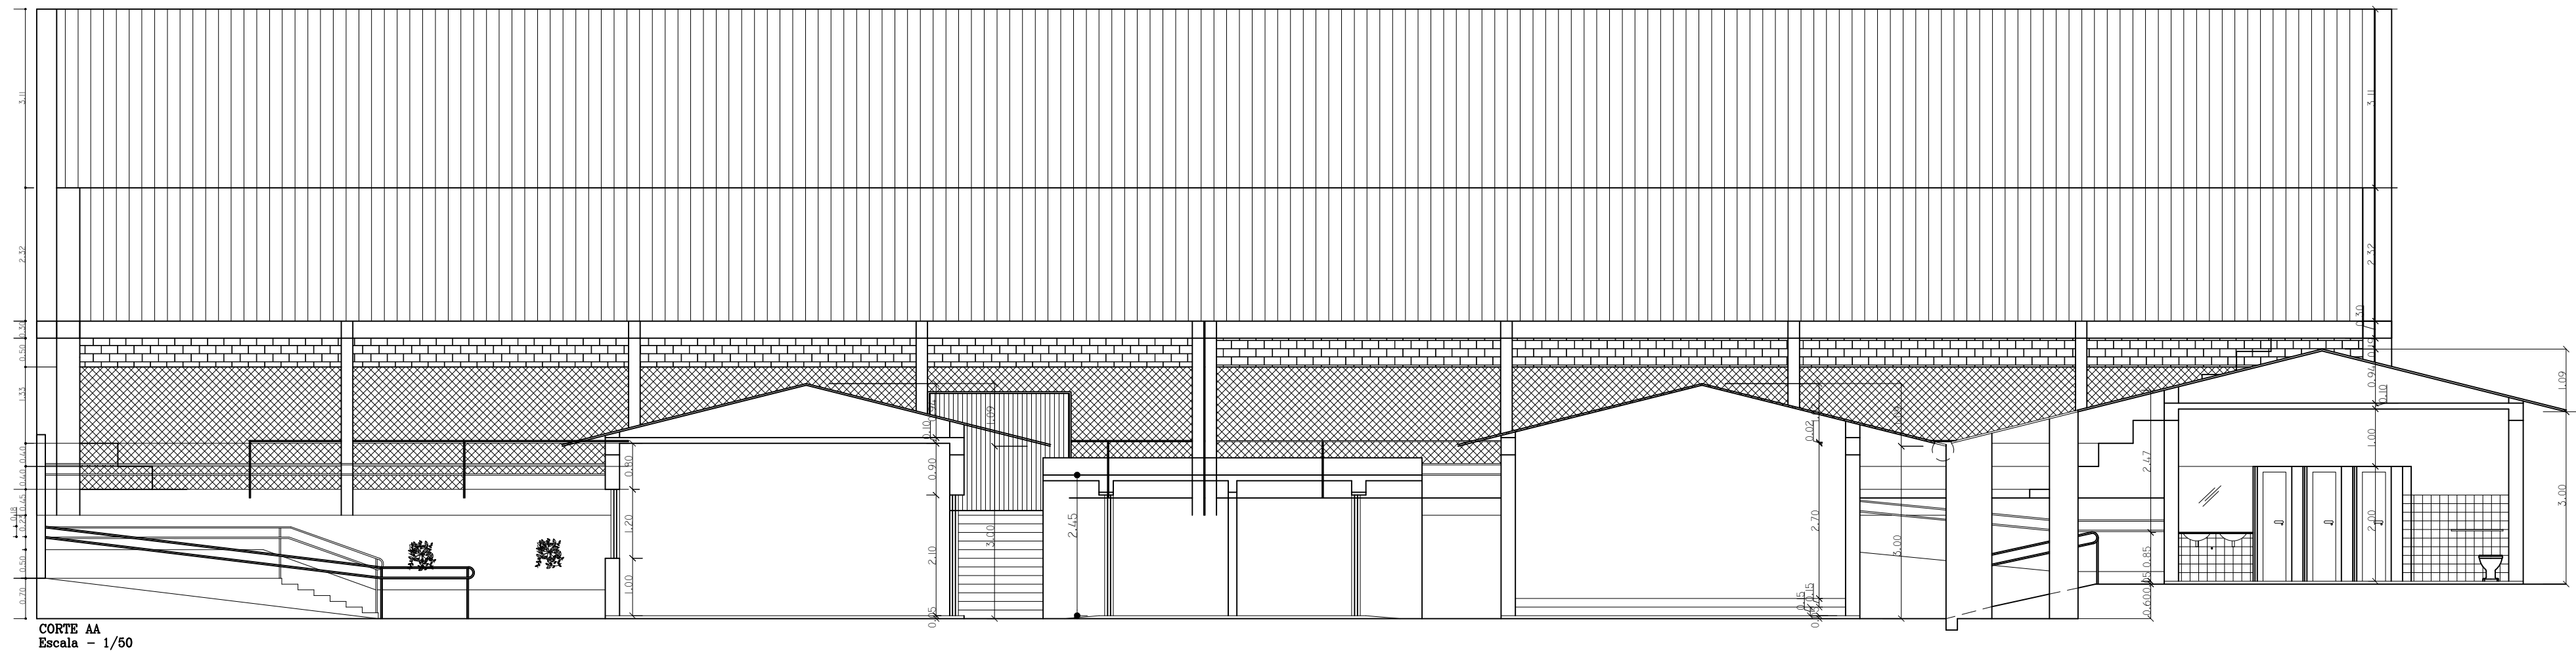

PLANTA BAIXA
Escala - 1/100

LOCAL: ESCOLA MUNICIPAL HENRIQUETA CASSIMIRA DE MENEZES			
ENDEREÇO: RUA DR. ANTÔNIO ALVES, S/N			
PROPRIETÁRIO: PREFEITURA MUNICIPAL DE CARMO DO PARANAÍBA			
AUTOR DO PROJETO:		ROSANE GONÇALVES DE MORAES	
RESP. TÉCNICO:		FERNANDO FERREIRA ROCHA	
ASS. PROPRIETÁRIO		CNPJ: 18.602.029/0001-09	
ASS. AUTOR PROJETO		CAU: A 26978-6	
ASS. RT		CREA: 77.437/D MG	
PREFEITURA		CREA	
		INSS	
FOLHA	ARQUITETURA		ÁREA m ²
01/02	PLANTA BAIXA, ESPECIFICAÇÕES E CORTE		ÁREA CONSTRUÍDA: 946,04m ²
	DATA Junho/2023	VISTO	ESC. INDICADA
			CAD ROSANE