



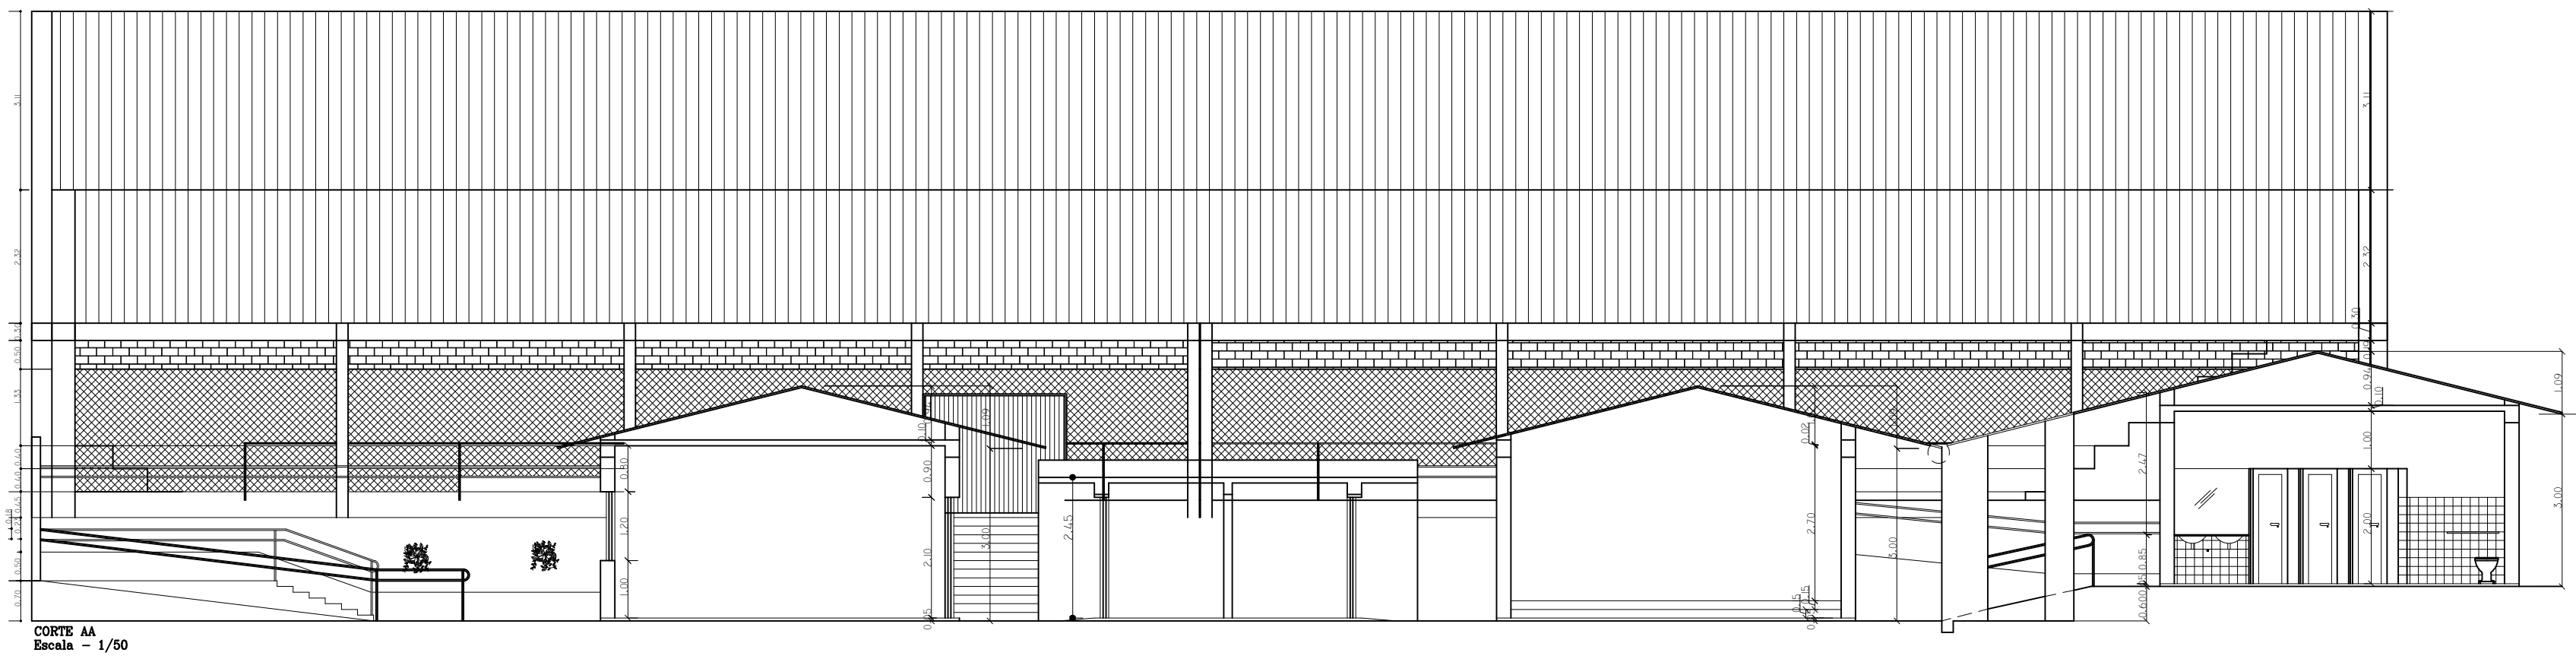

PLANTA ATUAL

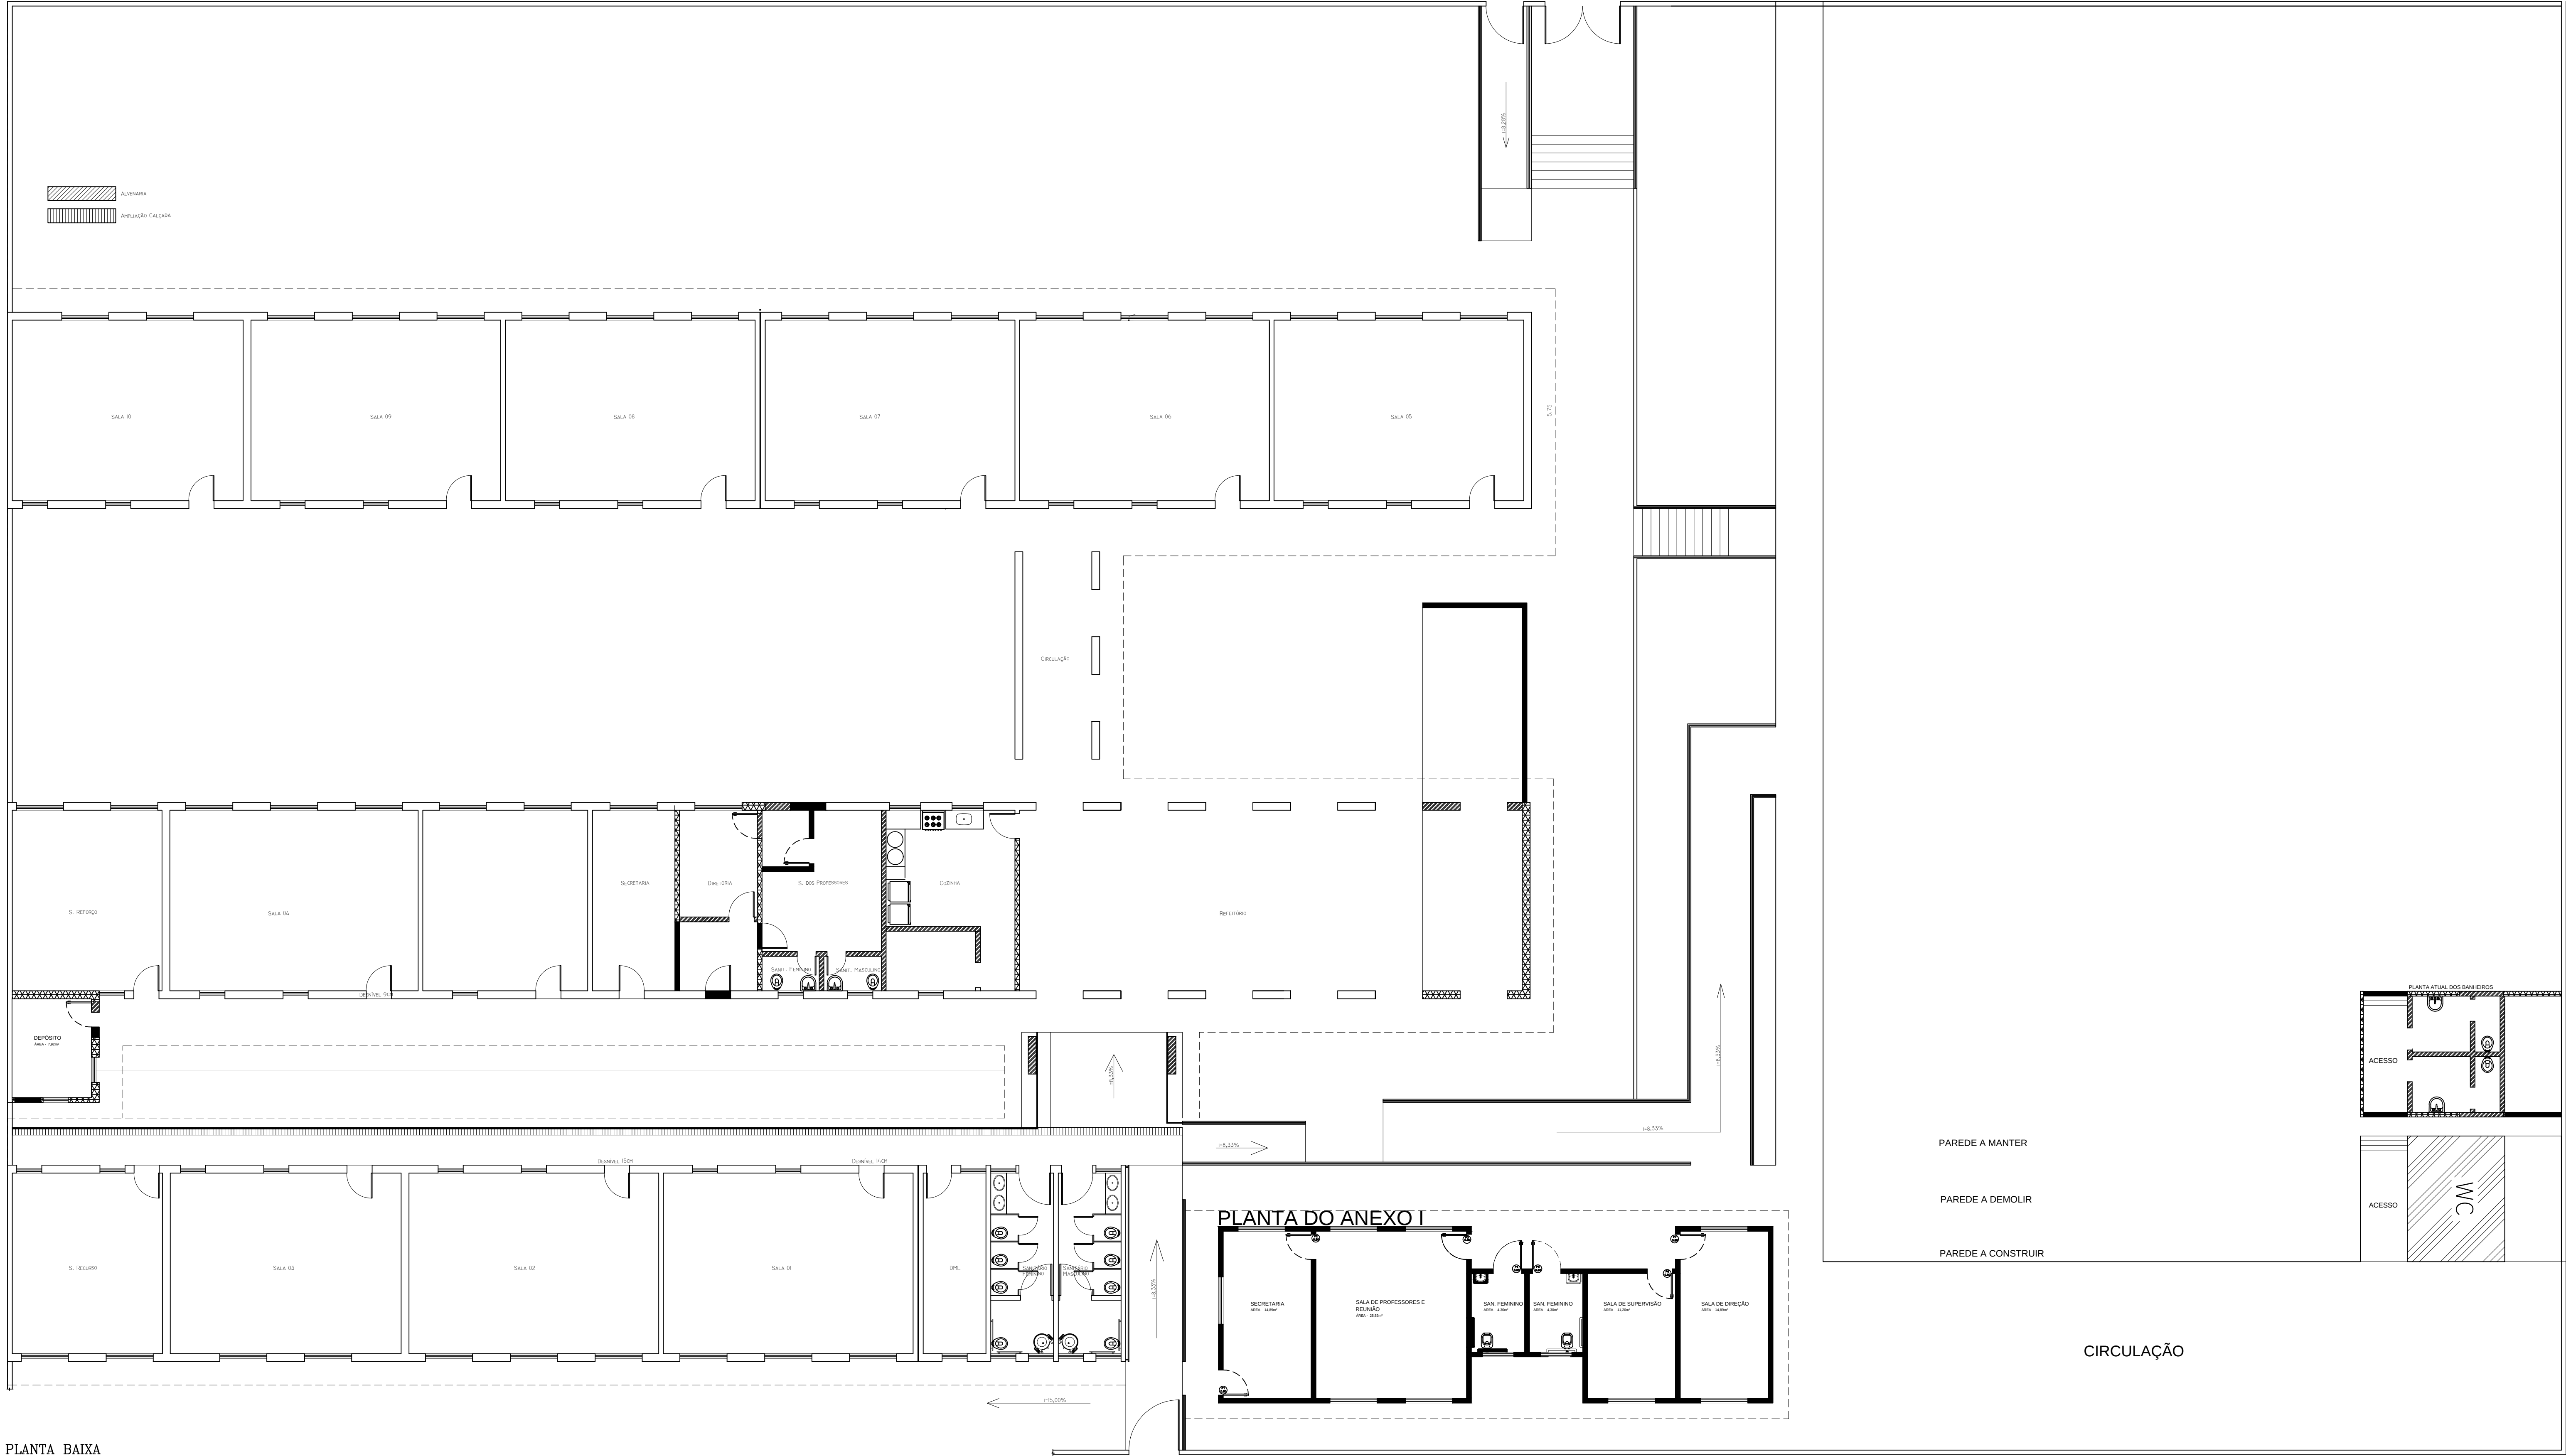

PLANTA BAIXA
Escala - 1/100

LOCAL: ESCOLA MUNICIPAL HENRIQUETA CASSIMIRA DE MENEZES				
ENDEREÇO: RUA DR. ANTÔNIO ALVES, S/N				
PROPRIETÁRIO: PREFEITURA MUNICIPAL DE CARMO DO PARANAÍBA				
AUTOR DO PROJETO:		ROSANE GONÇALVES DE MORAES		
RESP. TÉCNICO:		FERNANDO FERREIRA ROCHA		
ASS. PROPRIETÁRIO CNPJ: 18.602.029/0001-09 ASS. AUTOR PROJETO CAU: A 26978-6 ASS. RT CREA: 77.437/D-MG				
PREFEITURA	CREA			
				INSS
FOLHA	ARQUITETURA			ÁREA m ²
01/04	PLANTA BAIXA, ESPECIFICAÇÕES E CORTE			ÁREA CONSTRUÍDA: 946,04m²
	DATA	VISTO	ESC. INDICADA	
	Abil/2026		CAID ROSANE	