


PLANTA ALTERADA PARA REFORMA

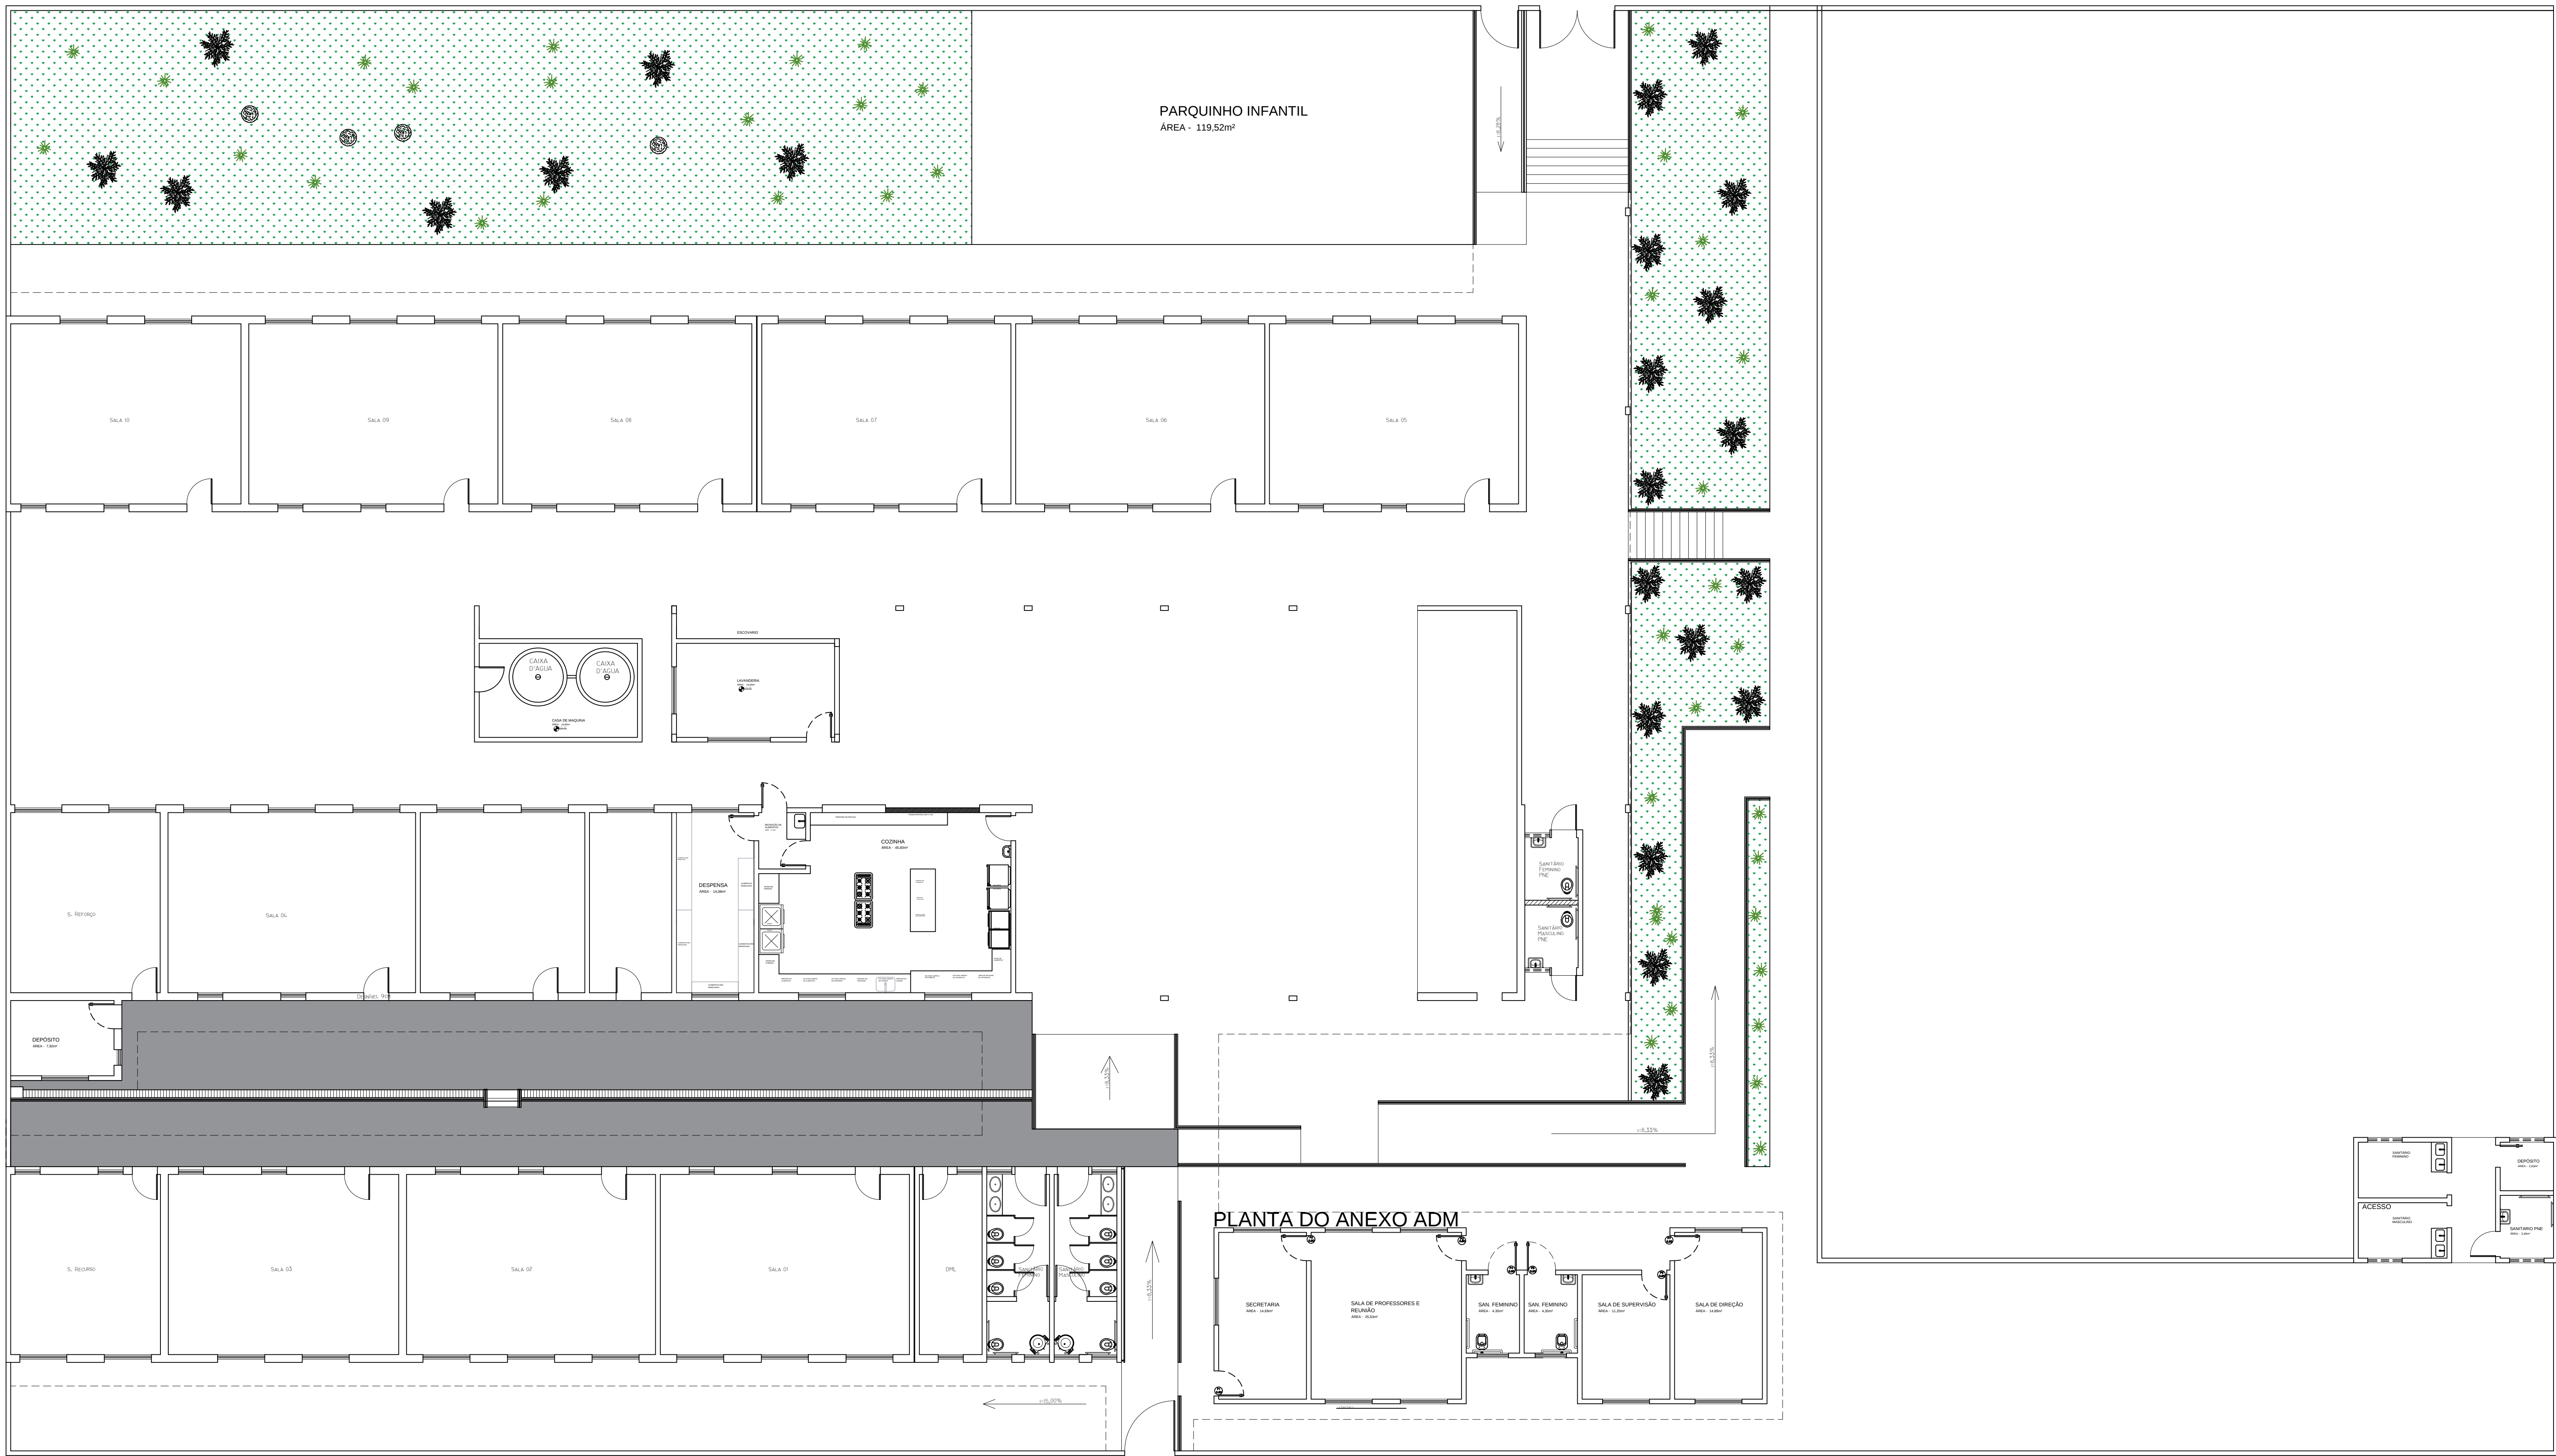

PLANTA BAIXA
Escala - 1/100

LOCAL: ESCOLA MUNICIPAL HENRIQUETA CASSIMIRA DE MENEZES				
ENDEREÇO: RUA DR. ANTONIO ALVES, S/N				
PROPRIETÁRIO: PREFEITURA MUNICIPAL DE CARMO DO PARANAÍBA				
AUTOR DO PROJETO:		ROSANE GONÇALVES DE MORAES		
RESP. TÉCNICO:		FERNANDO FERREIRA ROCHA		
ASS. PROPRIETÁRIO		CNPJ: 18.002.029/0001-09		
ASS. AUTOR PROJETO		CAU: A 20979-6		
ASS. RT		CREA: 77.437/D MG		
PREFEITURA		CREA		
		INSS		
FOLHA		ARQUITETURA		ÁREA m²
01/04		PLANTA BAIXA, ESPECIFICAÇÕES E CORTE		ÁREA CONSTRUÍDA 946,04m²
DATA Abril/2006		VISTO	ESC. INDICADA	CAD ROSANE