


PLANTA BAIXA
Escala - 1/100

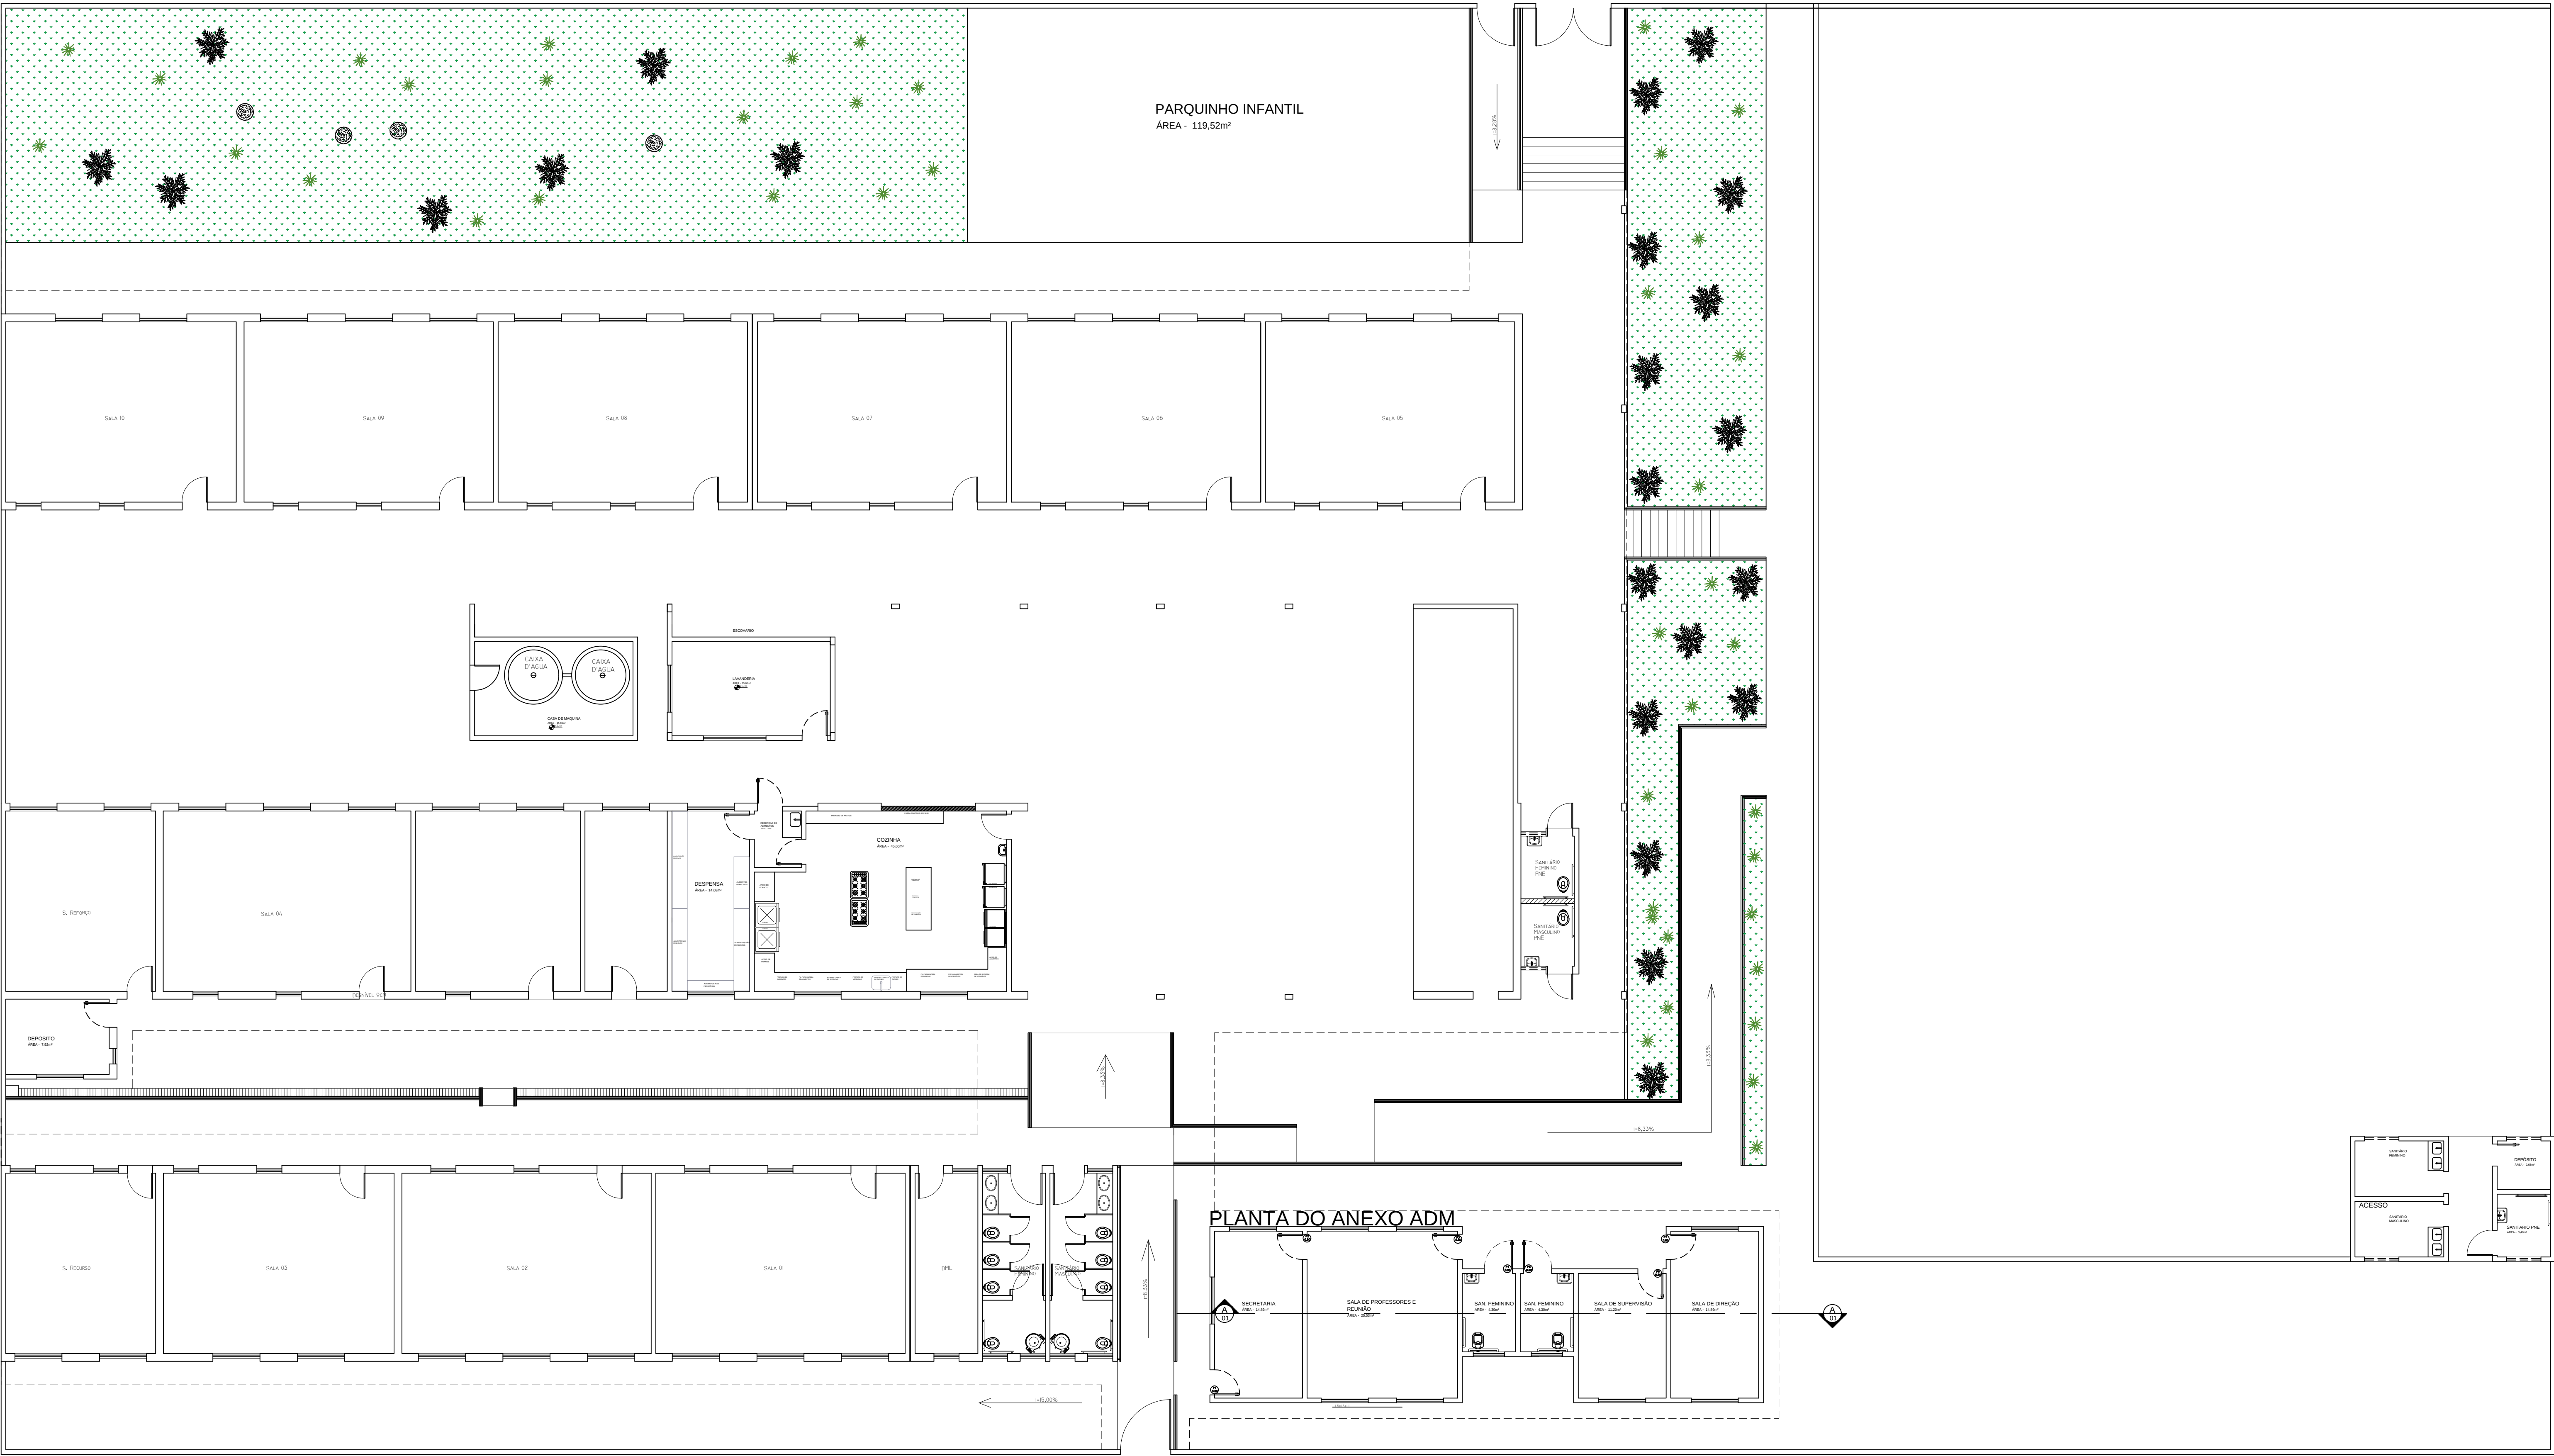

LOCAL: ESCOLA MUNICIPAL HENRIQUETA CASSIMIRA DE MENEZES				
ENDEREÇO: RUA DR. ANTÔNIO ALVES, S/N				
PROPRIETÁRIO: PREFEITURA MUNICIPAL DE CARMO DO PARANAÍBA				
AUTOR DO PROJETO:		ROSANE GONÇALVES DE MORAES		
RESP. TÉCNICO:		FERNANDO FERREIRA ROCHA		
ASS. PROPRIETÁRIO CNPJ: 18.602.029/0001-09 ASS. AUTOR PROJETO CAU: A 26978-6 ASS. RT CREA: 77.437/D MG				
PREFEITURA		CREA		
		INSS		
FOLHA		ARQUITETURA		ÁREA m ²
01/04		PLANTA BAIXA, ESPECIFICAÇÕES E CORTE		ÁREA CONSTRUÍDA 946,04m²
DATA Abril/2026		VISTO	ESC. INDICADA	CAD ROSANE