


PLANTA ALTERADA PARA REFORMA COTAS

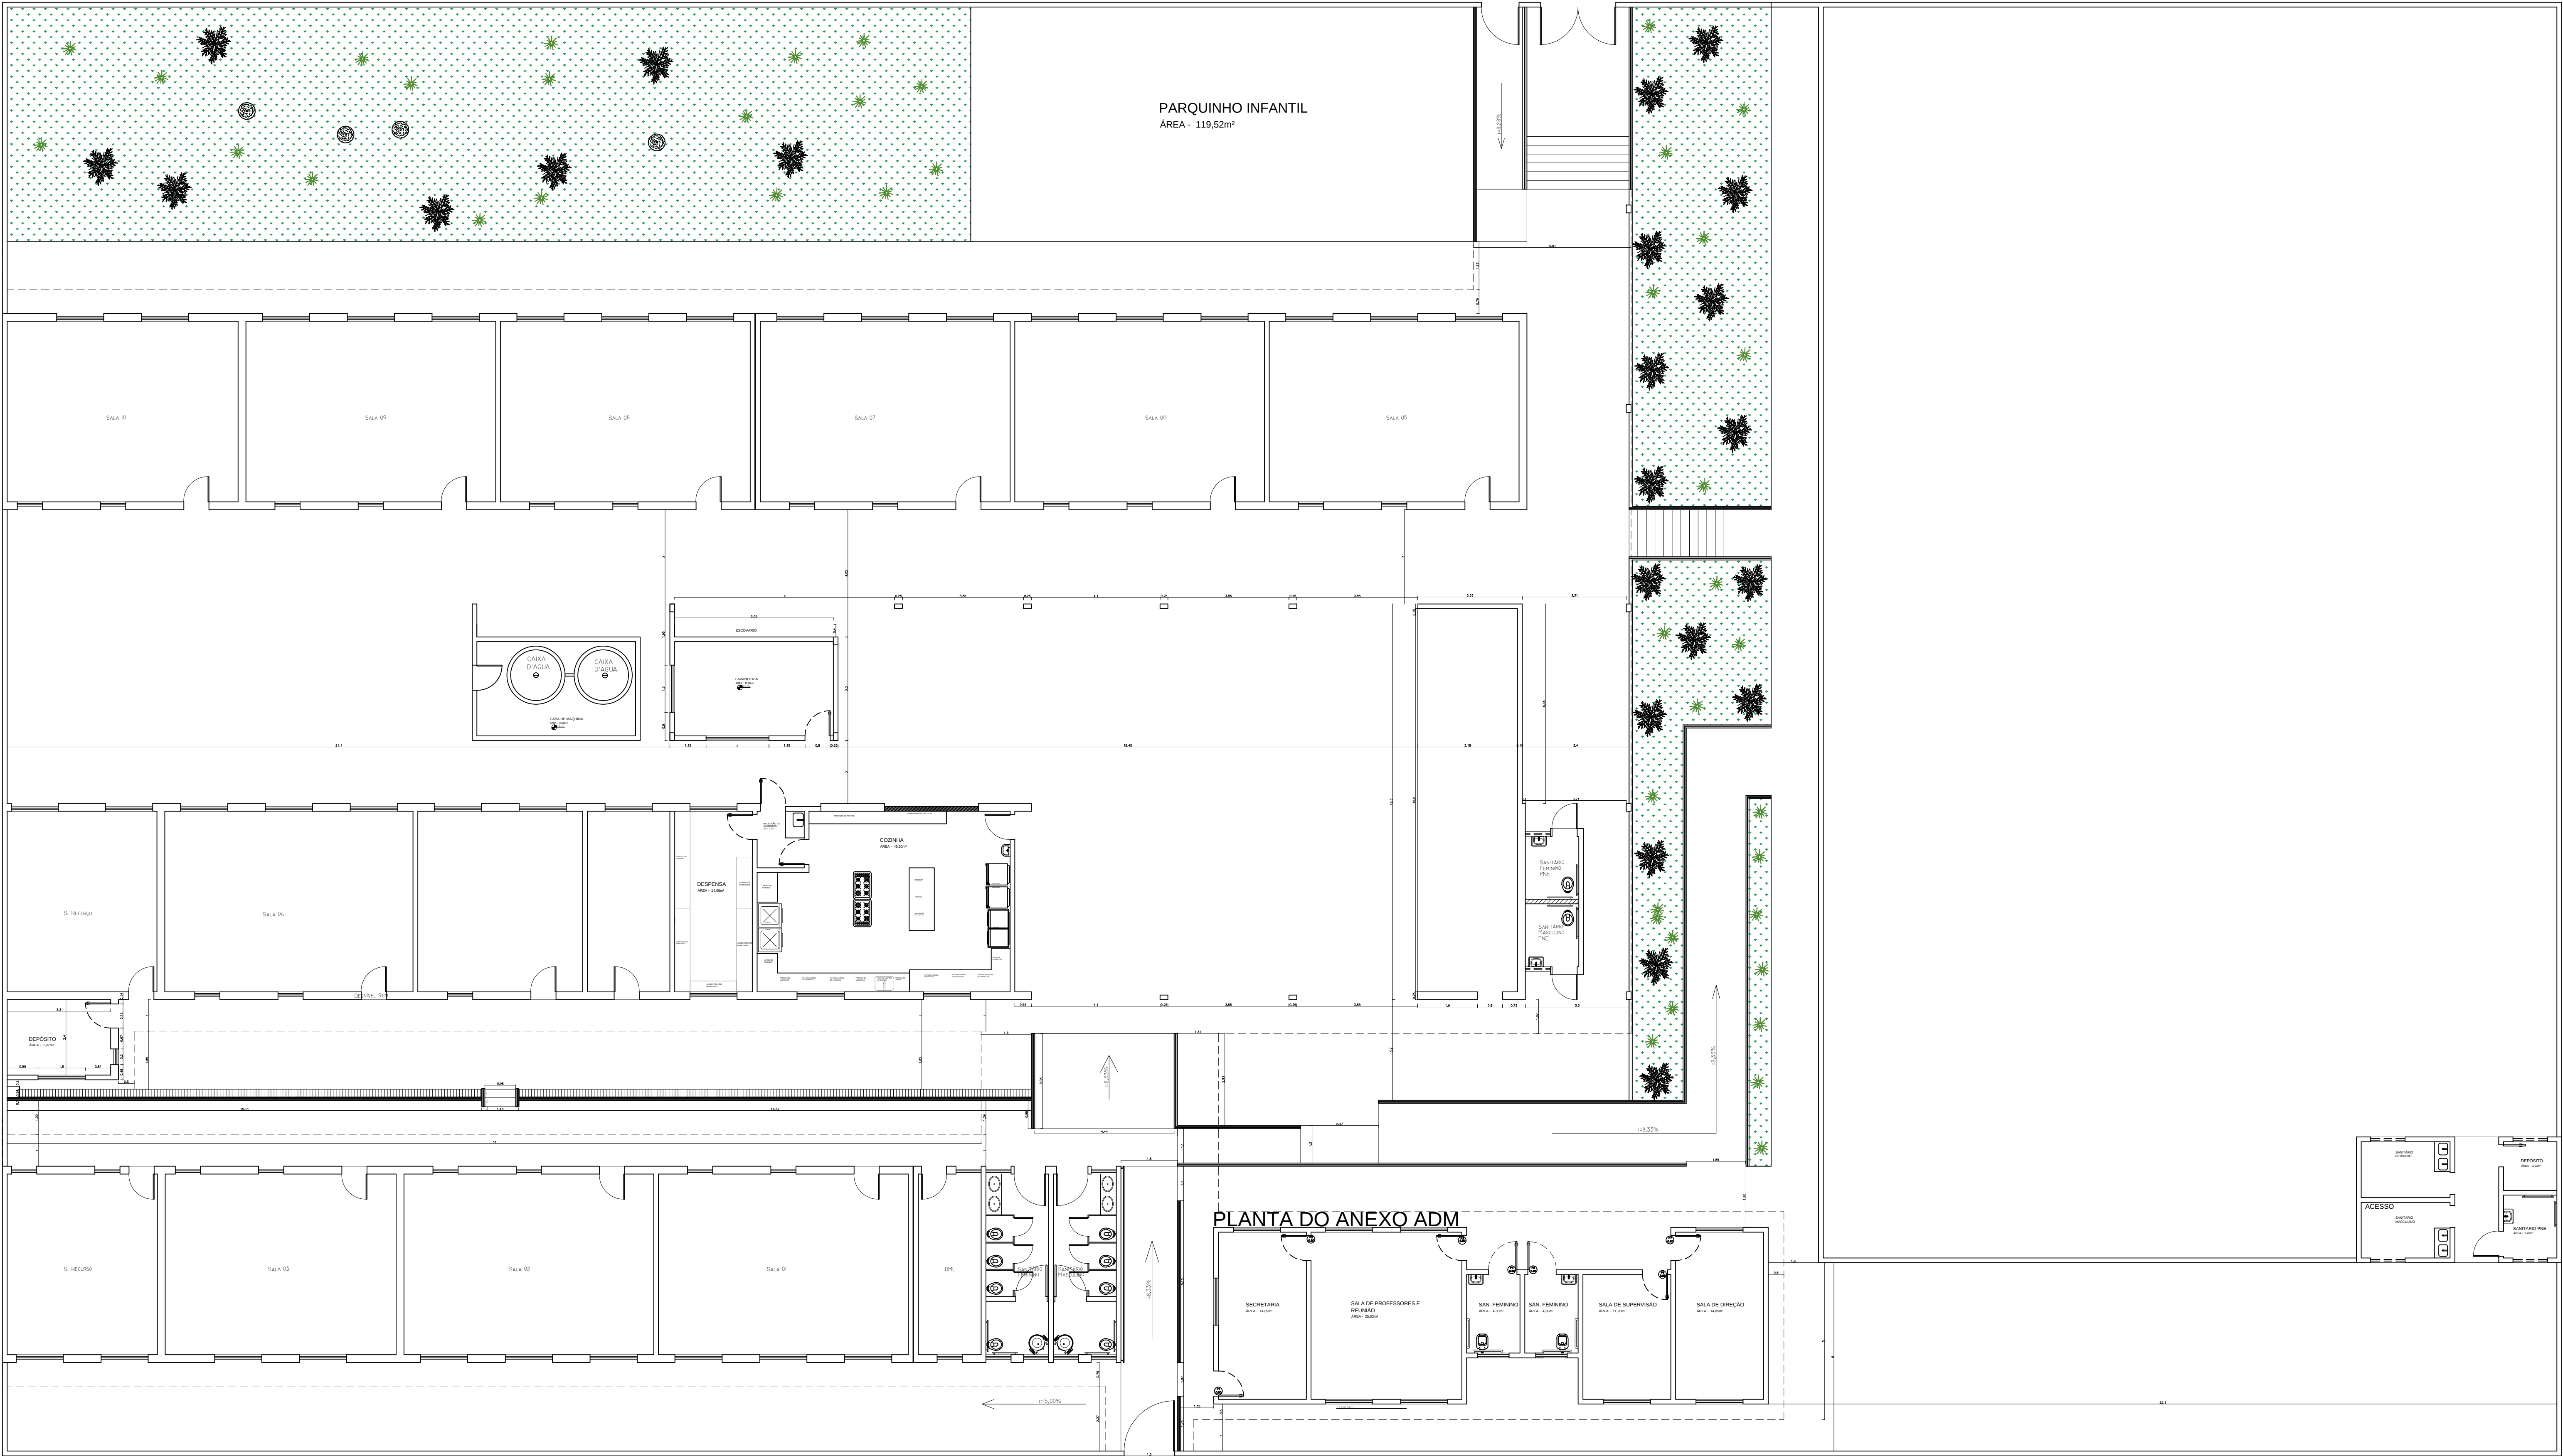

PLANTA BAIXA  
Escala - 1/100

|                                                          |                                      |                            |          |                           |
|----------------------------------------------------------|--------------------------------------|----------------------------|----------|---------------------------|
|                                                          |                                      |                            |          |                           |
| LOCAL: ESCOLA MUNICIPAL HENRIQUETA CASSIMIRA DE MENEZES  |                                      |                            |          |                           |
| ENDEREÇO: RUA DR. ANTONIO ALVES, S/N                     |                                      |                            |          |                           |
| PROPRIETÁRIO: PREFEITURA MUNICIPAL DE CARMO DO PARANAÍBA |                                      |                            |          |                           |
| AUTOR DO PROJETO:                                        |                                      | ROSANE GONÇALVES DE MORAES |          |                           |
| RESP. TÉCNICO:                                           |                                      | FERNANDO FERREIRA ROCHA    |          |                           |
|                                                          |                                      |                            |          |                           |
| ASS. PROPRIETÁRIO                                        |                                      | CNPJ: 18.602.029/0001-09   |          |                           |
| ASS. AUTOR PROJETO                                       |                                      | CAU: A 26978-6             |          |                           |
| ASS. RT                                                  |                                      | CREA: 77.437/D MG          |          |                           |
| PREFEITURA                                               | CREA                                 |                            |          | PSS                       |
|                                                          |                                      |                            |          |                           |
| FOLHA                                                    | ARQUITETURA                          |                            |          | ÁREA m²                   |
| 01/04                                                    | PLANTA BAIXA, ESPECIFICAÇÕES E CORTE |                            |          | ÁREA CONSTRUÍDA: 946,04m² |
|                                                          | DATA                                 | VISTO                      | ESC.     |                           |
|                                                          | Abril/2026                           |                            | INDICADA |                           |
|                                                          |                                      |                            | ROSANE   |                           |