




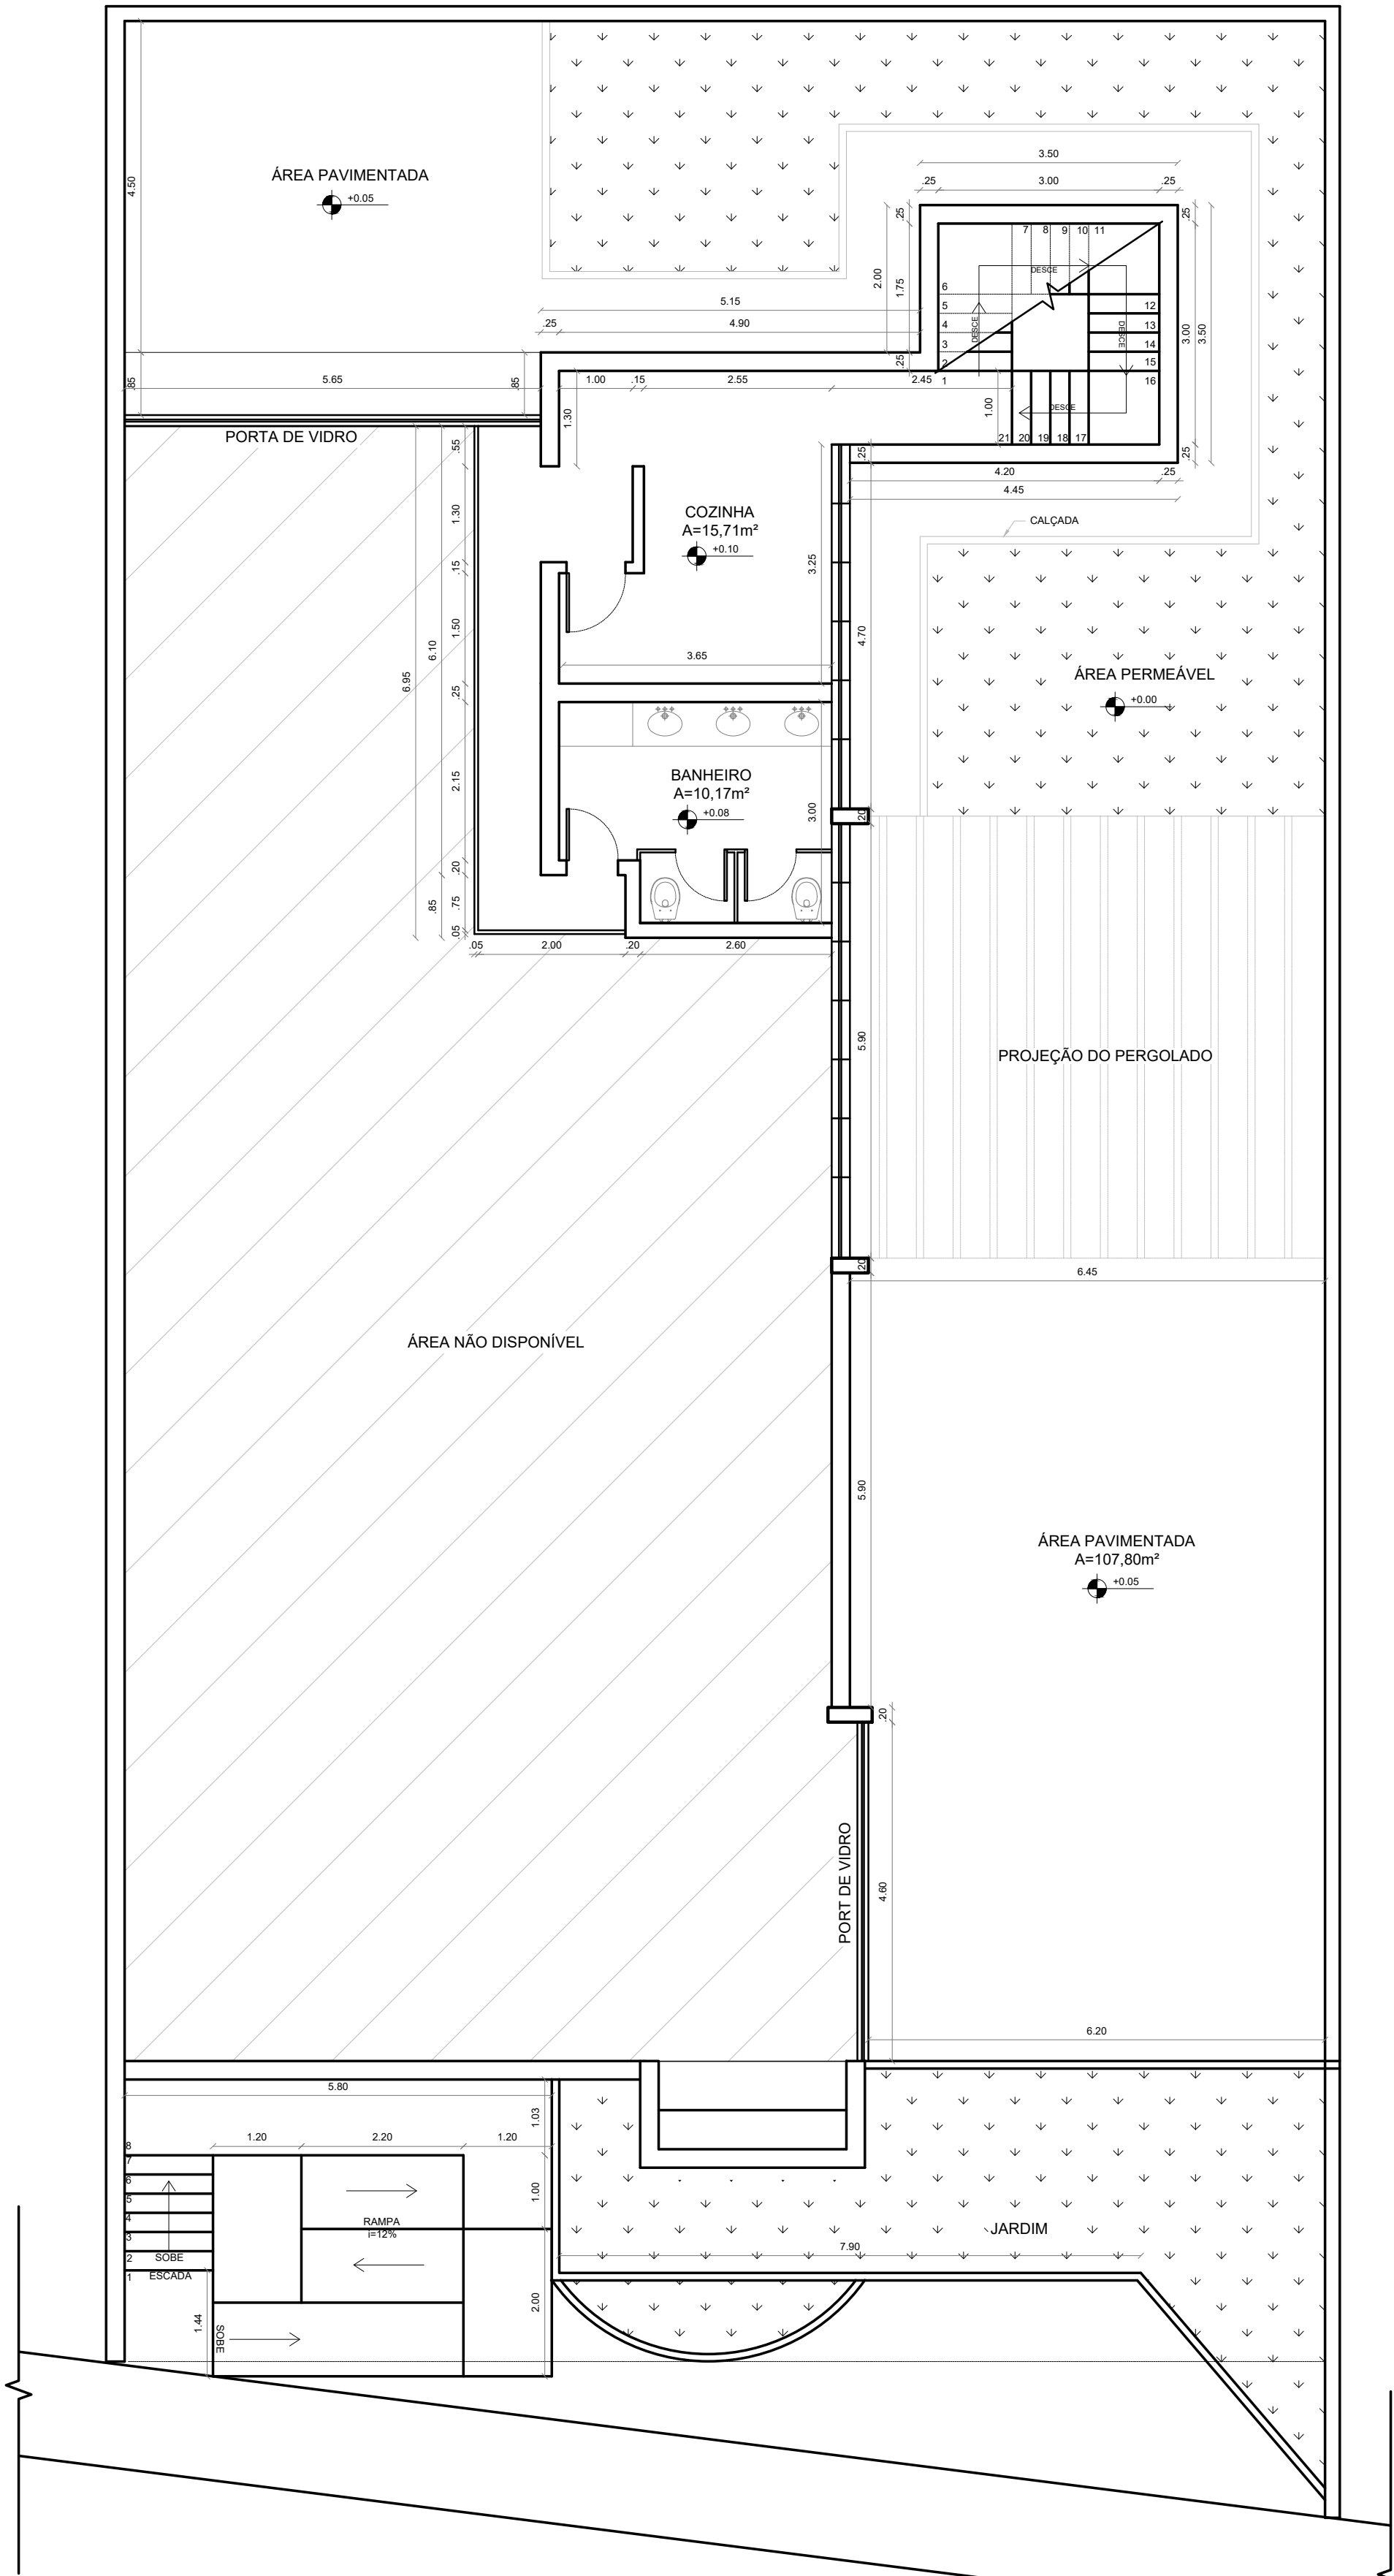


1 PLANTA BAIXA - PAV. TERREO
ESCALA 1:75

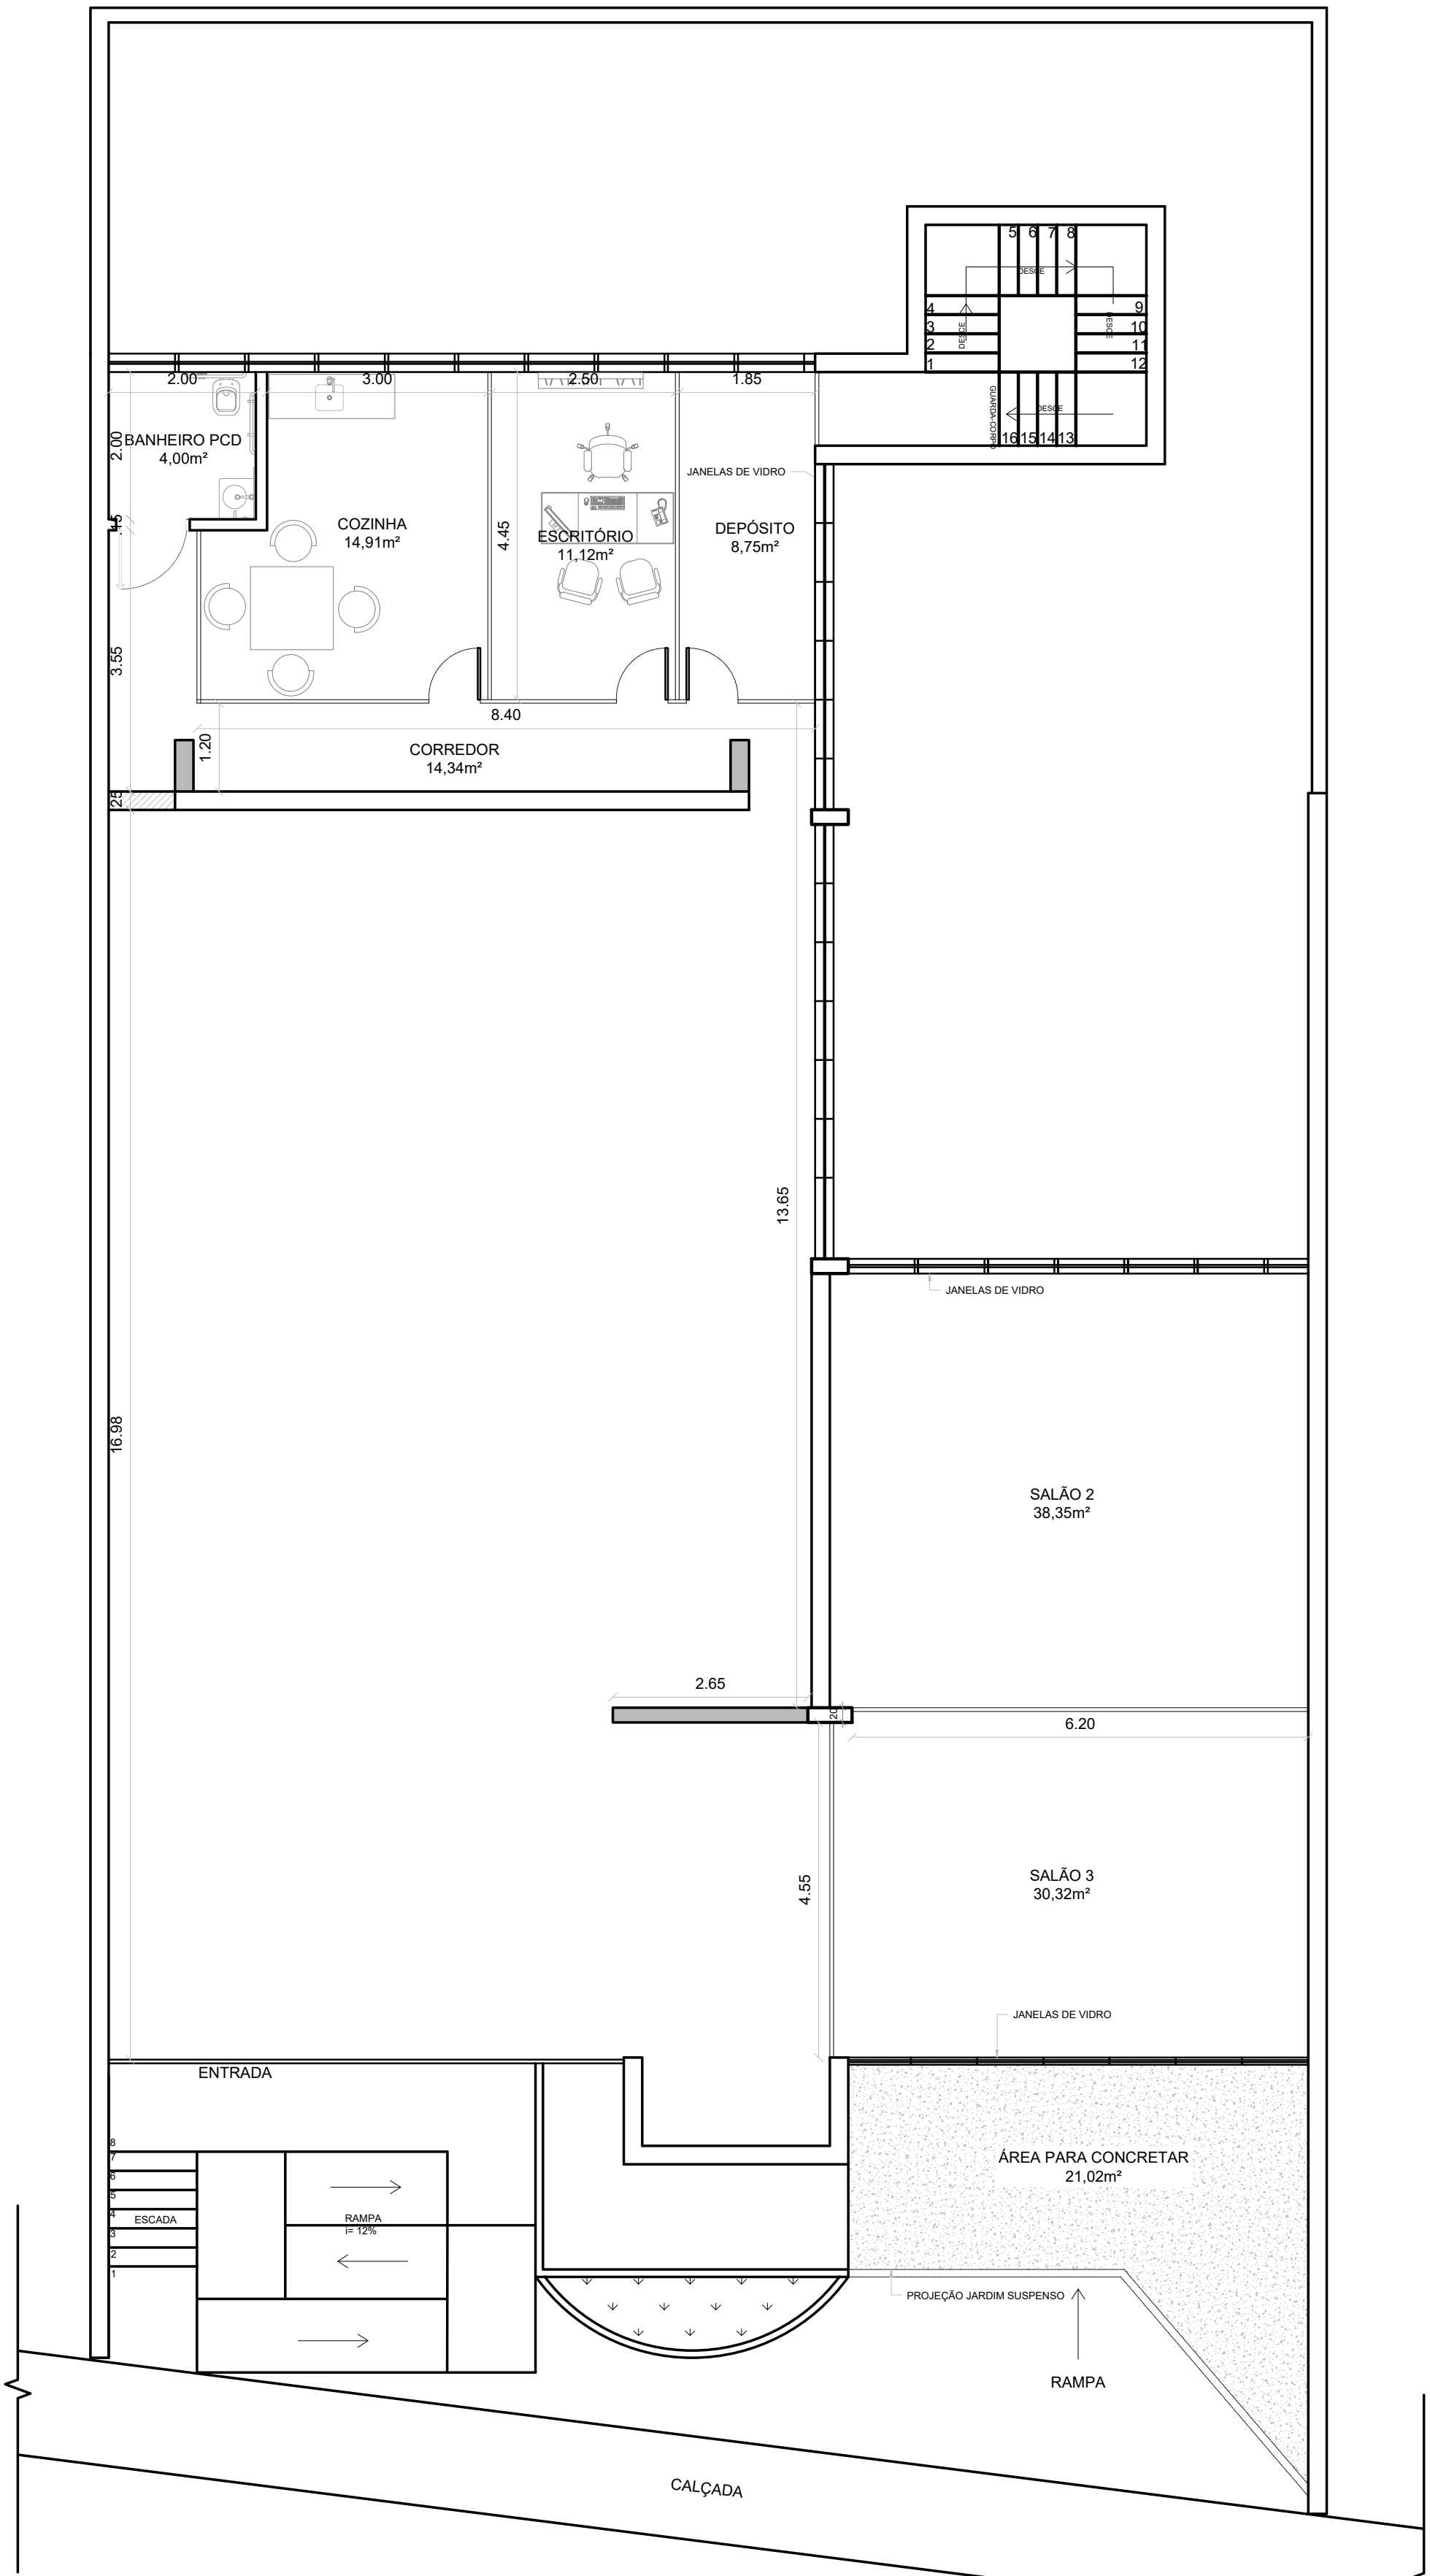

2 PLANTA BAIXA - PRIMEIRO PAV.
ESCALA 1:75

- PAREDE PARA DEMOLIR
- PAREDE PARA CONSTRUIR
- DIVISÓRIAS/DRYWALL
- CONCRETAR

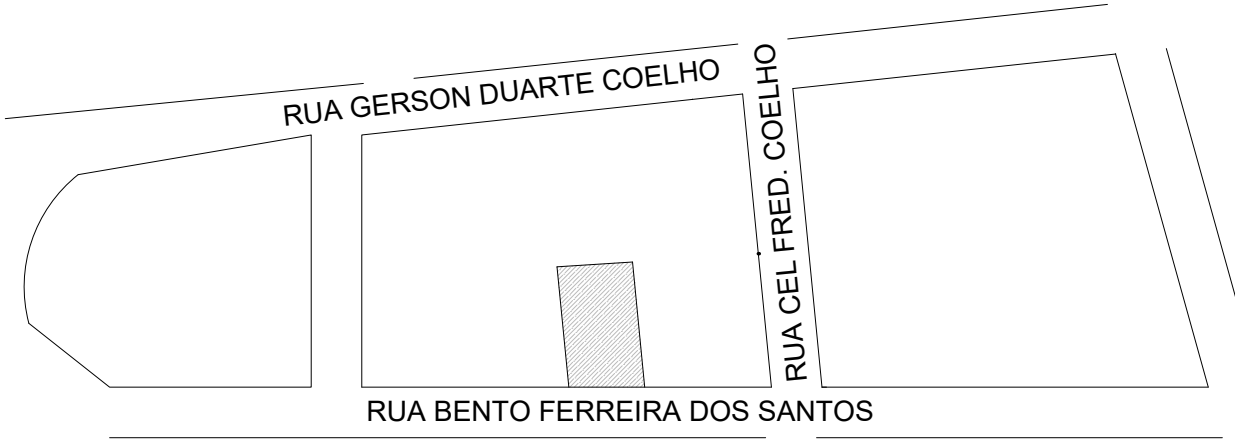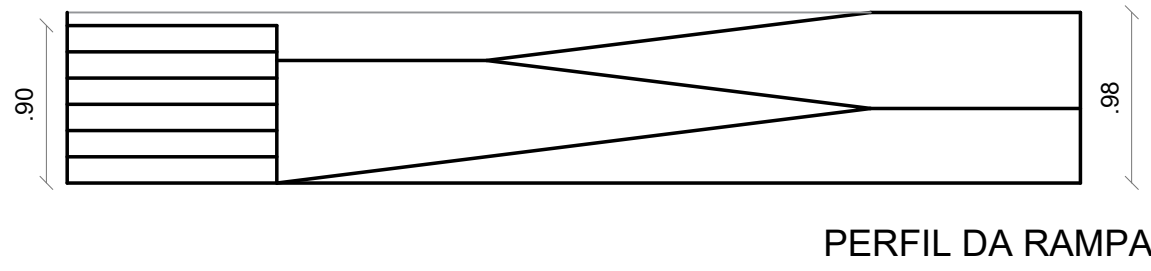

3 PLANTA DE SITUAÇÃO
ESCALA 1:200

 PREFEITURA MUNICIPAL DE SÃO GOTARDO ADMINISTRAÇÃO 2021-2024 Secretaria Municipal de Desenvolvimento Urbano				
OBRA: CENTRO DE INICIAÇÃO ARTÍSTICA - CIART				
ENDEREÇO: RUA BENTO FERREIRA DOS SANTOS - CENTRO - SÃO GOTARDO/MG				
PROPRIETÁRIO: PREFEITURA MUNICIPAL DE SÃO GOTARDO/MG				
DESENHO: DÉBORA OLIVEIRA				
CONFERÊNCIA: GRAZIELLE LONDE				
RESPONSÁVEL TÉCNICO: MAURICIO PONTES				
ASSINATURAS				
RESPONSÁVEL TÉCNICO:				
MAURICIO PONTES CREA: 213.474/D - MG				
PROPRIETÁRIO:				
DENISE ABADIA PEREIRA OLIVEIRA PREFEITURA MUNICIPAL DE SÃO GOTARDO CNPJ: 18.602.037/0001-55				
CIART				
PLANTA PAIXA TÉRREO, PLANTA BAIXA PRIMEIRO PAVIMENTO				
DATA:	ESCALA:	FORMATO:	FOLHA:	
26/03/2024	INDICADA	A1	01/01	
ATUALIZAÇÃO				
Nº	DATA	CONTEÚDO	ELABORADO	VERIFICADO