




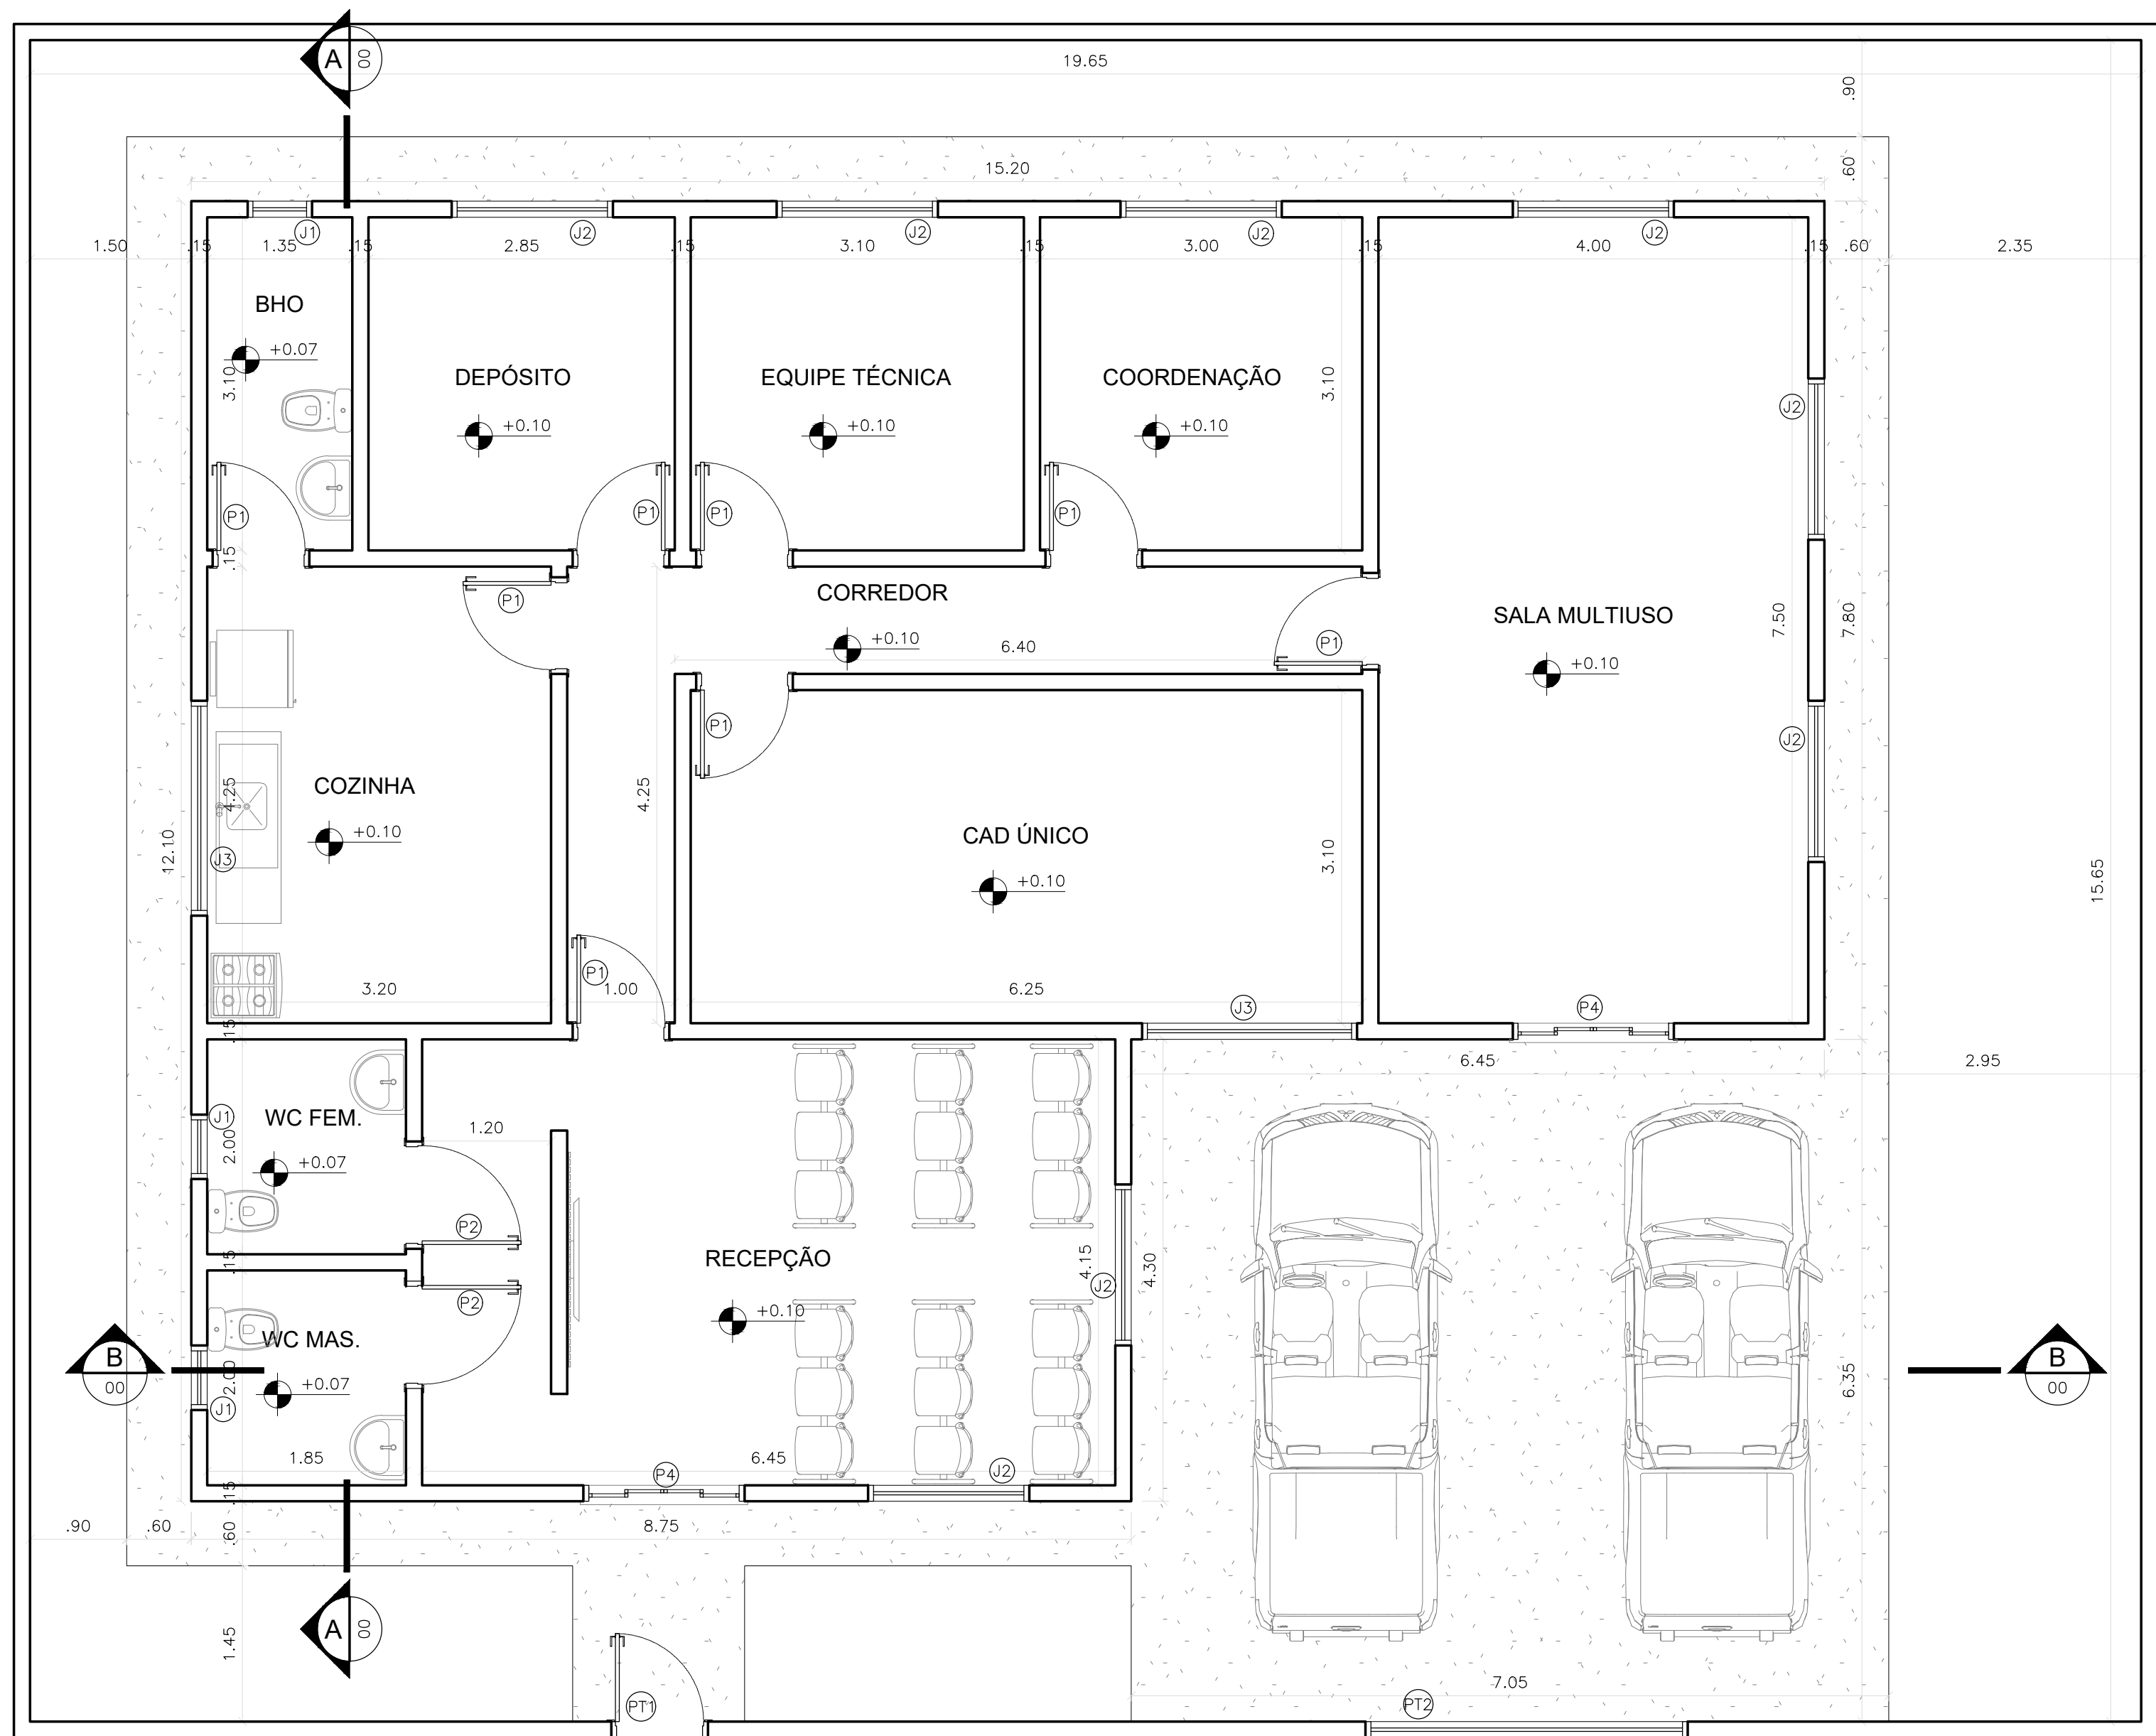


1 PLANTA BAIXA
ESCALA 1:50

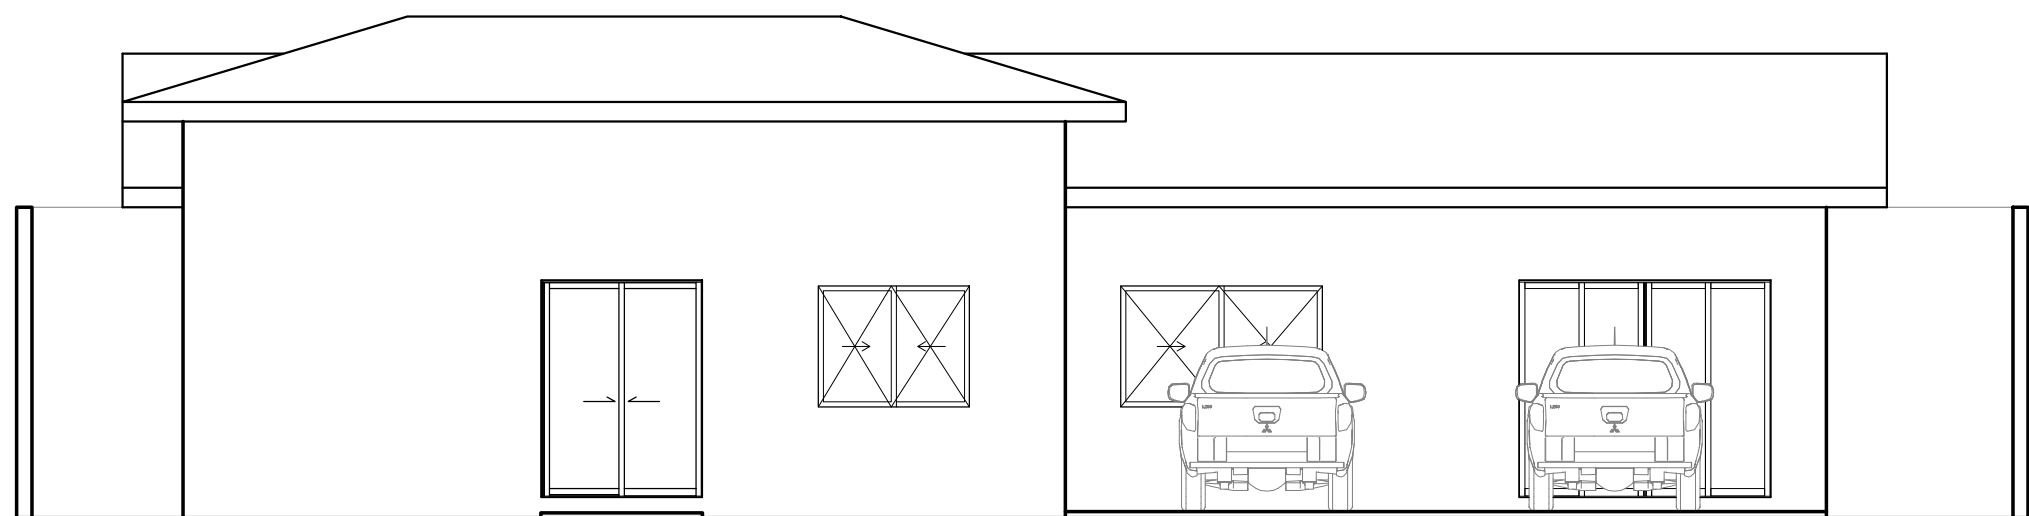

2 FACHADA
ESCALA 1:75

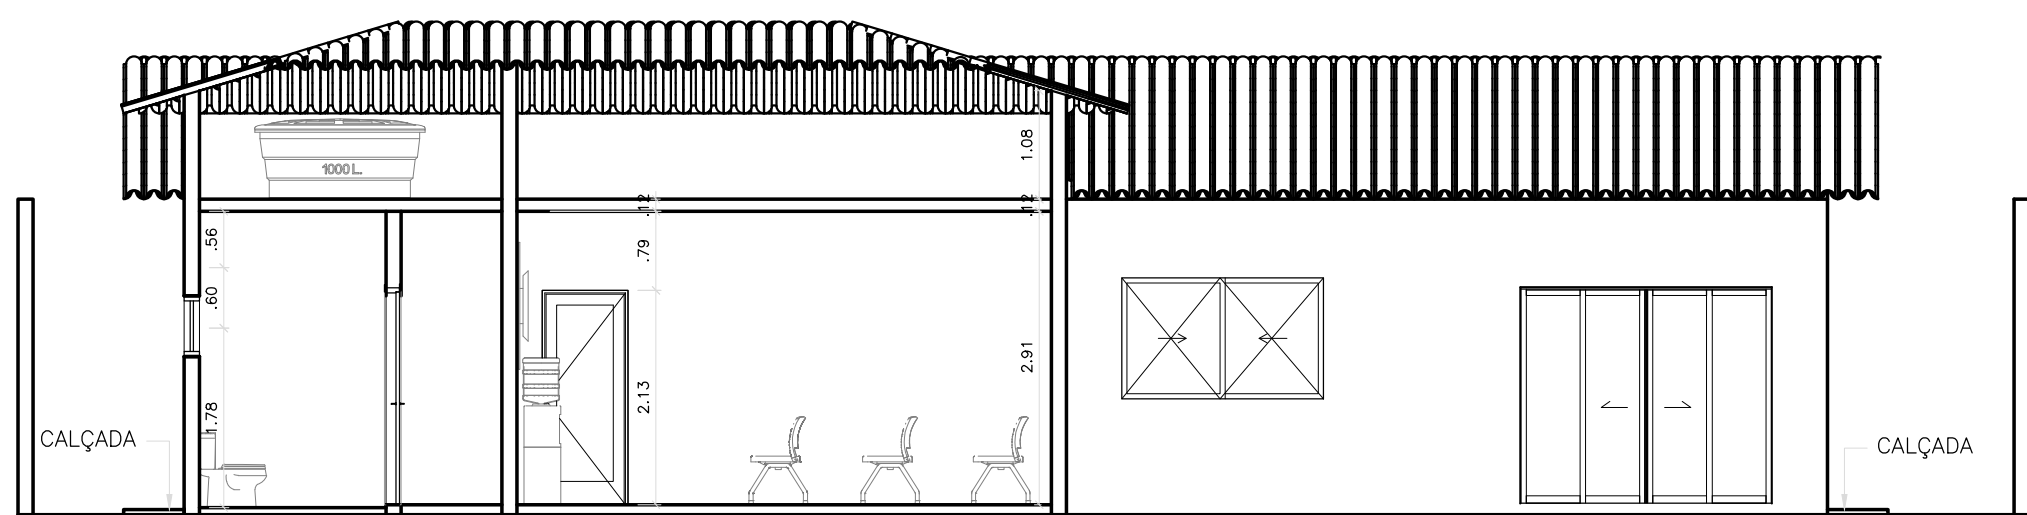

3 CORTE B
ESCALA 1:75

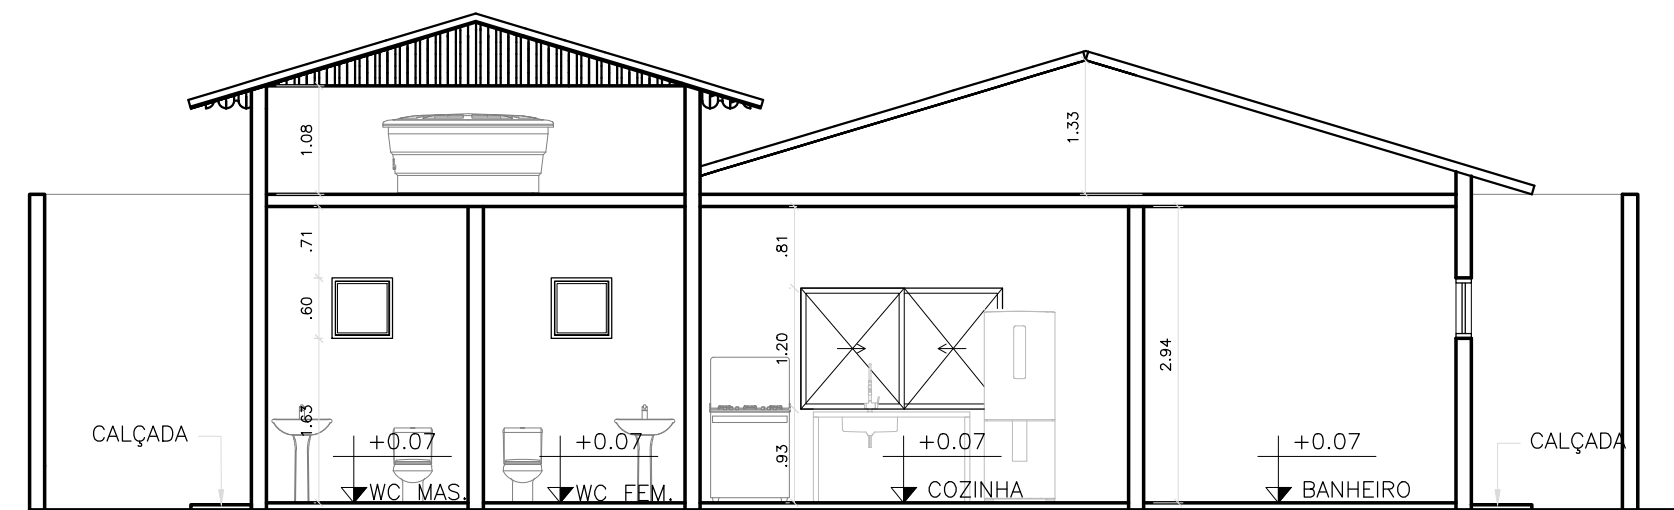


4 CORTE A
ESCALA 1:75



6 PLANTA DE SITUAÇÃO/LOCAÇÃO
SEM ESCALA

QUADRO DE ESQUADRIAS			
CÓDIGO	DIMENSÕES	DESCRIÇÃO	QUANTIDADE
	LARGURA x ALTURA x PEITORIL		
PORTAS			
P1	0,80 x 2,10	- PORTA DE ABRIR VENEZIANA	7
P2	0,90 x 2,10	- PORTA DE ABRIR VENEZIANA	2
P3	1,50 x 2,10	- PORTA DE CORRER 2 FOLHAS BLINDEX VIDRO TEMPERADO 8MM	1
JANELAS			
J1	0,60 x 0,60	JANELA MAXIM-AR EM ALUMÍNIO PREMIUM	3
J2	1,50 x 1,20	JANELA BLINDEX 2 FOLHAS COM VIDRO TEMPERADO 8MM	8
J3	2,00 x 1,20	JANELA BLINDEX 4 FOLHAS COM VIDRO TEMPERADO 8MM	2
PORTÕES			
PT1	3,00 x 2,50	- PORTÃO DE ABRIR EM CHAPA ONDULADA	1
PT2	0,80 x 2,10	- PORTÃO VENEZIANO	1

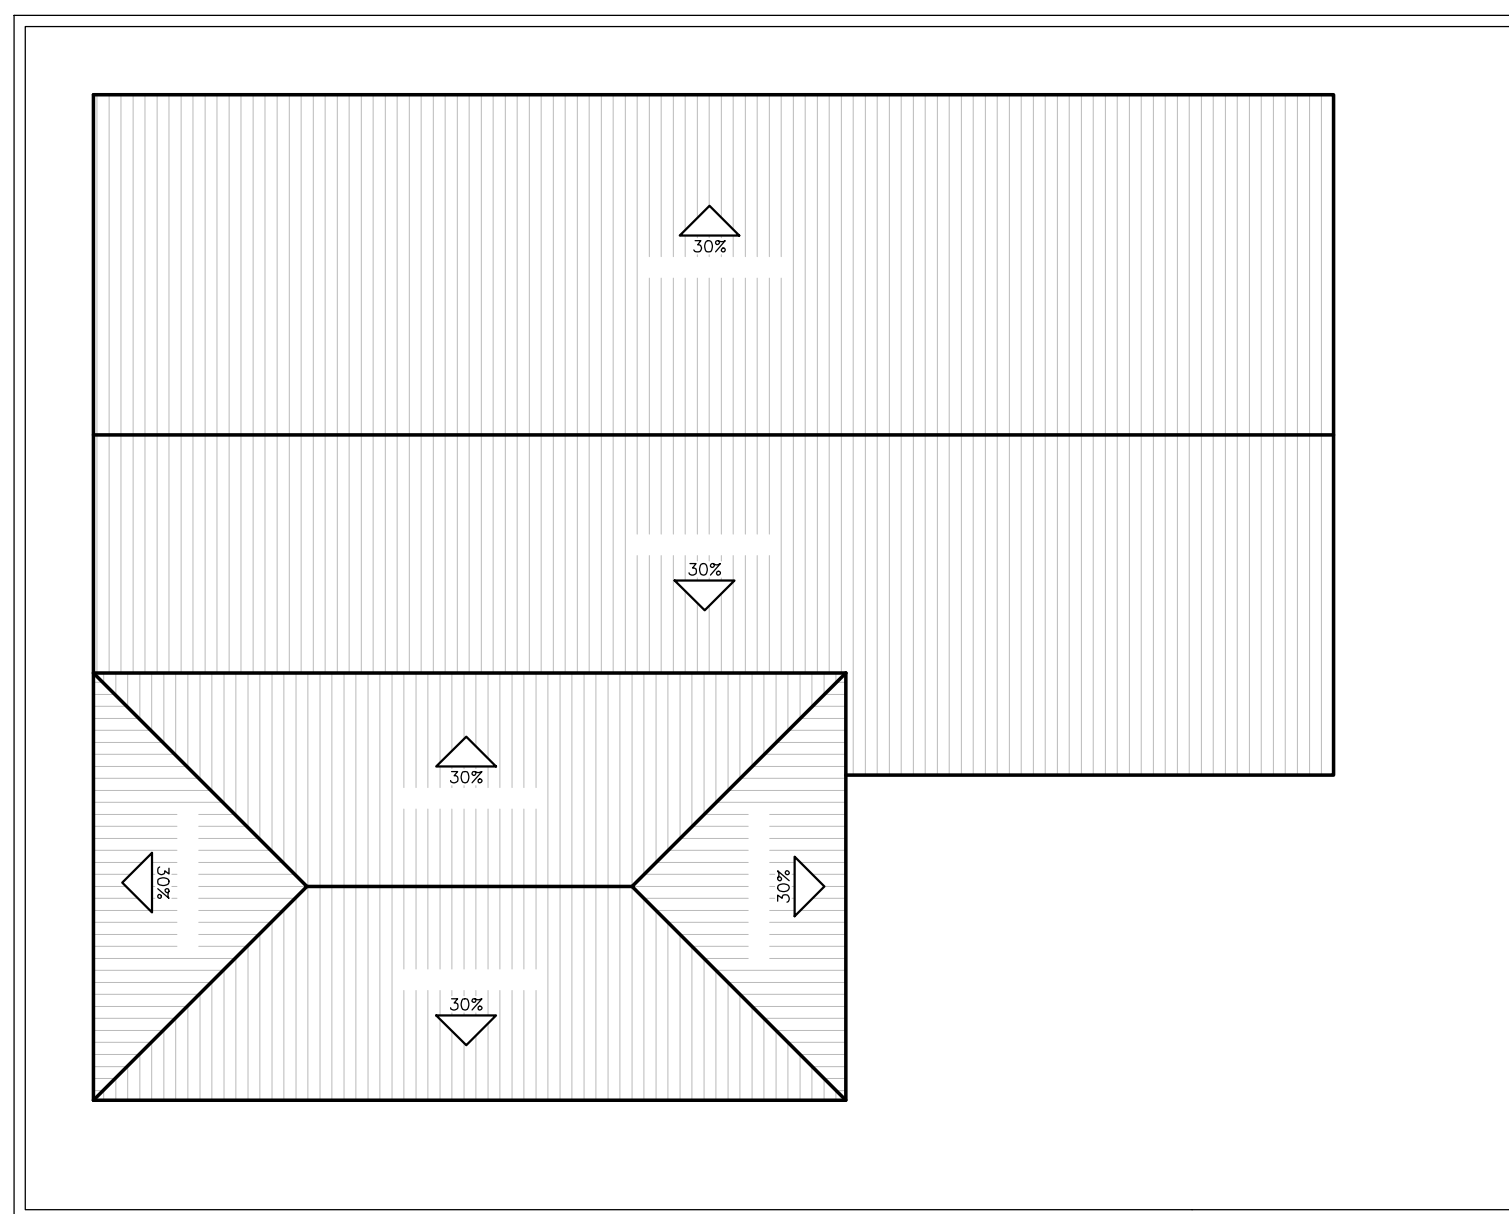

5 PLANTA DE COBERTURA
ESCALA 1:100



PREFEITURA MUNICIPAL DE SÃO GOTARDO
ADMINISTRAÇÃO 2021-2024
Secretaria Municipal de Desenvolvimento Urbano

OBRA: CONSTRUÇÃO DO CRAS EM GUARDA DOS FERREIROS

ENDEREÇO: RUA JUVENAL RESENDE DA SILVA - GUARDA DOS FERREIROS - SÃO GOTARDO/MG

PROPRIETÁRIO: PREFEITURA MUNICIPAL DE SÃO GOTARDO/MG

DESENHO: DÉBORA OLIVEIRA

CONFERÊNCIA: DANIELE MAGNAVITA DE ALENCAR

RESPONSÁVEL TÉCNICO: MAURICIO PONTES

ASSINATURAS

RESPONSÁVEL TÉCNICO:

MAURICIO PONTES
CREA: 213.474/D - MG

PROPRIETÁRIO:

DENISE ABADIA PEREIRA OLIVEIRA
PREFEITURA MUNICIPAL DE SÃO GOTARDO
CNPJ: 18.602.037/0001-55

CRAS DE GUARDA DOS FERREIROS

PLANTA BAIXA, CORTE A, CORTE B, FACHADA, PLANTA DE SITUAÇÃO

DATA:	ESCALA:	FORMATO:	FOLHA:
13/05/2024	INDICADA	A1	01/01

ATUALIZAÇÃO

Nº	DATA	CONTEÚDO	ELABORADO	VERIFICADO	APROVADO