




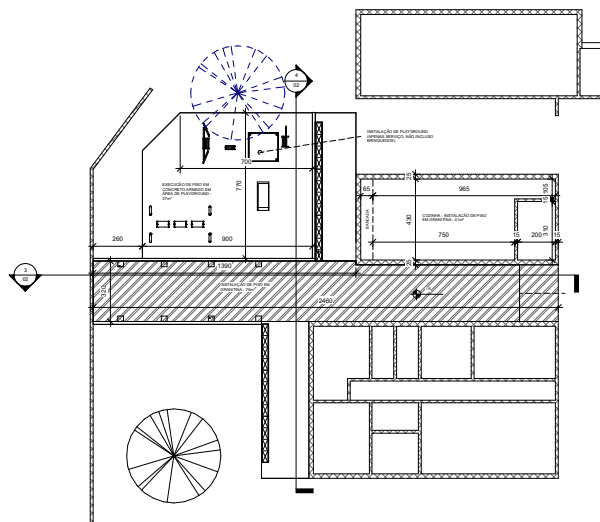


2 Planta Baixa - Reforma
1 : 100

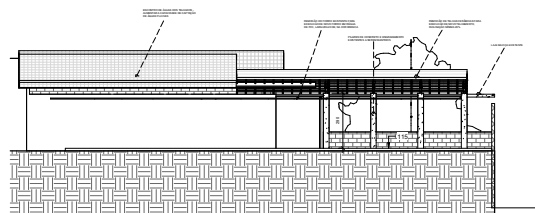


3 F
1 : 100

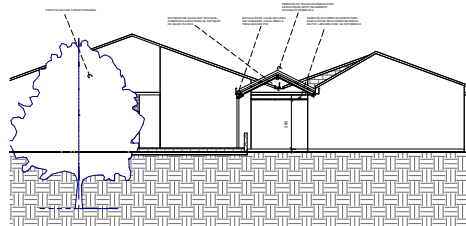

4 G
1 : 100

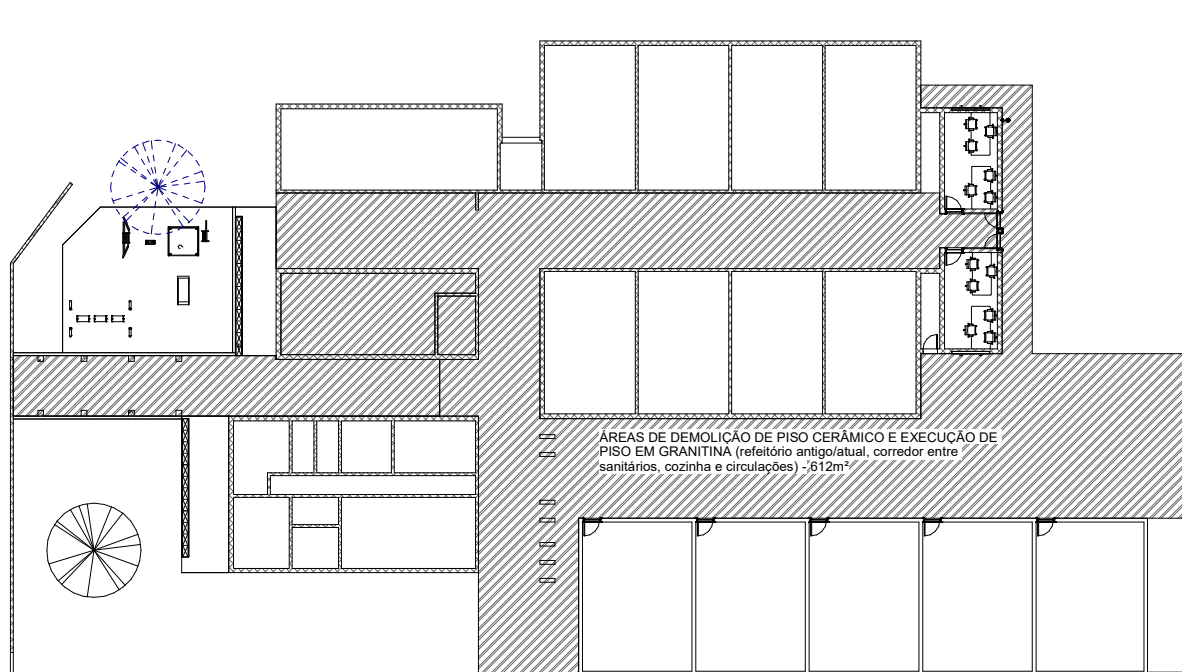

5 Áreas de Execução de Piso em Granitina
1 : 100

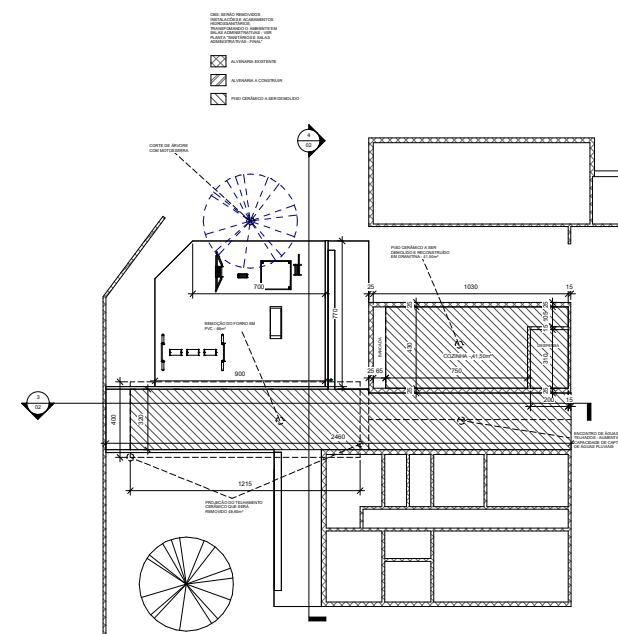

1 Demolições e remoções
1 : 100



PREFEITURA DE
SÃO GOTARDO

Secretaria Municipal
de Obras Públicas

Projeto de Reforma e Ampliação

Escola Municipal Lourdes Ladeira

R. João B de Castro - Taquaril, São Gotardo - MG, 38800-000

Número do projeto 03/2025

Data 23/06/2025

Autor do Projeto Eng. Civil Talita Aparecida Felipe

Contém:

- Projeto: Playground, Cobertura da Entrada, Cozinha e Piso
- Planta Baixa - Reforma
- Planta Baixa de remoções e demolições
- Áreas de Piso
- Detalhamentos F, G

Escala 1 : 100