



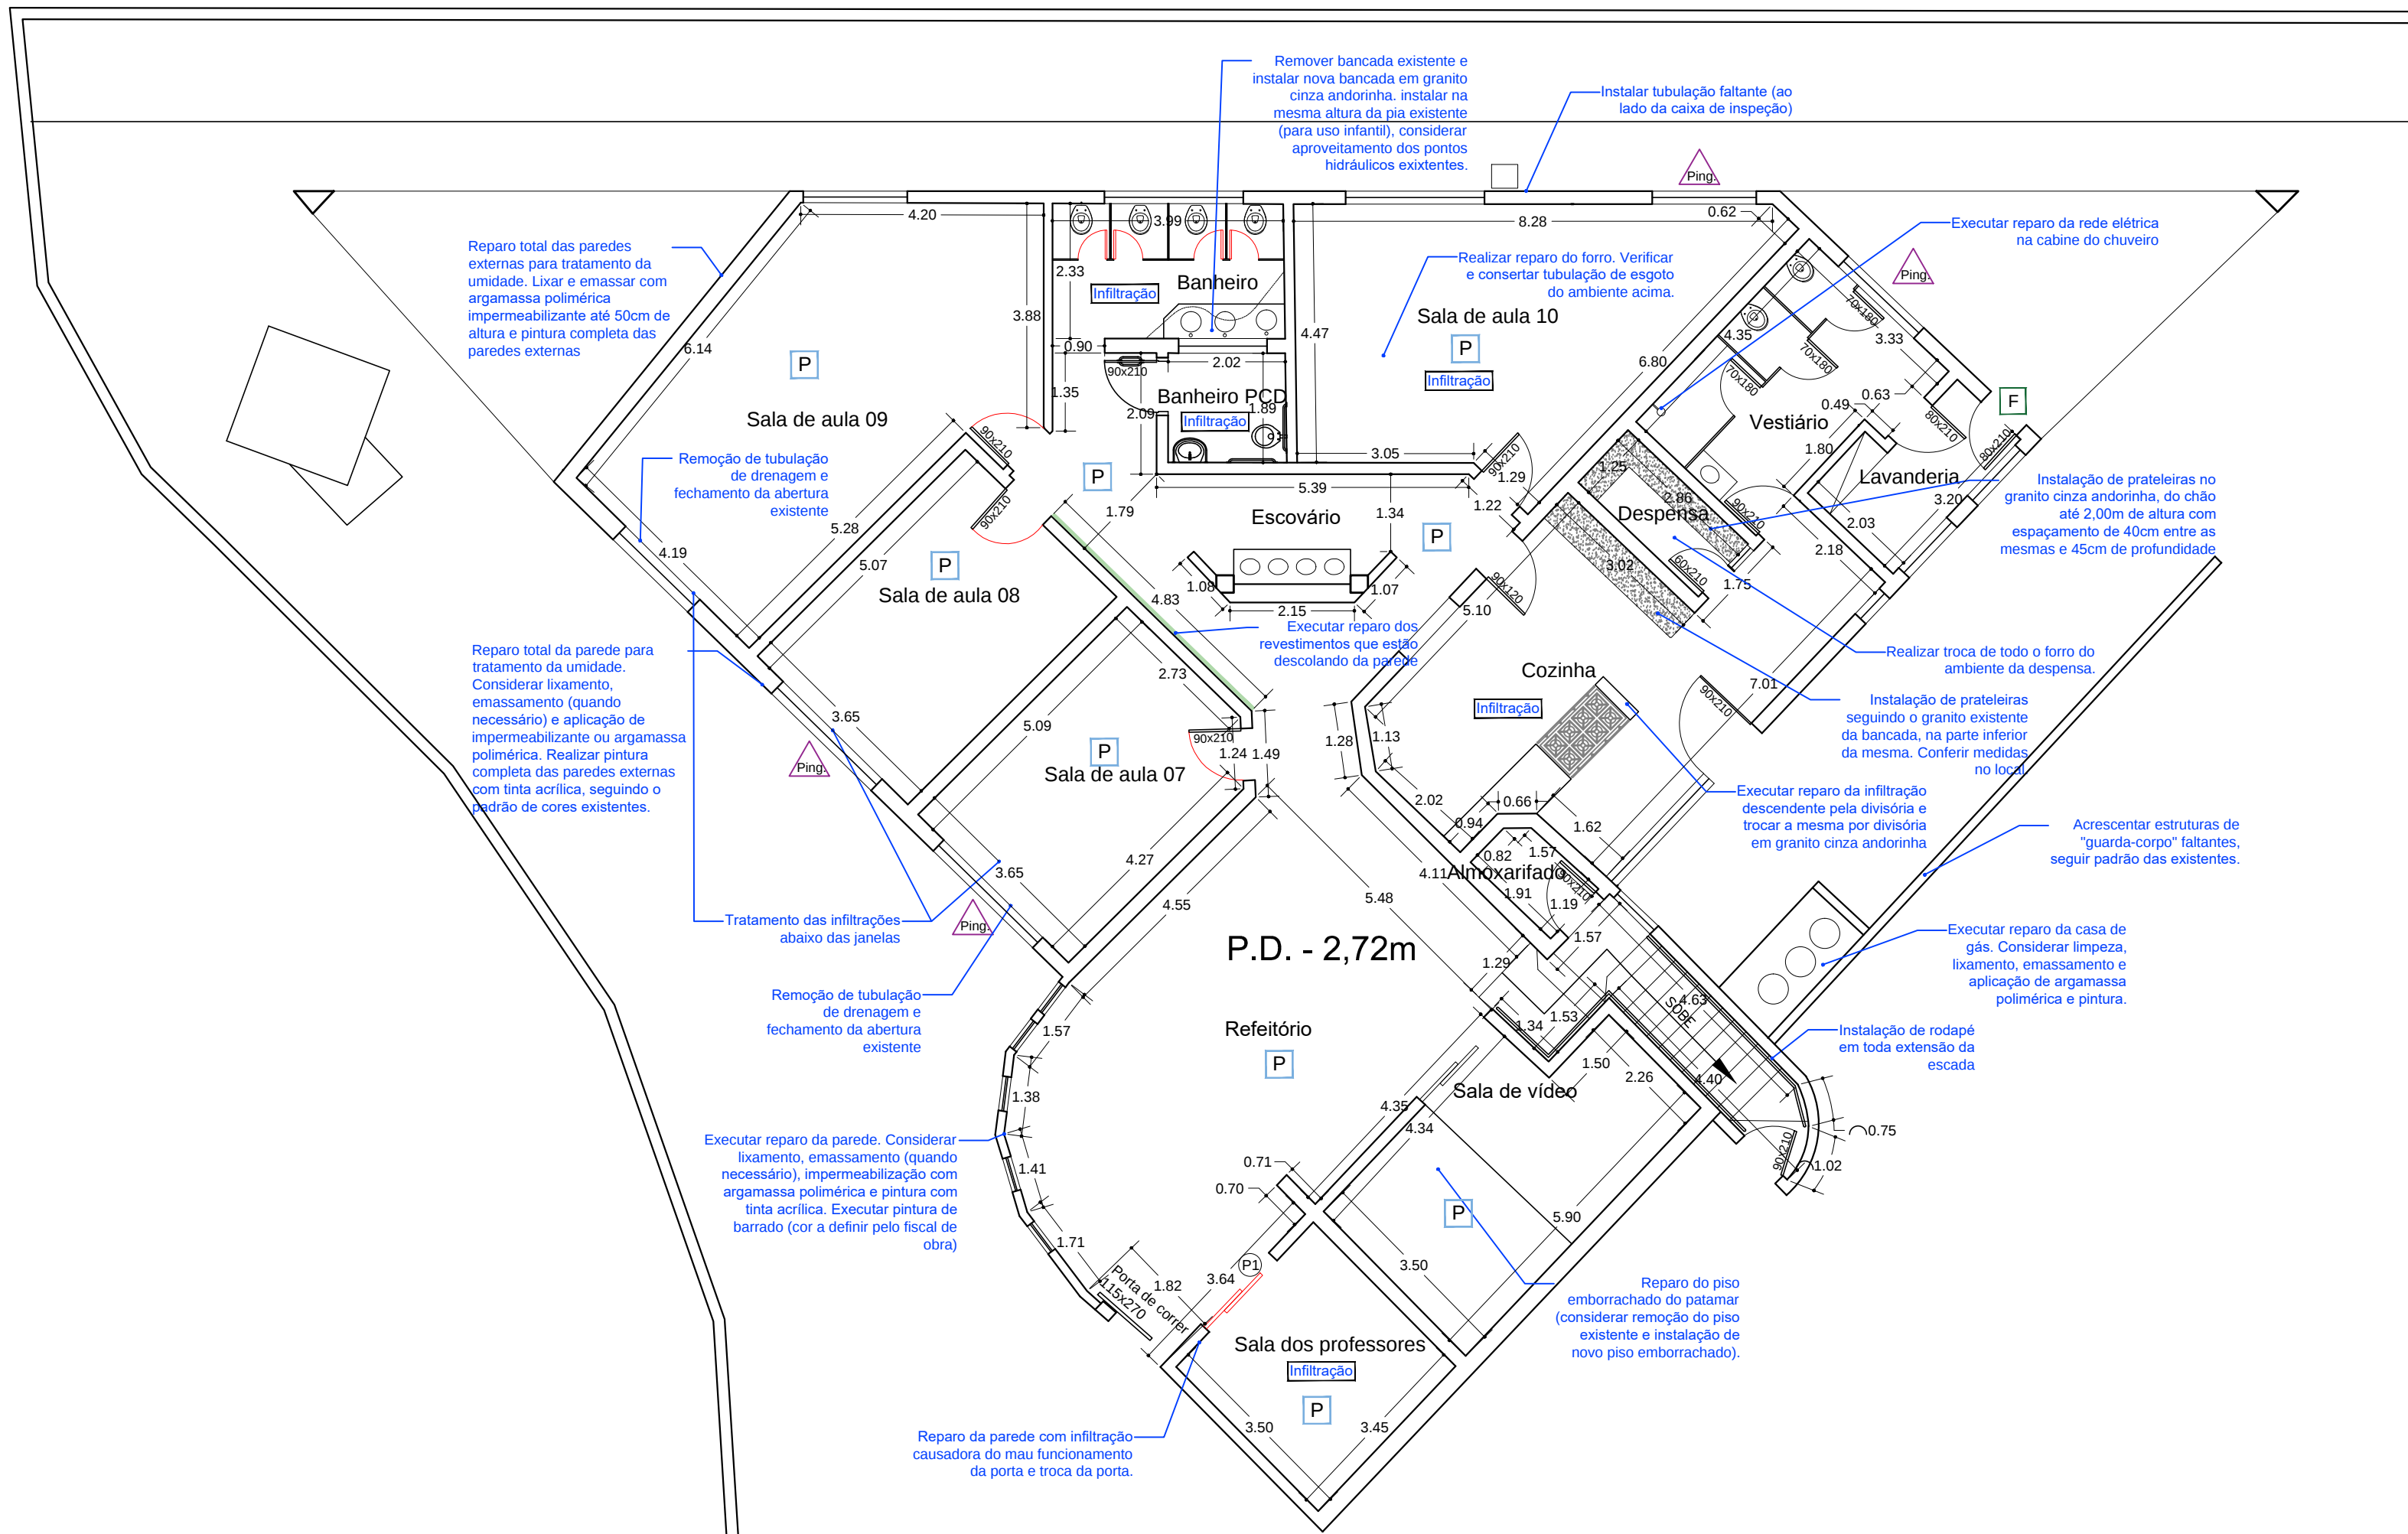

PLANTA BAIXA - SUBSOLO MATERNAL
ESCALA 1/100

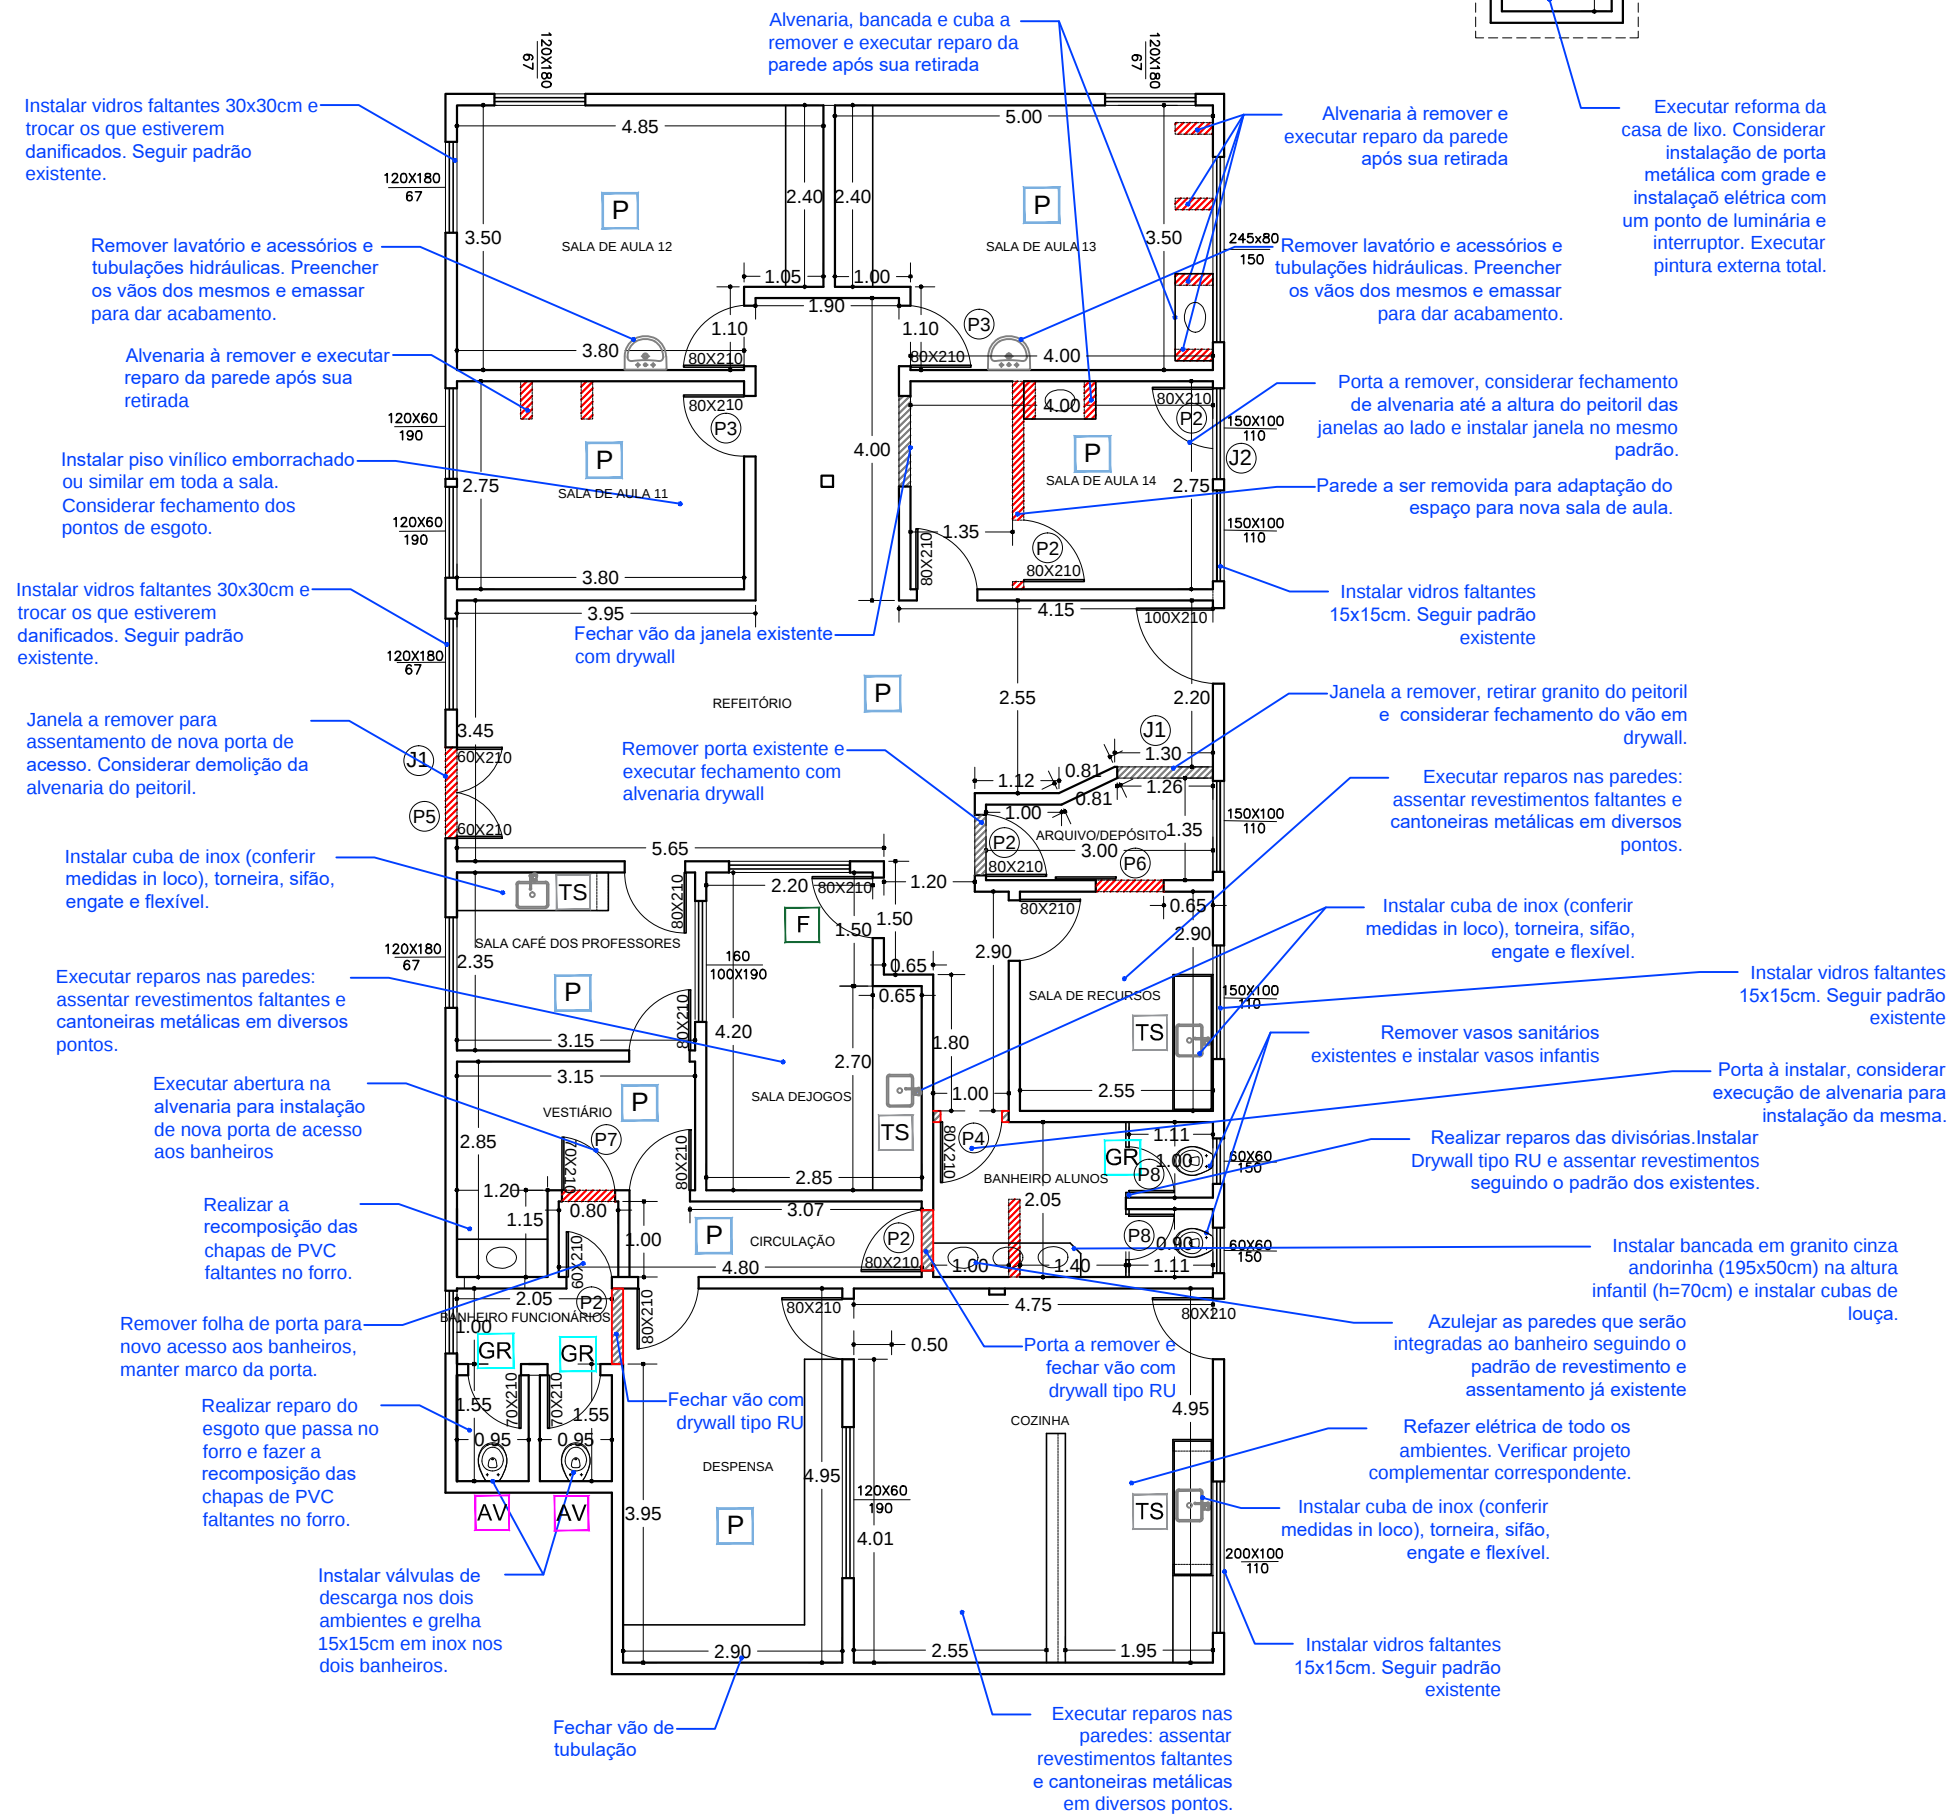

PLANTA BAIXA - PSF A SER ADAPTADO
ESCALA 1/100

- OBSERVAÇÕES:**
- Na área interna da escola, o principal problema está relacionado aos forros de gesso e de madeira presentes na escola, que apresentam diversas infiltrações em vários pontos. As causas são variadas, incluindo falhas nas telhas, entupimento das calhas e possíveis vazamentos na tubulação de esgoto sanitário. Para isso, sugere-se revisão do telhado, calhas e rufos, executando os devidos reparos destes e quando necessário instalação de peças faltantes e também a revisão nas instalações de esgoto que passam no forro do pavimento abaixo, e assim, realizar restauração no forro quando possível ou trocá-lo;
 - Deve-se realizar a pintura interna de todas as salas da escola, e também, deve-se tratar as infiltrações existentes, principalmente próximas às janelas e parte inferior da parede. Solicita-se também a revisão das pingadeiras das janelas para entender se sua função está sendo devidamente realizada;
 - Quando necessário, para melhor resultado das paredes que serão reparadas, considerar emassamento e lixamento das regiões com falhas antes da pintura;
 - Sempre que existir tomadas baixas na salas de aula, essas devem ser trocadas por tomadas médias, que nesse caso específico ficará na altura de 1,50m;
 - Todas as portas serão pintadas com tinta esmalte ou acrílica, seguindo o padrão de cores existente. Considerar também verificação e reparo das fechaduras para melhor funcionalidade das mesmas;
 - Todas os ambientes internos e exterior de todas as edificações receberão pintura nova.

LEGENDA

ALVENARIA E PISO

PARADE A DEMOLIR

PARADE DE ALVENARIA A CONSTRUIR

ESQUADRIAS

- P1** PORTA 170x210 DUAS FOLHAS DE CORRER **A REMOVER**. Considerar instalação de nova porta no mesmo padrão.
- P2** PORTA DE MADEIRA **A REMOVER**
- P3** PORTA DE MADEIRA 80X210cm **A SER INSTALADA (folha) e PINTAR (total)**
- P4** PORTA DE MADEIRA 80X210cm **A SER INSTALADA (kit completo) e PINTAR (total)**
- P5** PORTA DE MADEIRA 120X210cm **A SER INSTALADA (kit completo) e PINTAR (total)**
- P6** PORTA DE MADEIRA TIPO DE CORRER 80X210cm **A SER INSTALADA (kit completo) e PINTAR (total)**
- P7** PORTA DE MADEIRA TIPO DE ABRIR 70X210cm **A SER INSTALADA (kit completo) e PINTAR (total)**
- P8** PORTA METÁLICA PARA SANITÁRIO TIPO DE ABRIR 80X150cm **A SER INSTALADA (kit completo) e PINTAR (total)**
- J1** JANELA **A REMOVER**
- J2** JANELA TIPO DE ABRIR **A INSTALAR**

SERVIÇOS A SEREM EXECUTADOS E ACESSÓRIOS A SEREM INSTALADOS

- Ping.** REVISÃO DAS PINGADEIRAS - realizar troca das mesmas se preciso
- P** PINTURA PAREDES INTERNAS
- AV** INSTALAR ACABAMENTO DE VÁLVULA DE DESCARGA
- AR** INSTALAR ACABAMENTO DE REGISTRO
- F** INSTALAR FECHADURA
- TS** TORNEIRA, ENGATE E SIFÃO A SEREM INSTALADOS
- GR** GRELHA 10x10cm A SER INSTALADA

PREFEITURA MUNICIPAL DE POÇOS DE CALDAS - MG PREFEITO - PAULO NEY DE CASTRO JR. VICE-PREFEITO - EDUARDO JANUZZI SECRETARIA MUNICIPAL DE INFRAESTRUTURA E OBRAS PÚBLICAS PAULO HENRIQUE GONÇALVES RIBEIRO	
PROJETO	FOLHA
PROJETO DE REFORMA CEI MARIINHA	03/03
CONTEÚDO: DETALHAMENTO SERVIÇOS DE REFORMA A SEREM EXECUTADOS SUBSOLO MATERNAL E PSF A SER ADAPTADO	REVISÃO
	DATA
	07/04/2026
RUA JOSÉ AUGUSTO DE CARVALHO, 545 ENDEREÇO SÃO JOSÉ BARRIO POÇOS DE CALDAS - MG CIDADE	
ESCALA INDICADA	
PAULO NEY DE CASTRO JR. PREFEITO MUNICIPAL	
PAULO HENRIQUE GONÇALVES RIBEIRO SECRETÁRIO DE INFRAESTRUTURA E OBRAS PÚBLICAS	

CARIMBOS