



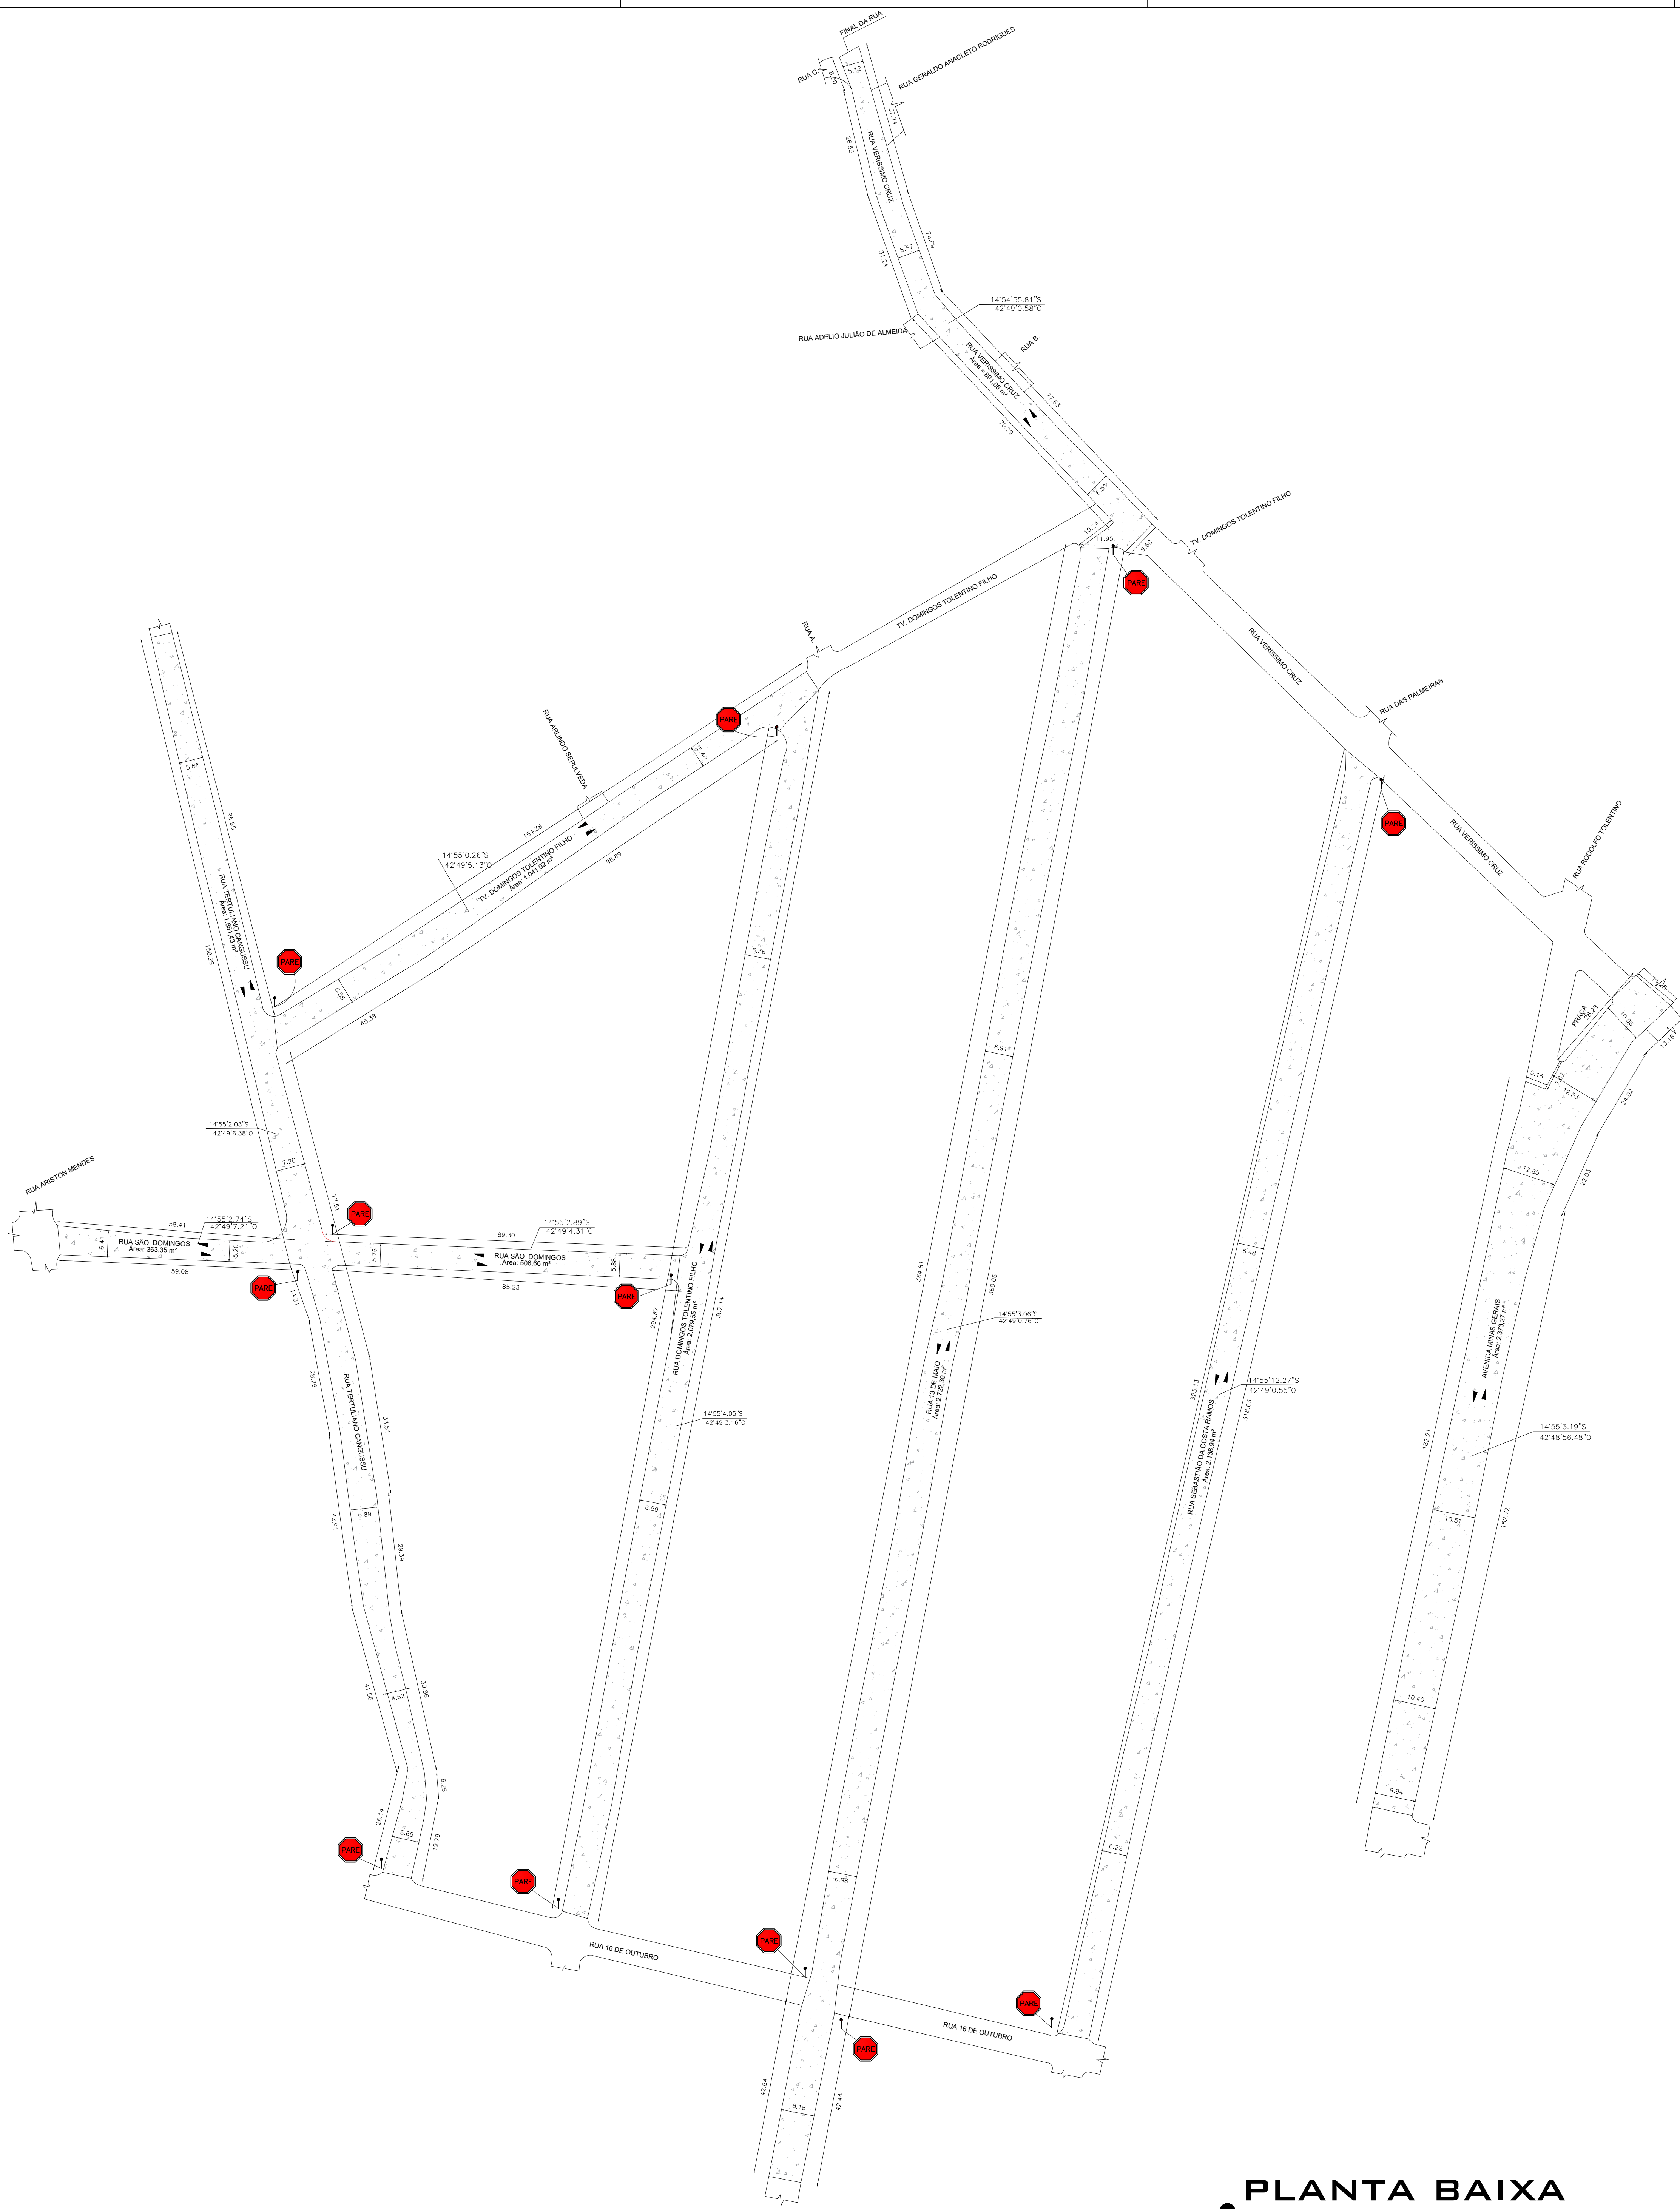


PLANTA BAIXA


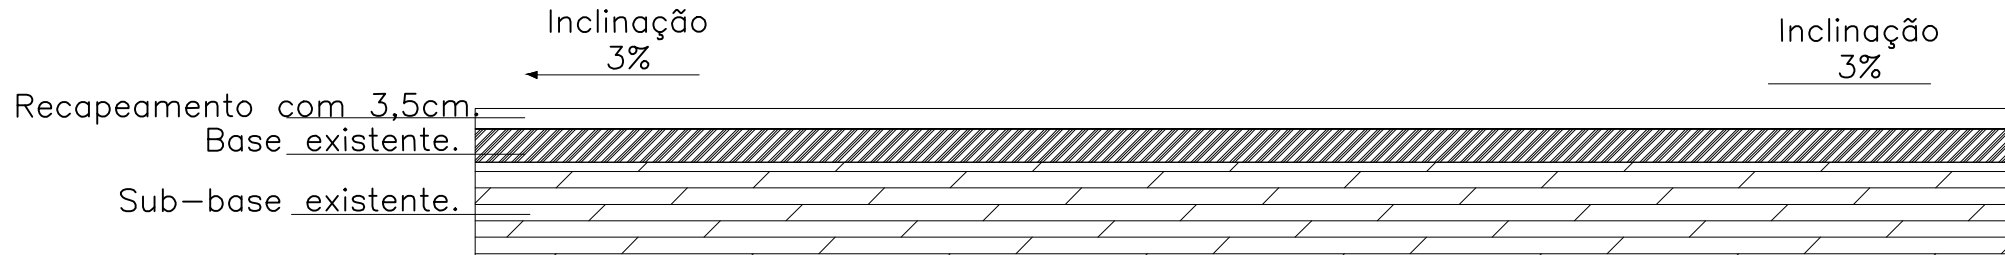


DETALHE RECAPEAMENTO


DETALHE DAS PLACAS DE SINALIZAÇÃO SEM ESCALA.

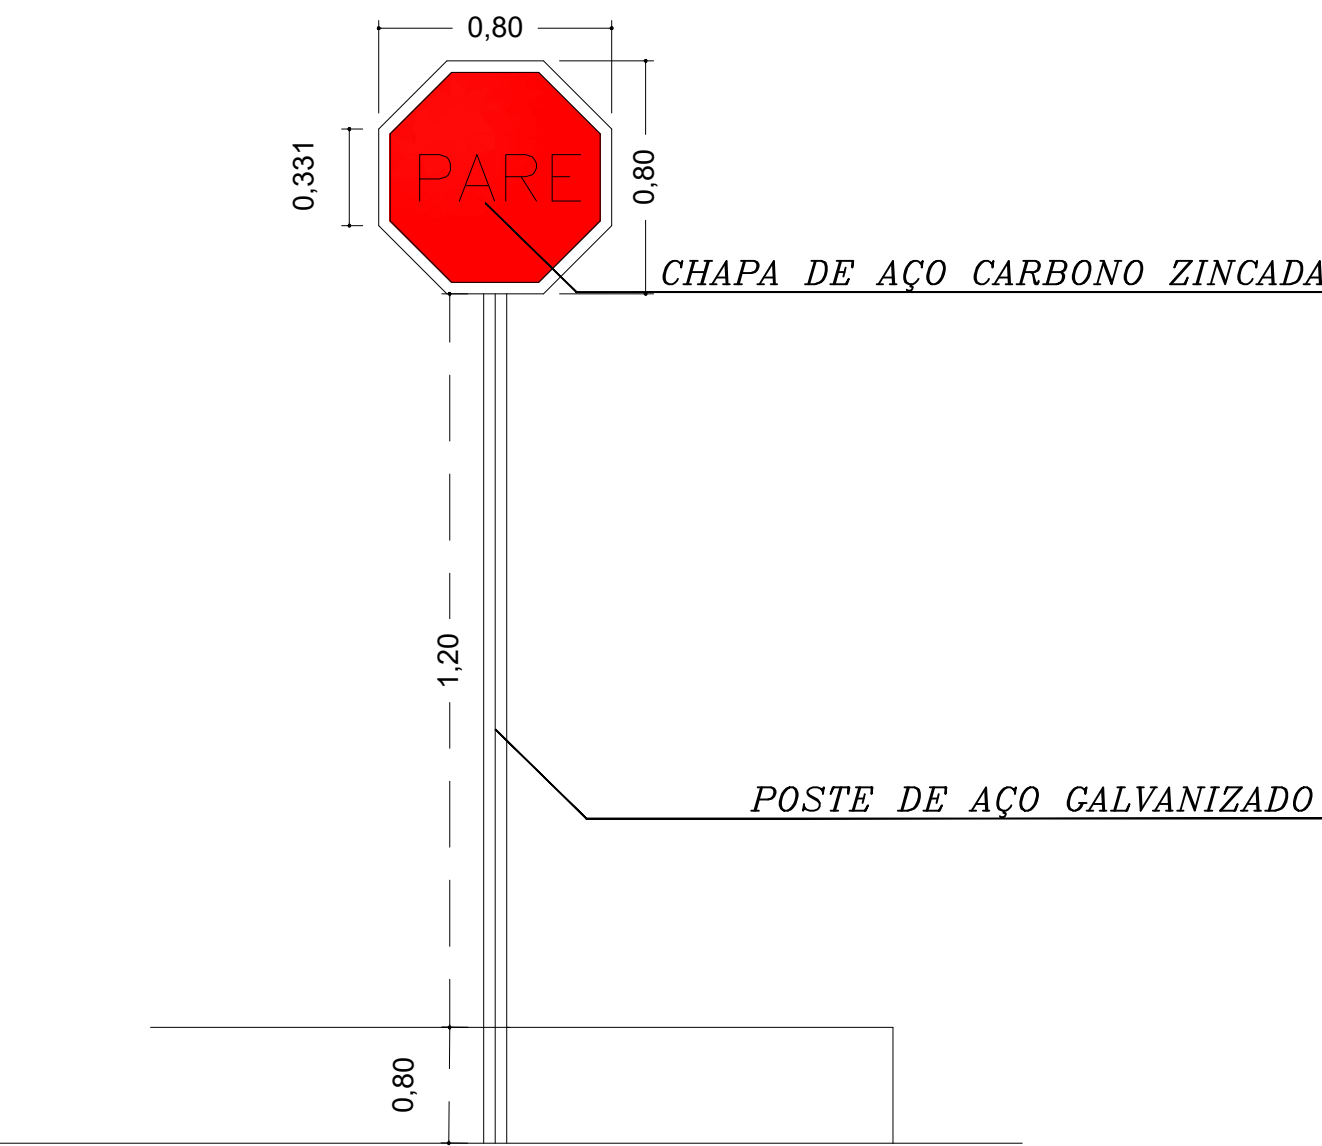


USO DO CREA:		USO DA PREFEITURA MUNICIPAL DE ESPINOSA:	
DENOMINAÇÃO: Recapeamento de Vias Urbanas em asfalto PMF			
RESPONSÁVEL TÉCNICO:  Documento assinado eletronicamente DÉBORA FERREIRA GUSMÃO ENGENHEIRA CIVIL - CREA: 327.890MG			
CONTRATANTE: MUNICIPIO ESPINOSA CNPJ: 16.952.650/0001-16			
ENDEREÇO CONTRATANTE: PRAÇA CORONEL HEITOR ANTUNES, 132, CENTRO, ESPINOSA/MG.			
ENDEREÇO DA OBRA: RUA SEBASTIÃO DA COSTA RAMOS, RUA DOMINGOS TOLENTINO FILHO, RUA TREZE DE MAIO, RUA SÃO DOMINGOS, TRAVESSA SÃO DOMINGOS, RUA TERTULIANO CANGUSSU, VERISSIMO CRUZ, AVENIDA MINAS GERAIS			
CONTEÚDO: PLANTA BAIXA, DETALHES.			
ÁREA TOTAL RECAPEADA: 34.457,36 m ²		ESCALA: 1: 700	
DIREITOS RESERVADOS AO AUTOR DESTA PROPOSTA. SUA REPETIÇÃO TOTAL OU PARCIAL, BEM COMO A UTILIZAÇÃO TOTAL OU PARCIAL DE SUA CONCEPÇÃO EXPÕE AOS INFRATORES AS PENAS PREVISTAS NA LEGISLAÇÃO EM VIGOR. LEI FEDERAL Nº 9.610 DE 19 DE FEVEREIRO DE 1998.		DATA: MAIO/2024	FOLHA: 01/03

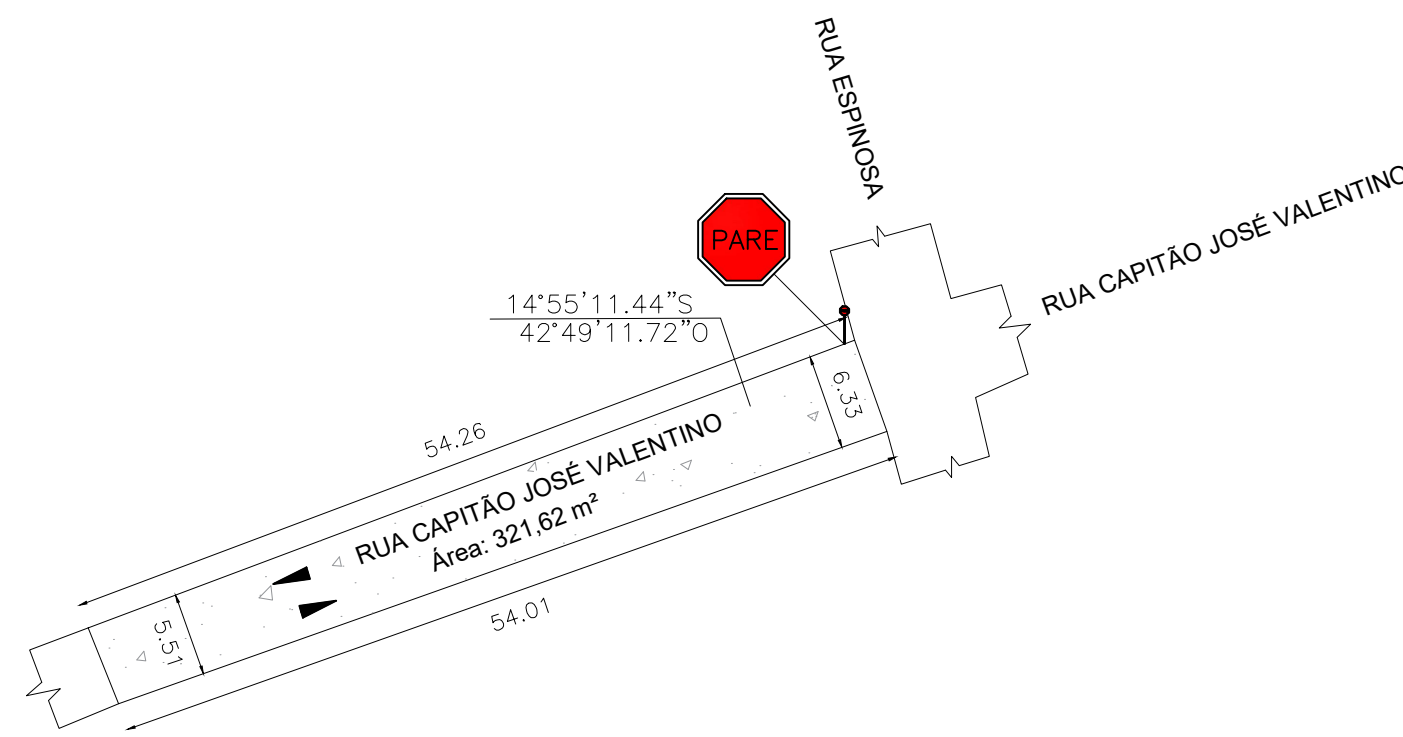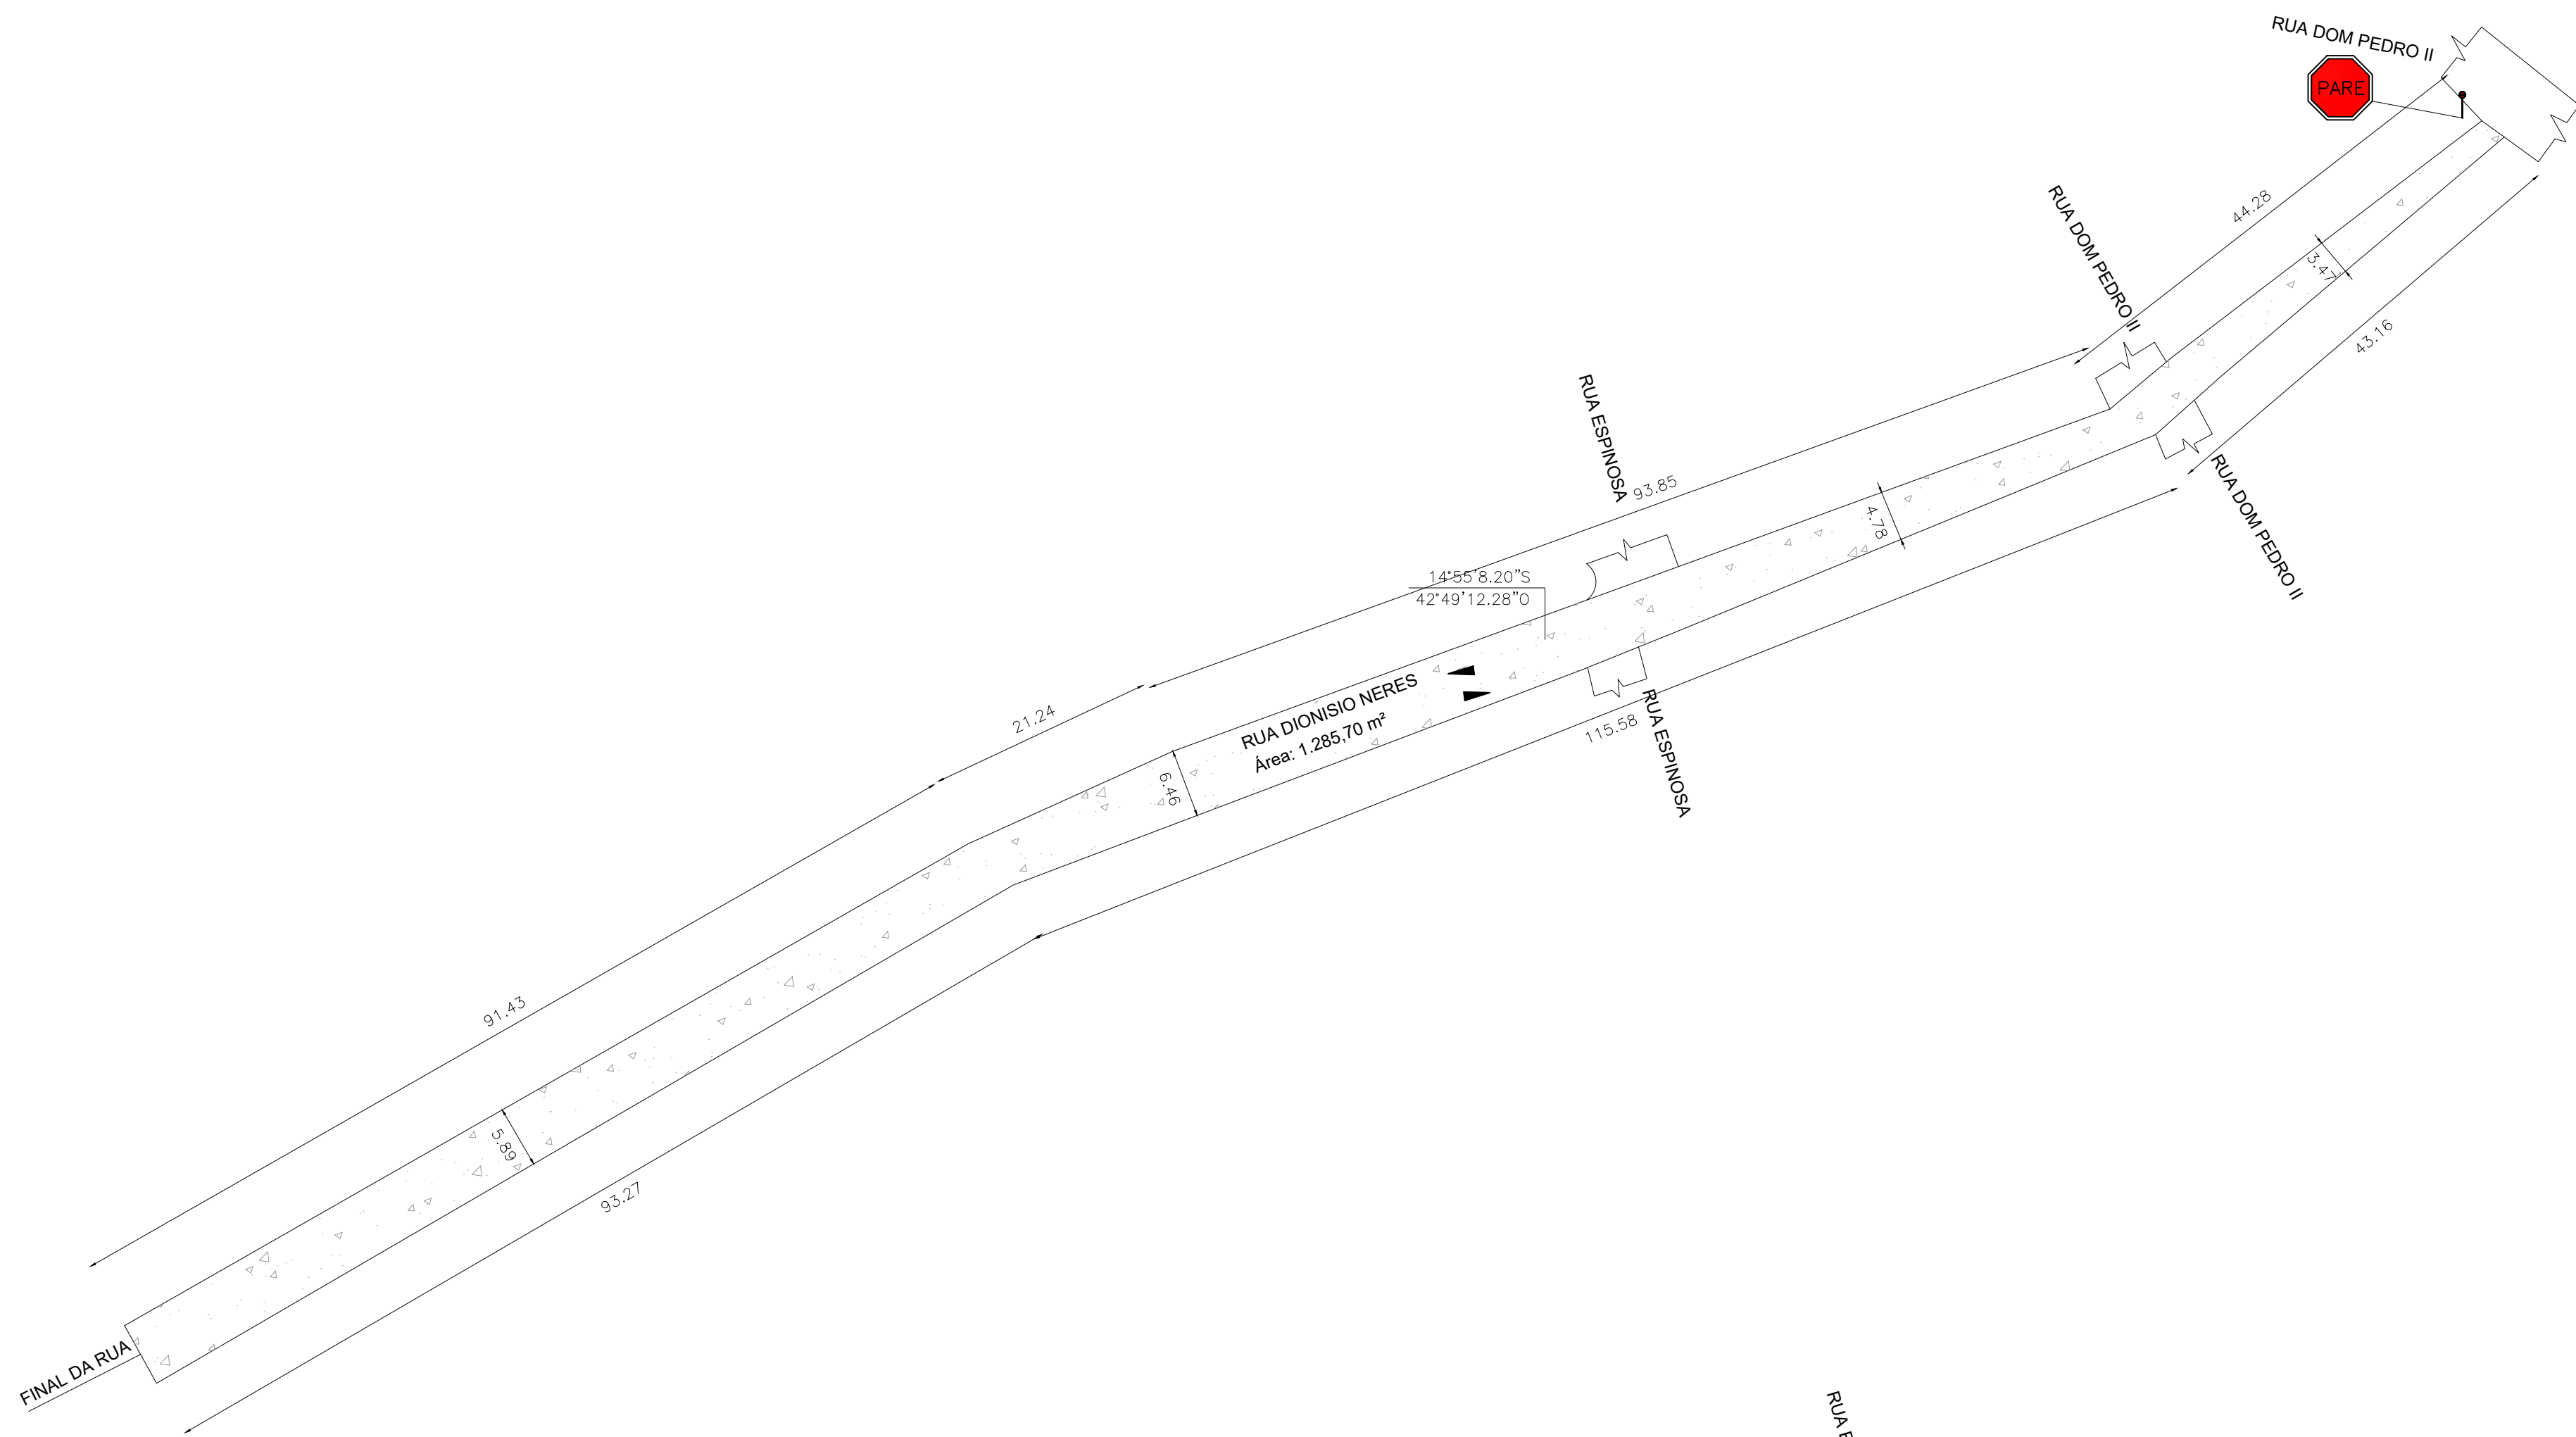


PLANTA BAIXA
1:500

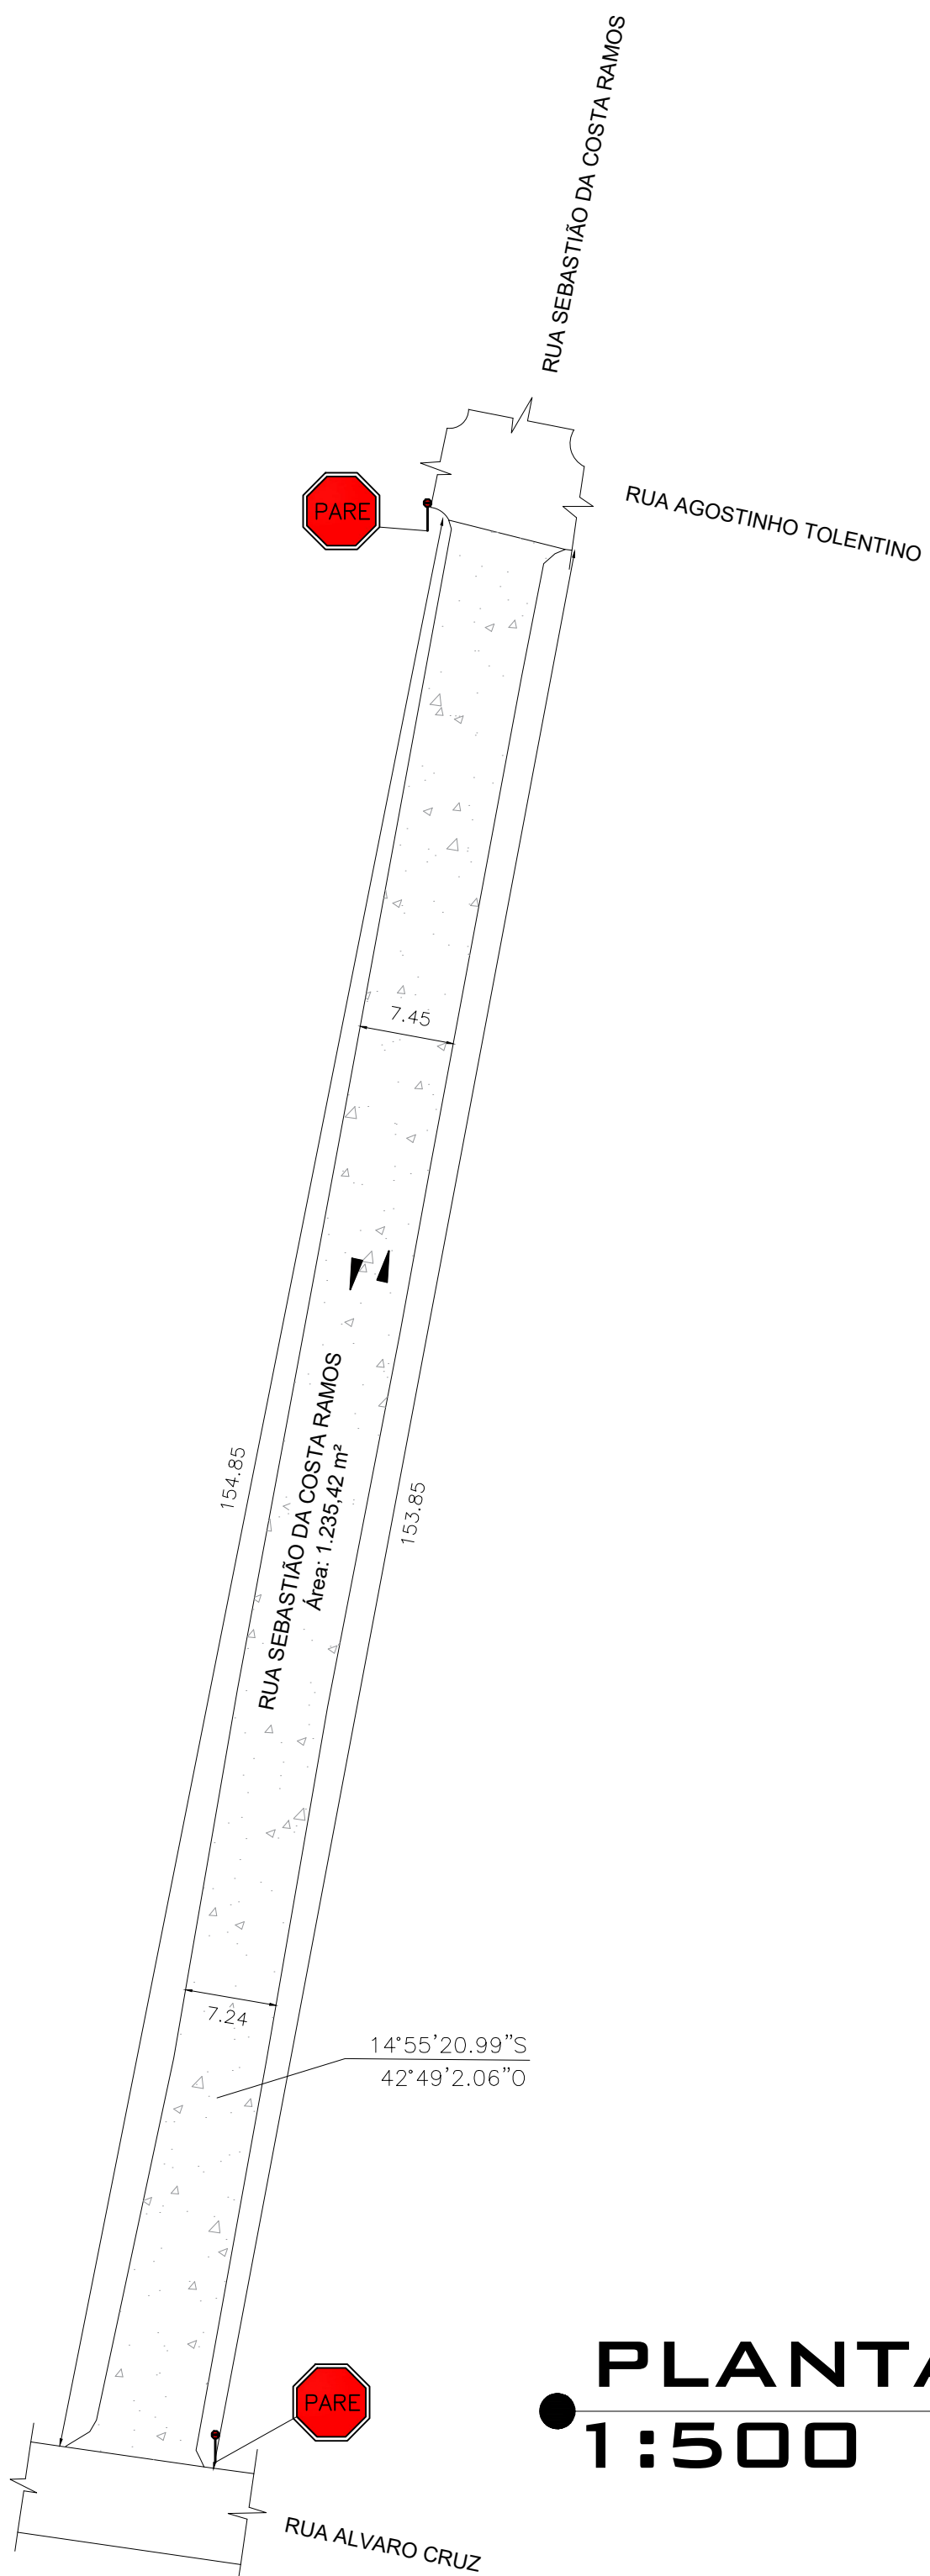


PLANTA BAIXA
1:500

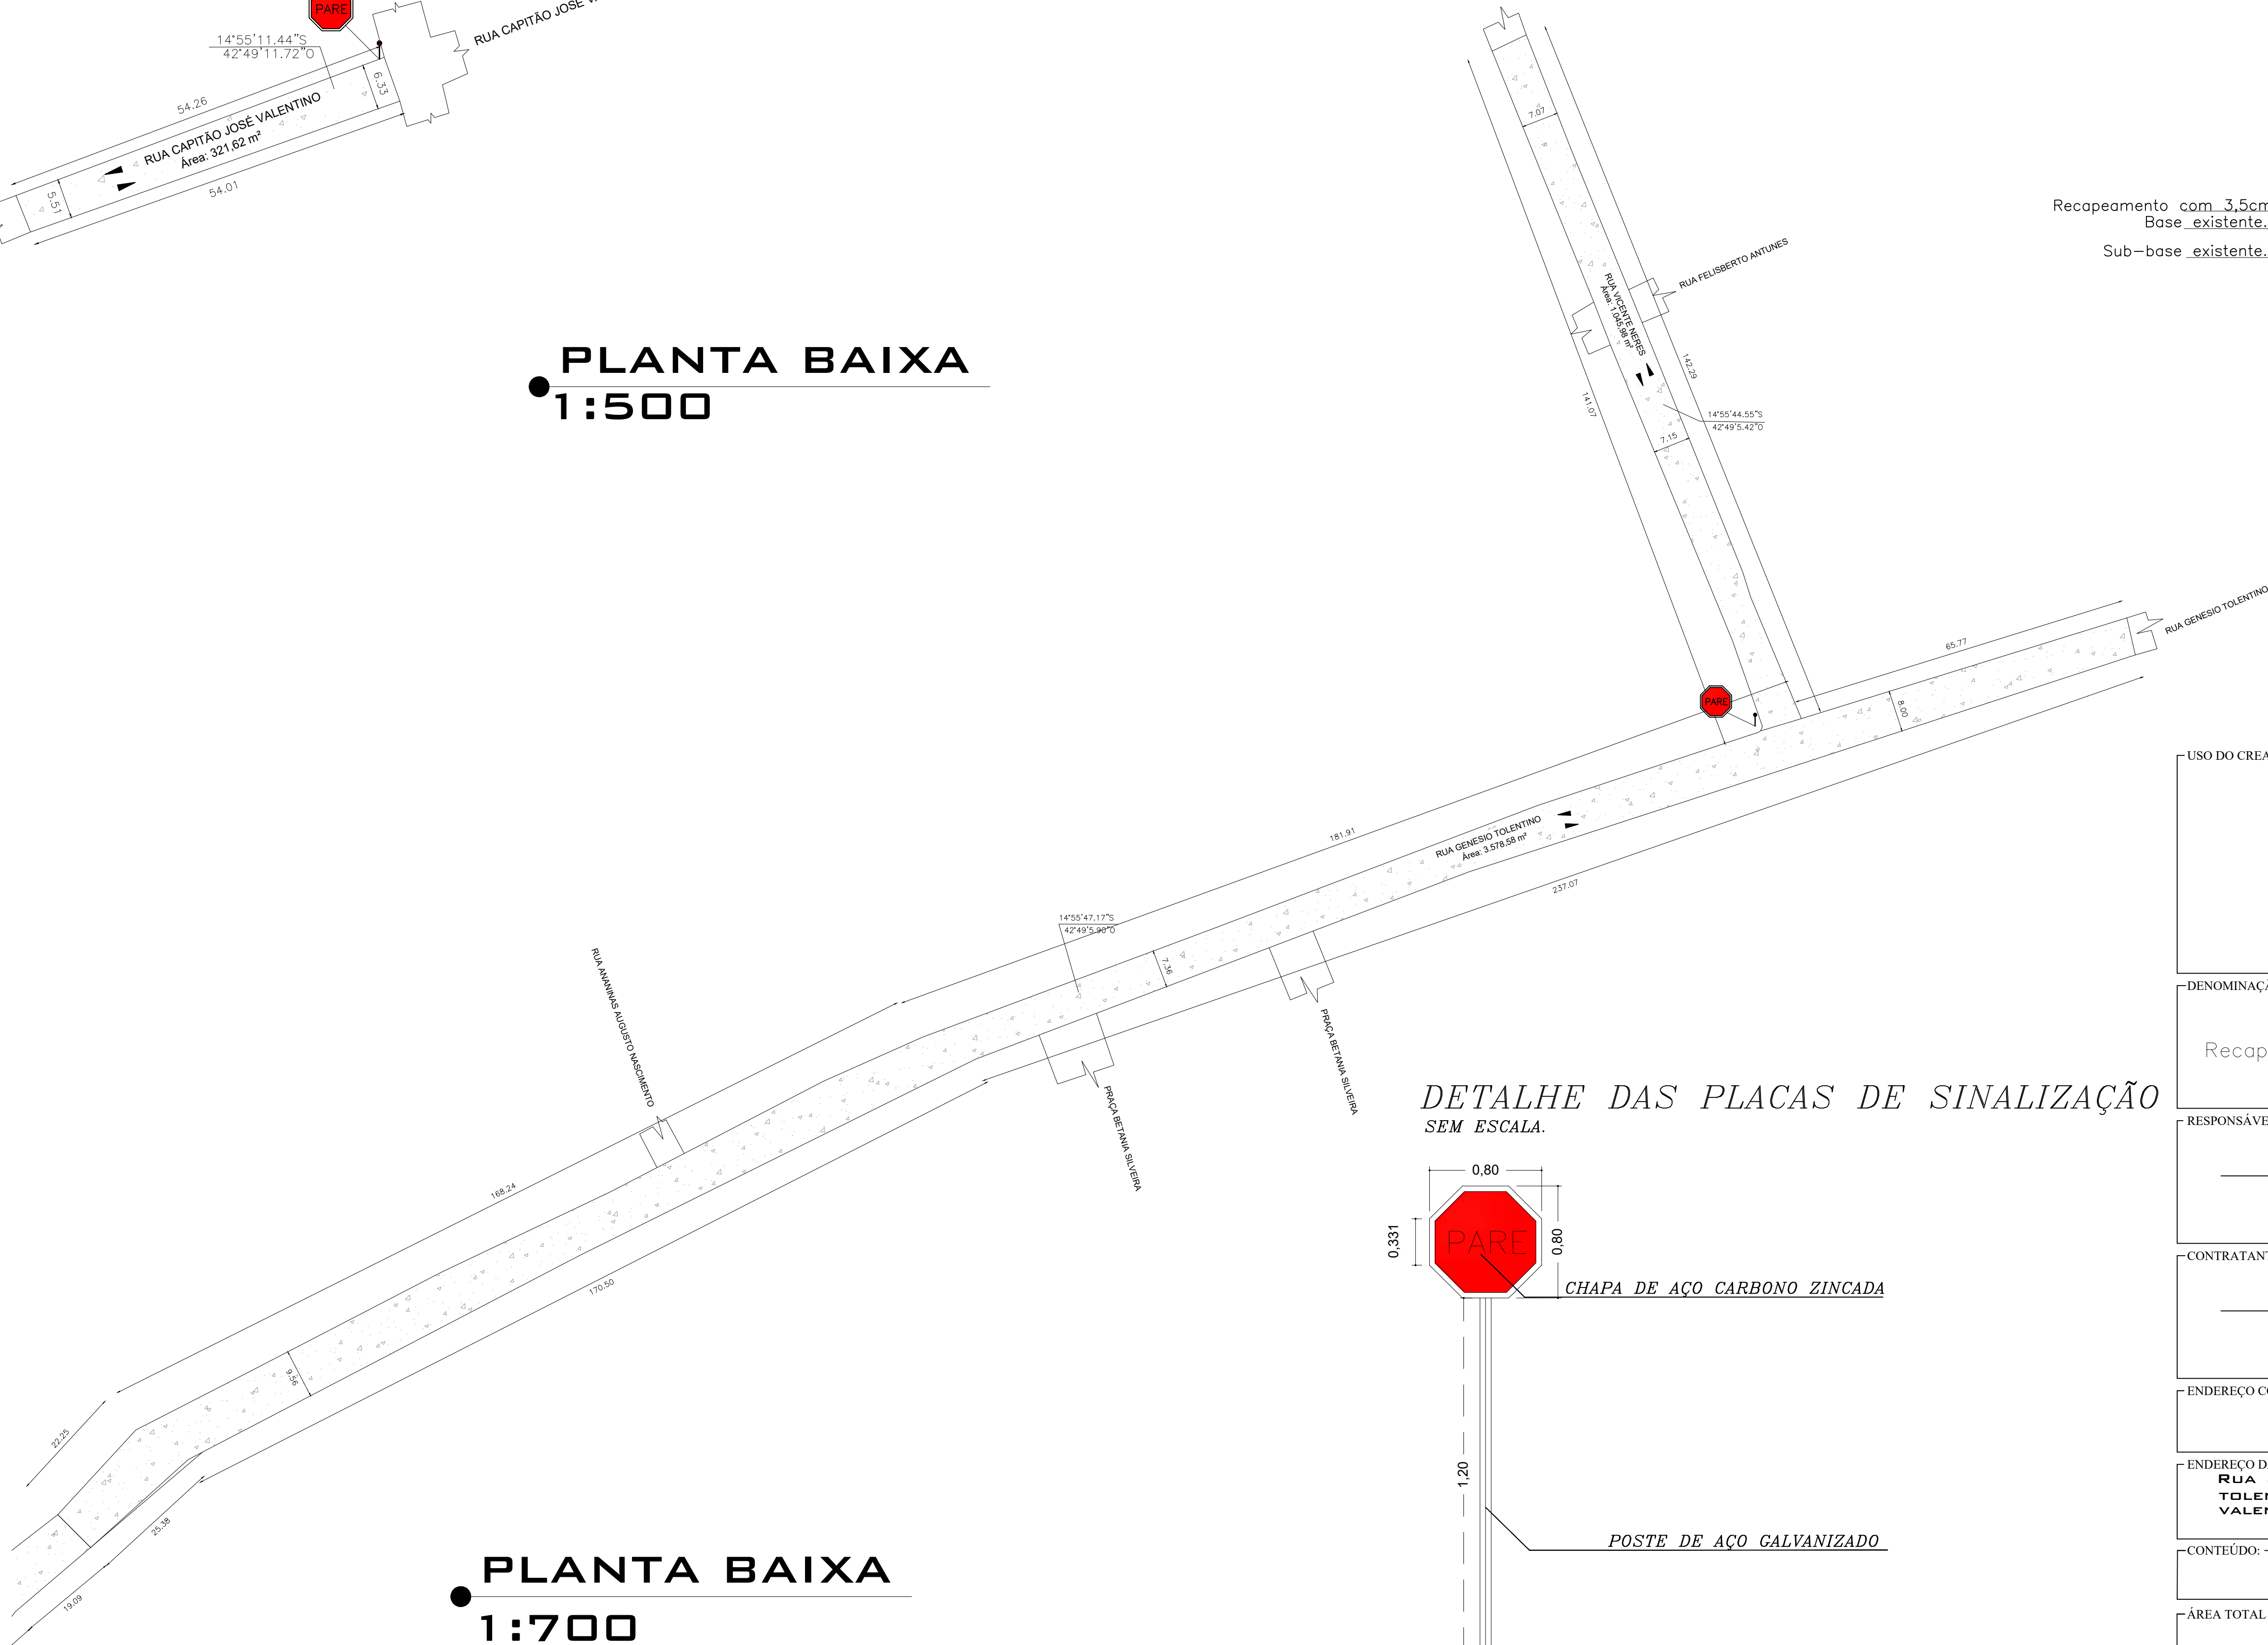

PLANTA BAIXA
1:700

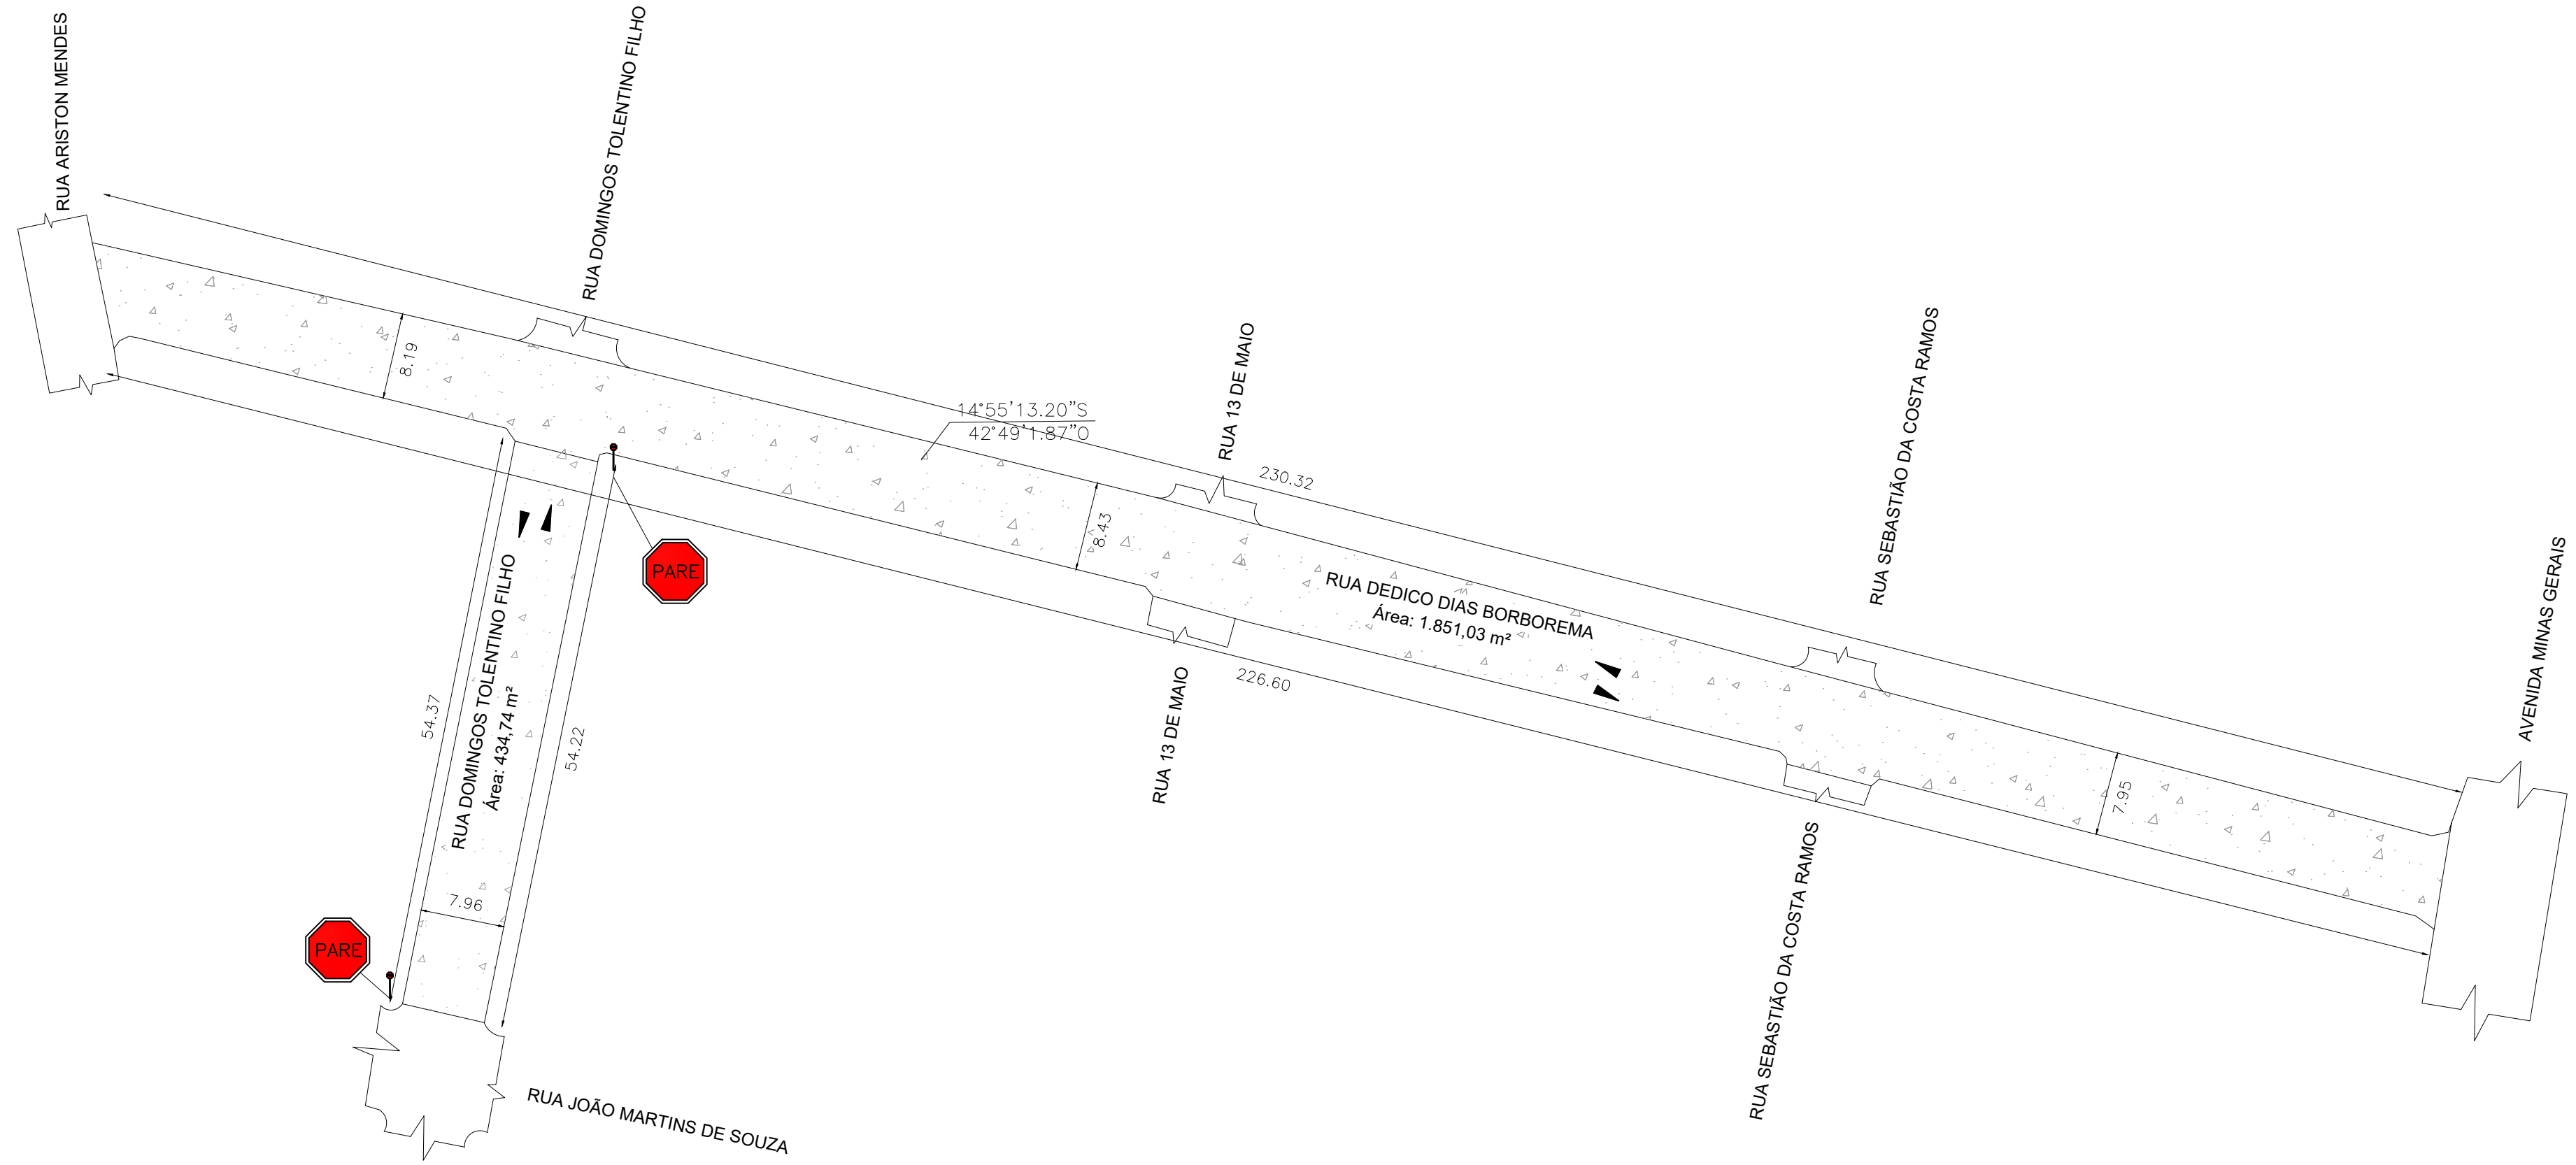


PLANTA BAIXA
1:500

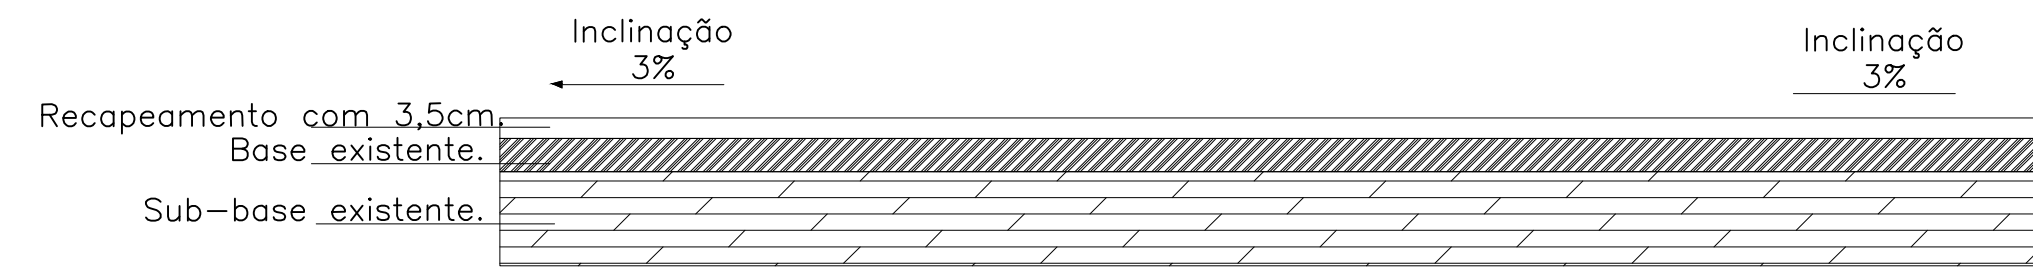

DETALHE RECAPEAMENTO

DETALHE DAS PLACAS DE SINALIZAÇÃO
SEM ESCALA.

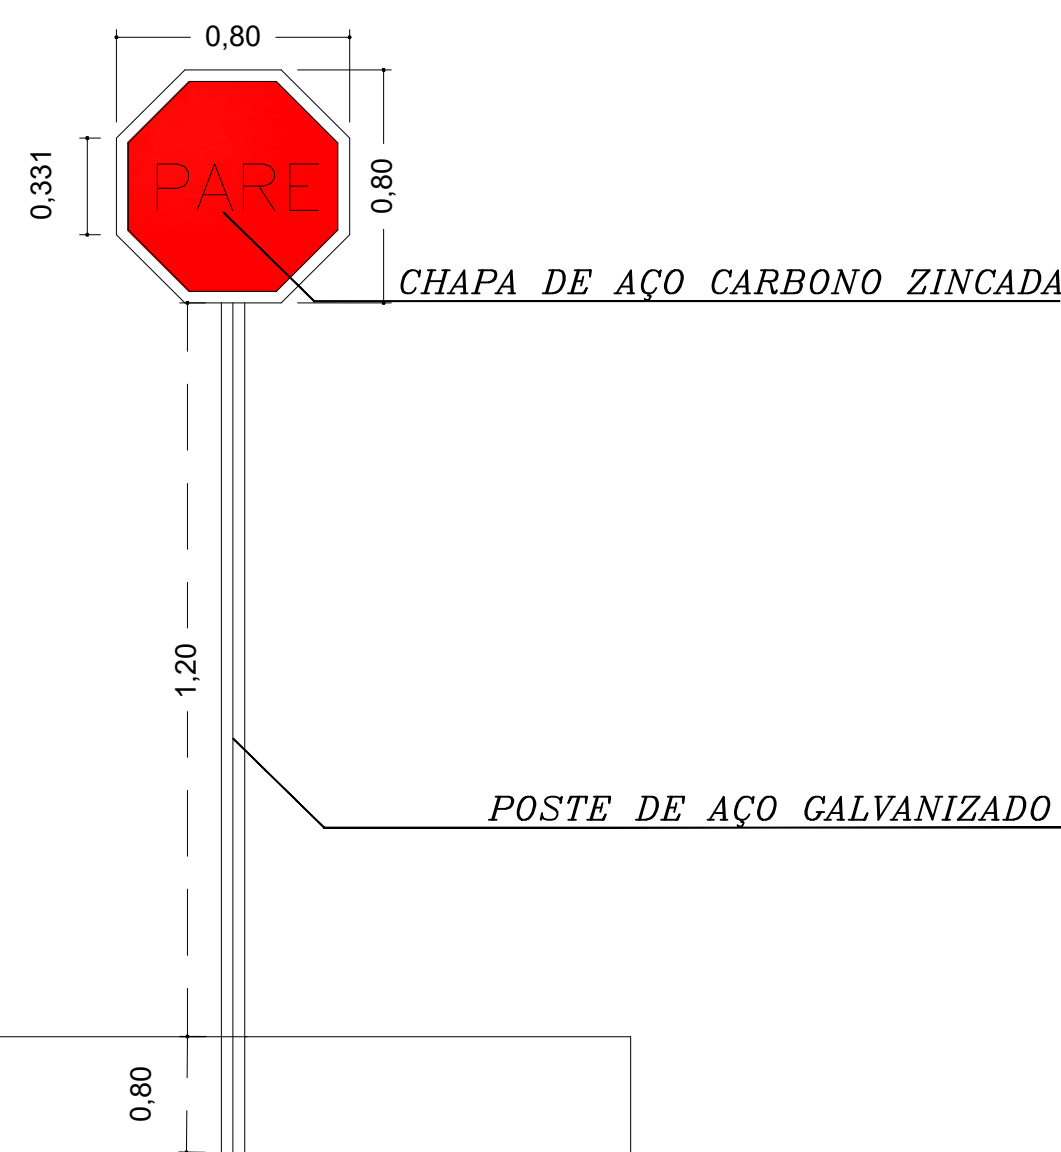

USO DO CREA:	USO DA PREFEITURA MUNICIPAL DE ESPINOSA:
DENOMINAÇÃO: Recapeamento de Vias Urbanas em asfalto PMF	
RESPONSÁVEL TÉCNICO:  DÉBORA FERREIRA GUSMÃO ENGENHEIRA CIVIL - CREA: 327.890MG	
CONTRATANTE: MUNICÍPIO ESPINOSA CNPJ: 16.952.650/0001-16	
ENDEREÇO CONTRATANTE: PRAÇA CORONEL HEITOR ANTUNES, 132, CENTRO, ESPINOSA/MG.	
ENDEREÇO DA OBRA: RUA SEBASTIÃO DA COSTA RAMOS, RUA DEDICO DIAS BORBOREMA, RUA GENESEIO TOLENTINO, RUA VICENTE NERES, RUA DIONÍSIO NERES, RUA CAPITÃO JOSÉ VALENTINO.	
CONTEÚDO: PLANTA BAIXA, DETALHES.	
ÁREA TOTAL RECAPEADA: 34.457,36 m²	ESCALA: indicadas
DIREITOS RESERVADOS AO AUTOR DESTA PROJETO. SUA REPETIÇÃO TOTAL OU PARCIAL, BEM COMO A UTILIZAÇÃO TOTAL OU PARCIAL DE SUA EDUCACIONAL, CÍVIL OU DE FÉVREIRO DE 1988. CONCEPÇÃO EXPÔE AOS INFRATORES AS PENAS PREVISTAS NA LEGISLAÇÃO EM VIGOR.	DATA: MAIO/2024
FOLHA: 02/03	

0.351

0.80


0.80

CHAPA DE AÇO CARBONO ZINCADA

1.20


POSTE DE AÇO GALVANIZADO

0.80

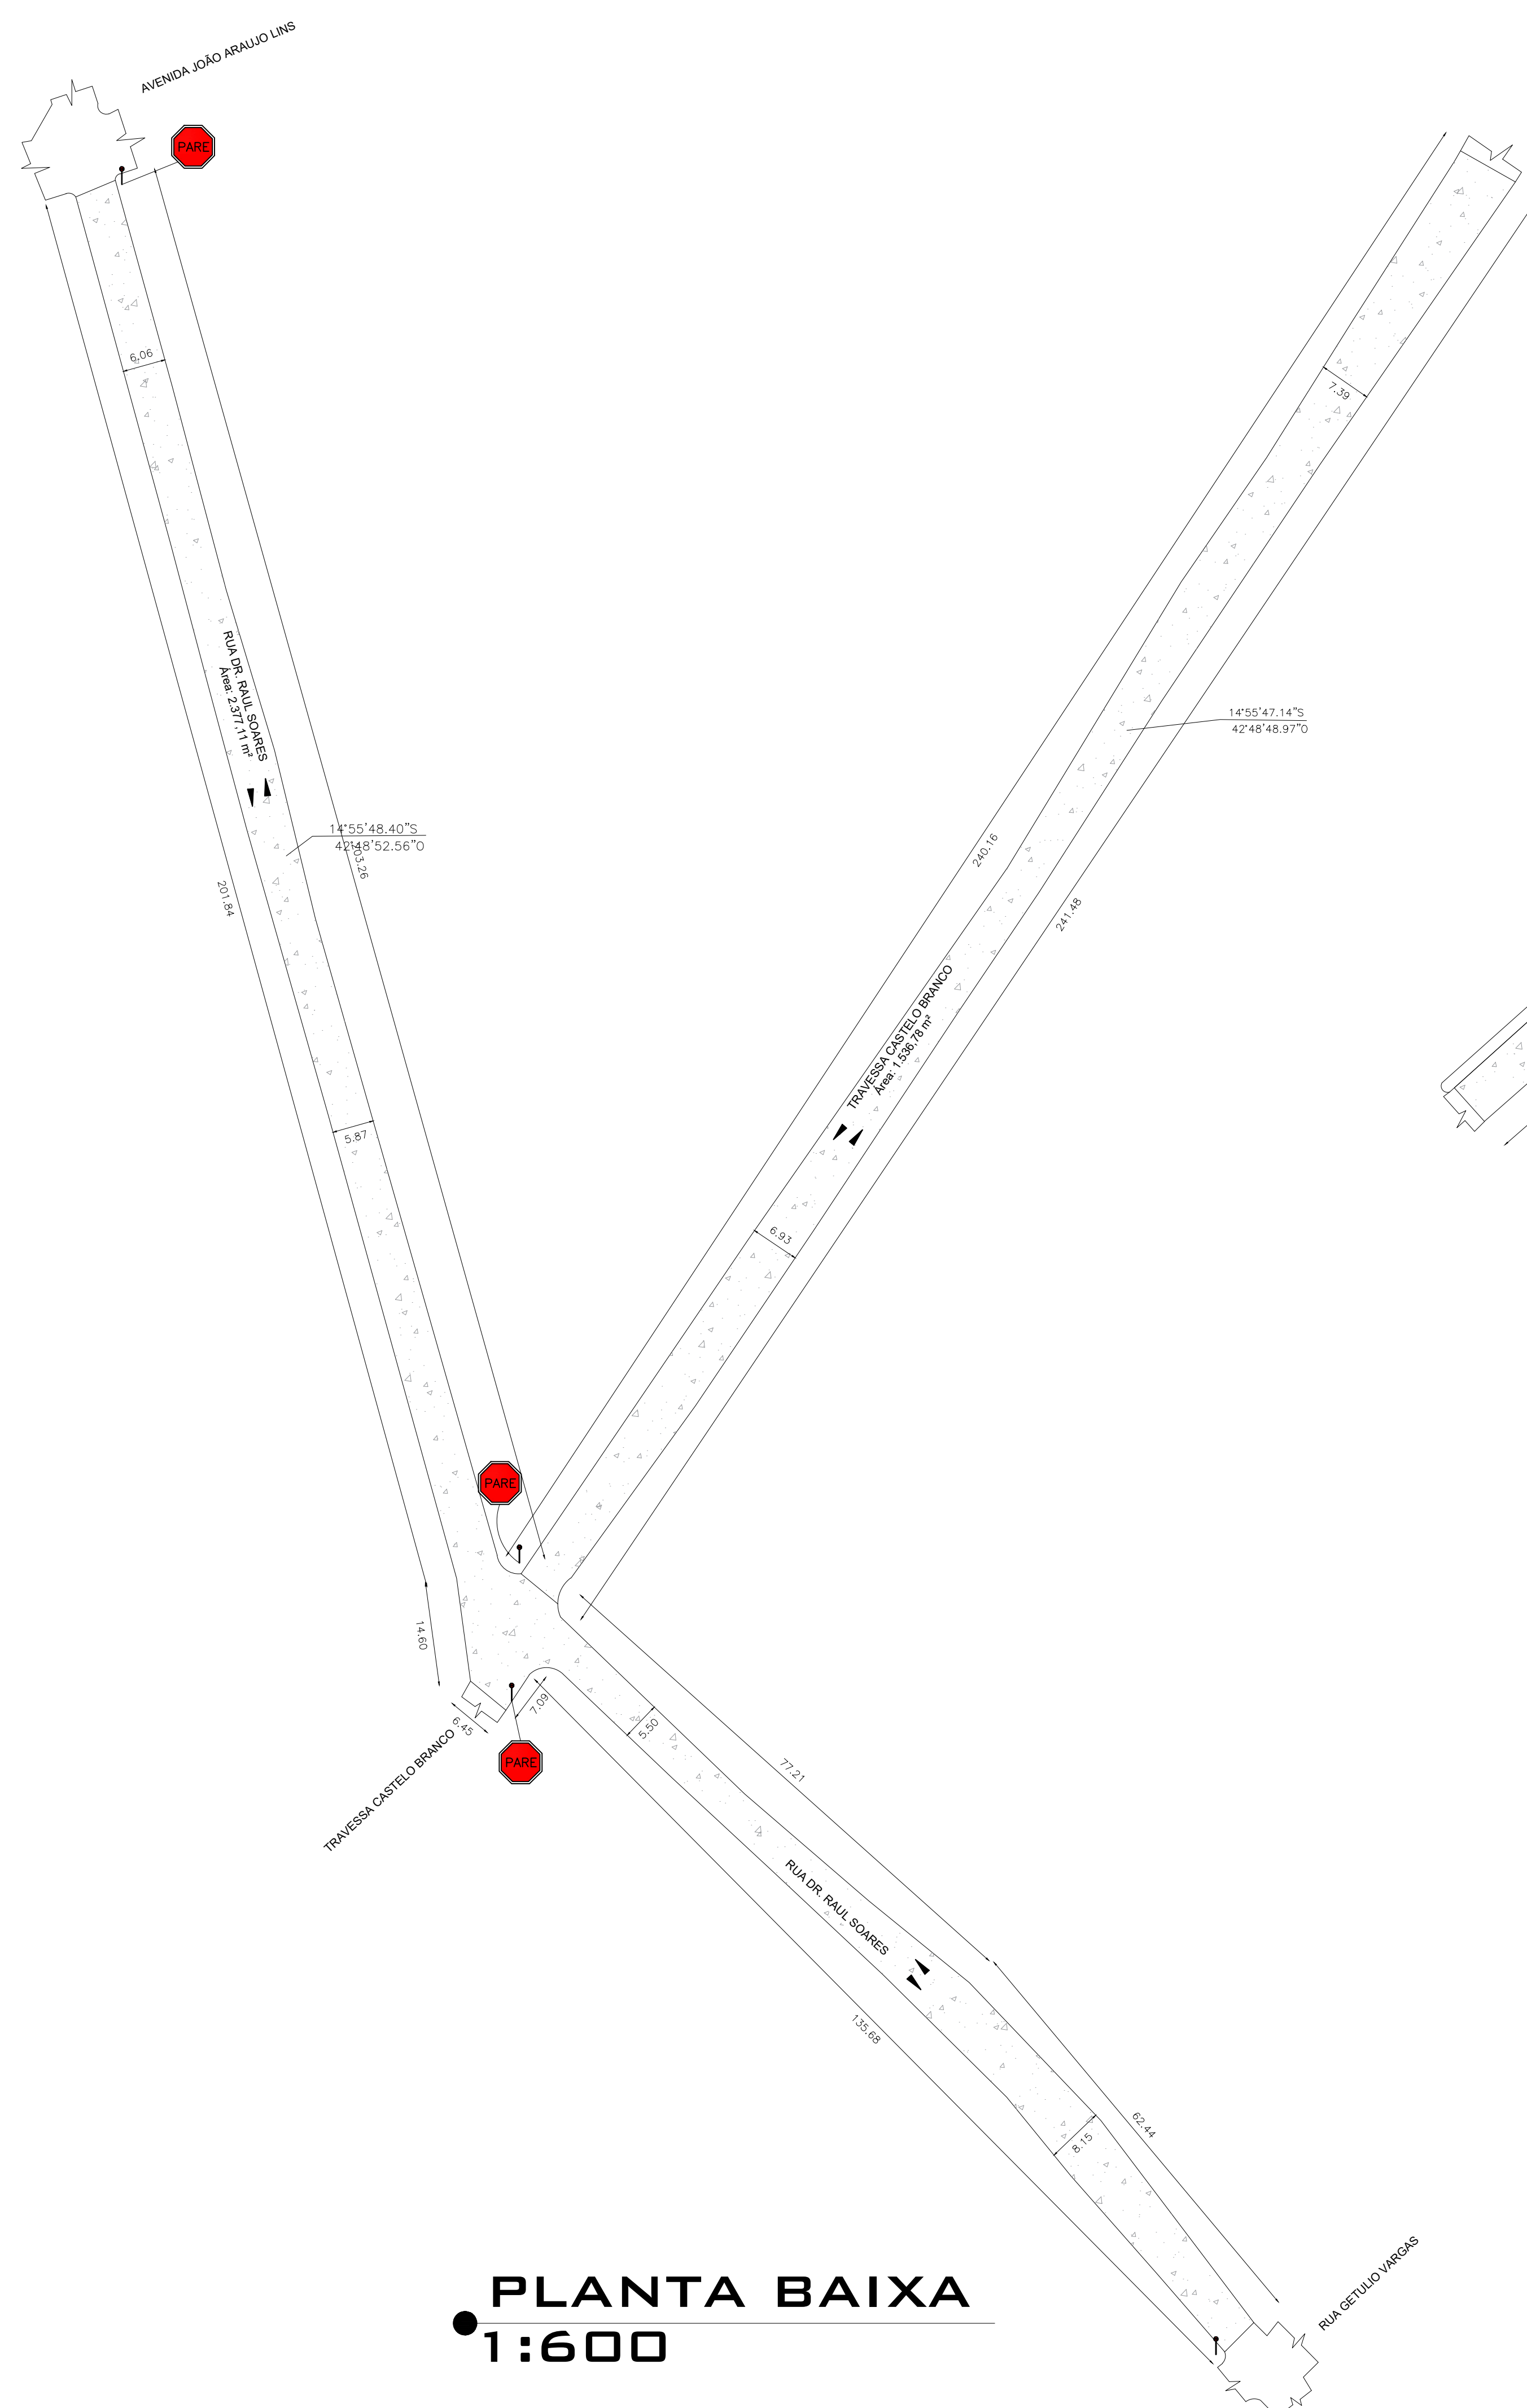

● PLANTA BAIXA
1:600

PLANTA BAIXA
1:600

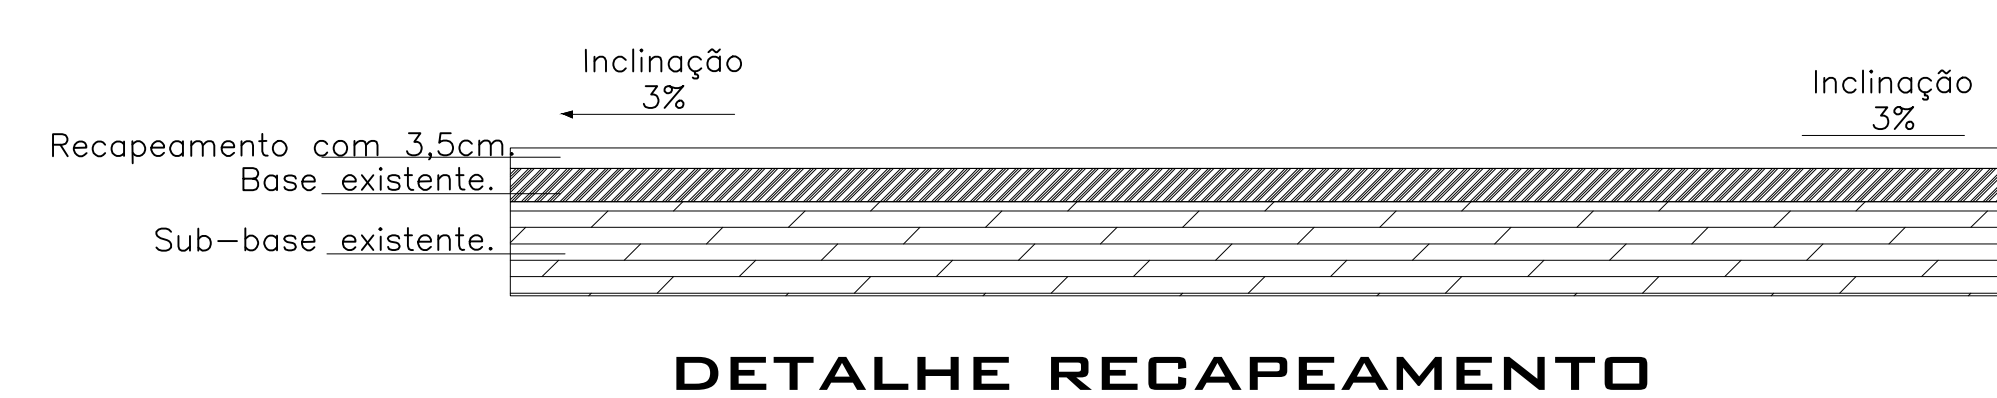

USO DO CREA:	USO DA PREFEITURA MUNICIPAL DE ESPINOSA:	
DENOMINAÇÃO:		
Recapeamento de Vias Urbanas em asfalto PMF		
RESPONSÁVEL TÉCNICO:	 Documento assinado digitalmente DEBORA FERREIRA GUSMÃO CPF: 123.456.789-01 em 2024 Verifique em https://cadastar.sig.br	
DEBORA FERREIRA GUSMÃO ENGENHEIRA CIVIL - CREA: 327.890/MG		
CONTRATANTE:		
MUNICIPIO ESPINOSA CNPJ: 16.952.650/0001-16		
ENDEREÇO CONTRATANTE:		
PRAÇA CORONEL HEITOR ANTUNES, 132, CENTRO, ESPINOSA/MG.		
ENDEREÇO DA OBRA:		
RUA DR. RAUL SOARES, TRAVESSA CASTELO BRANCO, RUA GETULIO VARGAS, AVENIDA JUSCELINO KUBSTECHEK.		
CONTEÚDO:		
PLANTA BAIXA, DETALHES.		
ÁREA TOTAL RECAPEADA:	ESCALA:	
34.457,36 m²	indicados	
DIREITOS RESERVADOS AO AUTOR DESTA PROJEITO.	DATA:	FOLHA:
SUA REPETIÇÃO TOTAL OU PARCIAL, BEM COMO A UTILIZAÇÃO TOTAL OU PARCIAL DE SUA CONDIÇÃO EXPÕE AOS INERENTES ÀS PENAS PREVISTAS NA LEGISLAÇÃO EM VIGOR. LEI FEDERAL Nº 24.090 DE 10 DE FEVEREIRO DE 1988.	MAIO/2024	03/0