




CORTE AA
ESCALA - 1 / 50

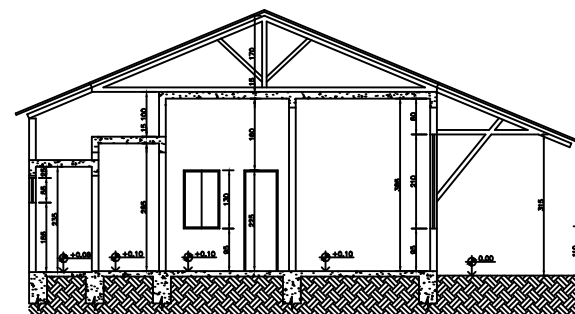


CORTE BB
ESCALA - 1 / 50

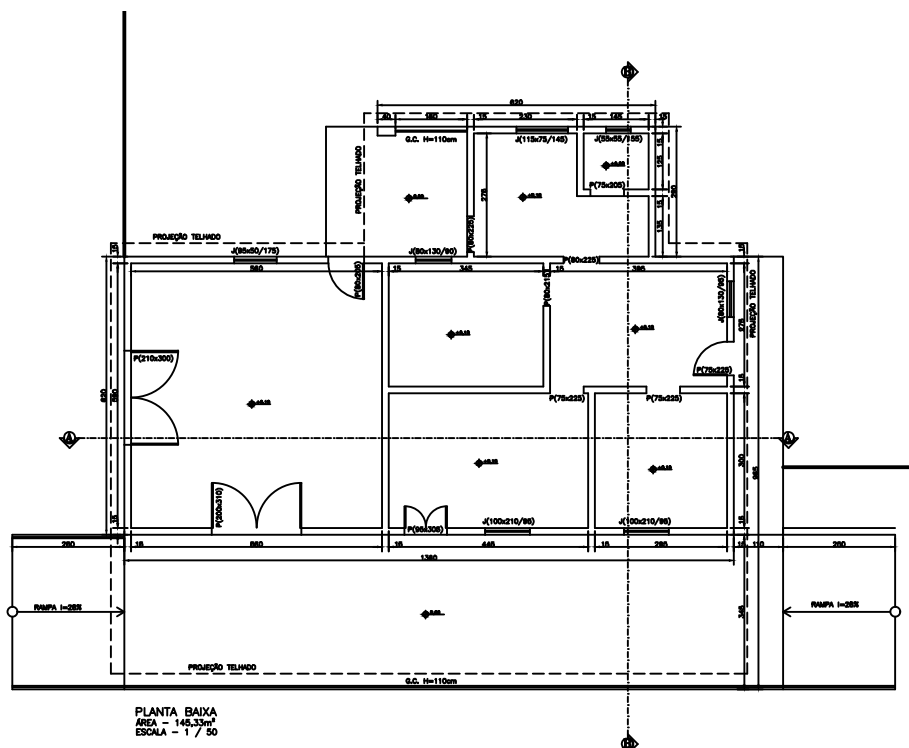

PLANTA BAIXA
ÁREA - 145,33m²
ESCALA - 1 / 50

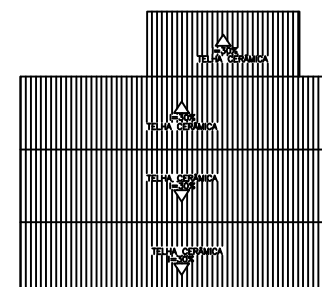

COBERTURA
ESCALA - 1 / 100

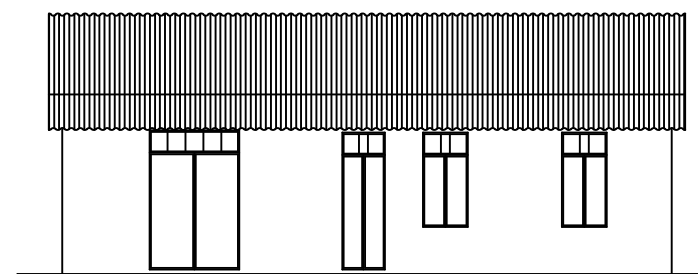

FACHADA
ESCALA - 1 / 50

PROPRIETÁRIO		OBRA	
ESTACÃO JABIMS GAMBOSI		PROJETO ARQUITETÔNICO DE REFORMA DA ESTACÃO JABIMS GAMBOSI	
RTE			
PROJ.	ENGENHEIRO	ÁREA A REFORMAR	ESCALA
ENR. ALEXIA E. GAMBOSI MEIRELES	CAMPO BELO - MG	148,33m²	INDICADA
DATA	CONTEÚDO	ÁREA CONSTRUIDA	FOLHA
02/01/2018	PLANTA BAIXA, CORTES A e B, COBERTURA e FACHADA	148,33m²	01/01

