



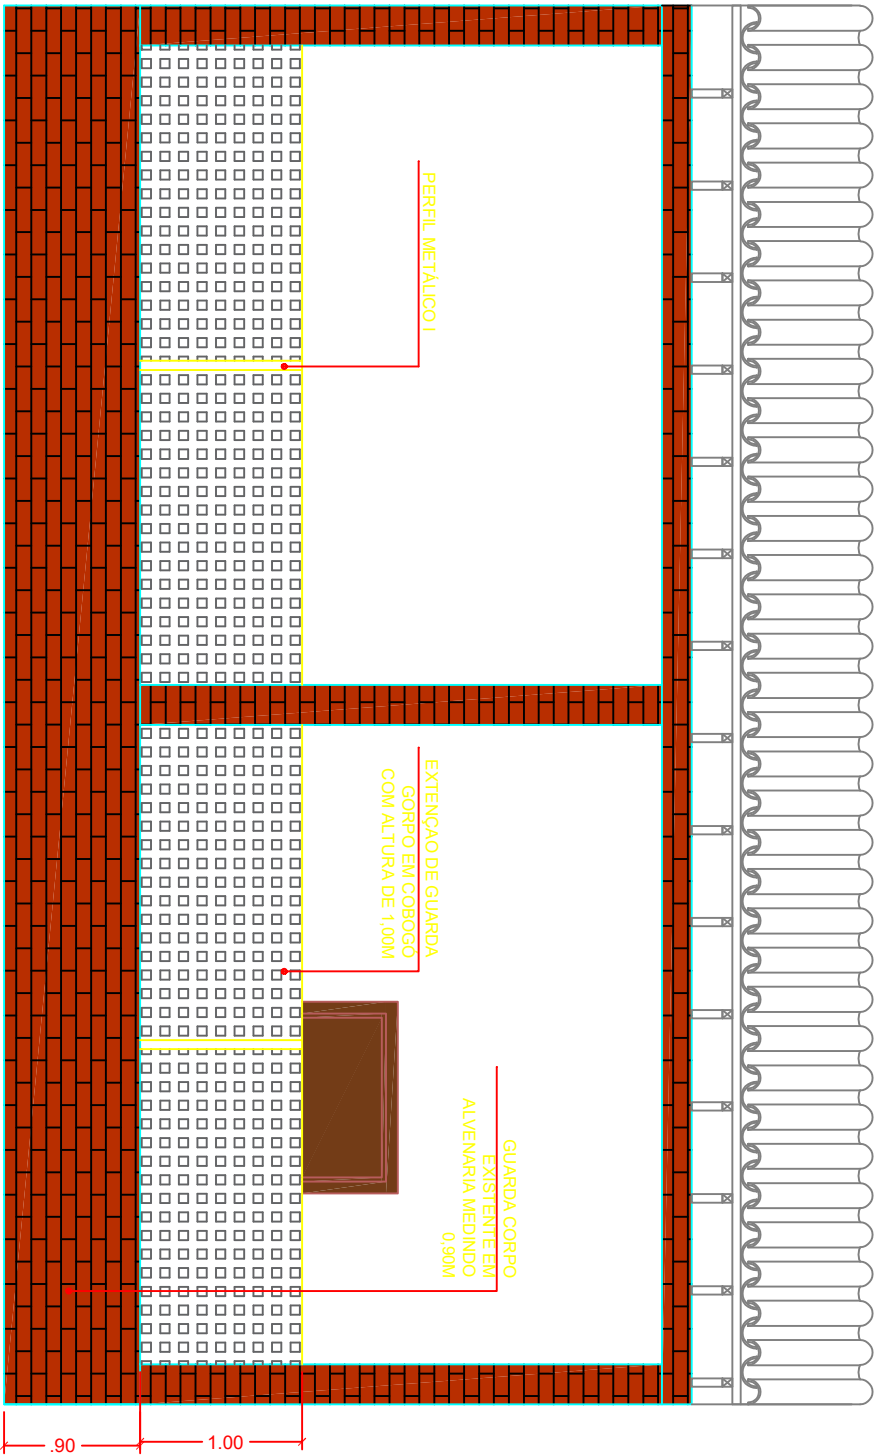

FACHADA ESQUEMÁTICA - COBOGÓ
ESCALA 1/50

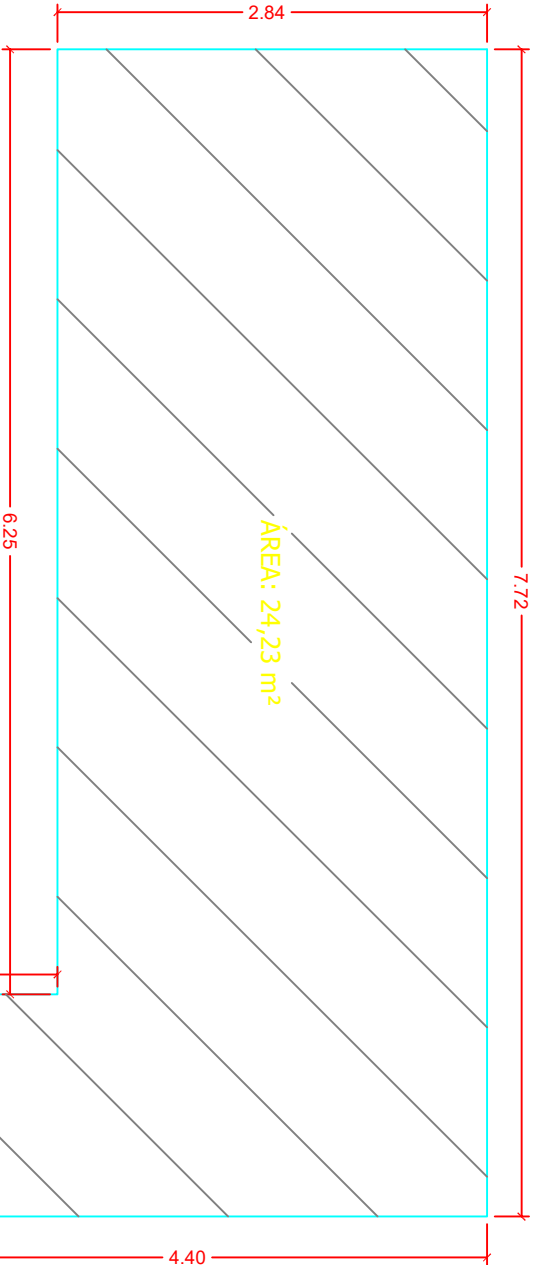

COBERTURA ESQUEMÁTICA - ESCADA DE ACESSO A QUADRA
ESCALA 1/50

PREFEITURA MUNICIPAL DE CAMPO BELO MG				OBRA		DESENHO N.º	
PCI JOSÉ OTAVIANO NEVES						PMCB-PRB-ARQ-001	
AUTOR DO PROJETO	VISTO	CREA:	PROPRIETÁRIO	CONTEÚDO		ESCALA	UNIDADE
KESLLEY ANTONIO DE ALMEIDA DORNELAS		321241/D-MG	PREF. MUNICIPAL DE CAMPO BELO MG			INDICADA	METRO
DESENHO	VISTO	DATA	VISTO			REVISÃO	
BEATRIZ		JULHO/2025		PLANTA BAIXA DEMOLIR/CONSTRUIR		0	
ART N.º:	VISTO	DATA	DATA			FOLHA	01/01