



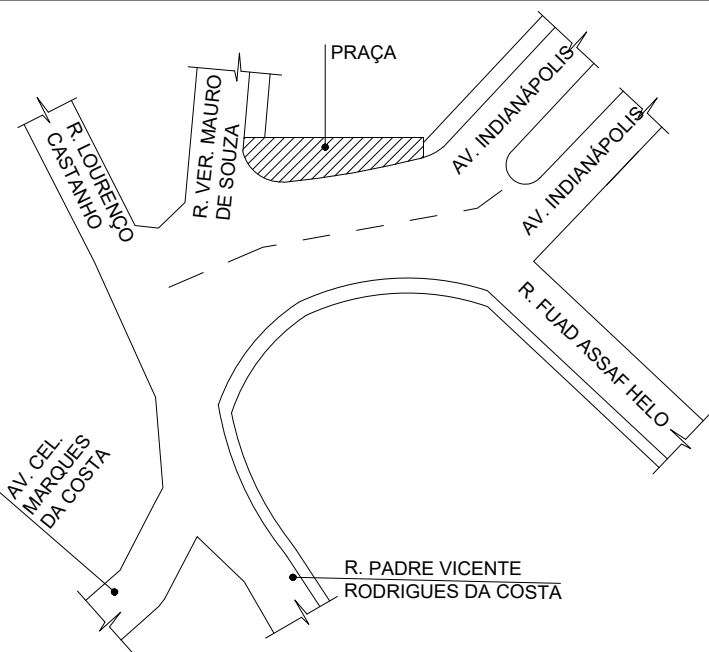

SITUAÇÃO
ESCALA 1/500

CÓD.	ITEM	QUANTIDADE
	BANCO DE MADEIRA	5 UNIDADES
	POSTE COLONIAL 2 PÉTALAS	4 UNIDADES
	AGAPANTO	6 UNIDADES
	SETE COPAS AFRICANA	1 UNIDADE

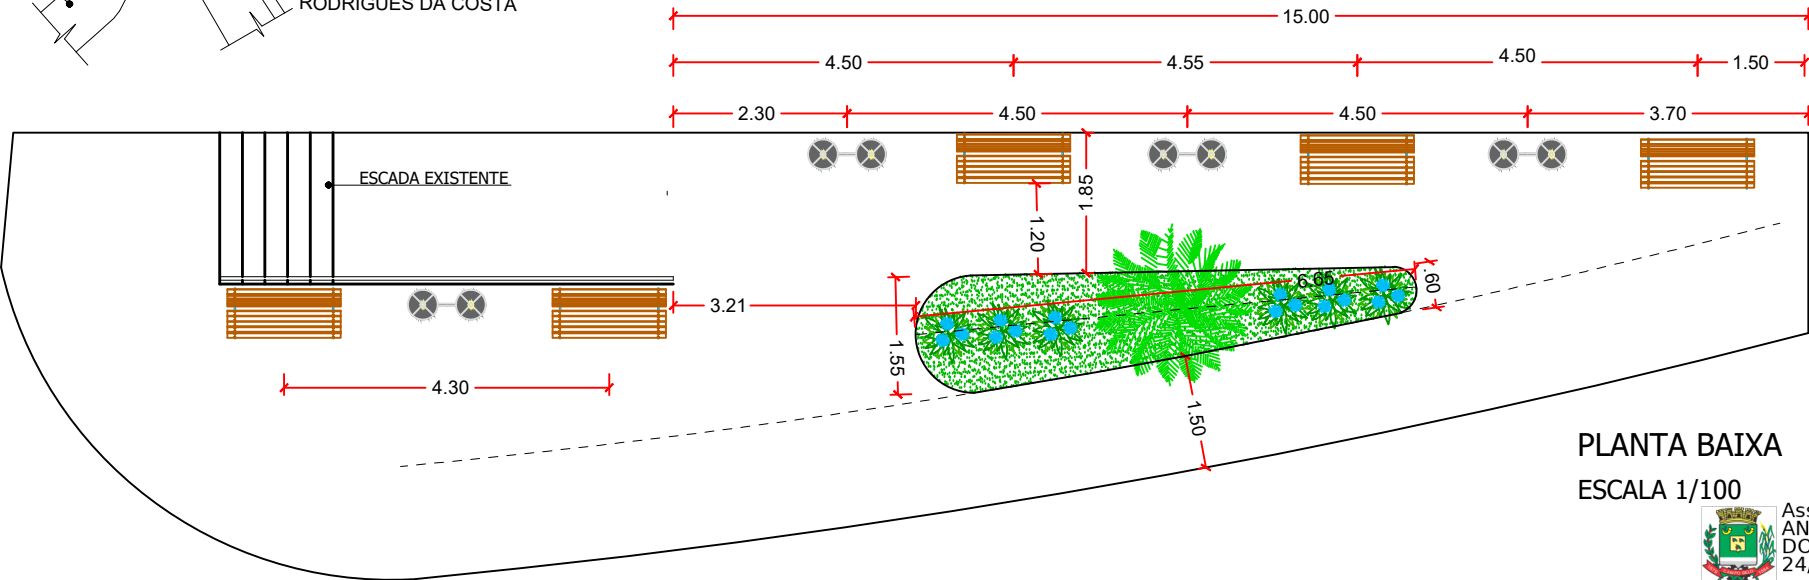

PLANTA BAIXA
ESCALA 1/100



Assinado por KESLEY
ANTONIO DE ALMEIDA
DORNELAS *** 349.598-**
24/02/2026 17:08:26

Assinatura digital avançada.

PREFEITURA MUNICIPAL DE CAMPO BELO MG			OBRA REVITALIZAÇÃO DA PRAÇA NO ENTRONCAMENTO DAS RUAS INDIANÓPOLIS E VEREADOR MAURO DE SOUZA		DESENHO N° 001	
AUTOR DO PROJETO KESLEY ANTONIO DE ALMEIDA DORNELAS	VISTO	CREA: 321241/D-MG	PROPRIETÁRIO PREF. MUNICIPAL DE CAMPO BELO MG	CONTEÚDO PLANTA BAIXA	ESCALA INDICADA	UNIDADE METRO
DESENHO RAFAELA PORTO DE SOUZA	VISTO	DATA DEZ/2025	VISTO		REVISÃO 0	
ART N°.	VISTO	DATA	DATA		FOLHA 01/01	

