




PLANTA BAIXA - QUADRA
ESCALA 1/100

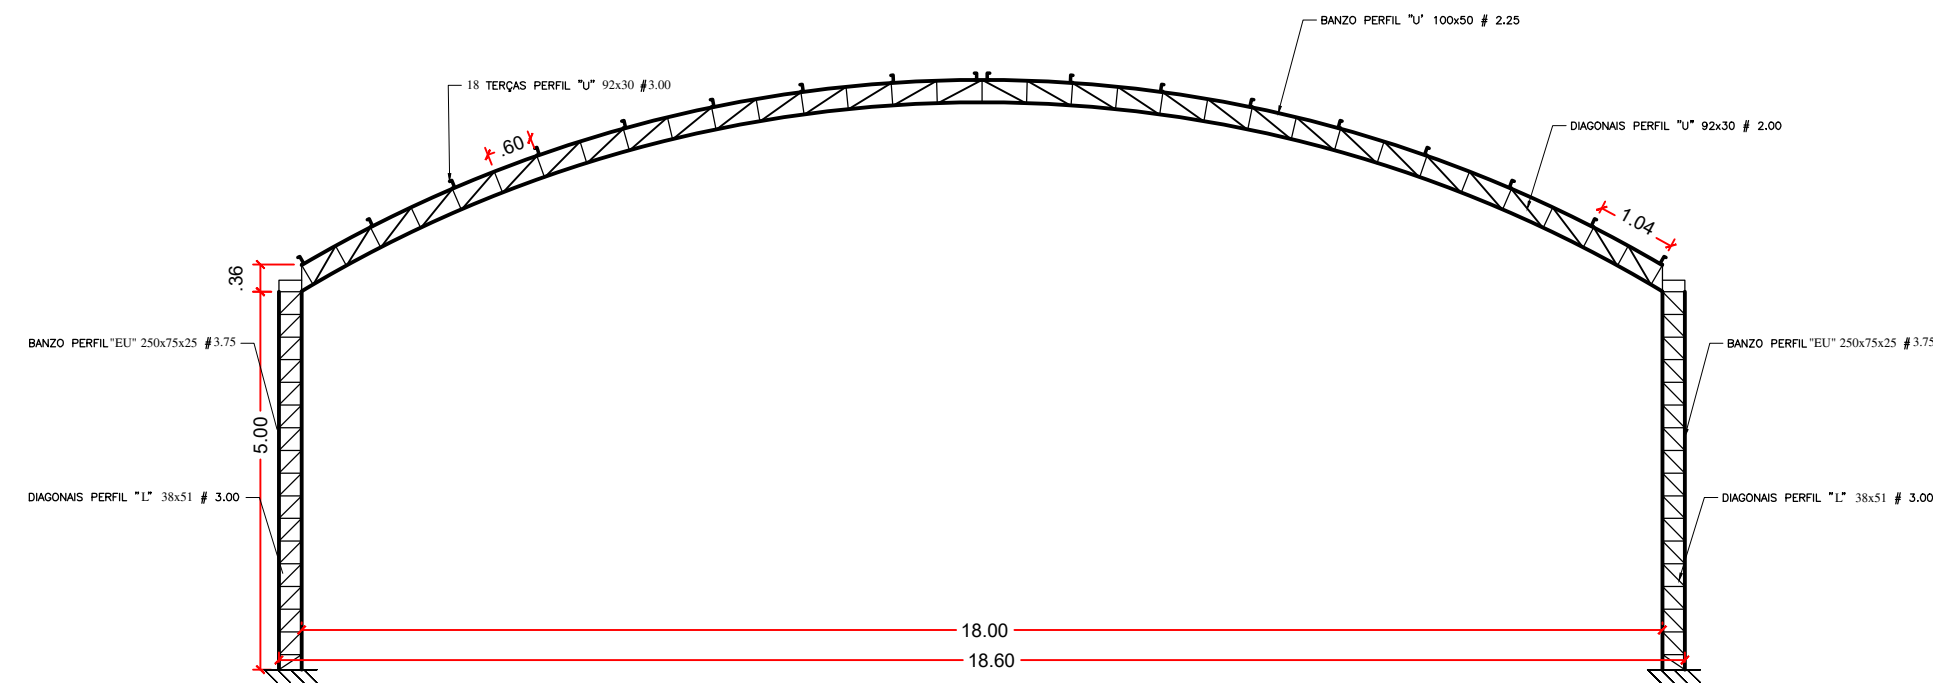


CORTE BB ESTRUTURA METÁLICA
ESCALA 1/100

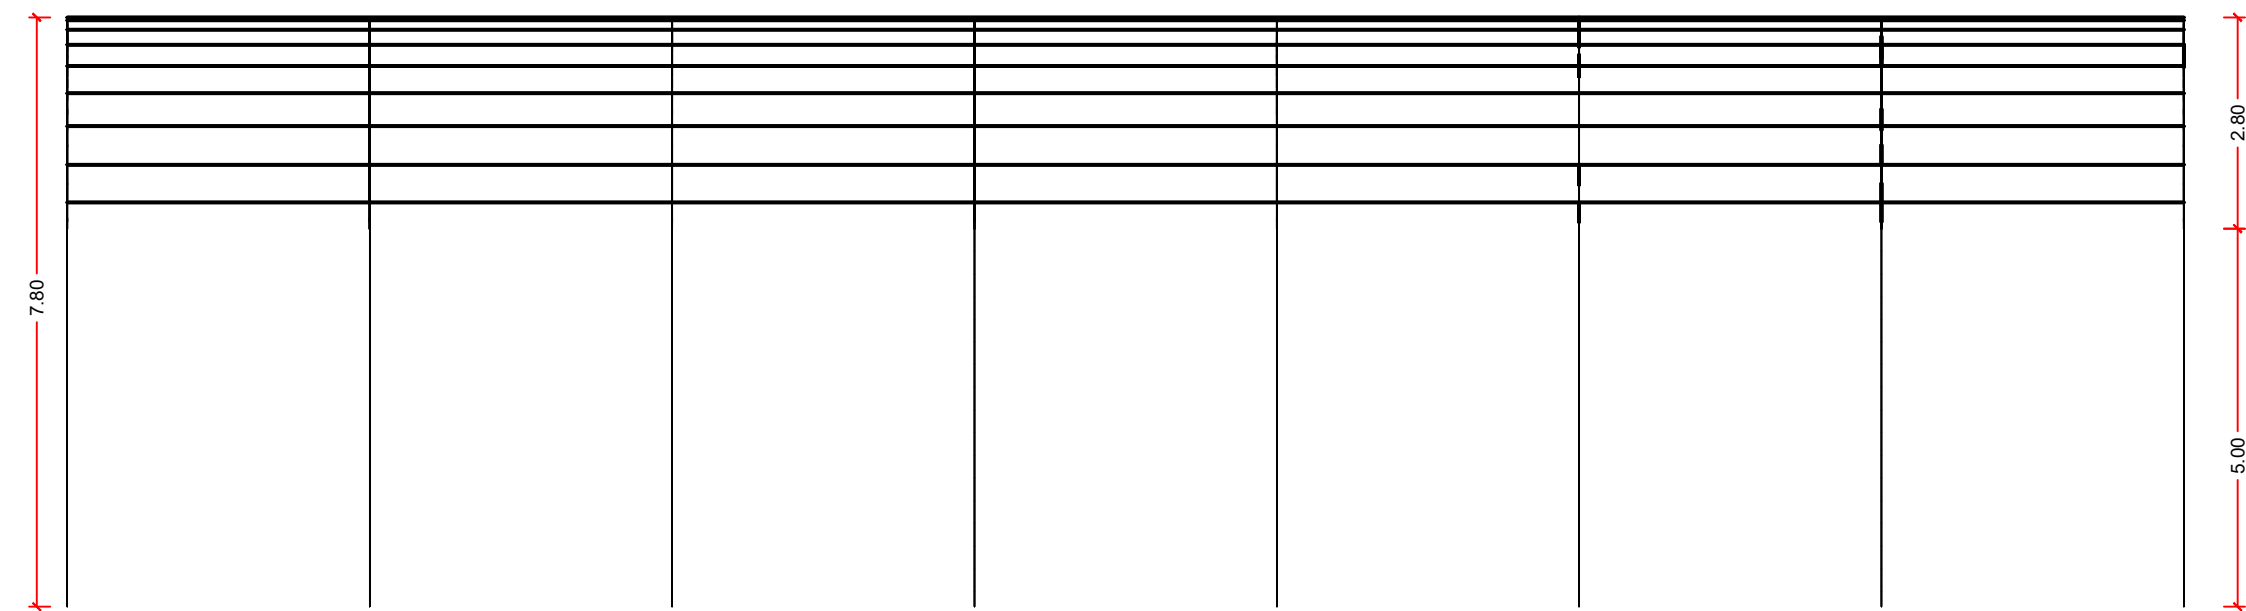

CORTE AA ESTRUTURA METÁLICA
ESCALA 1/100

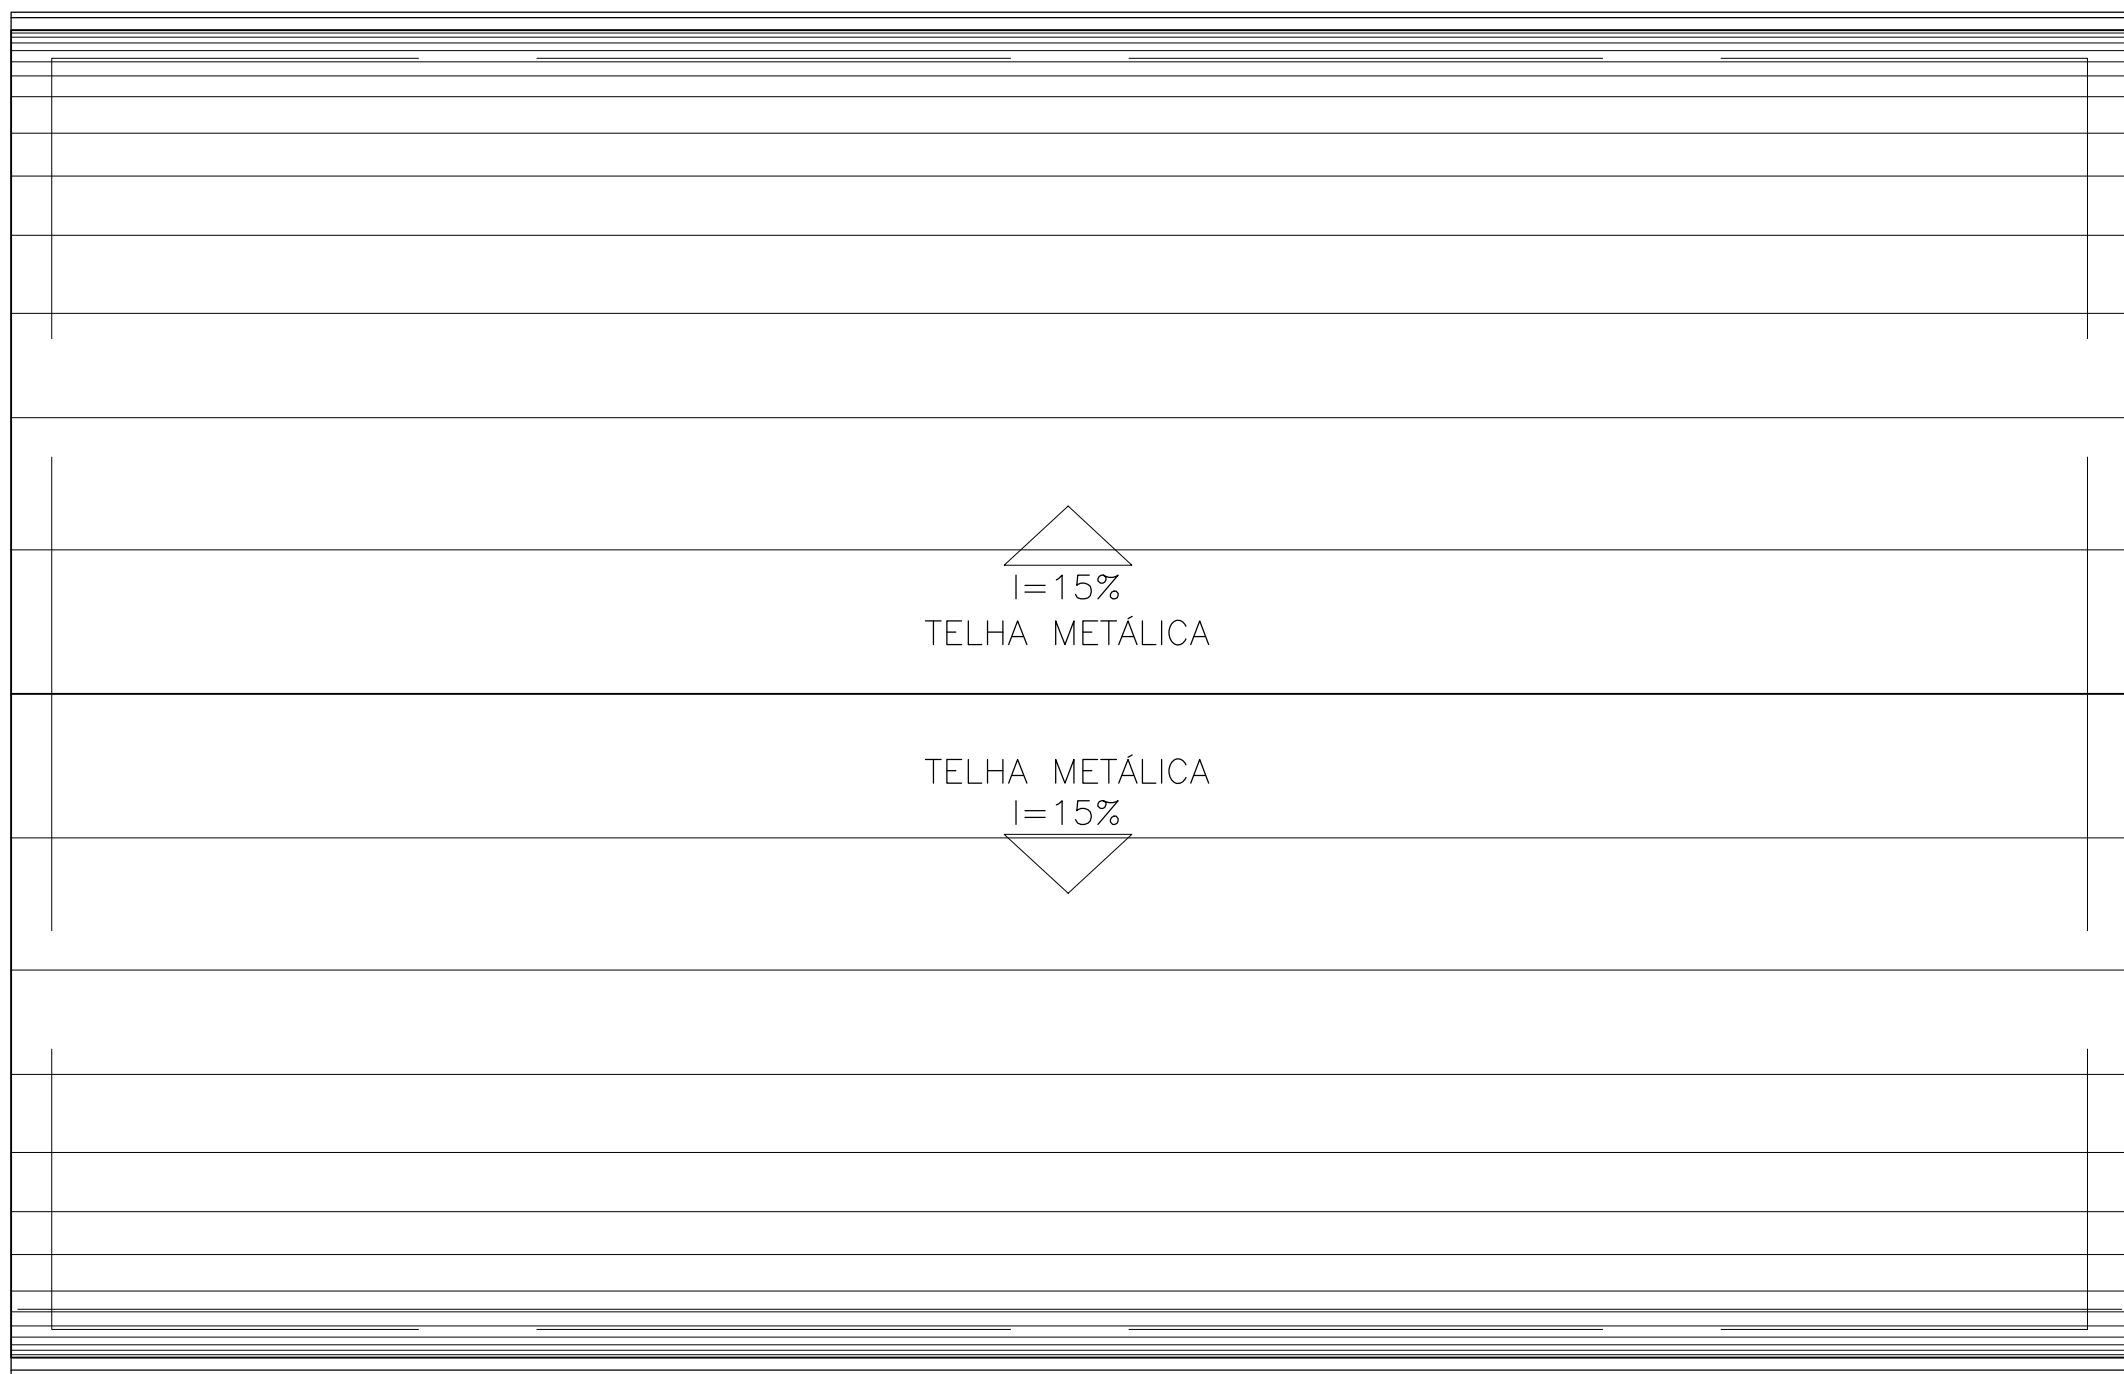

COBERTURA
ESCALA 1/100

 <div>Secretaria Municipal de Infraestrutura Rua 354, km 556 Cidade Belo - MG Tel: (35) 3621-4150 Email: seg@campobelo.mg.gov.br Site: www.campobelo.mg.gov.br</div>	OBRA COBERTURA DA QUADRA DA PRAÇA JOAQUIM LUIZ MAIA PRIMO		FOLHA 02/02
	GESTOR —	GIGOV —	
PROGRAMA —	Nº OPERAÇÃO —	Nº SICONV —	
ENDEREÇO ENTRONCAMENTO DA RUA DO OURO E RUA BOM SUCESSO, BAIRRO SÃO BENEDITO — CAMPO BELO/MG			
PROPRIETÁRIO PREFEITURA MUNICIPAL DE CAMPO BELO		Secretário Municipal de Infraestrutura — Cristiano Casarino	
CNPJ 18.659.334/0001—37			
AUTOR DO PROJETO KESLEY ANTONIO DE ALMEIDA DORNELAS		_____ Engenheiro Civil	
CREA — MG 321241/D—MG			
DESENHO AUTOCAD RAFAELA PORTO DE SOUZA			
CONTEÚDO PLANTA, CORTES, COBERTURA — QUADRA	REVISÃO 0	ESCALA INDICADA	UNIDADE METROS
DATA MAI / 2026			

