


PLANTA BAIXA DE REFORMA VEST. FEMININO  
ESCALA 1/50

- NOTAS:
- 1 - DEMOLIÇÃO COMPLETA DAS DIVISÓRIAS E RETIRADA DAS PORTAS METÁLICAS EXISTENTES, COM SUBSTITUIÇÃO POR NOVAS.
  - 2 - SUBSTITUIÇÃO DE 4 CUBAS E DA BANCADA EXISTENTE POR NOVAS.
  - 3 - SUBSTITUIÇÃO DE 7 VASOS SANITÁRIOS POR NOVOS.
  - 4 - INSTALAÇÃO DE ESPELHO SOBRE A BANCADA.

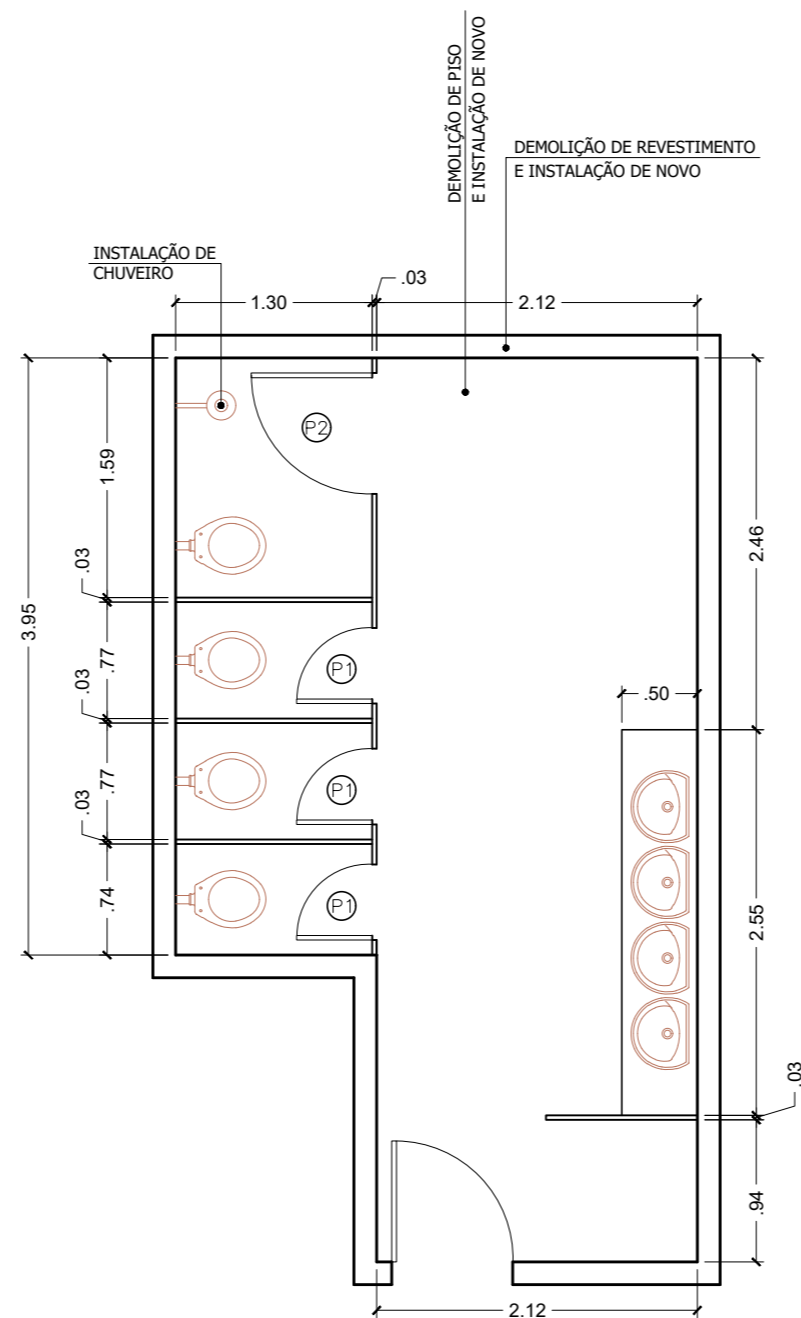

PLANTA BAIXA DE REFORMA VEST. FEMININO  
ESCALA 1/50

- NOTAS:
- 1 - DEMOLIÇÃO COMPLETA DAS DIVISÓRIAS E RETIRADA DAS PORTAS METÁLICAS EXISTENTES, COM SUBSTITUIÇÃO POR NOVAS.
  - 2 - SUBSTITUIÇÃO DE 4 CUBAS E DA BANCADA EXISTENTE POR NOVAS.
  - 3 - SUBSTITUIÇÃO DE 4 VASOS SANITÁRIOS POR NOVOS.
  - 4 - INSTALAÇÃO DE ESPELHO SOBRE A BANCADA .

QUADRO DE ESQUADRIAS – PORTAS					
	LARGURA	ALTURA	TIPO	MATERIAL	VEDAÇÃO
P1	0,50	1,60	ABRIR	ALUMINIO	–
P2	0,80	1,60	ABRIR	ALUMINIO	–

PREFEITURA MUNICIPAL DE CAMPO BELO MG			OBRA		DESENHO N°	
			REFORMA DOS BANHEIROS DA ESCOLA MUNICIPAL PROFESSOR JOSÉ OTAVIANO		01/01	
AUTOR DO PROJETO	VISTO	CREA:	PROPRIETÁRIO	CONTEÚDO	ESCALA	UNIDADE
RAPHAEL HENRIQUE SILVA		444386/D-MG	PREF. MUNICIPAL DE CAMPO BELO MG		INDICADA	METRO
DESENHO	VISTO	DATA	VISTO		REVISÃO	0
RAPHAEL HENRIQUE SILVA		MAIO/2026		PLANTA BAIXA DEMOLIR/CONSTRUIR	FOLHA	01/01
ART N°.	VISTO	DATA	DATA			