




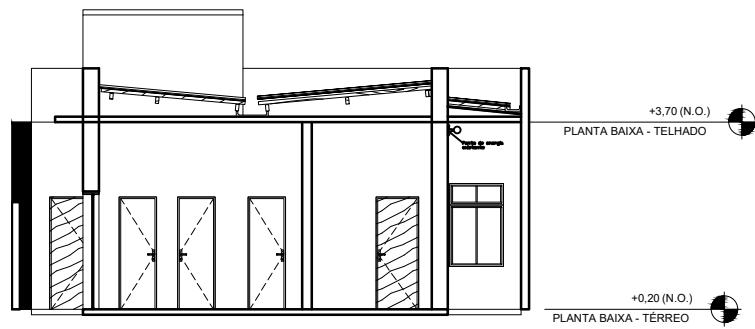


1 CORTE AA
Escala: 1 : 100

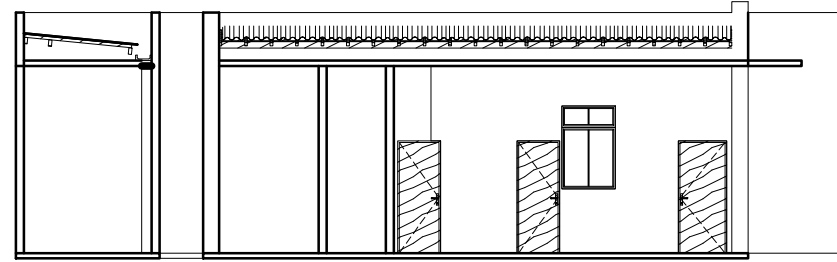


2 CORTE BB
Escala: 1 : 100

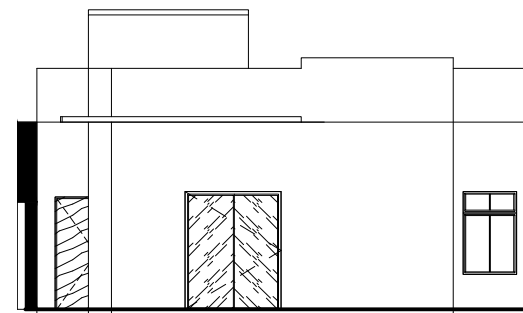


5 FACHADA SUL
Escala: 1 : 100

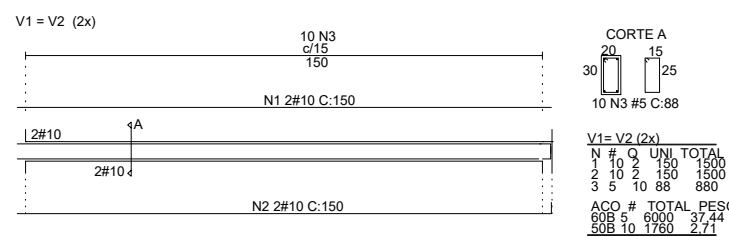

5 ESTRUTURAL
Escala: s/escala

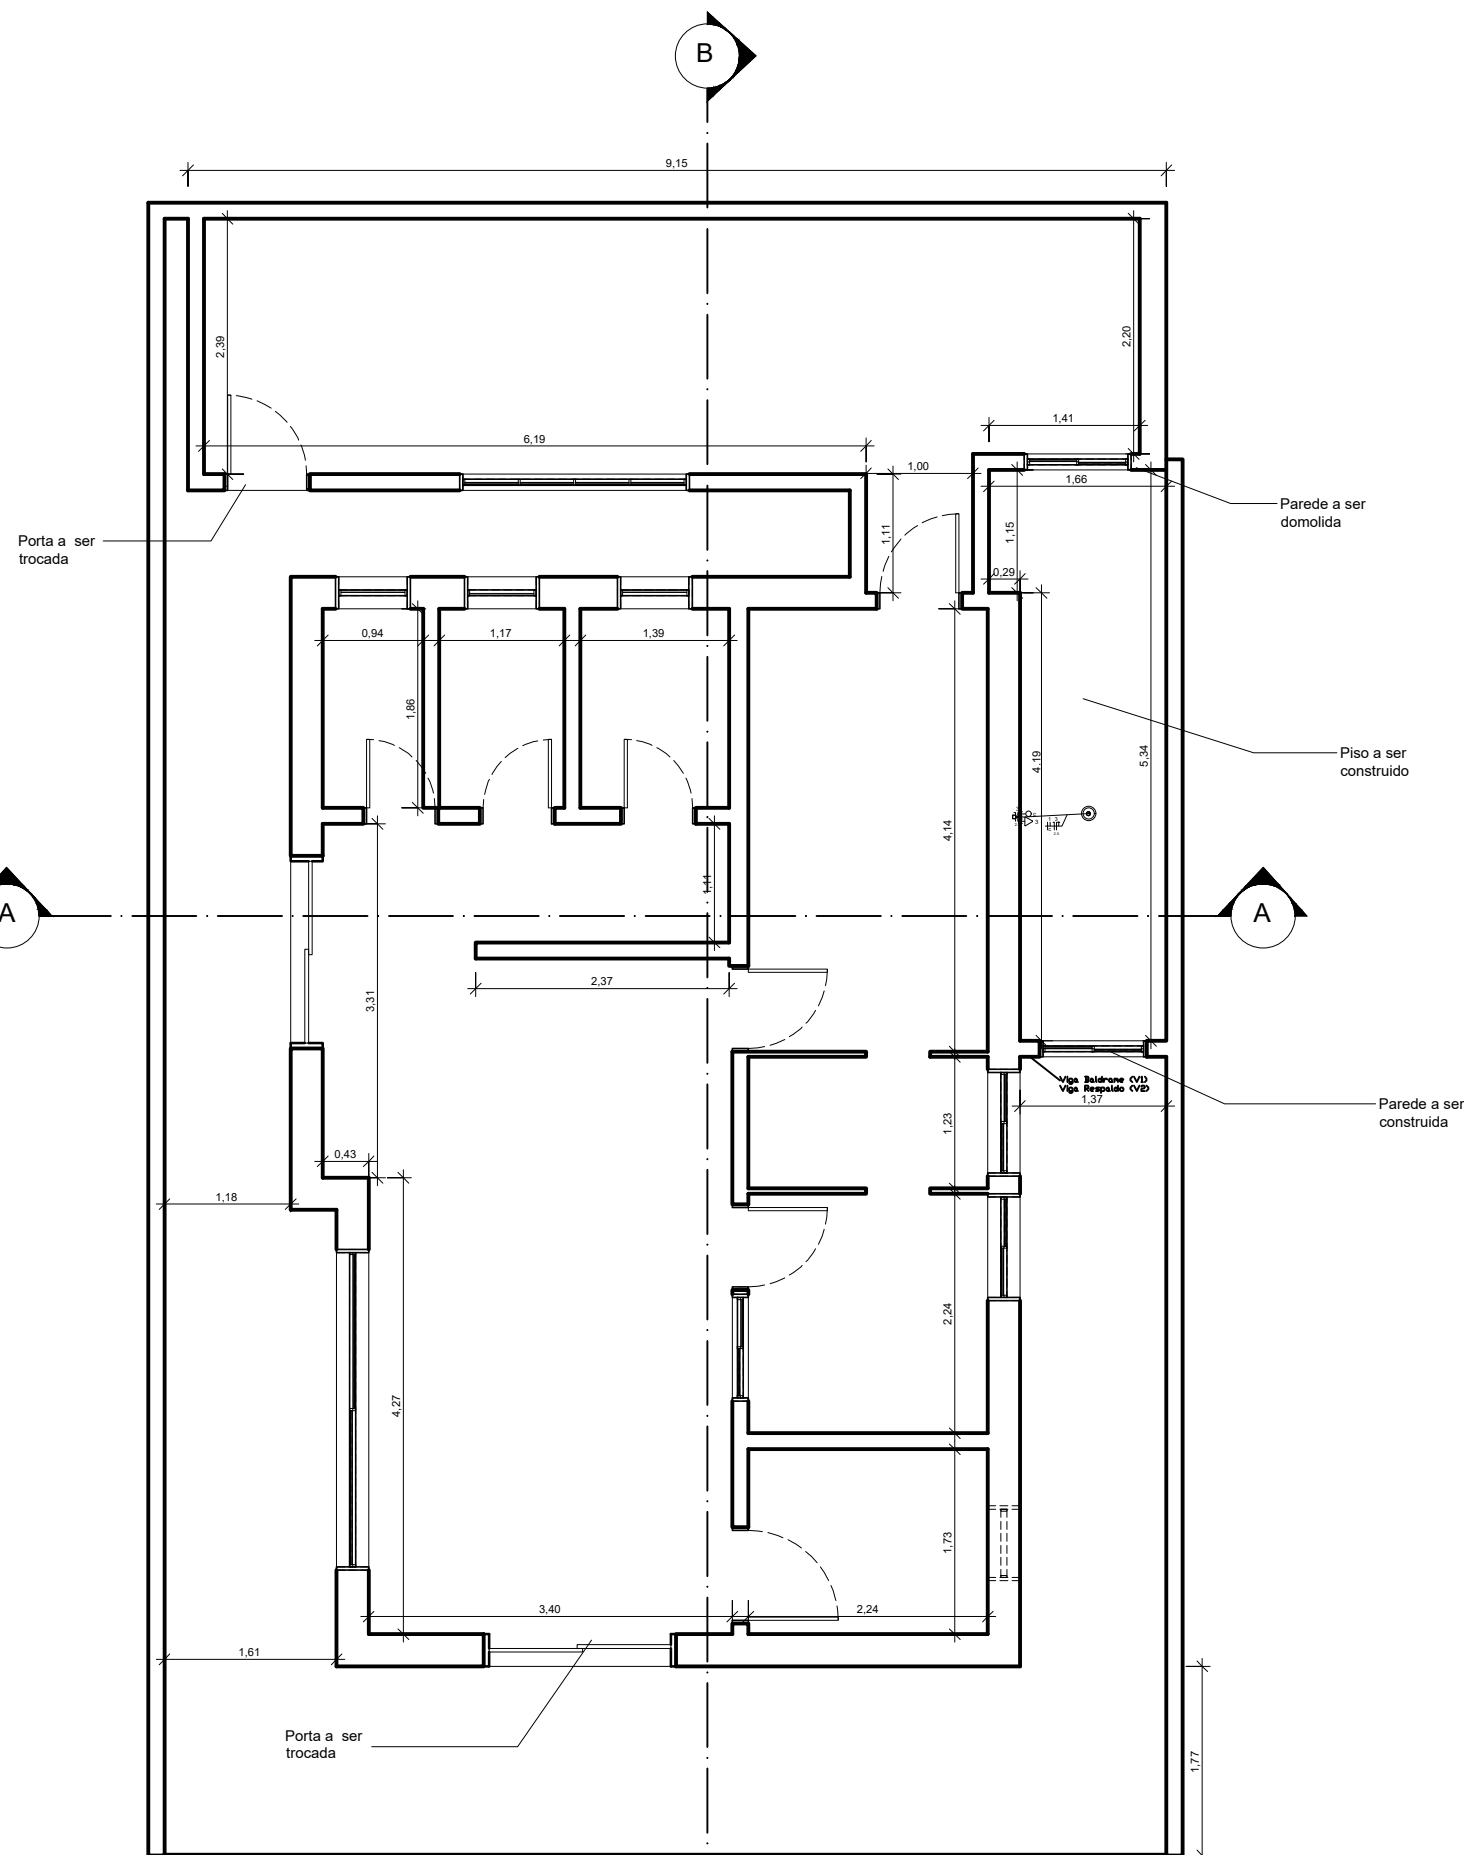

3 PLANTA BAIXA - TÉRREO
Escala: 1 : 50

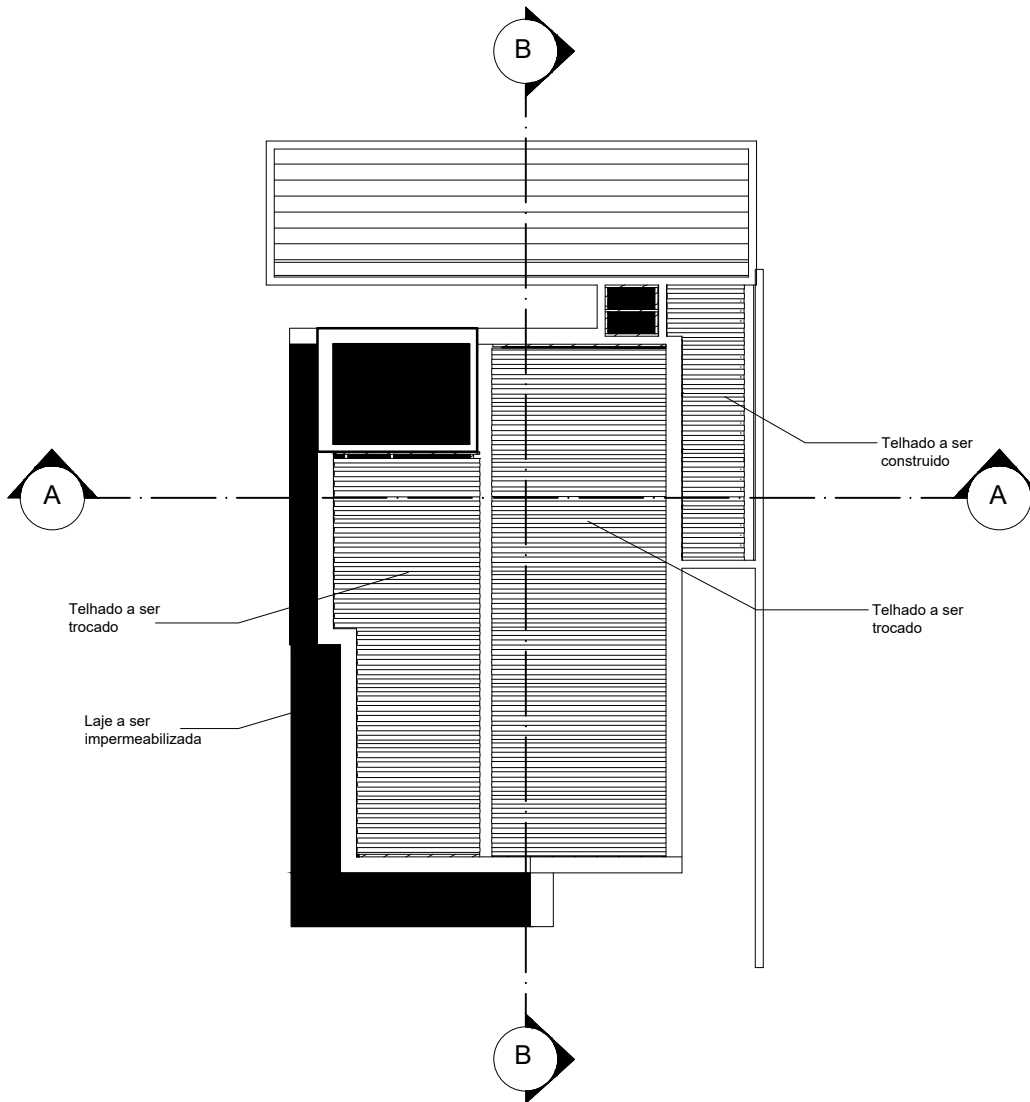

4 PLANTA BAIXA - TELHADO
Escala: 1 : 100

DATA: 30/07/2025

ST	CD	INSC	VL	S-LT

PROPRIETÁRIO: Prefeitura Municipal de Monte Belo

PROJETO: Kieker Antonio Ferreira Bonelli

CONSTRUÇÃO:

FOLHA 01 /01	PROJETO: Reforma da Farmácia de Minas LOCAL: Rua 15 de novembro, nº824, Centro, Monte Belo - MG PROPRIETÁRIO: Prefeitura Municipal de Monte Belo		
	RESPONSÁVEL	INSC	ASSINAT.
DESENHO	Lucas Vinicius Pereira de Lima	CREA-MG: 227.313/D	
CÓPIA	Lucas Vinicius Pereira de Lima	CREA-MG: 227.313/D	
VISTO	Lucas Vinicius Pereira de Lima	CREA-MG: 227.313/D	Kieker Antonio Ferreira Bonelli Prefeito Municipal
ESCALAS	DESENHO(S) PLANTAS BAIXAS, CORTES, COBERTURA, ESTRUTURAL E ELÉTRICO		ÁREA DO TERRENO: 144,56 m² ÁREA DA CONST.: 89,98 m² TX DE OCUPAÇÃO: 62,24% ÍNDICE DE APROV.: 0,46 ÁREA A SER AMPLIADA: 7,65m² ÁREA PERMEÁVEL:
			INSC
INSC			