




PERSPECTIVA
escala 1:100

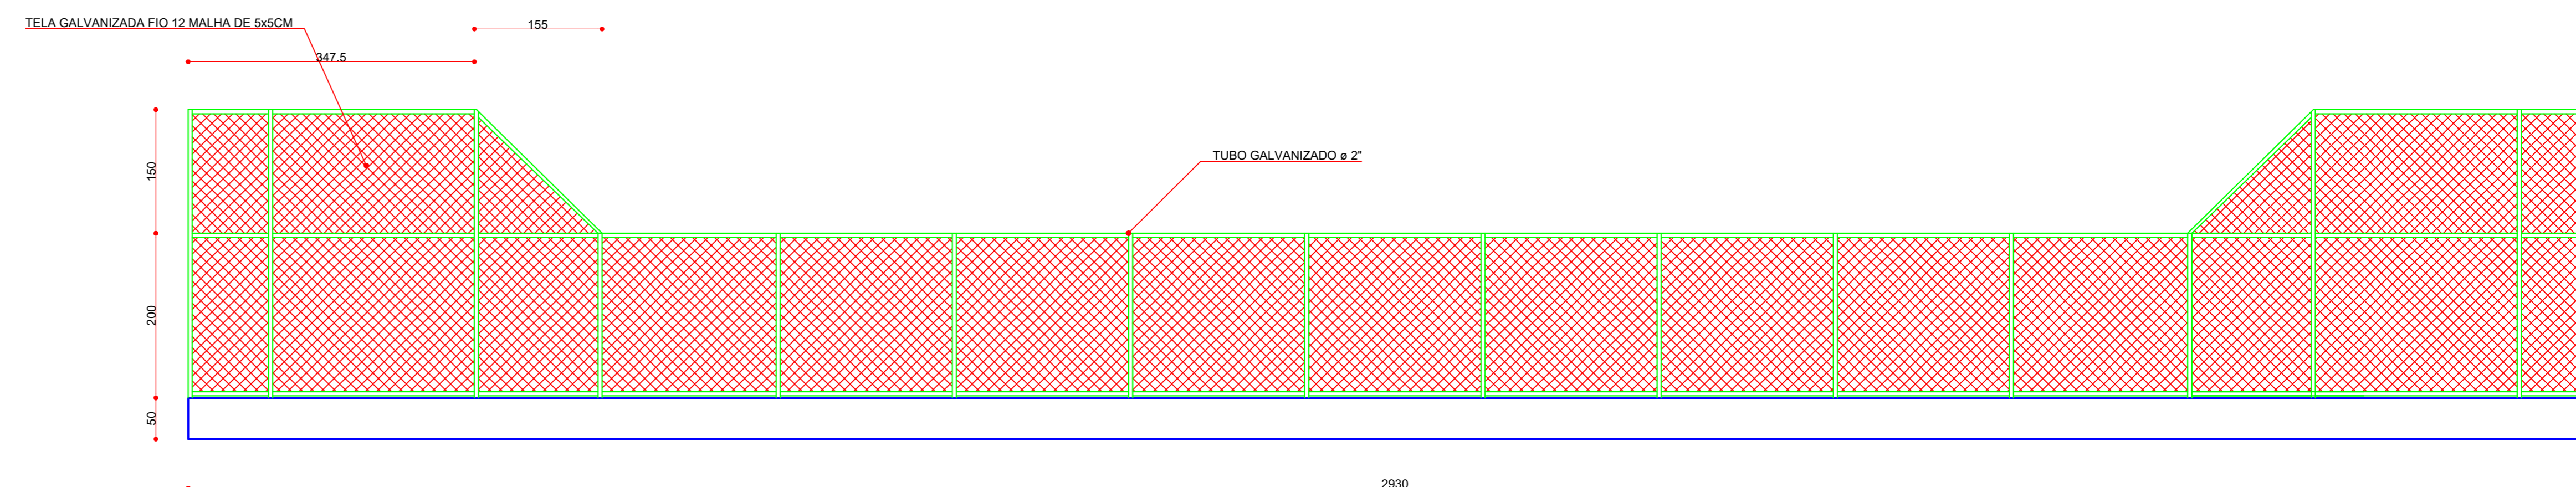


CORTE B
escala 1:50

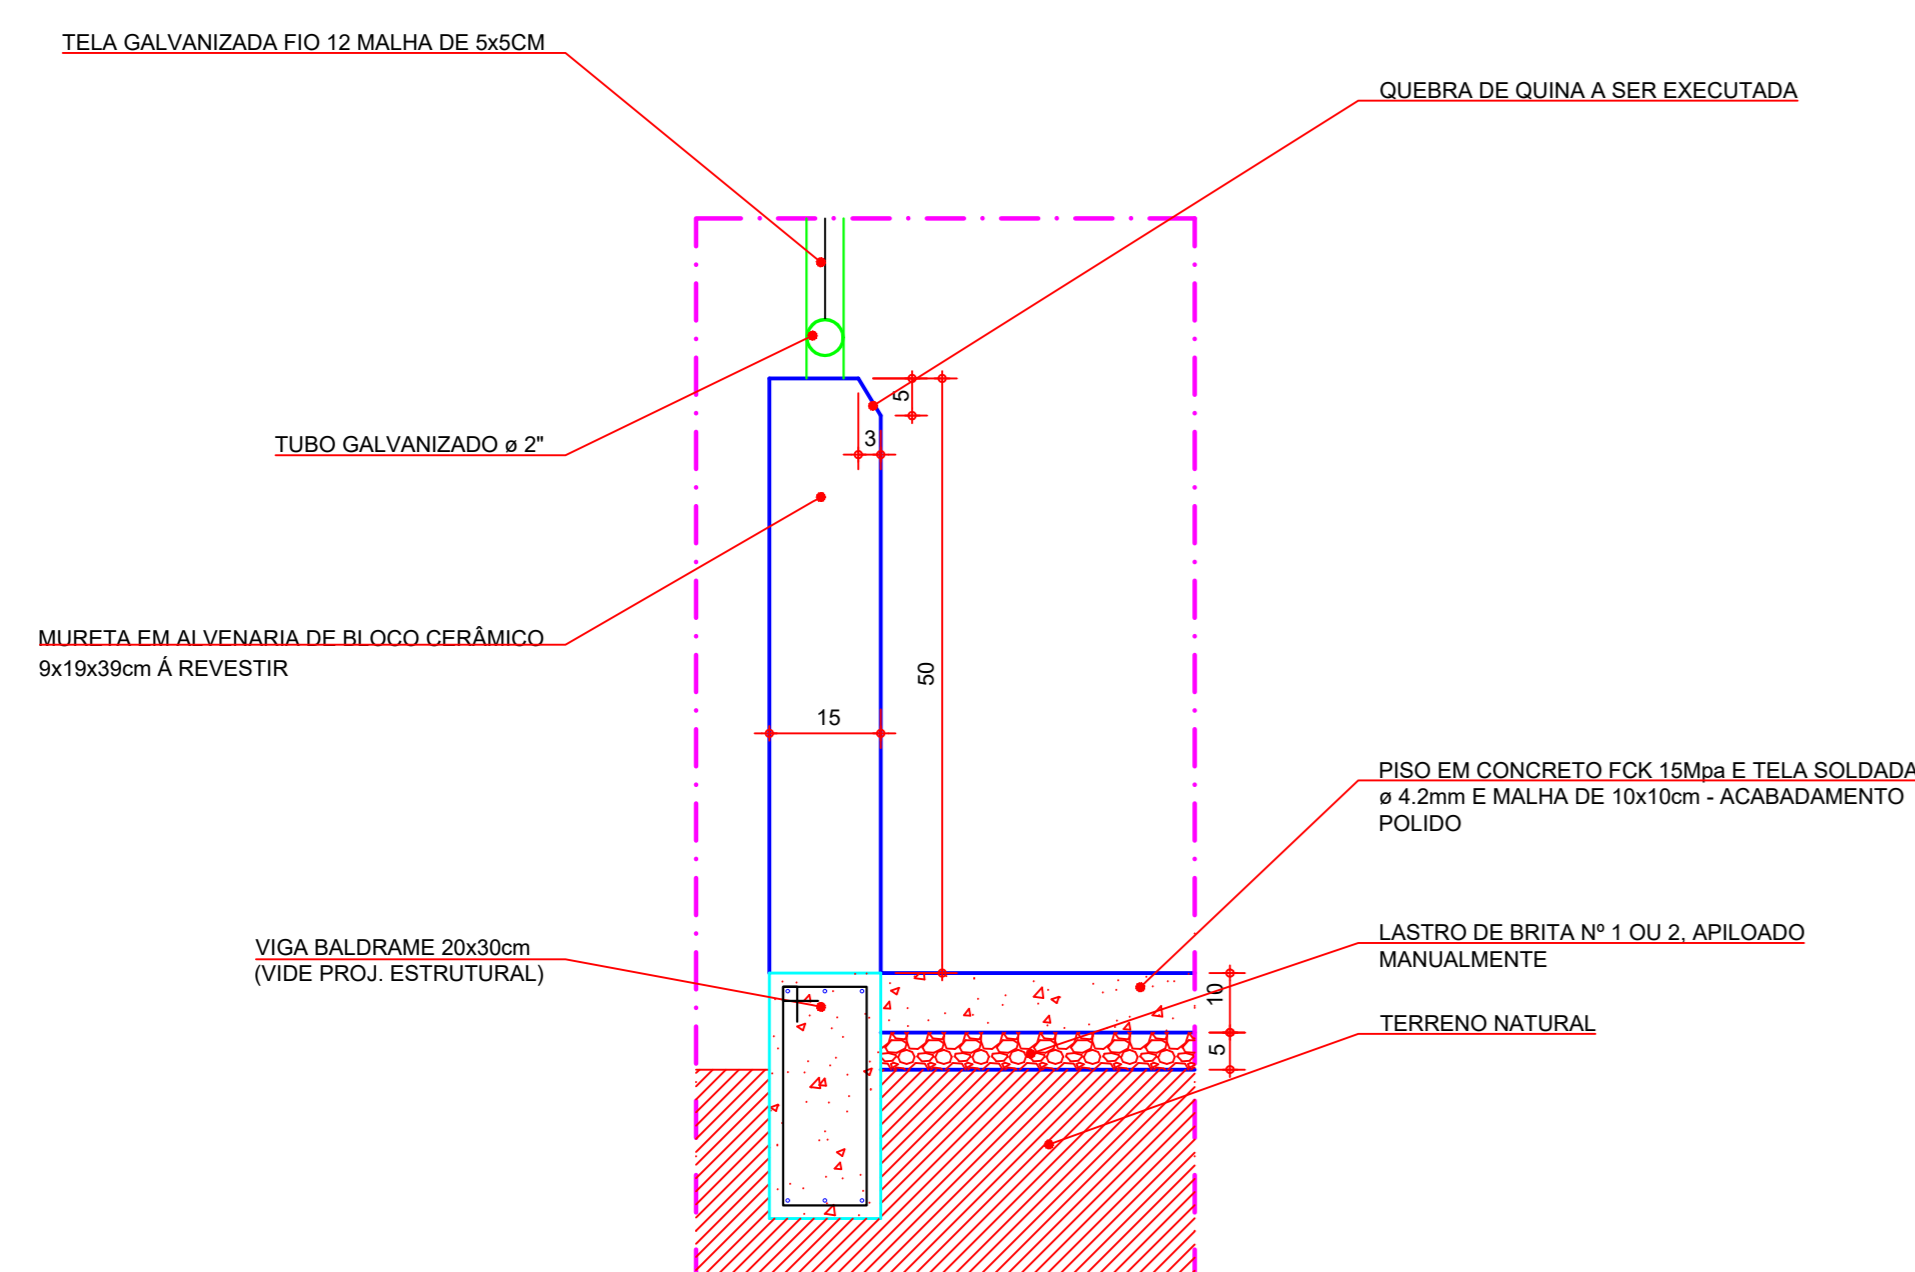


CORTE ESQUEMÁTICO DE PISO E MURETA
ESCALA 1:10

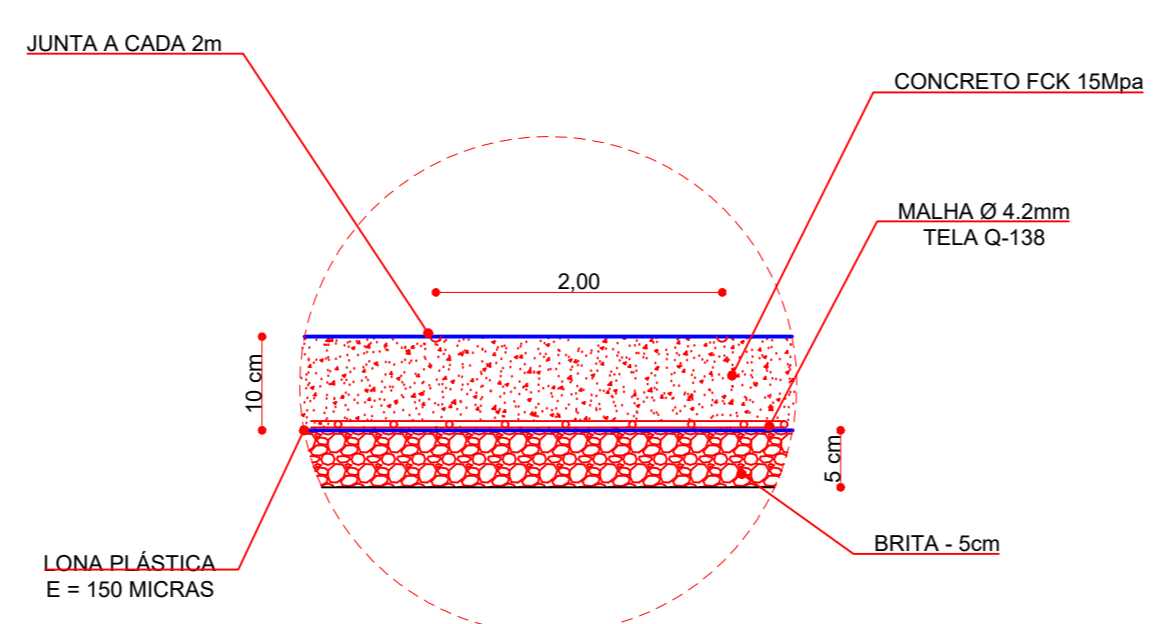


DETALHE - PISO QUADRA
sem escala

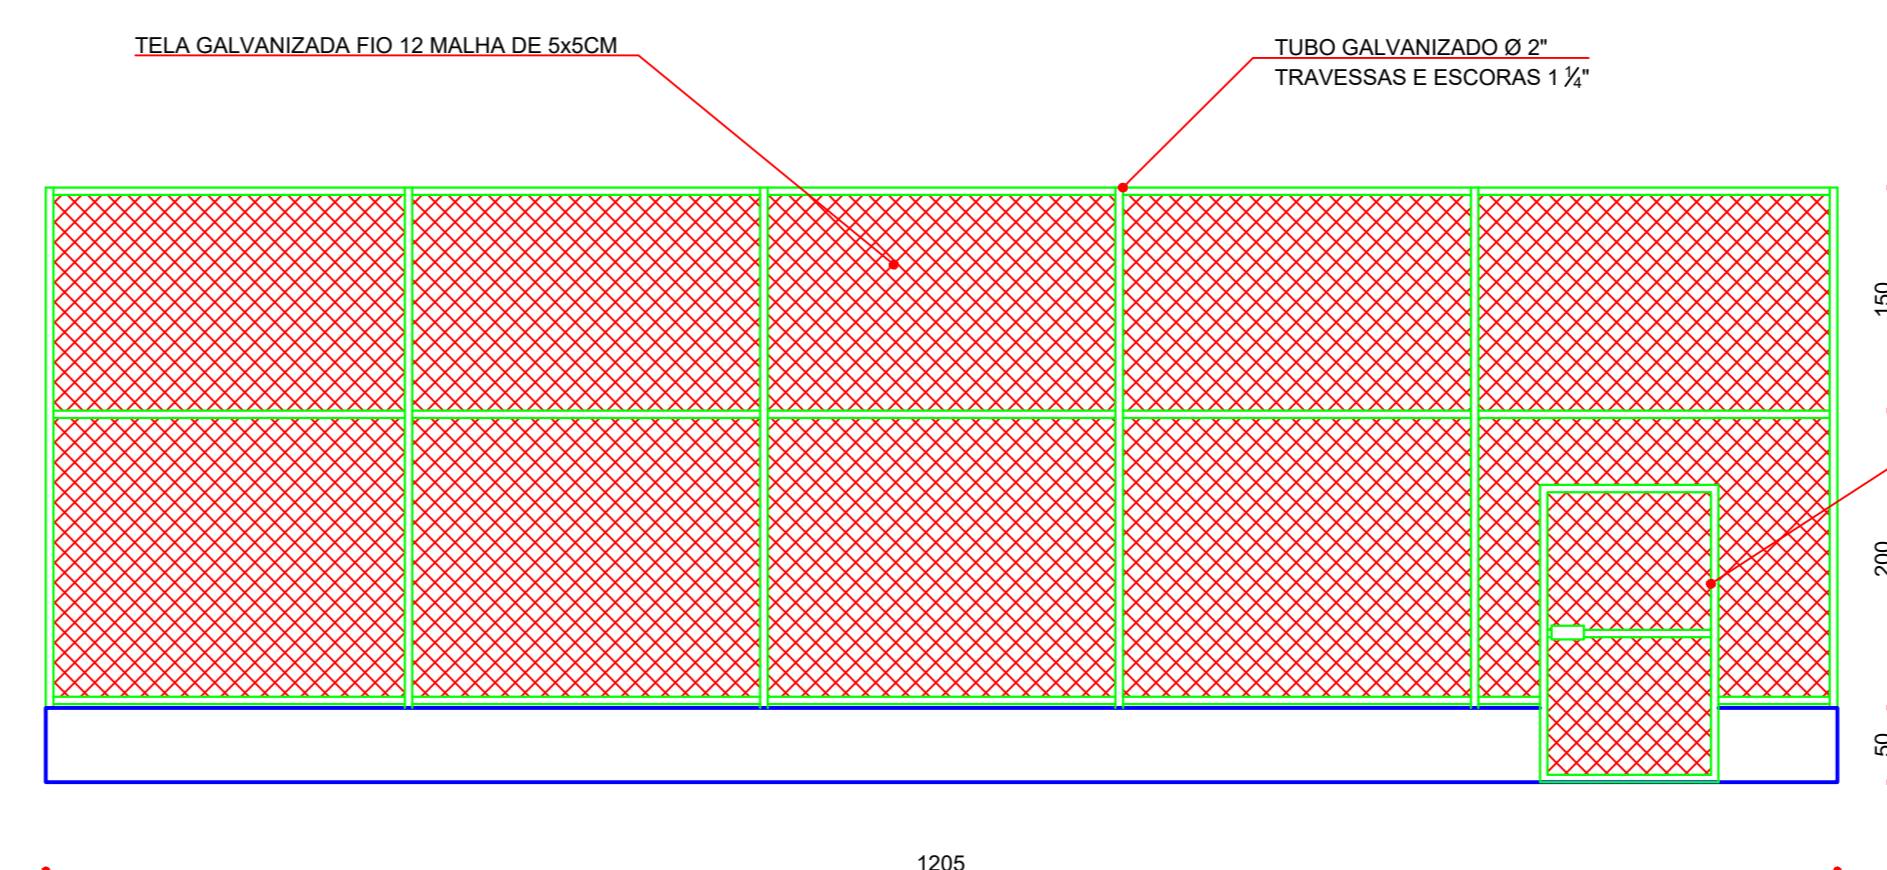

CORTE A
escala 1:50

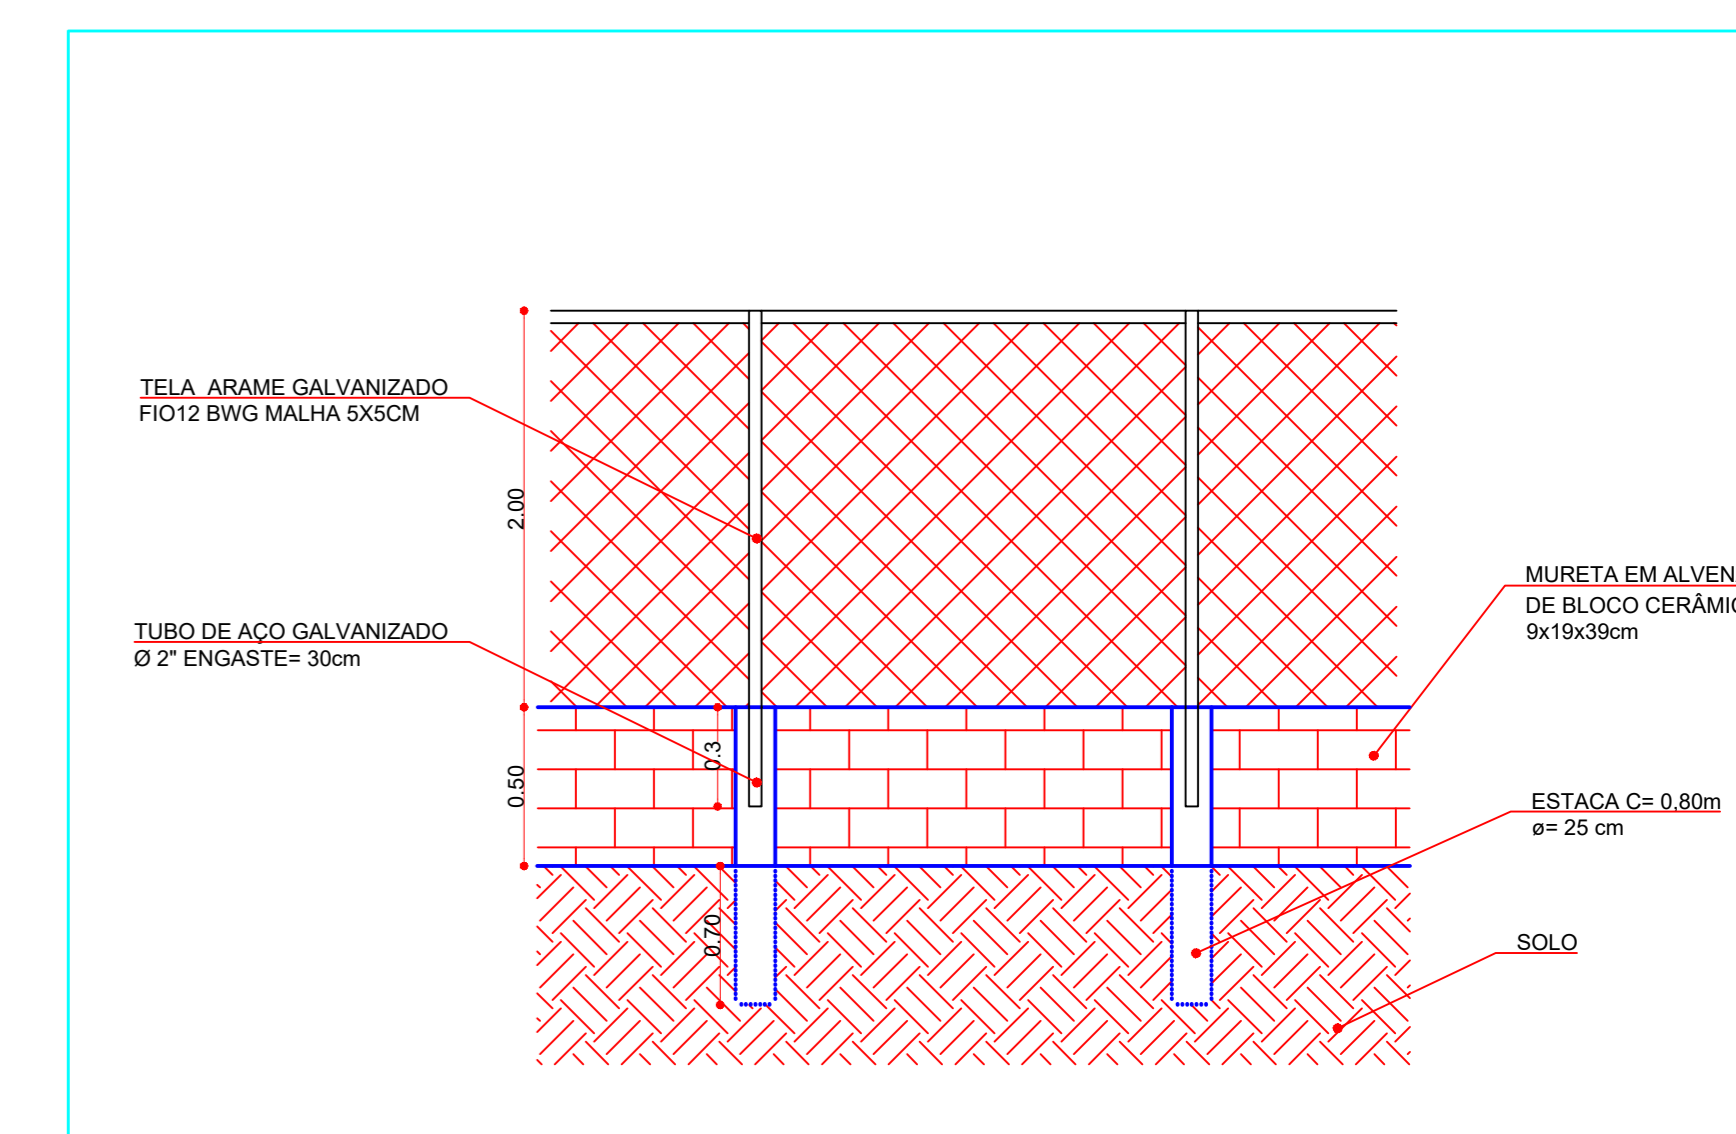

DETALHE DO ALAMBRADO
sem escala em metros

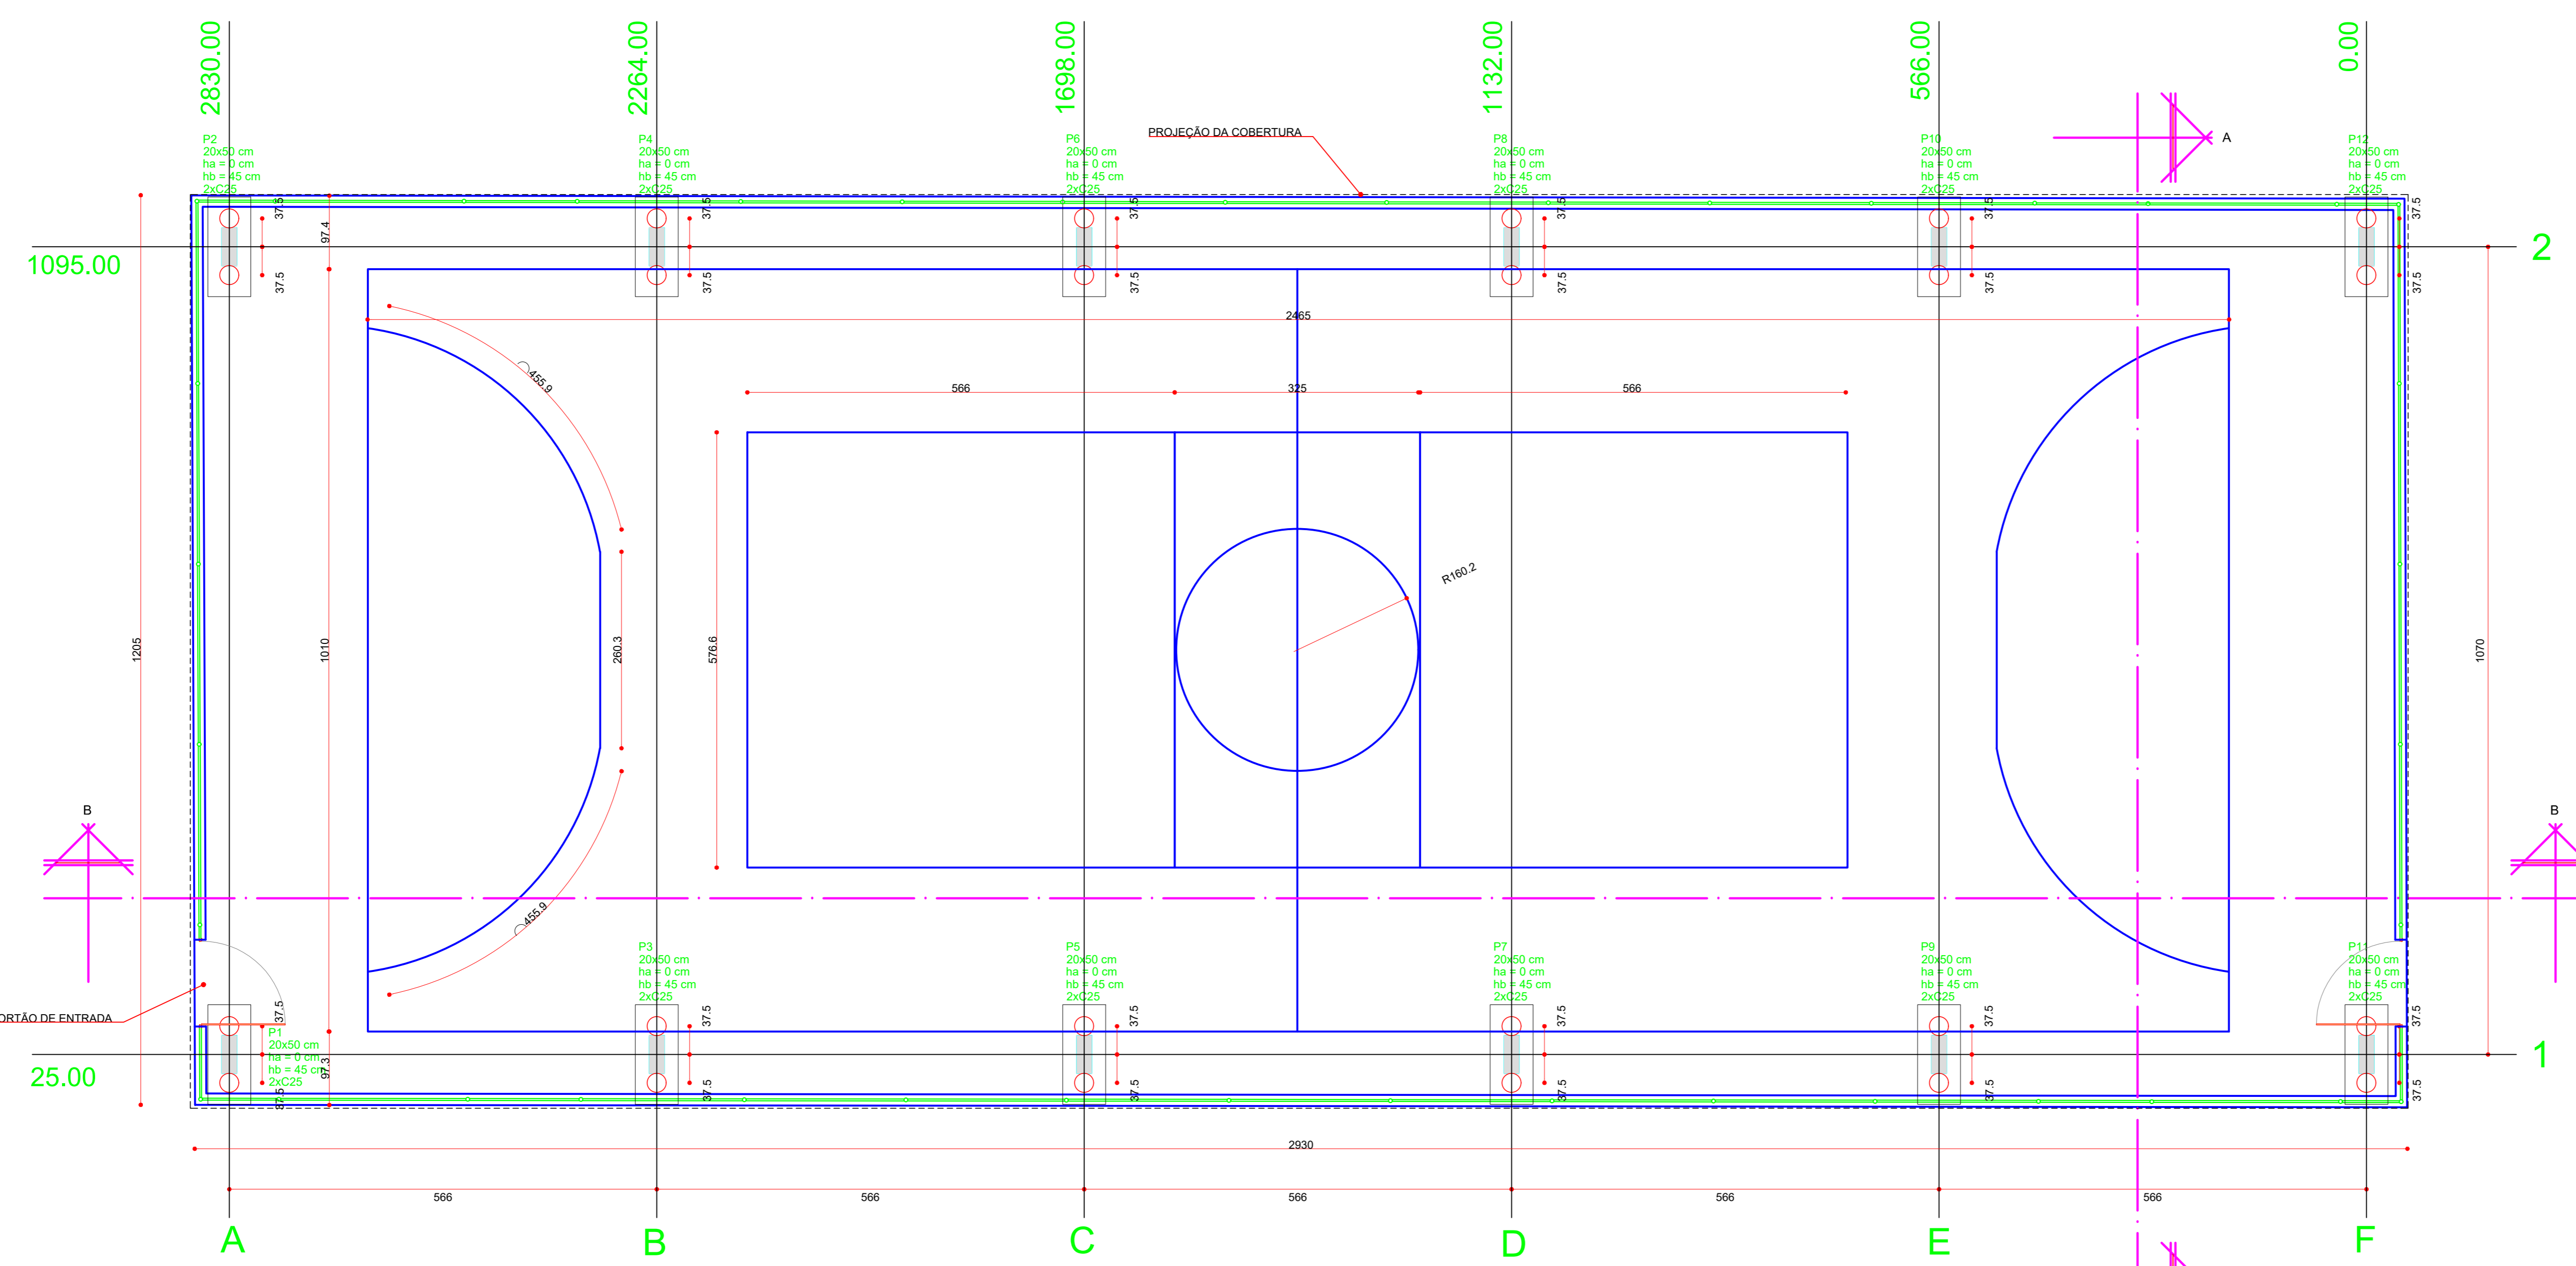

PLANTA BAIXA
escala 1:50

DFT ENGENHARIA
D.F.T. PROJETOS LTDA
CNPJ: 29.646.103/0001-05
Rua Cel. Otavio Meyer, 160 - sl 223 -centro- CEP: 37.540-068

PROJETO ARQUITETONICO
UNICA

ASSUNTO: PROJETO COBERTURA METALICA QUADRA SÃO JOSÉ - OURO FINO / MG


ENDEREÇO DA OBRA:

PROPRIETARIO : PREFEITURA MUNICIPAL DE OURO FINO
LOCAL: ESCOLA MUNICIPAL BENEDITO BRAS CONSENTINO
BAIRRO: SÃO JOSÉ DO MATO DENTRO - ZONA RURAL
CIDADE: OURO FINO - MG

DESCRIÇÃO DO PROJETO:
PLANTA BAIXA, CORTES, PERSPECTIVA E DETALHES

ESCALA INDICADA DATA 15/05/2025 COTAS INDICADA NIT Nº MG202492402

LOCALIZAÇÃO:

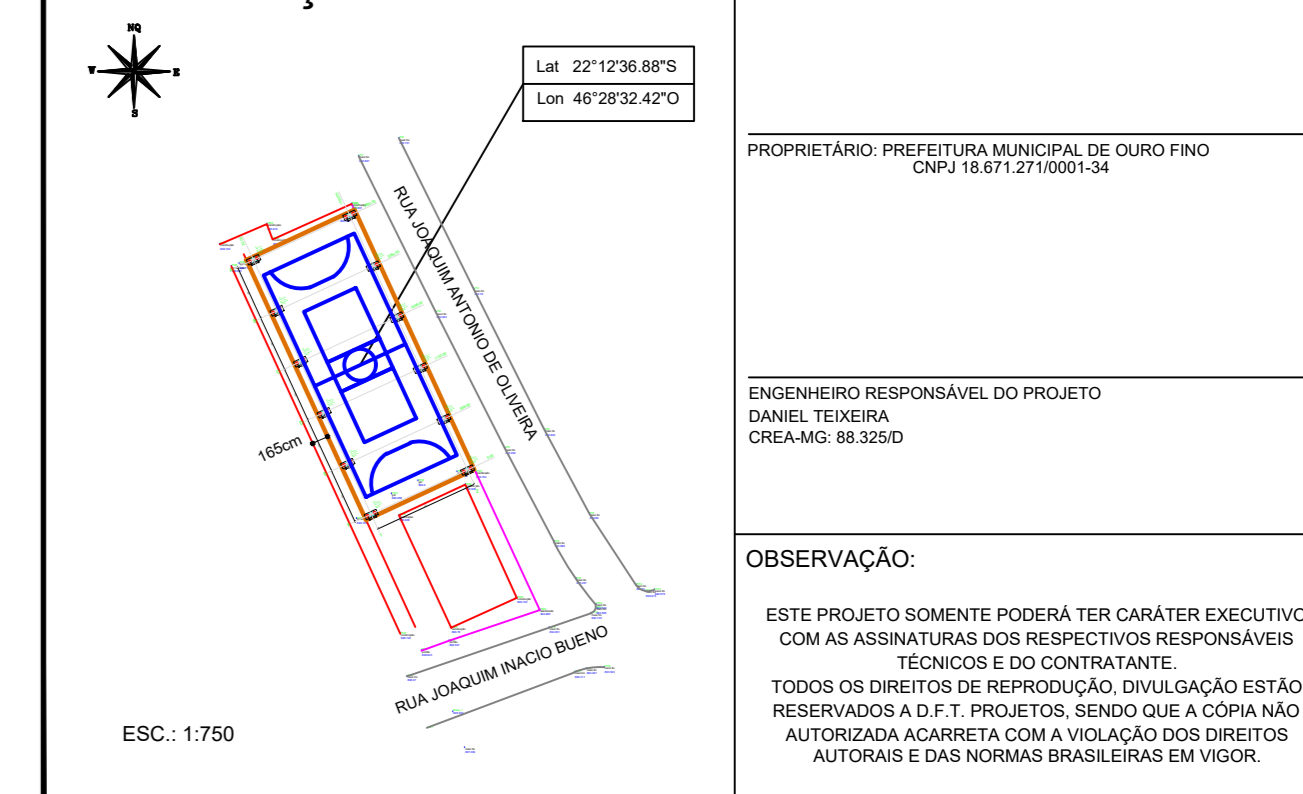

PROPRIETARIO PREFEITURA MUNICIPAL DE OURO FINO
CNPJ 18.871.271/0001-34

ENGENHEIRO RESPONSÁVEL DO PROJETO:
DANIEL TEIXEIRA
CREAMG 88.585/0

OBSERVAÇÃO:
ESTE PROJETO SOMENTE PODERÁ TER CARÁTER EXECUTIVO
COM AS ASSINATURAS DOS RESPECTIVOS RESPONSÁVEIS
TÉCNICOS E DO CONTRATANTE.
TODOS OS DIREITOS DE REPRODUÇÃO DO PROJETO ESTÃO
RESERVADOS A D.F.T. PROJETOS, SENDO QUE A CÓPIA NÃO
AUTORIZADA ACABETA COM A VIOLAÇÃO DOS DIREITOS
AUTORAIS E DAS NORMAS BRASILEIRAS EM VIGOR.