



PLANTA BAIXA
ESCALA 1:50

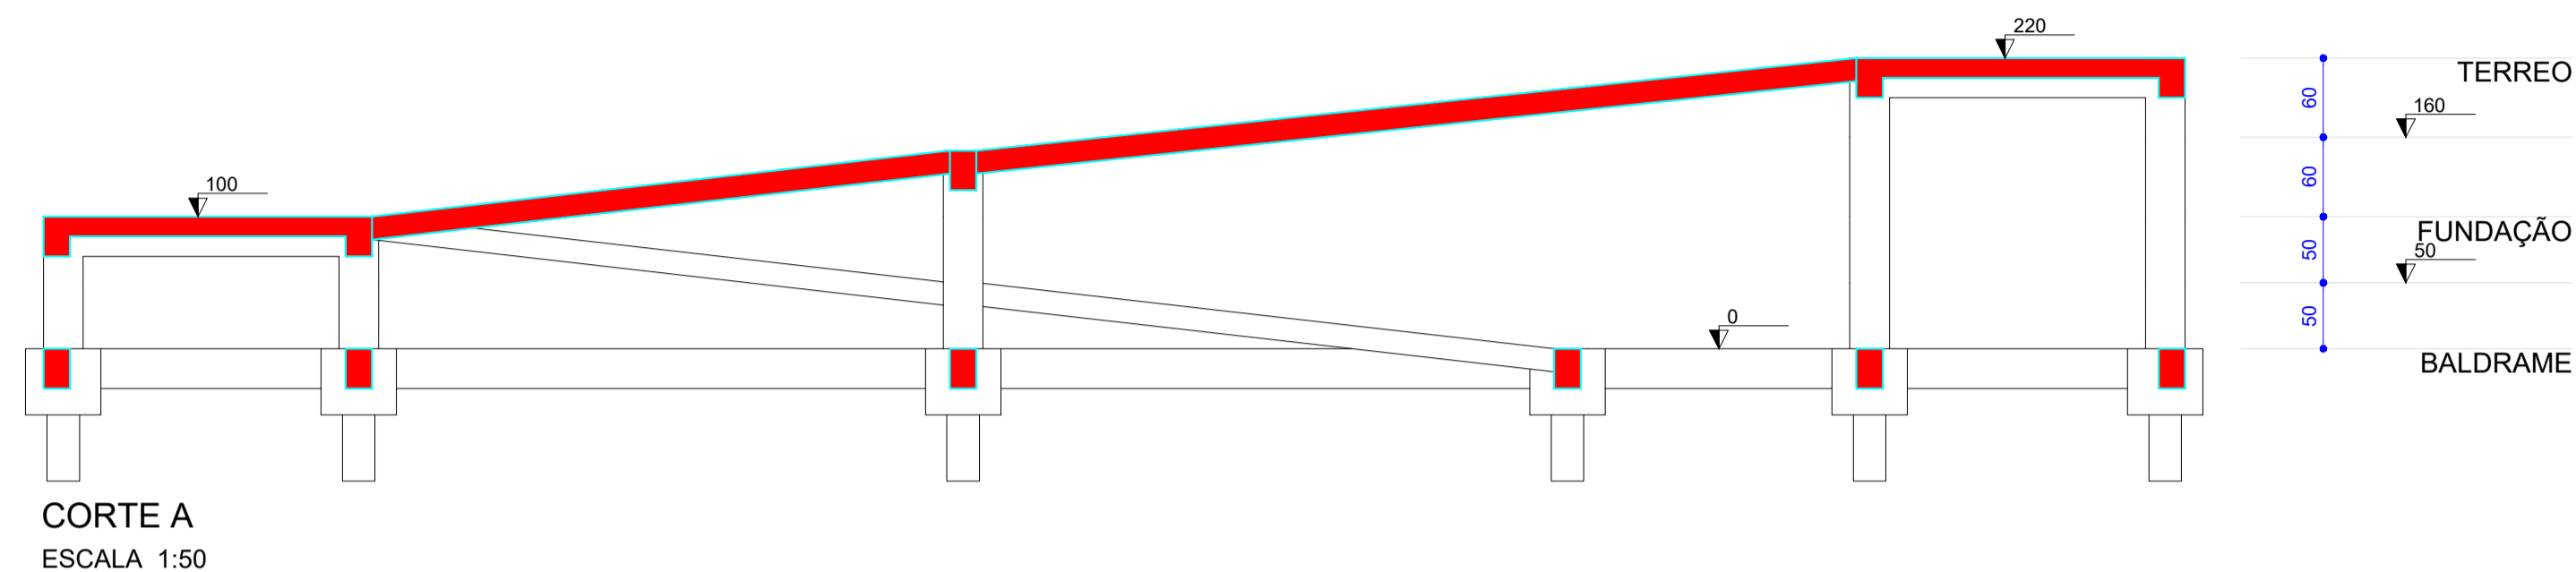

CORTE A
ESCALA 1:50

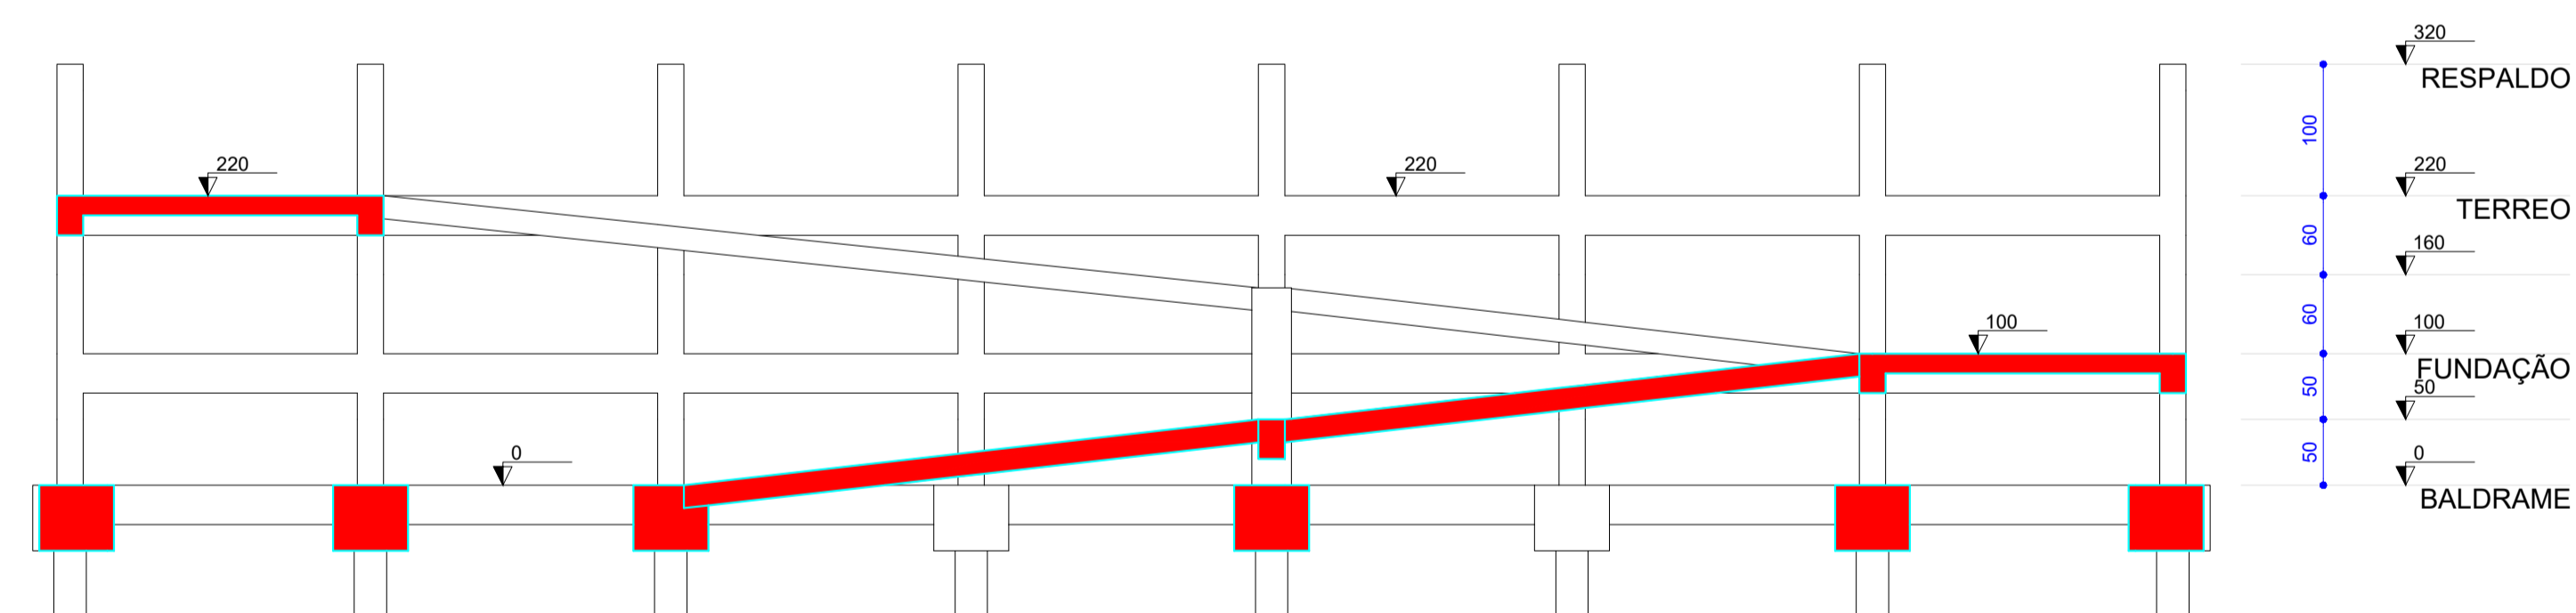

CORTE B
ESCALA 1:50



D.F.T. PROJETOS LTDA
CNPJ: 29.646.103/0001-05
Rua Cel. Otavio Meyer, 160 - sl 223 -centro- CEP: 37.540-068

PROJETO ARQUITETONICO

FOLHA
02-02

ASSUNTO: PROJETO DE CONSTRUÇÃO DE QUADRA POLIESPORTIVA

ENDEREÇO DA OBRA:


PROPRIETÁRIO: PREFEITURA MUNICIPAL DE OURO FINO
LOCAL: RUA ANGELO BERTELLI, S/Nº
BAIRRO: SANTA RITA
CIDADE: OURO FINO - MG

DESCRIÇÃO DO PROJETO:

PLANTA BAIXA DA RAMPA DE ACESSO, CORTE A, CORTE B

ESCALA INDICADA	DATA	27/05/2026	COTAS INDICADA	ART Nº	MG20264970537
-----------------	------	------------	----------------	--------	---------------

LOCALIZAÇÃO:

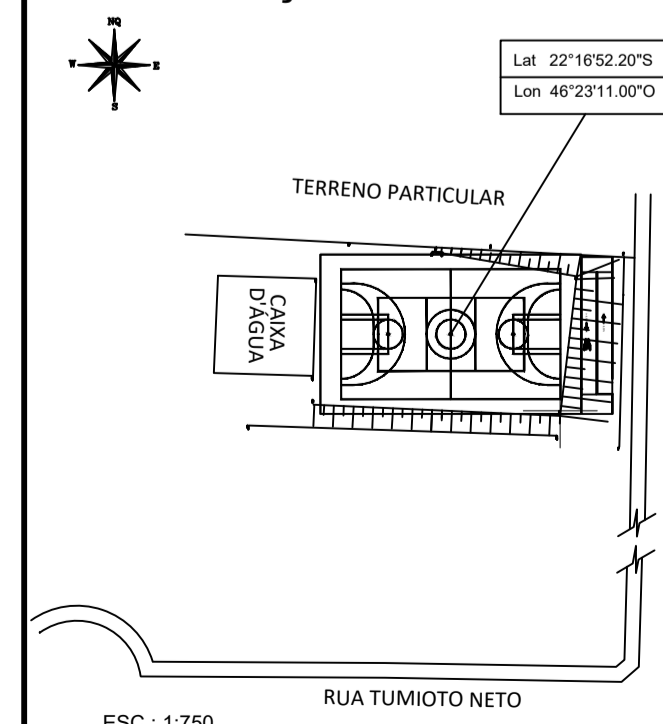

ESC.: 1:750

PROPRIETÁRIO: PREFEITURA MUNICIPAL DE OURO FINO
CNPJ: 15.871.271/0001-34

ENGENHEIRO RESPONSÁVEL DO PROJETO
DANIEL TEIXEIRA
CREA-MG: 88.325/D

OBSERVAÇÃO:

ESTE PROJETO SOMENTE PODERÁ TER CARÁTER EXECUTIVO COM AS ASSINATURAS DOS RESPECTIVOS RESPONSÁVEIS TÉCNICOS E DO CONTRATANTE. TODOS OS DIREITOS DE REPRODUÇÃO, DIVULGAÇÃO ESTÃO RESERVADOS A D.F.T. PROJETOS, SENDO QUE A CÓPIA NÃO AUTORIZADA ACARRETA COM A VIOLAÇÃO DOS DIREITOS AUTORAIS E DAS NORMAS BRASILEIRAS EM VIGOR.