
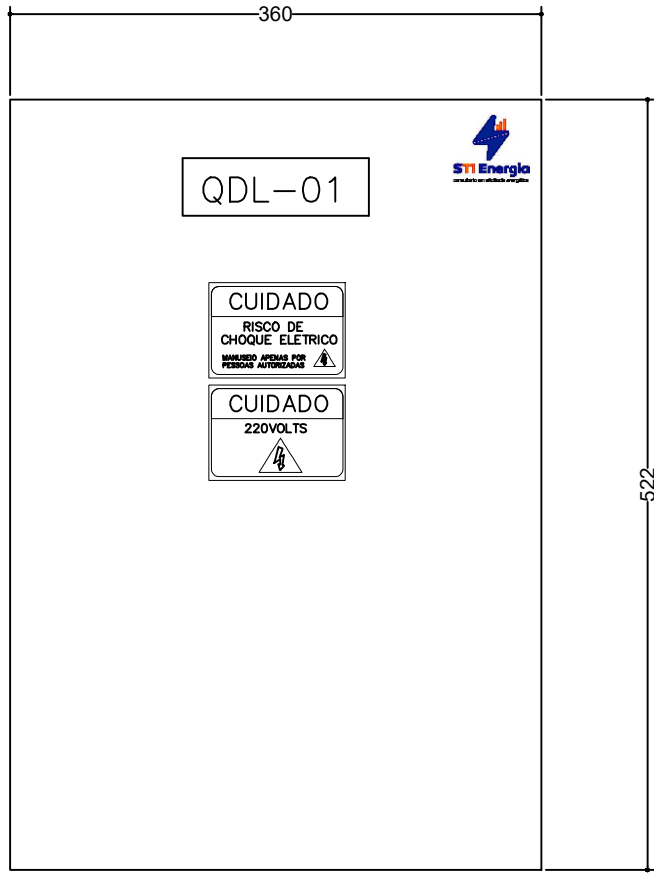
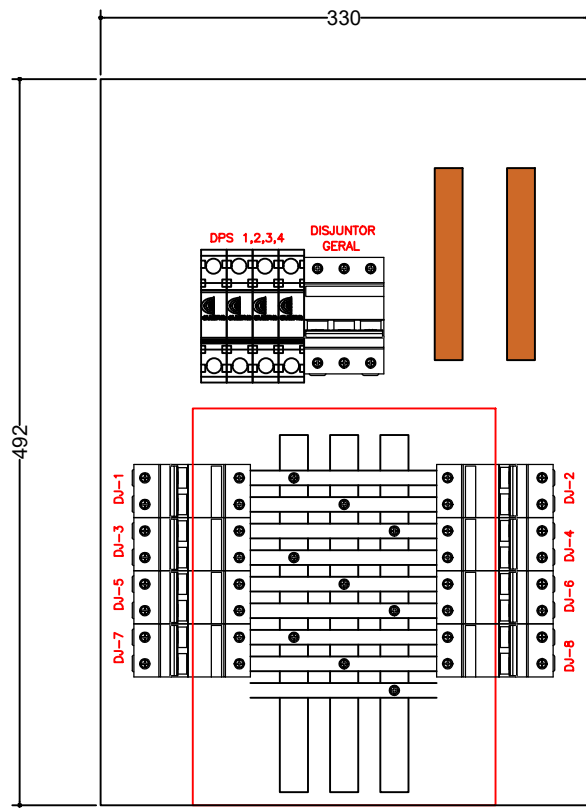
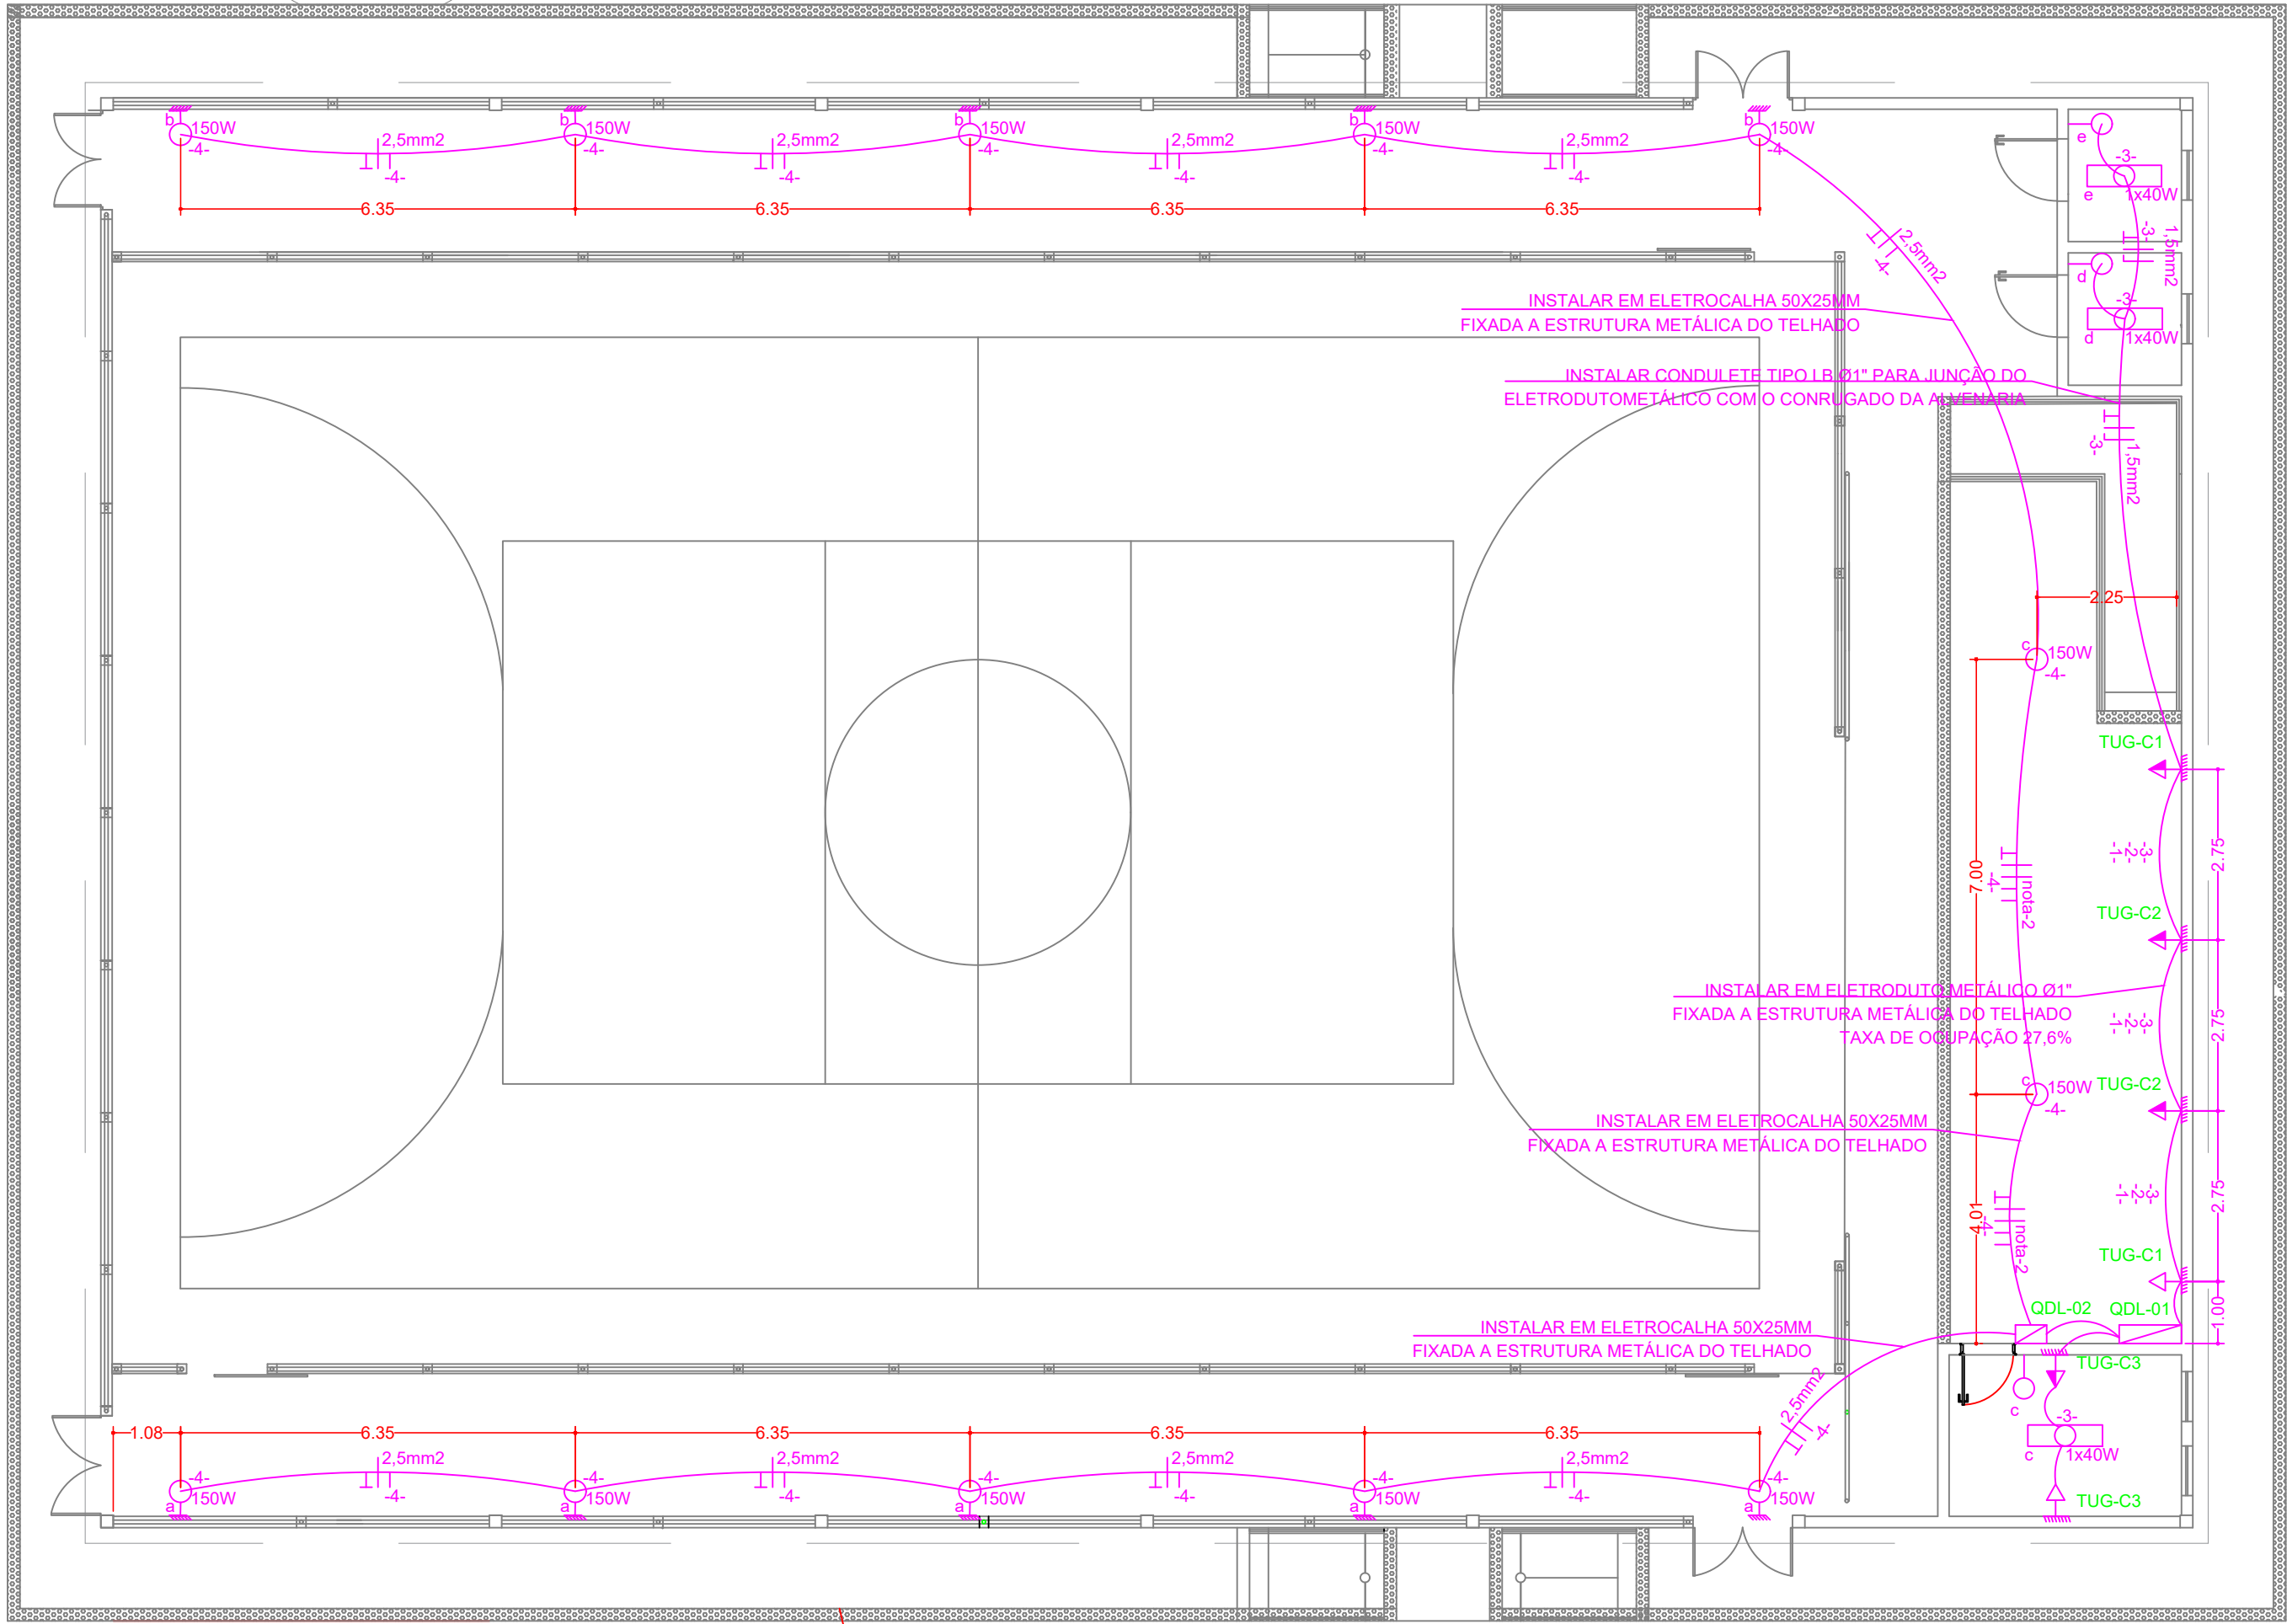


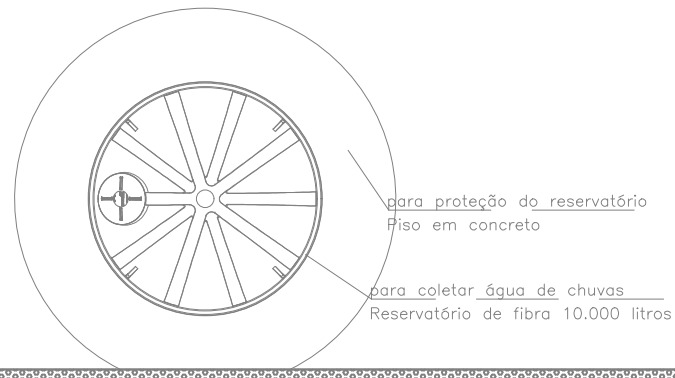


1 ANTEPROJETO ELÉTRICO

ESCALA 1/100

LISTA DE MATERIAIS PARA MONTAGEM DE PAINEL					
ITEM	QTD	UNIDA DE	UTILIZAÇÃO	CÓDIGO	FABRICANTE
1	1	PÇ	PAINEL DE EMBUTIR PARA QUADRO DE DISTRIBUIÇÃO 1 GERAL + 28 POLOS	904312	CEMAR LEGRAND
2	1	PÇ	KIT BARRAMENTO DE DISTRIBUIÇÃO 100A - 28 POLOS	904382	CEMAR LEGRAND
3	4	PÇ	DISPOSITIVO DE PROTEÇÃO CONTRA SURTO CLASSE I e II	16.235	CLAMPER
4	1	PÇ	MINIDISJUNTOR TRIPOLAR 63A	MDW-C63-3	WEG
5	2	PÇ	MINIDISJUNTOR BIPOLAR 32A	MDW-C32-2	WEG
6	1	PÇ	MINIDISJUNTOR BIPOLAR 25A	MDW-C25-2	WEG
7	2	PÇ	MINIDISJUNTOR BIPOLAR 16A	MDW-C16-2	WEG
8	2	PÇ	MINIDISJUNTOR BIPOLAR 20A	MDW-C20-2	WEG
10			MISCELÂNIAS (CABOS, TERMINAIS ETC)		

Quadro Geral

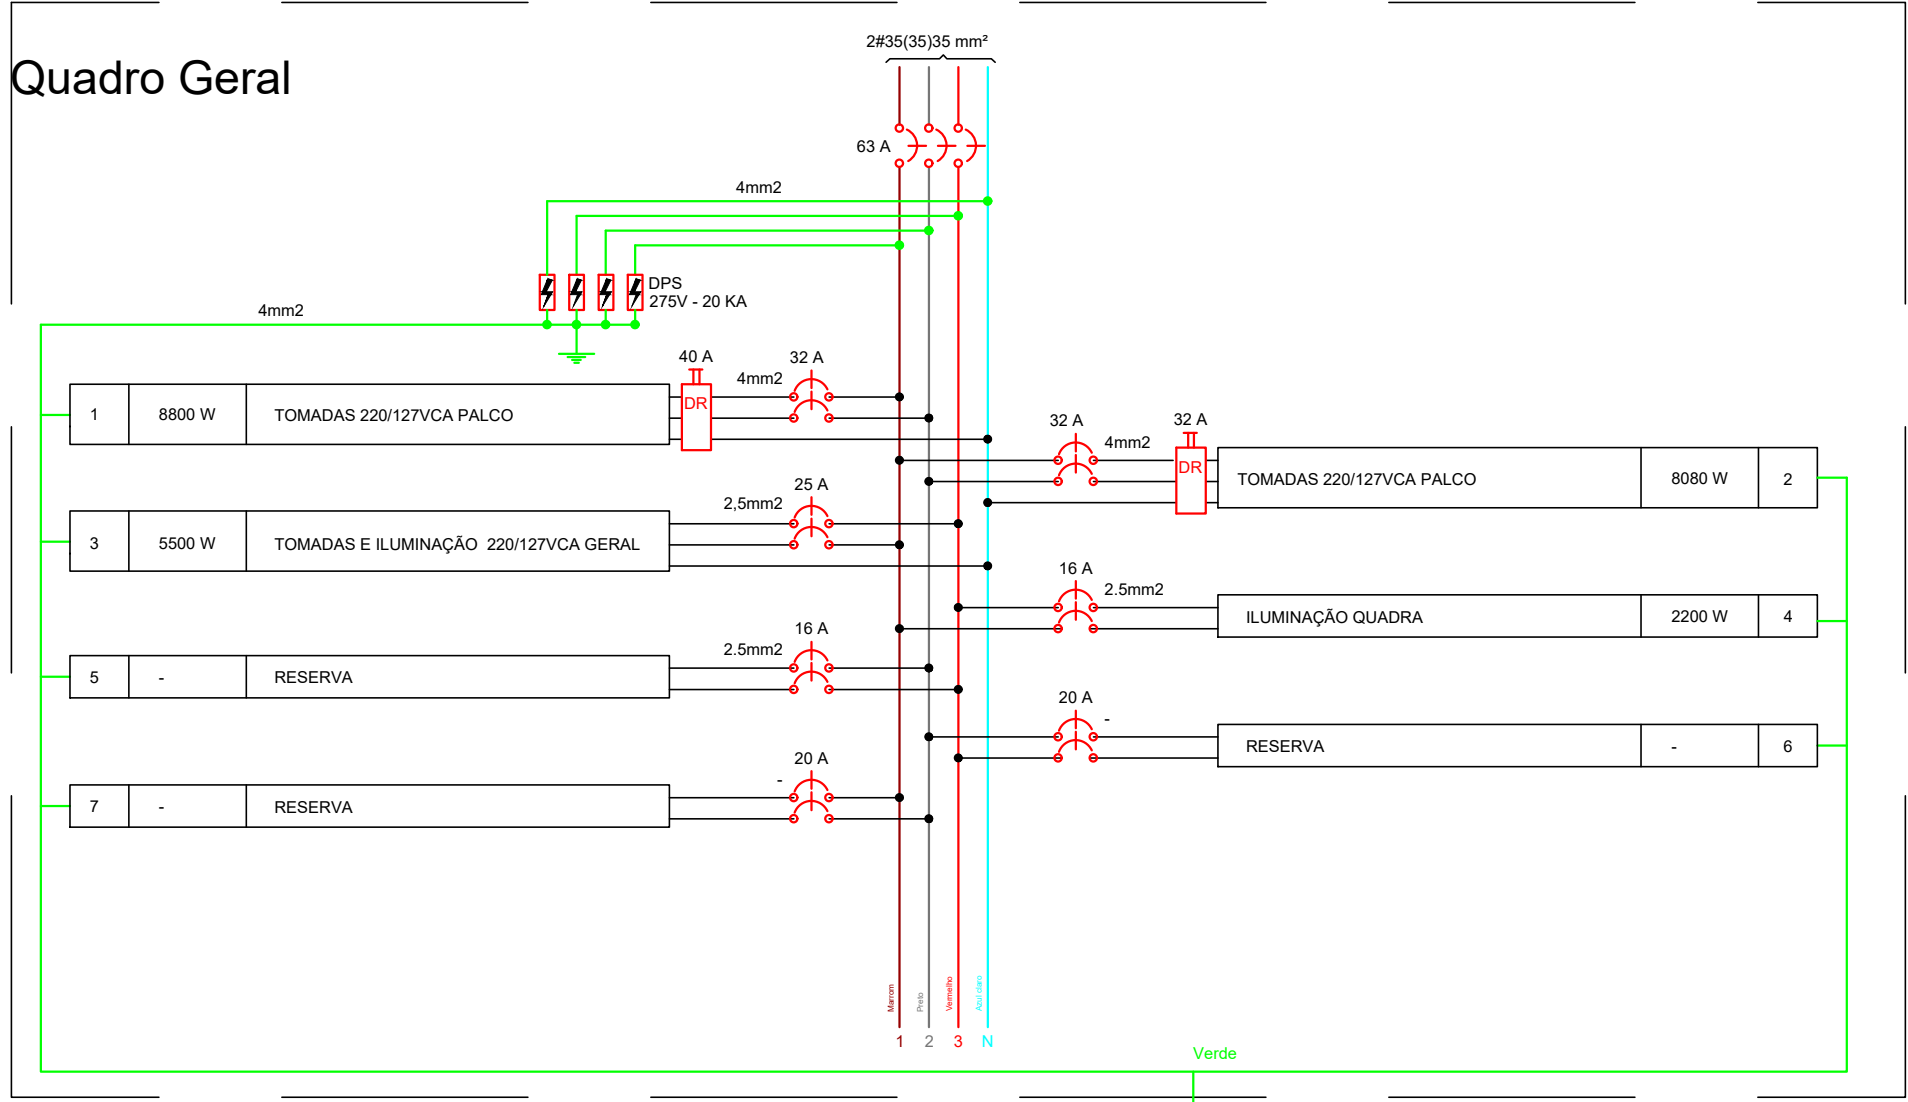

PREFEITURA MUNICIPAL DE OURO FINO
CNPJ: 18.671.271/0001-34
Av. Ciro Gonçalves, 173 - Centro - CEP: 37.570-000.

PROJETO ELETRICO

FOLHA
UNICA

ASSUNTO: ANTEPROJETO QUADRA COBERTA - OURO FINO / MG

ENDEREÇO DA OBRA:

PROPRIETARIO : CEMEI Maria do Carmo Salgueiro Miguel
LOCAL: RUA LAURO BOLOGNANI, Nº 54
BAIRRO: JARDIM BELO HORIZONTE
CIDADE: OURO FINO - MG

DESCRIÇÃO DO PROJETO:

PLANTA BAIXA QUADRA POLIESPORTIVA, DIAGRAMA MULTIFILAR E QUADRO DE CARGAS

ESCALA INDICADA DATA 23/04/2026 COTAS INDICADA ART Nº MG20264867122

LOCALIZAÇÃO :



PROPRIETARIO: PREFEITURA MUNICIPAL DE OURO FINO
CNPJ: 18.671.271/0001-34

ENGENHEIRO RESPONSÁVEL DO PROJETO
DANIEL TEIXEIRA
CREA-MG: 88.325/D

OBSERVAÇÃO: