







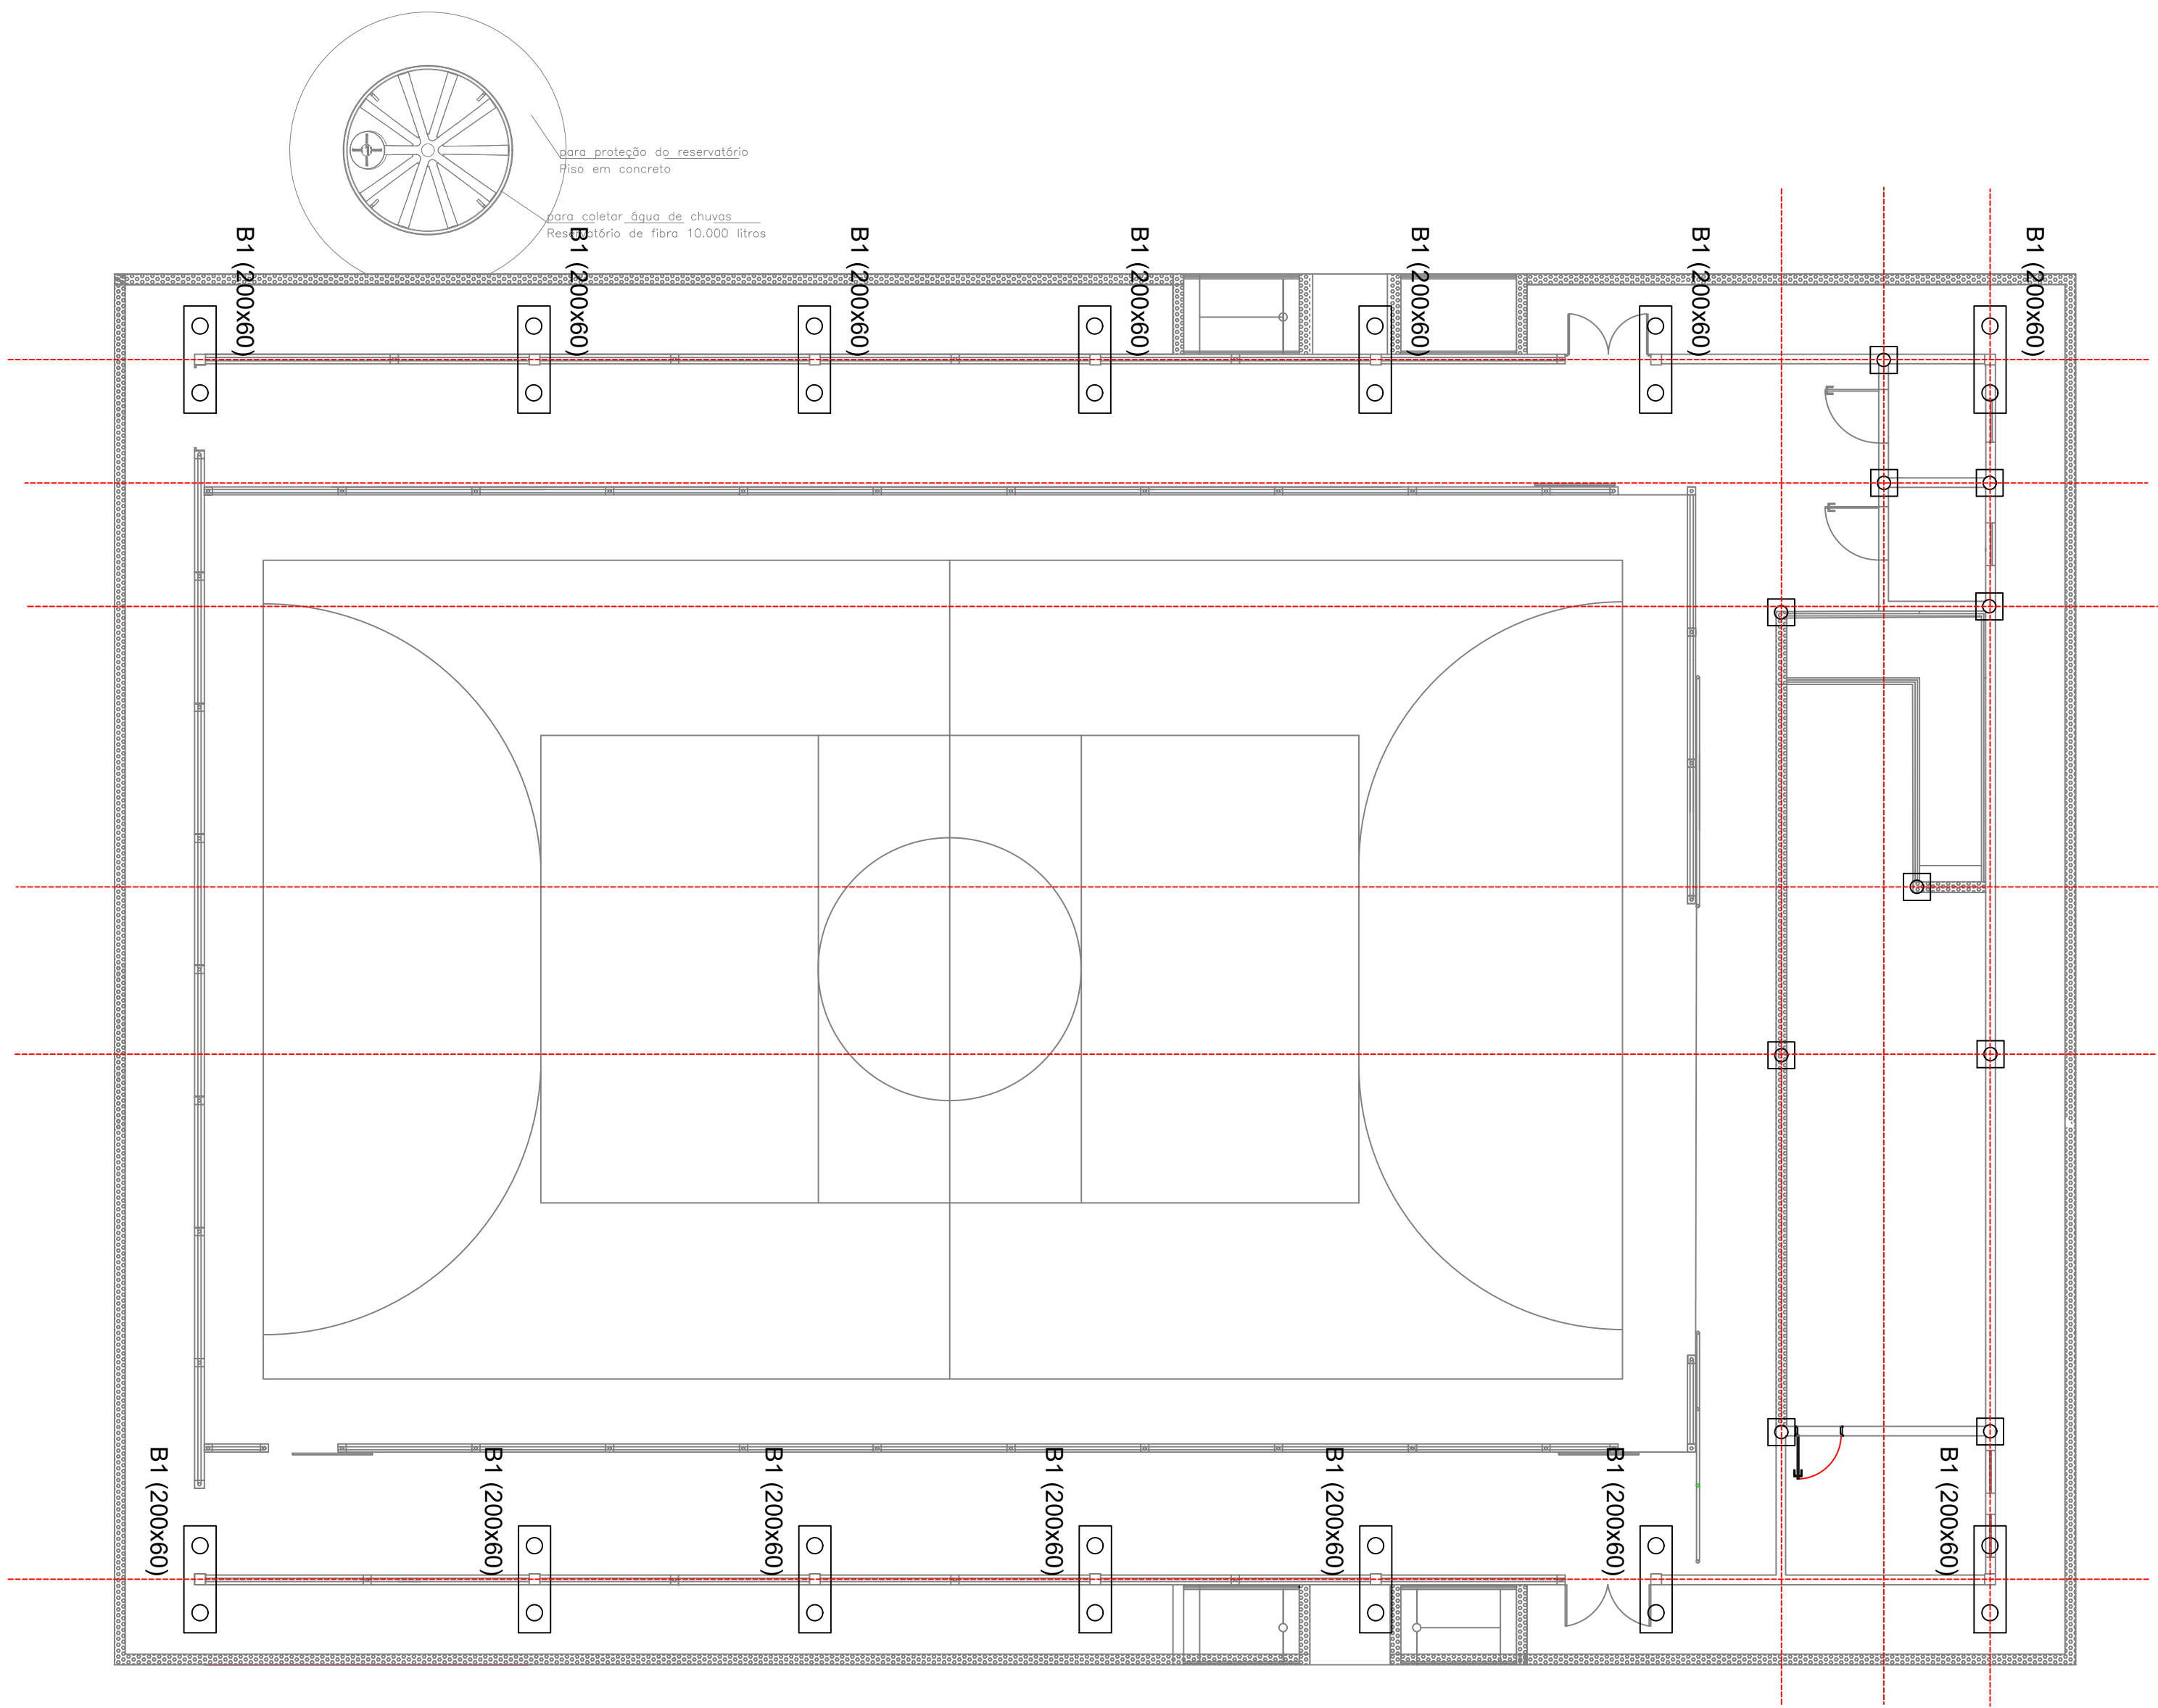


1 ANTEPROJETO ESTRUTURAL
ESCALA 1/100

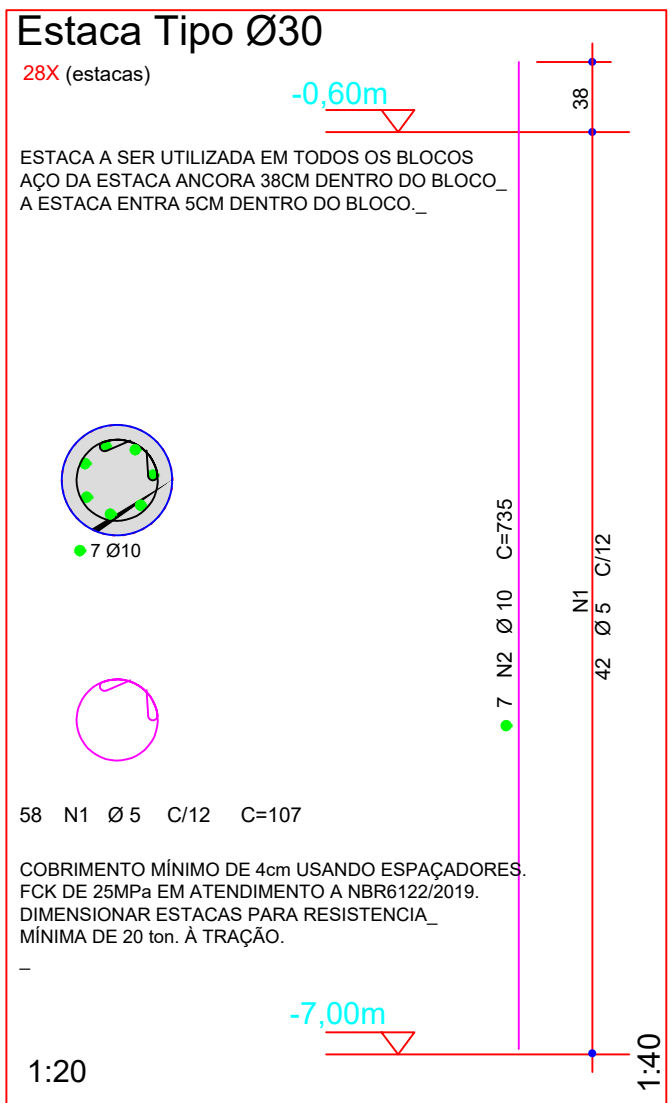

AÇO		
TIPO	DIAM.	PESO Kg/m
CA - 60	5.0	0.154
CA - 50	6.3	0.25
CA - 50	8.0	0.395
CA - 50	10.0	0.617
CA - 50	12.5	0.963
CA - 50	16.0	1.570
CA - 50	20.0	2.480

RESUMO FUNDAÇÃO			
	ø (mm)	COMPRIMENTO (m)	PESO (Kg)
ESTACAS	10.00	1.440,60 + 90,00	944,38
	5,00	1.737,68 + 90,00	281,46
BLOCOS	10,00	571,76	352,78
	8,00	240,00	94,80
	5,00	214,62	33,05
BALDRAME	10,00	500,00	308,50
	5,00	531,25	81,81
TOTAL	10,00	2.602,36	1.605,66
	8,00	240,00	94,80
	5,00	2.573,55	396,33

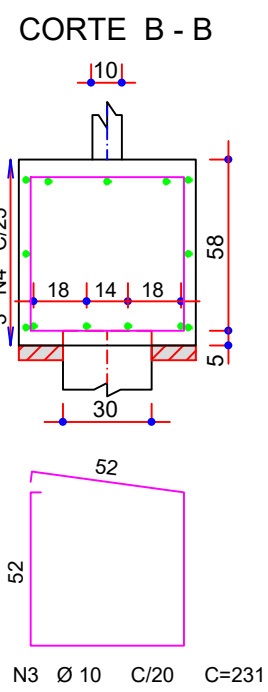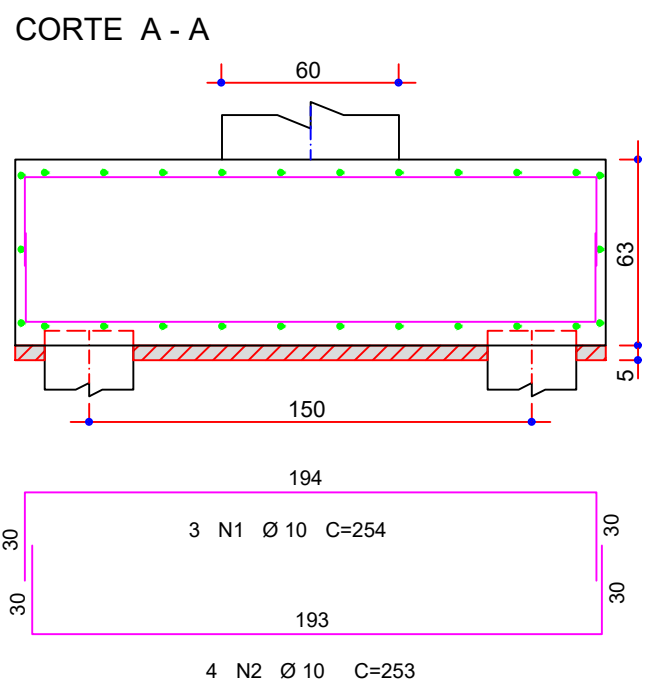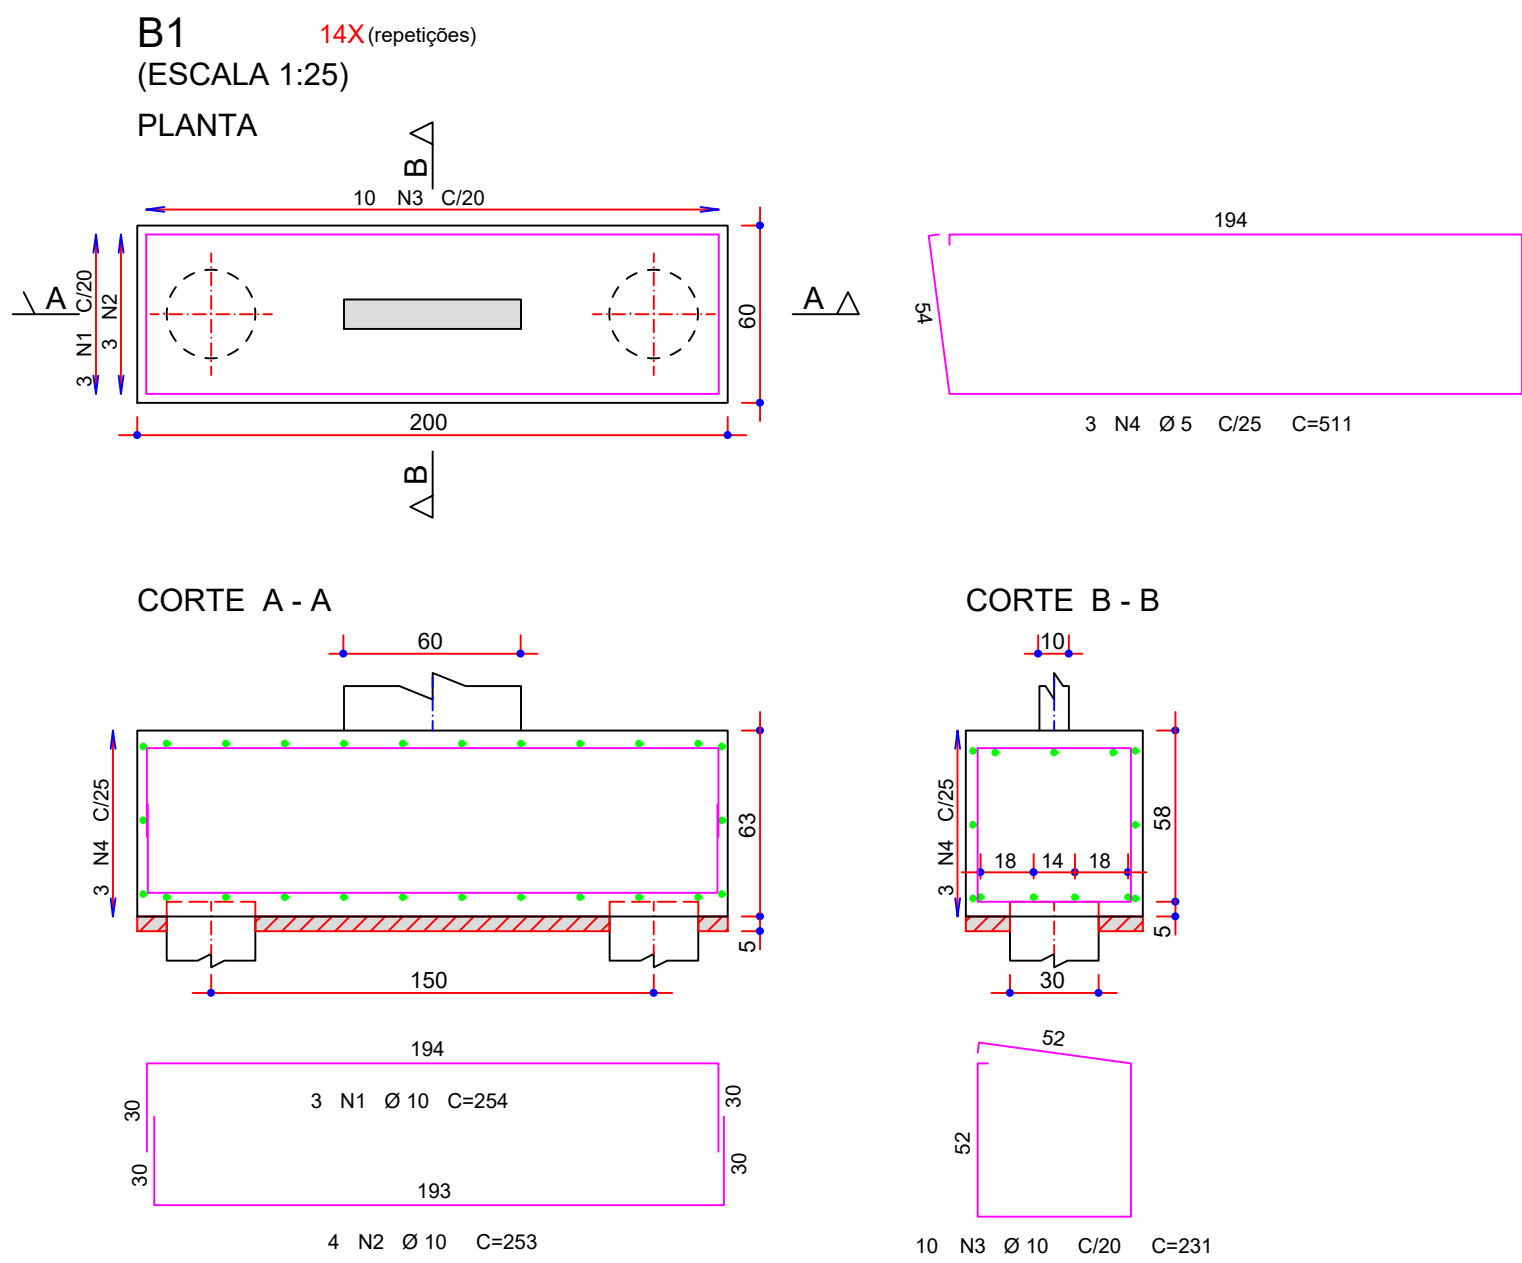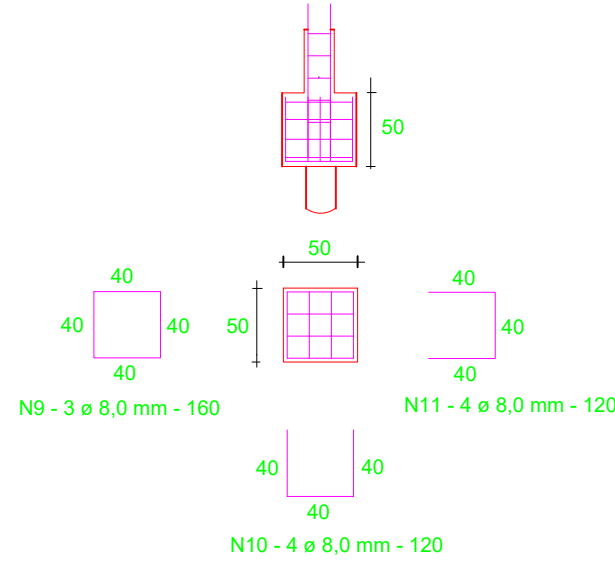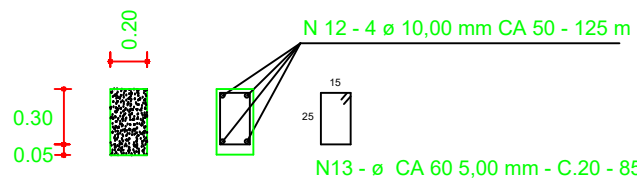

PREFEITURA MUNICIPAL DE OURO FINO
CNPJ: 18.671.271/0001-34
Av. Ciro Gonçalves, 173 - Centro - CEP: 37.570-000.

PROJETO ESTRUTURAL

FOLHA
ÚNICA

ASSUNTO: ANTEPROJETO QUADRA COBERTA - OURO FINO / MG

ENDEREÇO DA OBRA:

PROPRIETÁRIO : CEMEI Maria do Carmo Salgueiro Miguel
LOCAL: RUA LAURO BOLOGNANI, Nº 54
BAIRRO: JARDIM BELO HORIZONTE
CIDADE: OURO FINO - MG

DESCRIÇÃO DO PROJETO:

PLANTA BAIXA QUADRA POLIESPORTIVA, DETALHAMENTO DOS BLOCOS, LISTA DE MATERIAIS

ESCALA INDICADA DATA 23/04/2026 COTAS INDICADA ART Nº MG20264867122

LOCALIZAÇÃO :



PROPRIETÁRIO: PREFEITURA MUNICIPAL DE OURO FINO
CNPJ: 18.671.271/0001-34

ENGENHEIRO RESPONSÁVEL DO PROJETO
DANIEL TEIXEIRA
CREA-MG: 88.325/D

OBSERVAÇÃO:

ESTE PROJETO SOMENTE PODERÁ TER CARÁTER EXECUTIVO
COM AS ASSINATURAS DOS RESPECTIVOS RESPONSÁVEIS
TÉCNICOS E DO CONTRATANTE.
TODOS OS DIREITOS DE REPRODUÇÃO, DIVULGAÇÃO ESTÃO
RESERVADOS A D.F.T. PROJETOS, SENDO QUE A CÓPIA NÃO
AUTORIZADA ACARRETA COM A VIOLAÇÃO DOS DIREITOS
AUTORAIS E DAS NORMAS BRASILEIRAS EM VIGOR.