


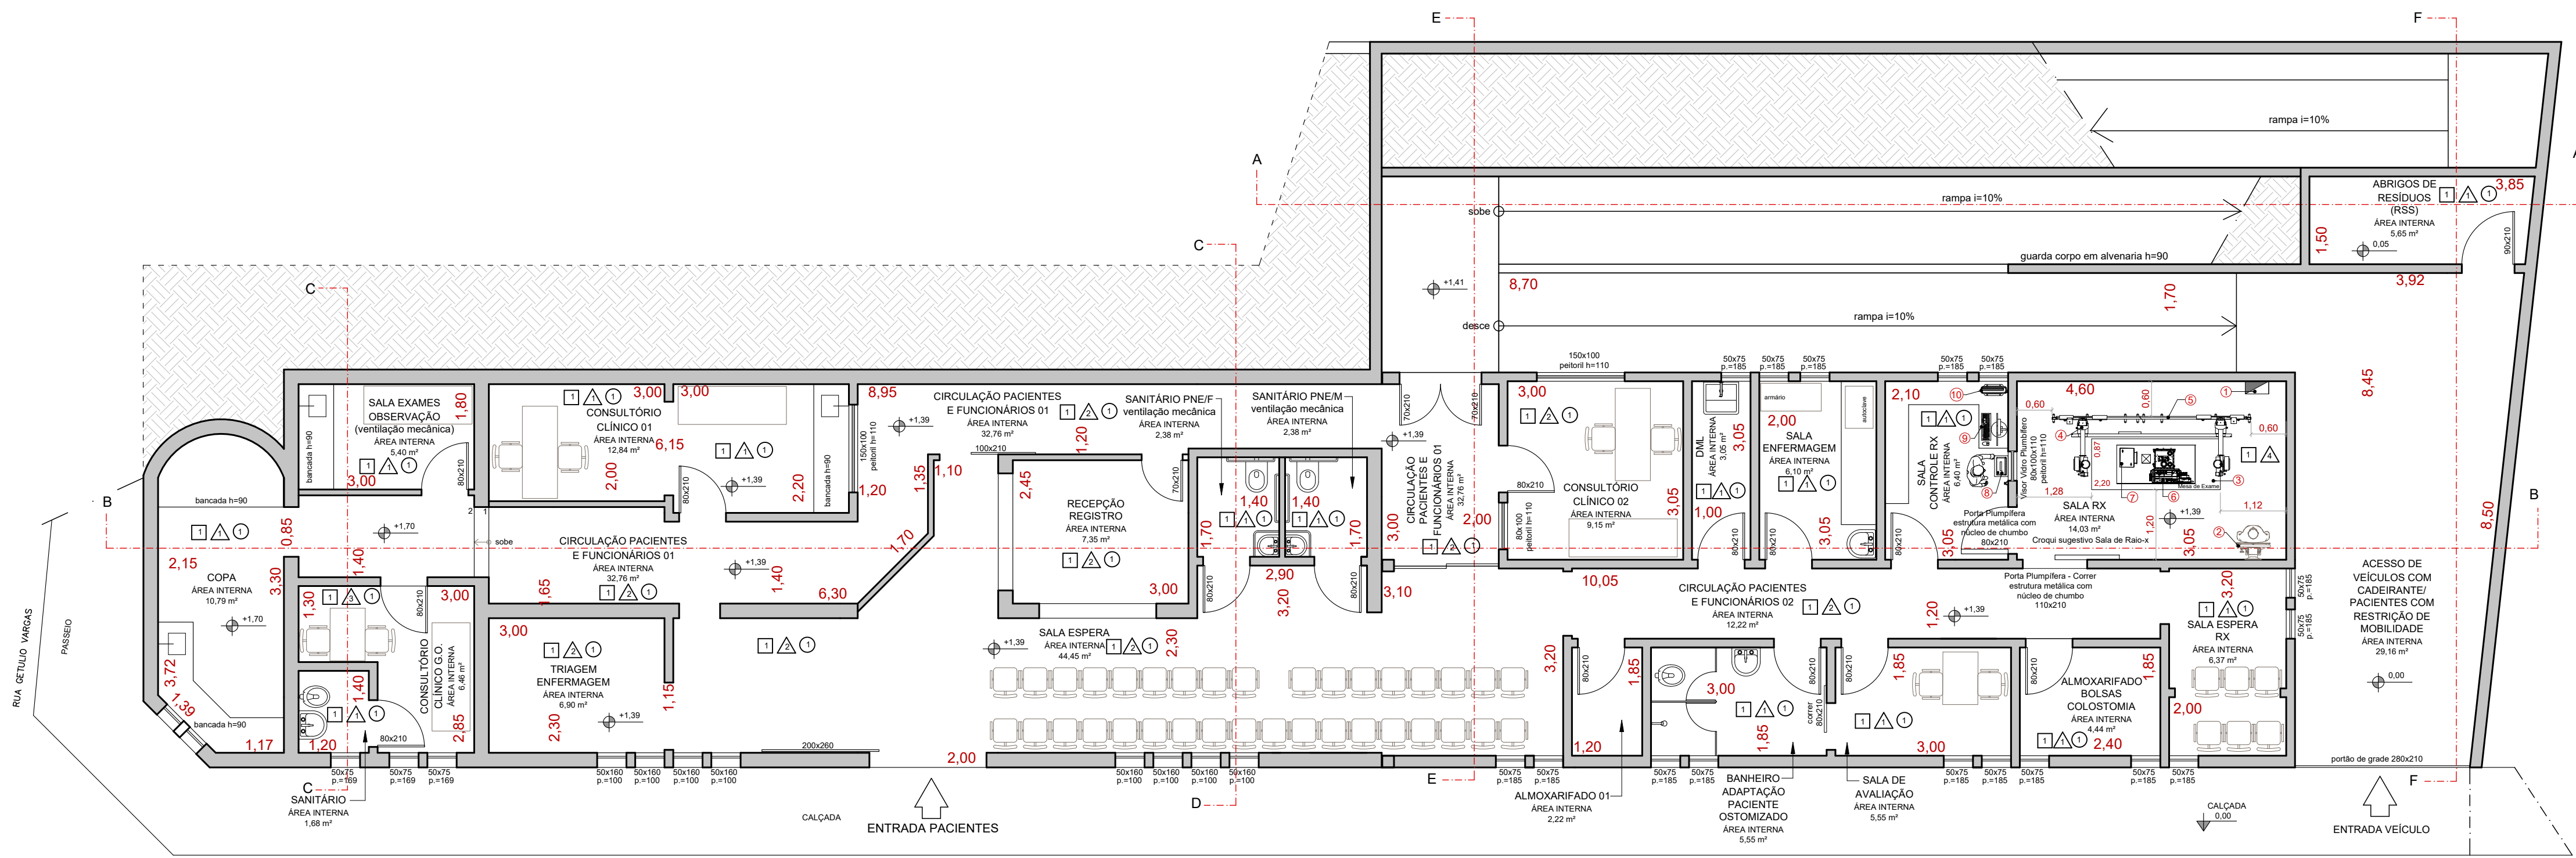

PLANTA PAV. TÉRREO

(RUA PADRE CARAMURU)


ÁREA DO PAVIMENTO: 383,17 m²

ESCALA 1:75

PLANTA DE IMPLANTAÇÃO

ESCALA 1:500

QUADRO DE ÁREAS	
TERRENO:	492,43 m ²
PAVIMENTO TÉRREO:	383,17 m ²
1º PAVIMENTO:	460,00 m ²
ÁREA TOTAL:	843,17 m ²
ÁREA DE PROJEÇÃO:	460,00 m ²
TAXA DE OCUPAÇÃO:	93,41%
COEFICIENTE DE OCUPAÇÃO:	1,71

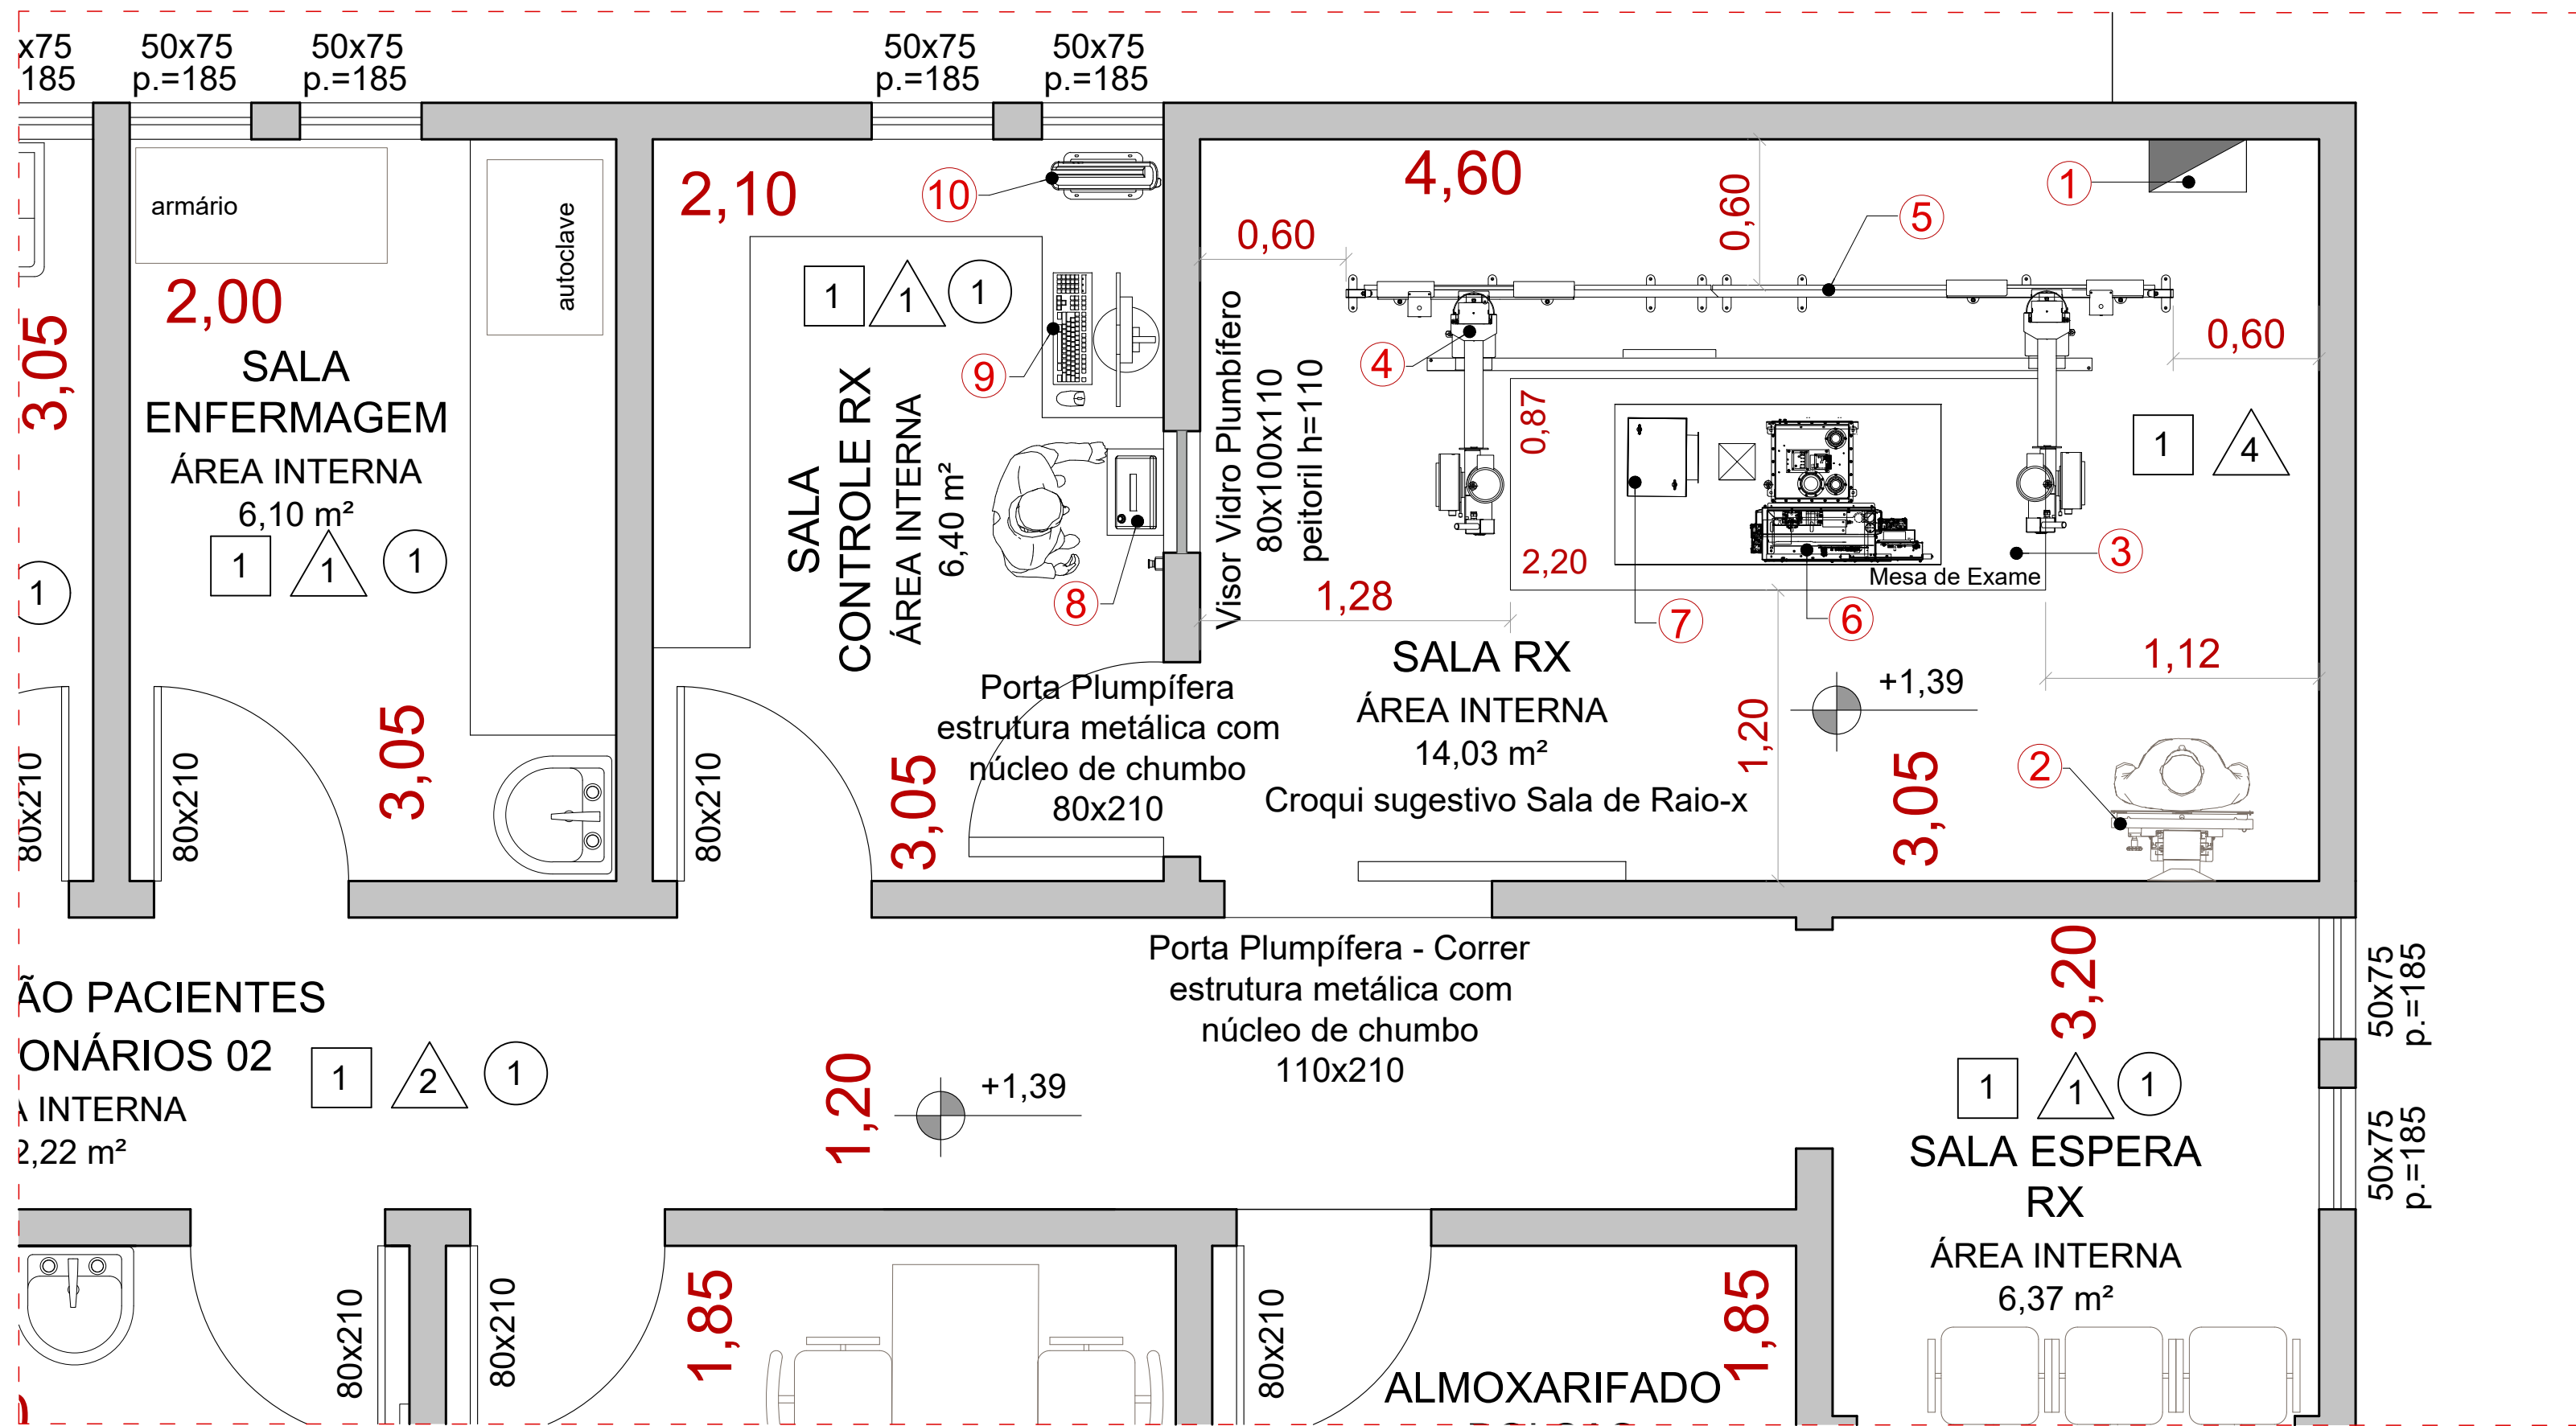

DETALHAMENTO SALA DE RX

LAYOUT SUGESTIVO

ESCALA 1:25

Descritivo:	
Sala de Exame - Conjunto Radiológico	
1	QDF - EXCLUSIVO PARA O EQUIPAMENTO DE RAIO-X- FIXAÇÃO 1,20m DE ALTURA DO PISO ACABADO.
2	BUCKY MURAL - FIXAÇÃO ATRAVÉS DE PARAFUSOS NO PISO E NA PAREDE Peso Aproximado 70kg
3	MESA DE EXAMES - Peso aproximado 130kg
4	ESTATIVA PORTA TUBO Peso aproximado 200kg
5	TRILHO- ESTATIVA - 3.7m FIXADO NO PISO ATRAVÉS DE PARAFUSOS E BUCHAS
6	GERADOR DE RAIO-X
7	AUTOTRANSFORMADOR 220V/380V
8	COMANDO - DISPARADOR DE RAIO-X
9	COMPUTADOR DR
10	BATTERY CHARGER
A Prefeitura é responsável por toda estrutura,necessária para o correto funcionamento do equipamento adquirido	
É de responsabilidade da Prefeitura a correta preparação da proteção radiológica onde será instalado o equipamento.	

MEMORIAL TÉCNICO

ESPECIFICAÇÃO BÁSICA DE MATERIAIS:

- PISO
- 1 cerâmica 30x30 cor bege PI-5, antiderrapante.
- PAREDE
- 1 cerâmica 20x20 cor branca até o teto.
- 2 pintura epóxi cor areia claro até 150 do piso. Acima dessa altura, pintura acrílica cor branca.
- 3 pintura epóxi cor areia claro até o teto.
- 4 revestida com Argamassa Baritada de alta densidade, contendo cimento, areia, sulfato de bário (barita), com pintura epóxi cor areia claro até o teto.
- TETO
- 1 pintura latex PVA cor branca.
- OBSERVAÇÕES:
- 1 - os rodapés serão de cerâmica , deverão ser alinhados com as paredes e terão altura de 10 cm.
- 2 - as bancadas serão de granito e terão rodabancada de 15 cm, do mesmo material.
- 3 - os banheiros de público, adaptados para deficientes físicos, foram dimensionados conforme NBR 9050 da ABNT.
- 4 - Porta da Sala de RX fabricada em chapa de aço galvanizado ou inox, com núcleo interno de chumbo laminado, podendo ser opcional a instalação de um visor feito de vidro plumbífero.
- 5 - Visor entre a sala de RX e a sala de controle do RX fabricado em vidro plumbífero, (silicato de sódio com adição de óxidos de chumbo, conferindo alta densidade e capacidade de atenuação).



Obra: ADEQUAÇÃO DA SALA DE RX POLICLÍNICA DE CAMBUI	
Projeto: Antonio Donizete da Fonseca CREA SP 5069839001	Proprietário: Prefeitura de Cambuí CNPJ: 18.675.975/0001-85
Projeto: PROJETO DE ADEQUAÇÃO	
Descrição: PLANTA BAIXA TÉRREO e DETALHE DA SALA DE RX	
Data: 21/10/2026	Escala: INDICADAS
Desenho: Eng.º Antonio Fonseca	Conferência: Eng.º Antonio Fonseca

ÚNICA

Nº	DISCRIMINAÇÃO DAS REVISÕES	DATA	APROVAÇÃO
00	Emissão inicial	21/10/2026	Eng.º Antonio Fonseca

AP_VS_POLICLÍNICA PREF CAMBUI_OUT-2026_R06.dwg