


**PROJETO DE ACESSIBILIDADE - CONSTRUÇÃO DA ESCOLA MUNICIPAL MAÇARANDUBA
POUSO ALEGRE - MG**

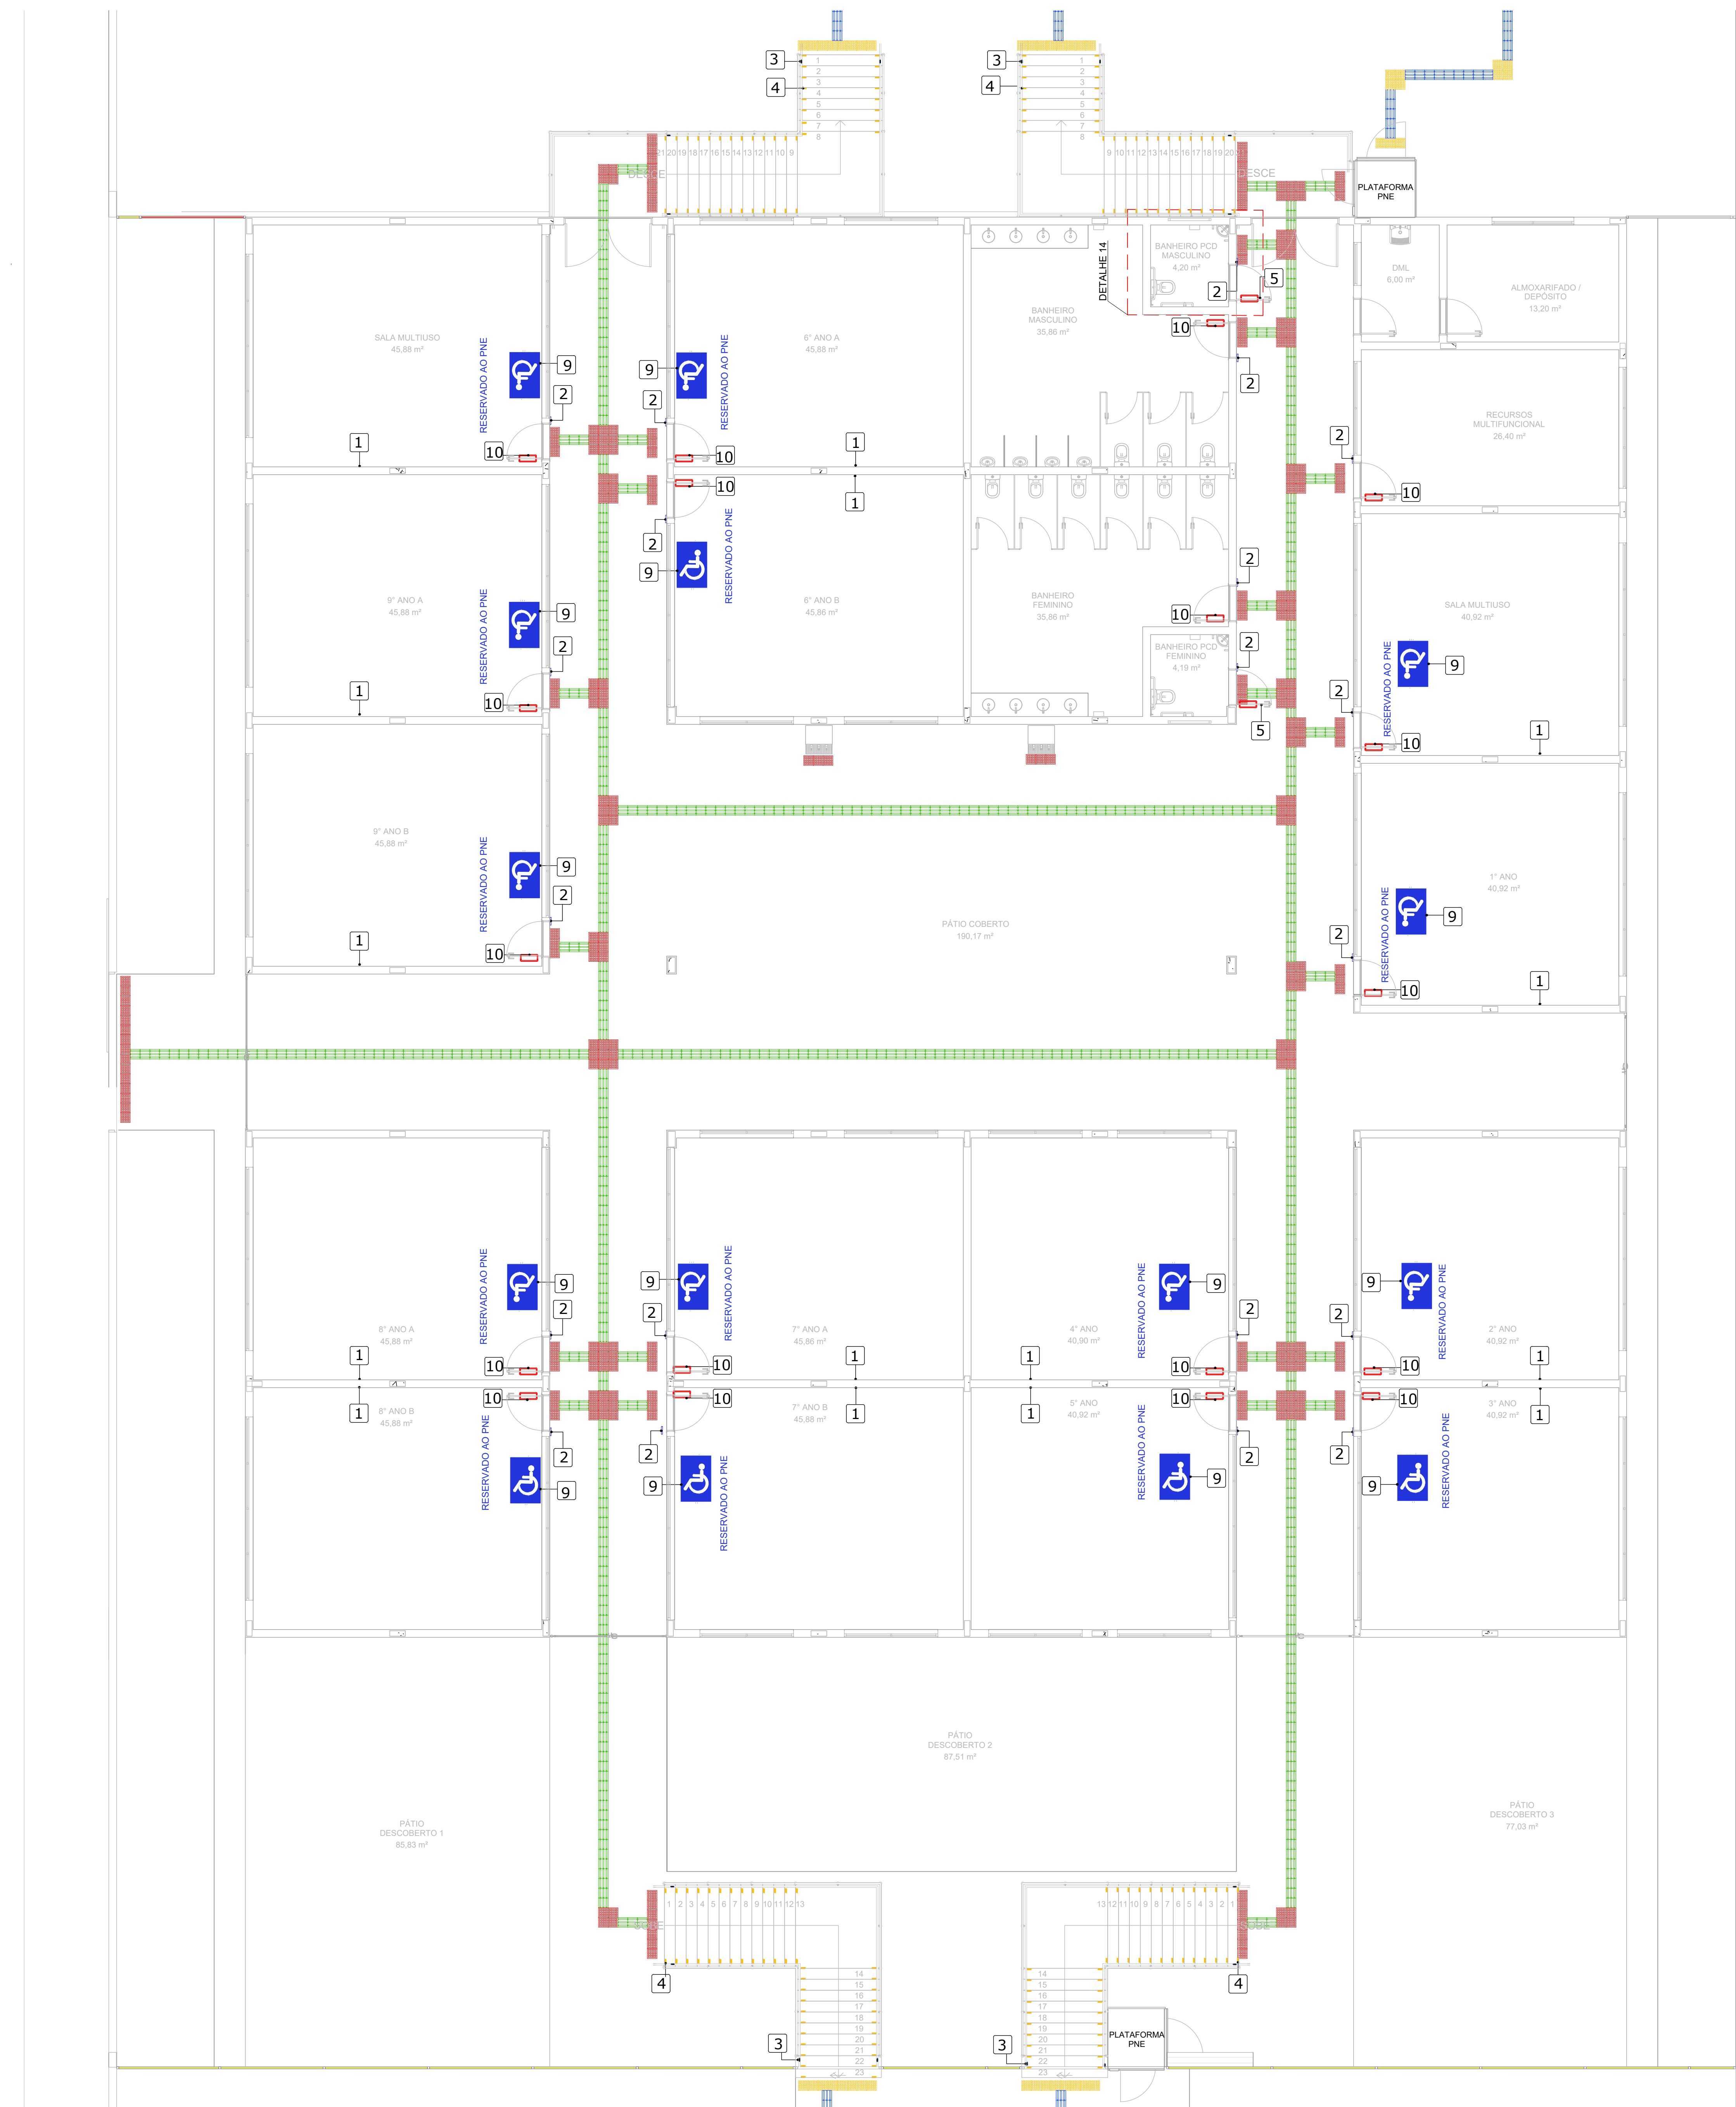

PLANTA BAIXA - BLOCO FUNDAMENTAL E PÁTIO
ESCALA 1:75

