

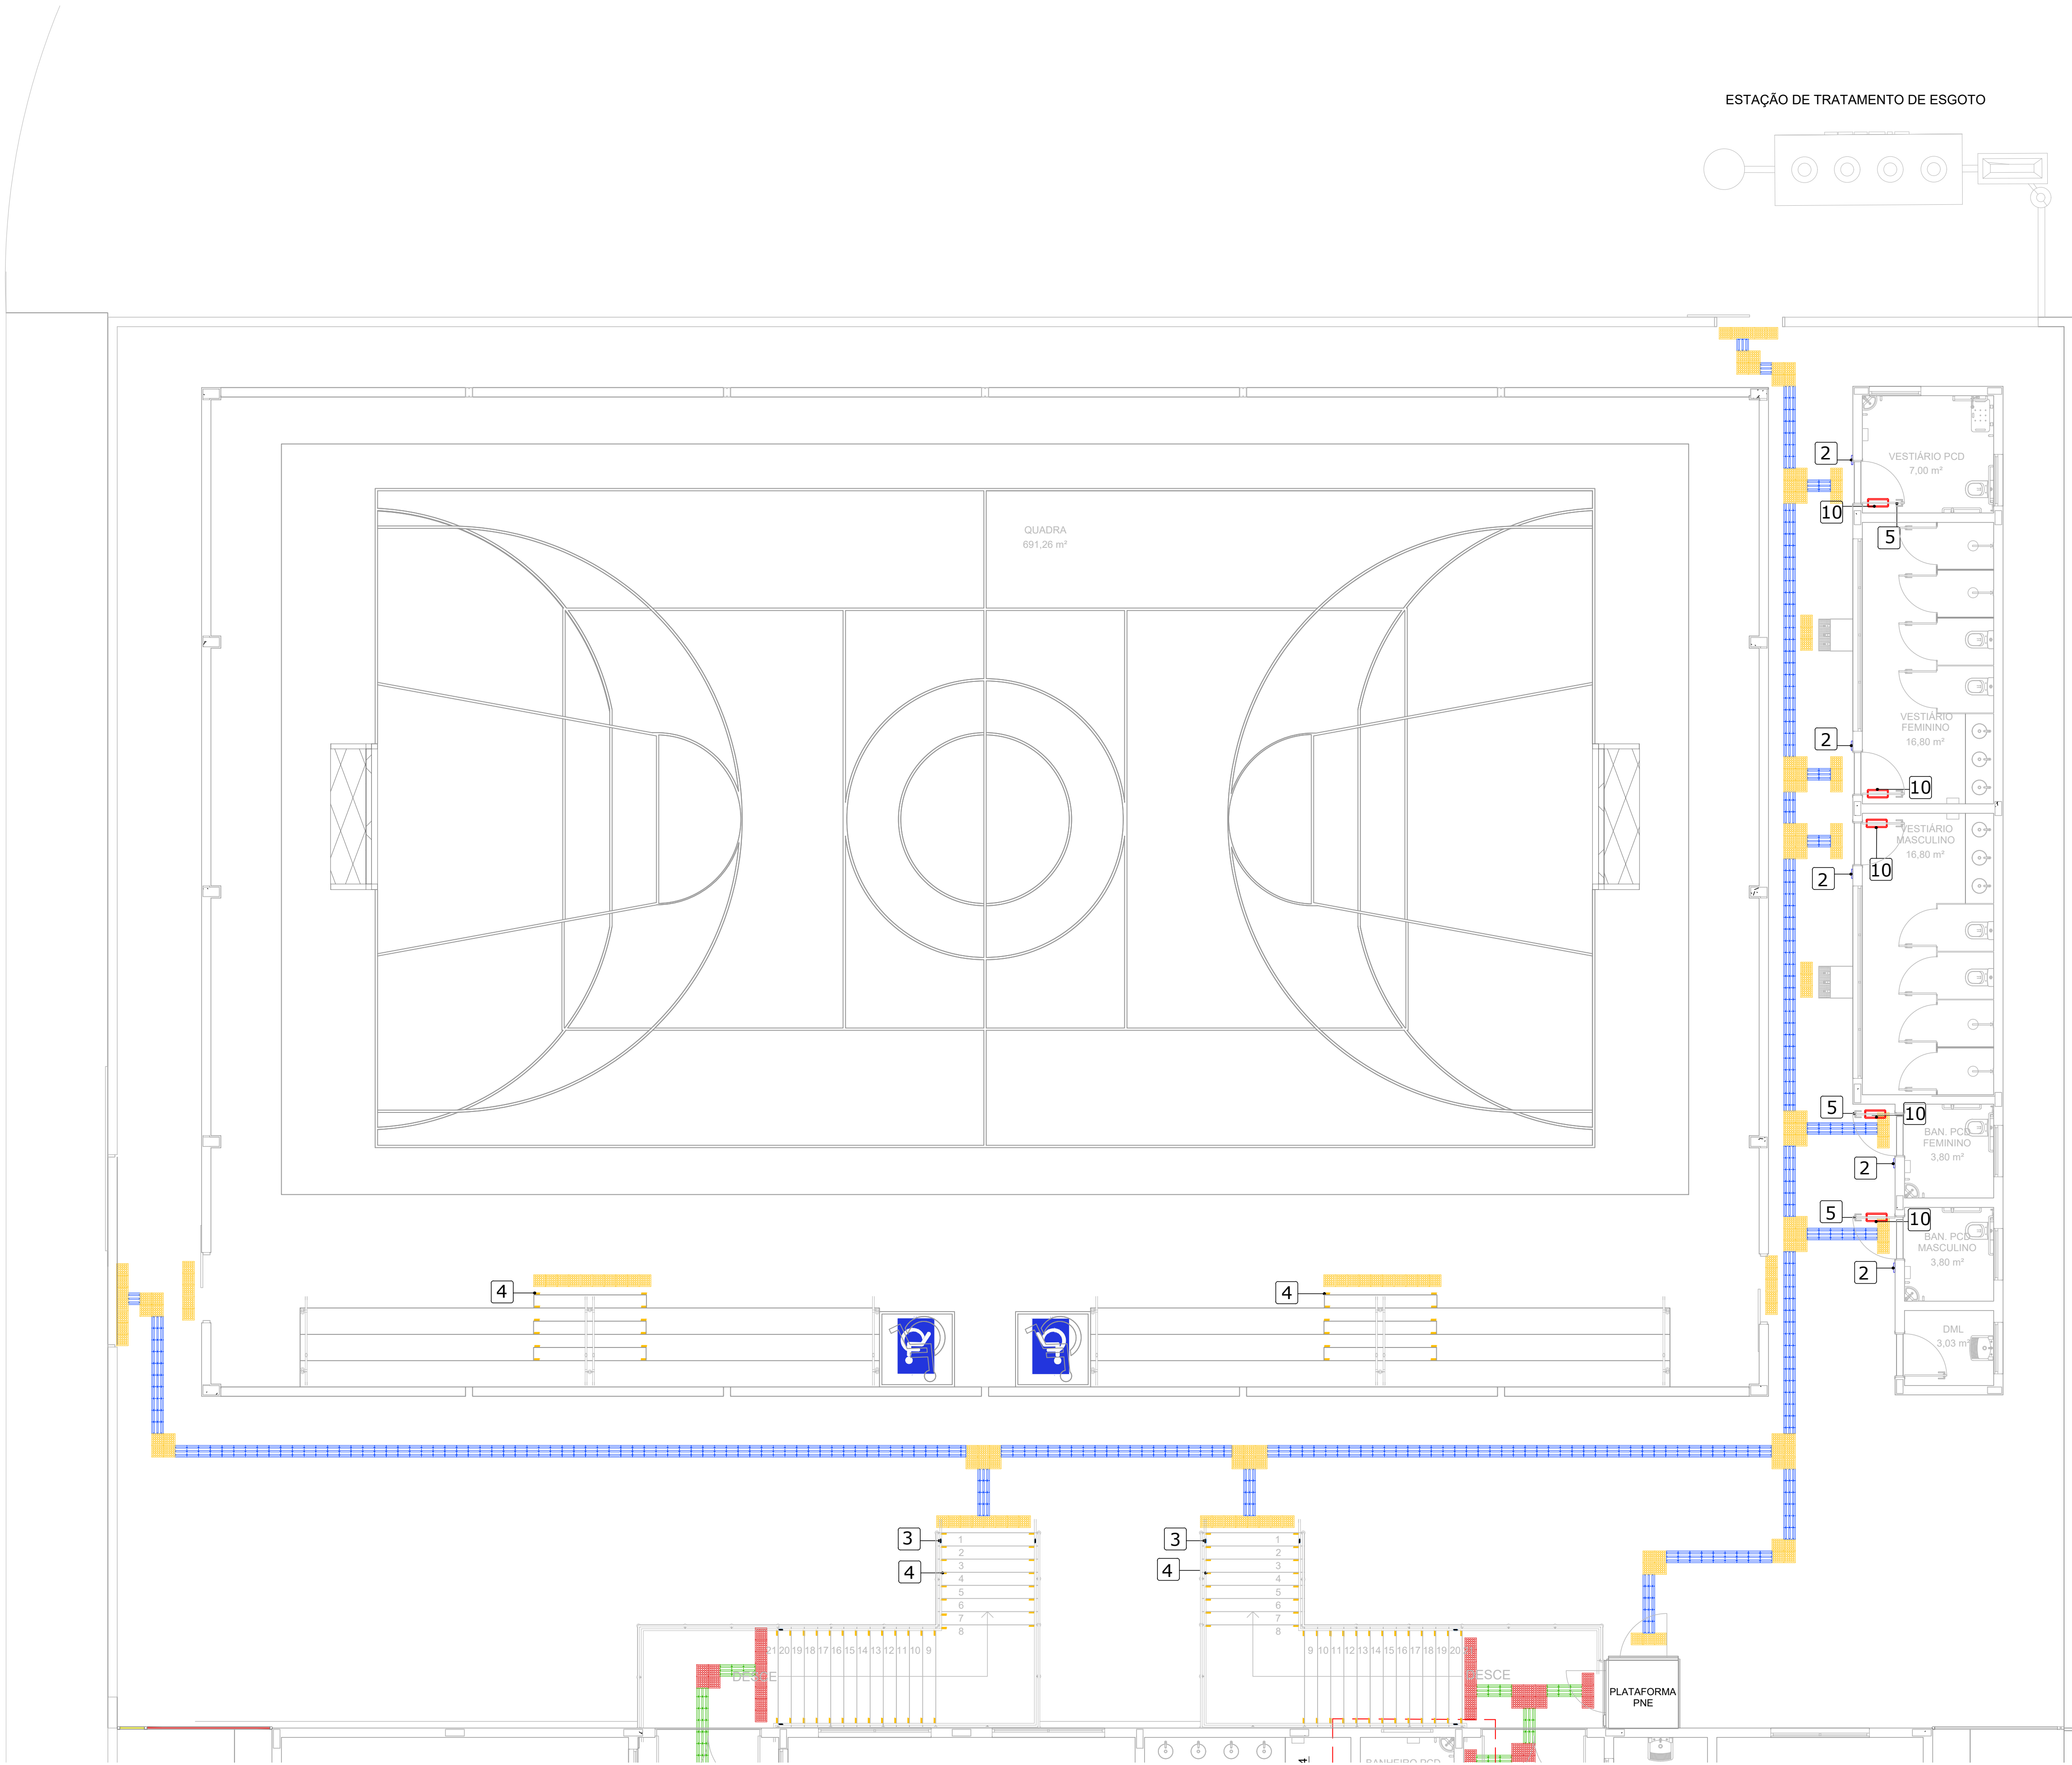


PROJETO DE ACESSIBILIDADE - CONSTRUÇÃO DA ESCOLA MUNICIPAL MAÇARANDUBA
POUSO ALEGRE - MG

PLANTA BAIXA - QUADRA
ESCALA 1:75

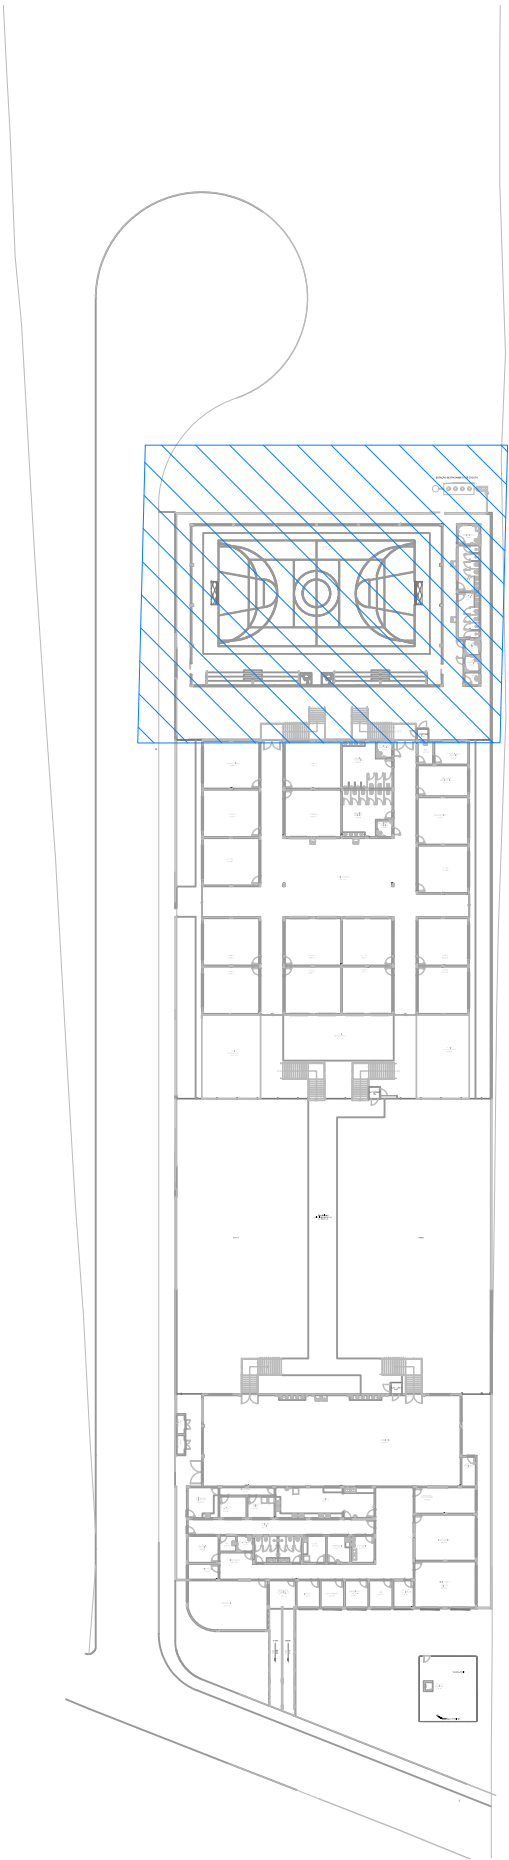

ESTAÇÃO DE TRATAMENTO DE ESGOTO

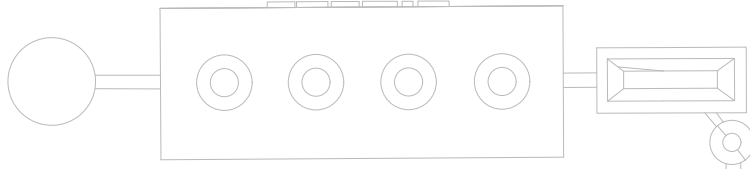

PLANTA DE REFERÊNCIA
SEM ESCALA

REV. 01	30/10/24	REVISÃO DE PROJETO COMPLETO	DAC
REV. 00	26/04/24	EMIÇÃO INICIAL	DAC
REVISÃO	DATA:	DESCRIÇÃO:	RESP.:
CLIENTE			
 Prefeitura Municipal de Pouso Alegre			
PROJETO		COORDENAÇÃO	
 Rua Cel. Joaquim Francisco, 341, Bairro Virgínia CEP: 37501-052 - Itajubá / MG Tel: (35) 2143 - 9087 www.dacengenharia.com.br		RAFAEL BARBOSA CARREIRA CAU: 00A155411-5	
		RESPONSÁVEL TÉCNICO E AUTOR	
		ALOSIO CAETANO FERREIRA CREA: MG-97.132/D	
EMPREENHIMENTO			
CONSTRUÇÃO DA ESCOLA MUNICIPAL MAÇARANDUBA			DISCIPLINA
ENGENHEIRO			ACESSIBILIDADE
EST. MASSARANDUBA, SÃO JOSÉ DO PANTANO POUSO ALEGRE - MINAS GERAIS			FASE DO PROJETO
ASSUNTO			EXECUTIVO
PROJETO DE ACESSIBILIDADE, PLANTA BAIXA - QUADRA PLANTA DE REFERÊNCIA			FOLHA Nº
			03/03
DATA INICIAL	ESCALA	REVISÃO	ARQUIVO
26/04/2024	INDICADA	R01	DAC-PMPA-EMMA-PB-ACE-R01.DWG