
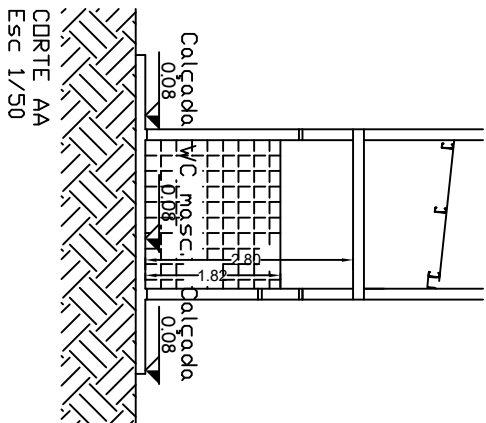
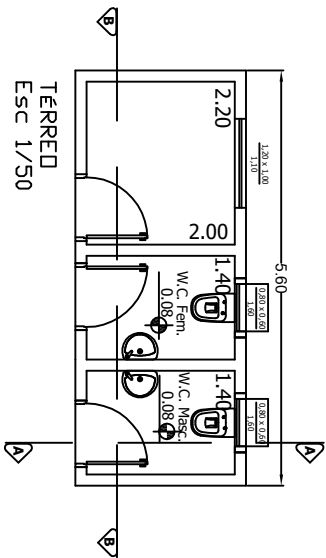
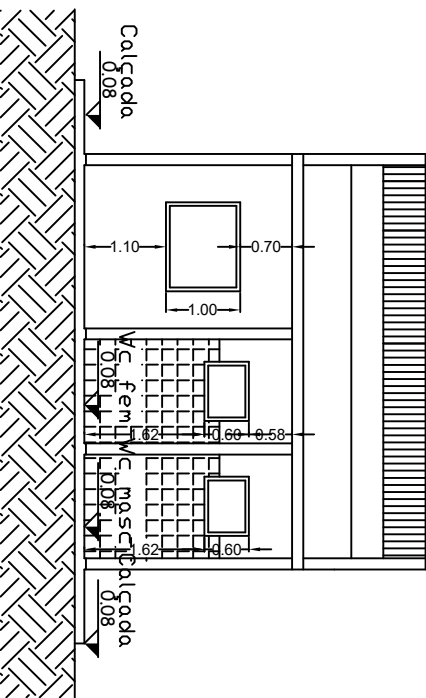


COBERTURA
Esc 1/50

TRELIÇA A
Escala 1:50

TRELIÇA B
Escala 1:50

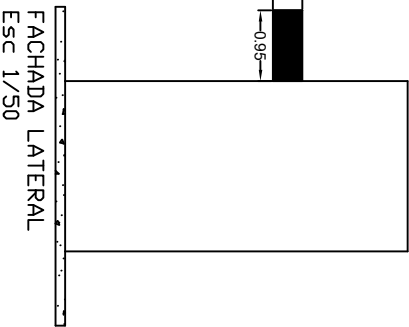

ESQUADRIAS					
REF.	LARGURA	ALTURA	PERÍOD.	MODELO	QUANTIDADE
J1	0,80	0,60	1,60	Maxim-9	02
J2	1,20	1,00	1,10	Correr	01
P1	0,80	2,10		Abr/Madeira	03

PROJETO ARQUITETÔNICO - SANITÁRIOS

LOCALIZAÇÃO: Bairro Porta de Extrema, Extrema-MG

DESCRIÇÃO: Projeto de planta baixa, cortes e fachada dos sanitários.

PROPRIETÁRIO:

Prefeitura Municipal de Extrema

FOLHA: A2 420 x 594mm

ESCALAS: INDICADAS

Projeto de:

Responsável Técnico:

Prefeitura Municipal de Extrema

Vinicius Gustavo Moreira

CNPJ:18677991/0001-00

Eng. Civil - CREA 211314/D