


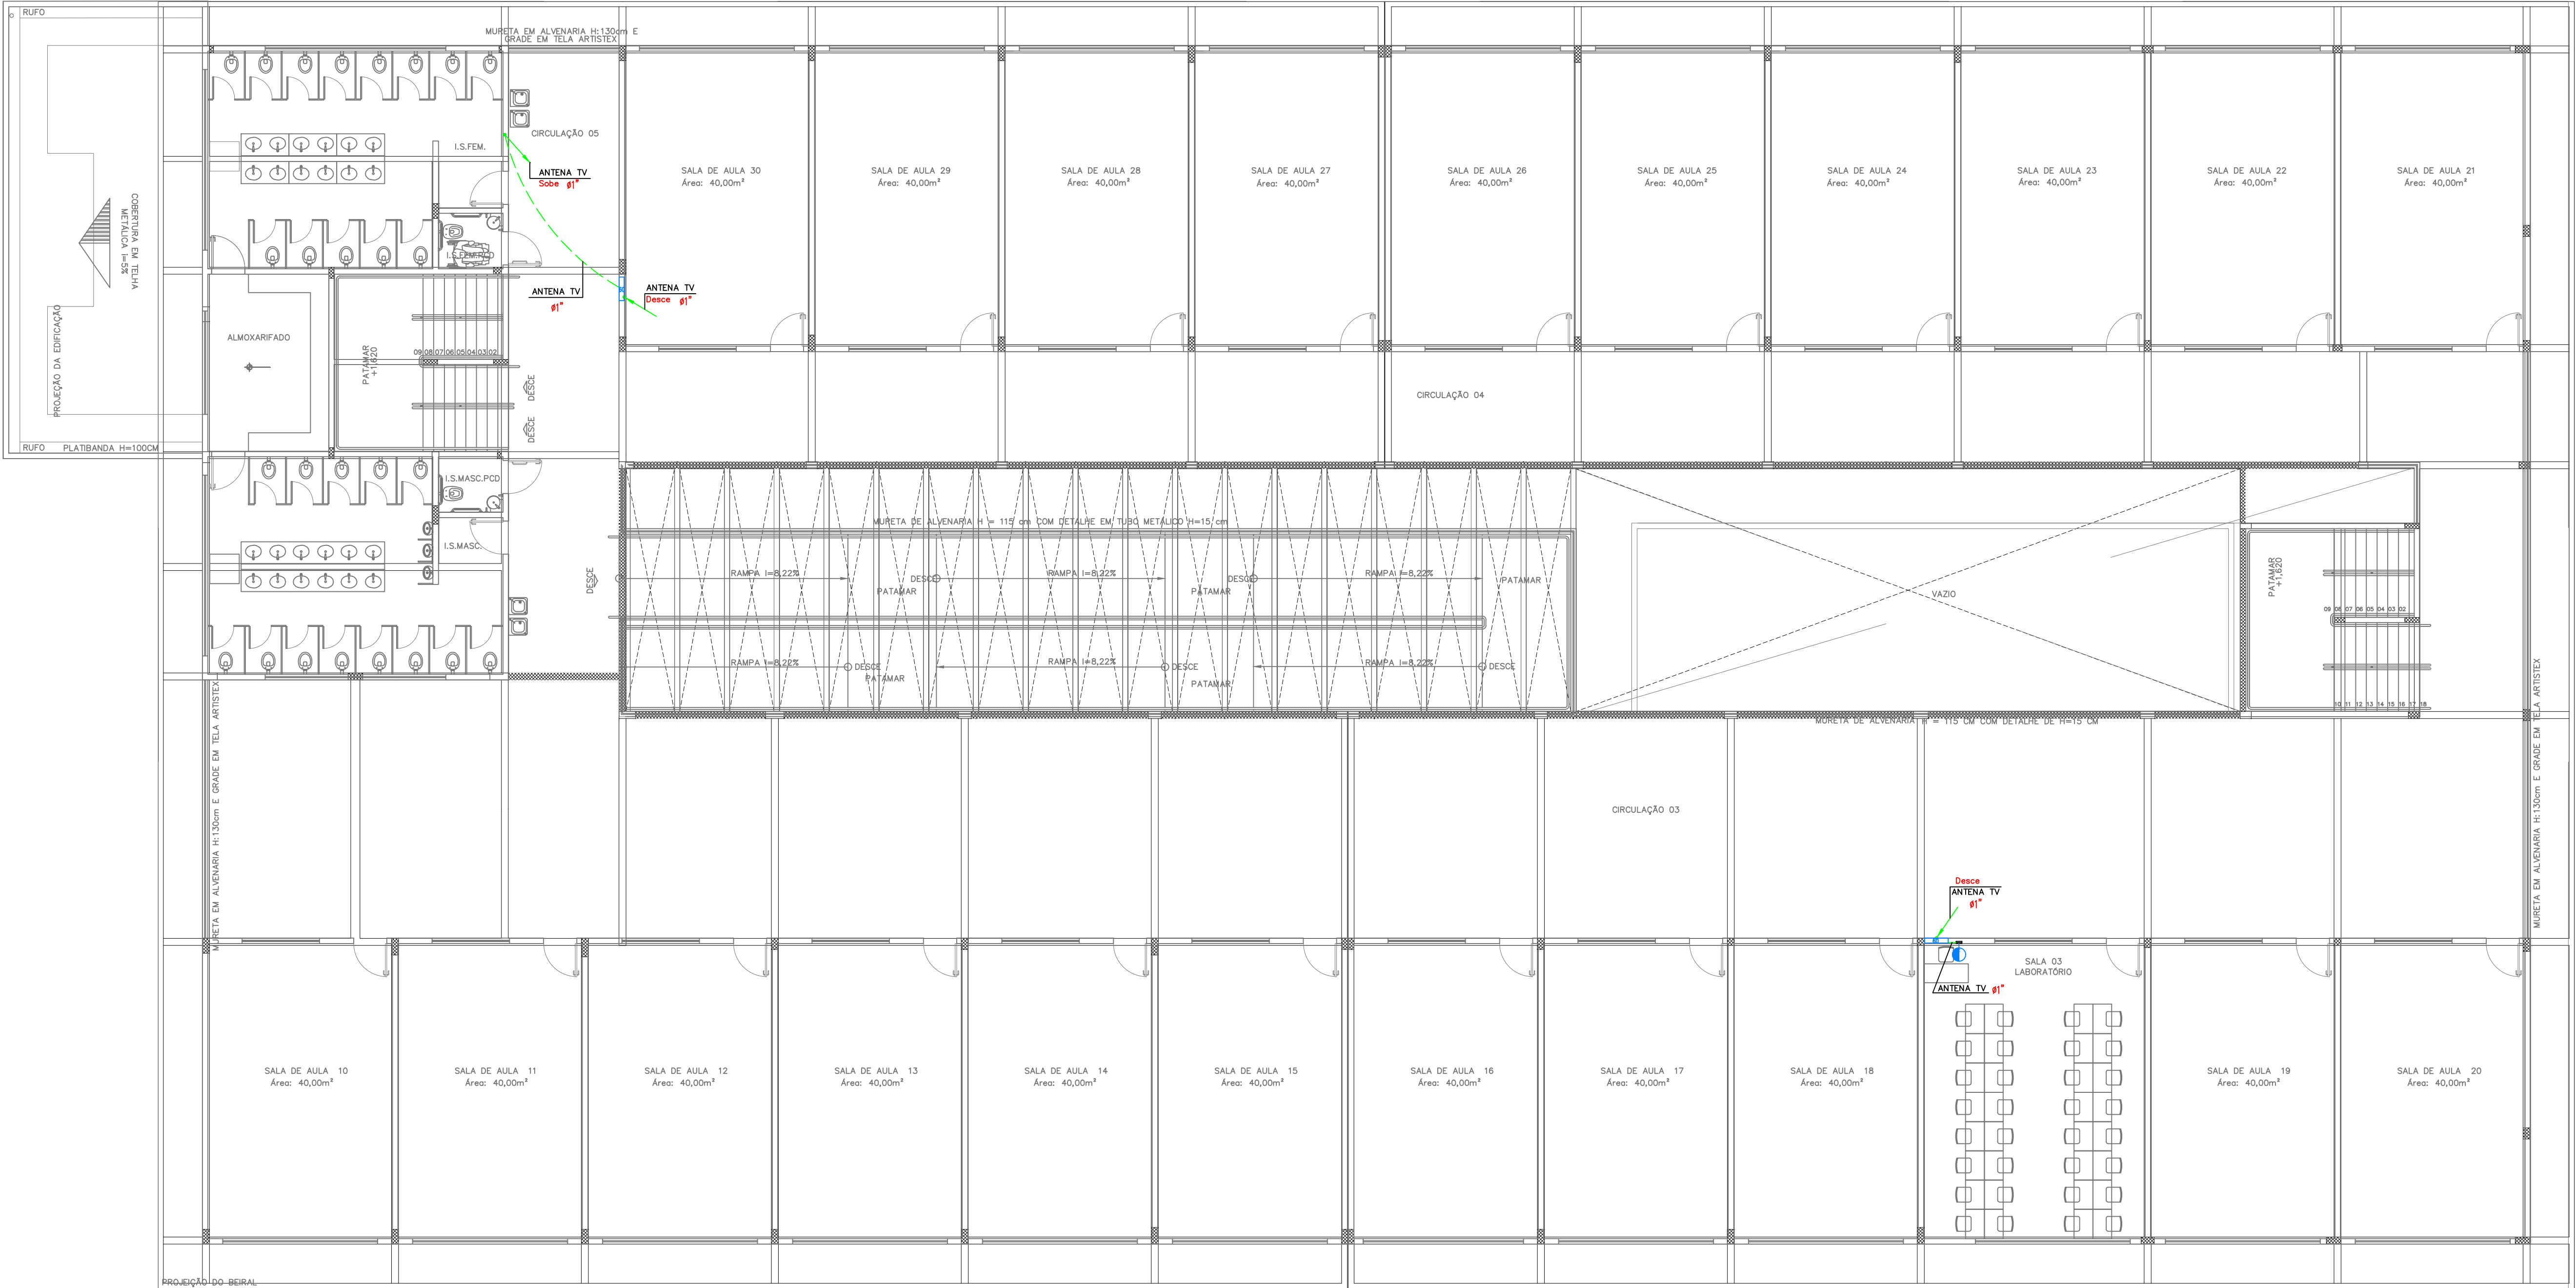

NOTA: ELETRODUTOS NÃO DIMENSIONADOS SERÃO DE 1"


2º PAVIMENTO

PROJETO ELÉTRICO/TV A CABO/ANTENA EXTERNA

ESCALA 1:100

NOTAS GERAIS DO PROJETO

- ENTRE AS CAIXAS DEVERÃO EXISTIR NO MÁXIMO 2 CURVAS REVERSAS ENTRE OS LANCES.
- UTILIZAR CURVAS DE RAIO LONGO PADRÃO COMERCIAL E NUNCA JOELHOS.
- AS CAIXAS DE DISTRIBUIÇÃO (Nº03 A 09) DEVERÃO SER PROVIDAS DE PORTAS COM FECHADURA, ABERTURA PARA VENTILAÇÃO, E FUNDO DE MADEIRA COM 2cm DE ESPESSURA MÍNIMA E PINTURA INTERNA DE COR CINZA GRÁFITE.
- O CONSTRUTOR/PROPRIETÁRIO É RESPONSÁVEL PELA IMPLANTAÇÃO DO CABO DE ENTRADA.
- ELETRODUTOS NÃO DIMENSIONADOS SERÃO DE Ø32mm(1").
- DEVERÁ SER PREVISTO A UTILIZAÇÃO DE DPS PARA INTERFONE, TELEFONIA E ANTENA DE TV.

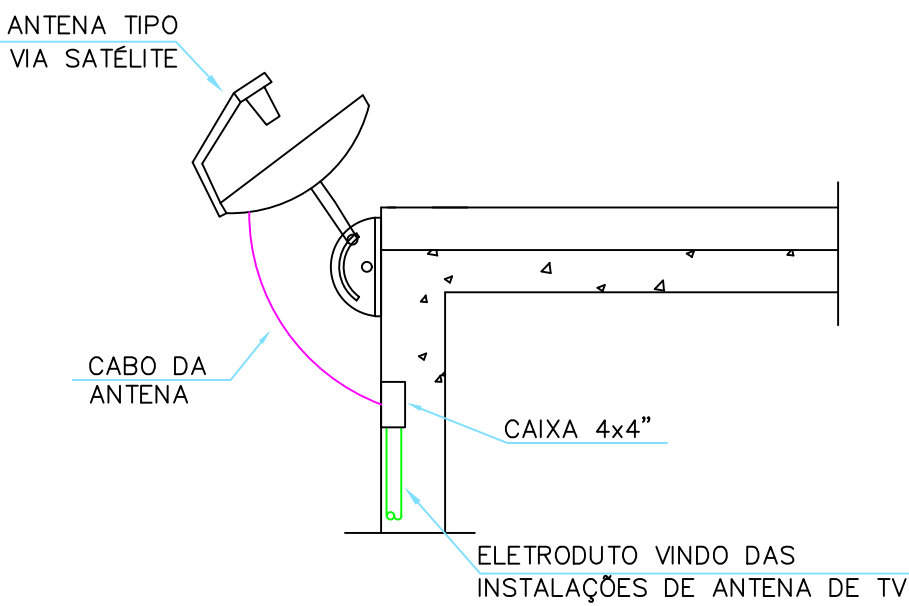

DETALHE ANTENA DE TV VIA SATELITE
SEM ESCALA

LEGENDA:

- TOMADA COAXIAL ALTA PARA ANTENA DE TV - CX. 4X4" - H=210CM
- TOMADA COAXIAL MÉDIA PARA ANTENA DE TV - CX. 4X4" - H=110CM
- CX PASSAGEM PAREDE 60X60CM PVC EMBUTIR COM TAMPA - H=50CM
- CX PASSAGEM PAREDE 4X4" EM PVC EMBUTIR COM TAMPA - H=30CM
- CX PASSAGEM PISO R1 COM TAMPA (CONCRETO OU PVC)
- ARMÁRIO DE TELECOMUNICAÇÕES - RACK DE PAREDE - H=180CM
- ELETRODUTO PVC FLEXÍVEL EMBUTIDO NO PISO/PARE
- ELETRODUTO PVC FLEXÍVEL EMBUTIDO NO TETO
- TUBO QUE DESCE (UNIFILAR)
- TUBO QUE SOBE (UNIFILAR)

01	17/03/21	EMISSÃO INICIAL	RANIEL W.
REV.	DATA	REVISÃO	VERIFICADO
OBRA: ESCOLA DO BAIRRO ICAIVERA			
CLIENTE: PREFEITURA MUNICIPAL DE BETIM		LOCAL: BACIA DO PARQUE DO CEDRO	
MAED CONSTRUÇÕES CNPJ: 20.282.819/0001-04 Avenida Juiz Marco Túlio Isaac, 9083 Parque das Indústrias, Betim/MG (31)98660-1711		RESP. TÉCNICO ENGENHEIRO CIVIL REGINALDO ANASTÁSIO COSTA CREA 313.164/0	
COORDENADOR: RANIEL W.			
DESENHISTA: FLÁVIO A.			
PROJETO: N° 327			
CONTEÚDO: PROJETO ELÉTRICO/TV A CABO/ANTENA EXTERNA			
2º PAVIMENTO			
LEGENDA DE OBJETOS			
DETALHES			
ESCALA:	FORMATO:	NOME ARQUIVO:	DATA:
IND.	A1	MAED-TV-ICAIVERA-REV00.DWG	03/22
FASE:		FOLHA:	
INICIAL		02/03	
Verificar ao lado se o desenho foi plotado na escala correta			
Para preservar a configuração correta das penas e garantir a melhor visualização dos desenhos, plotar sempre o arquivo PDF no modo colorido.			