




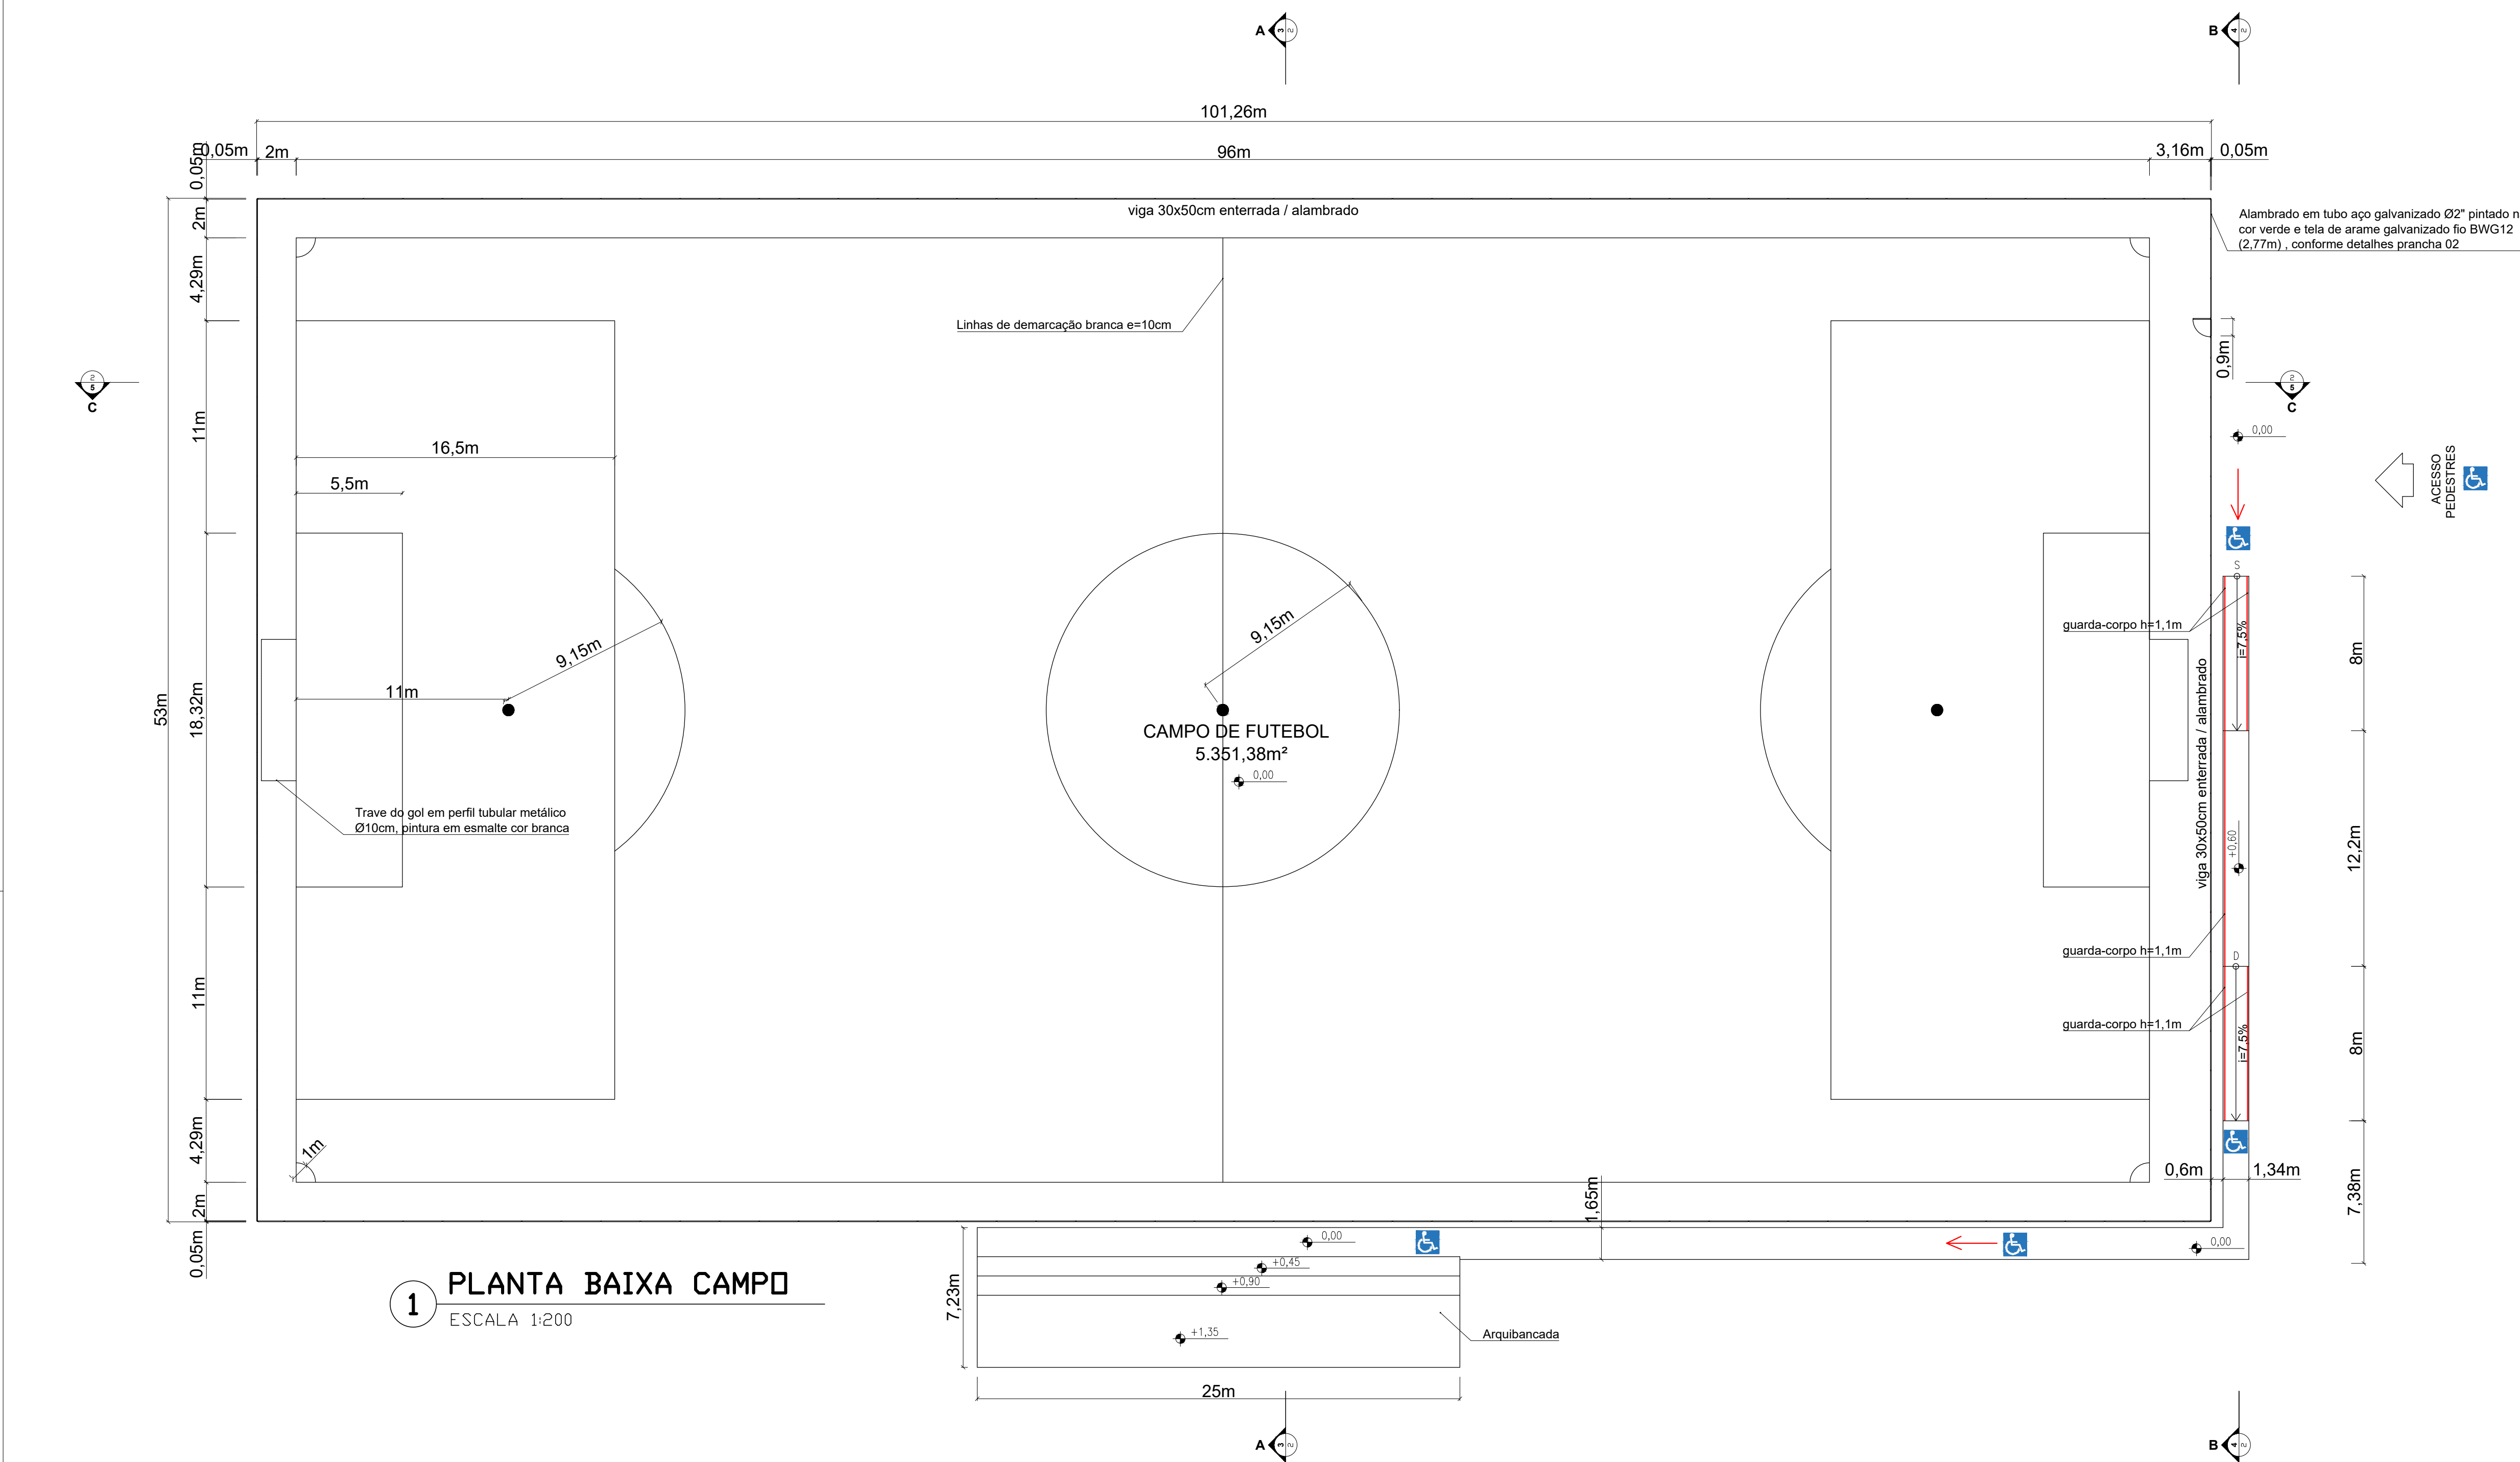


1 PLANTA BAIXA CAMPO
ESCALA 1:200

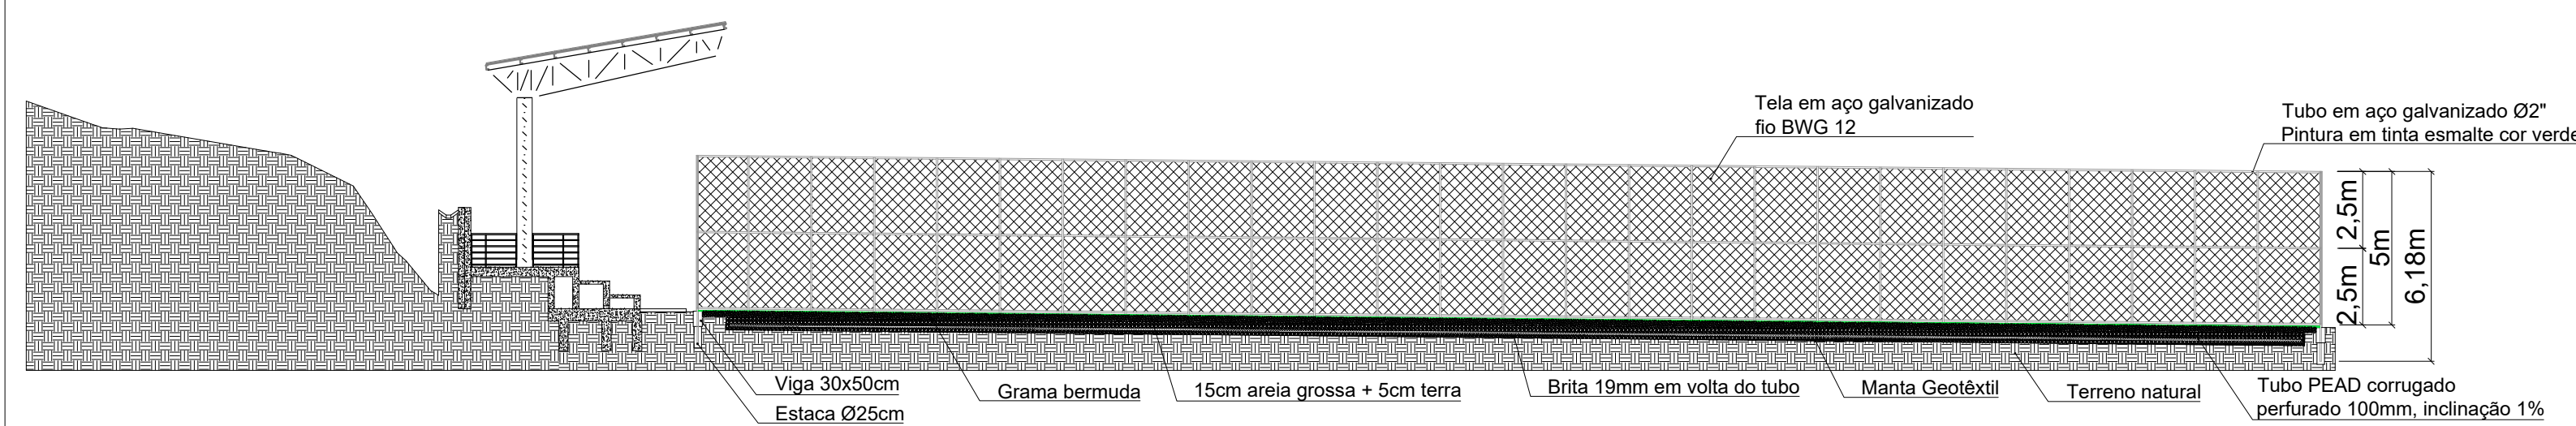


3 CORTE A-A
ESCALA 1:200

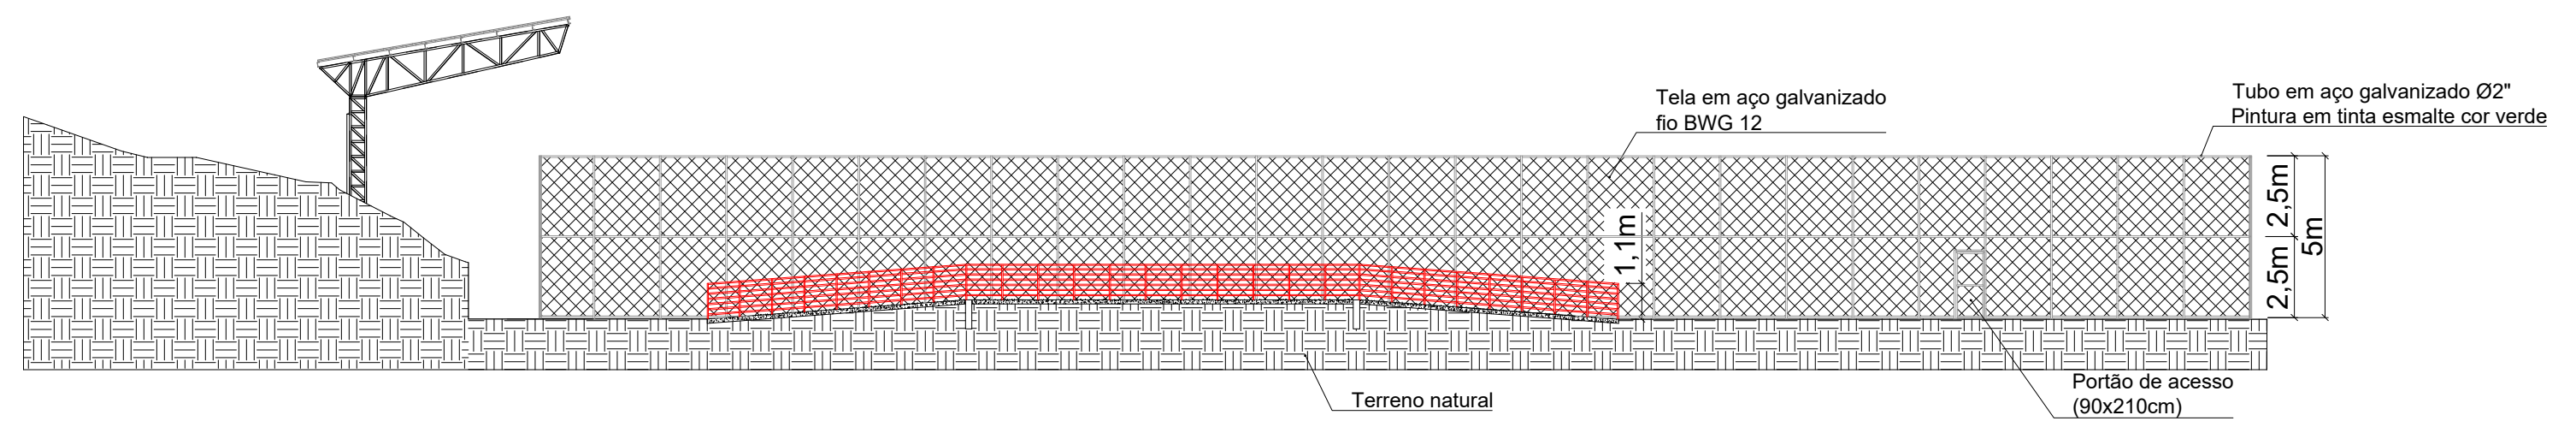


4 CORTE B-B
ESCALA 1:200

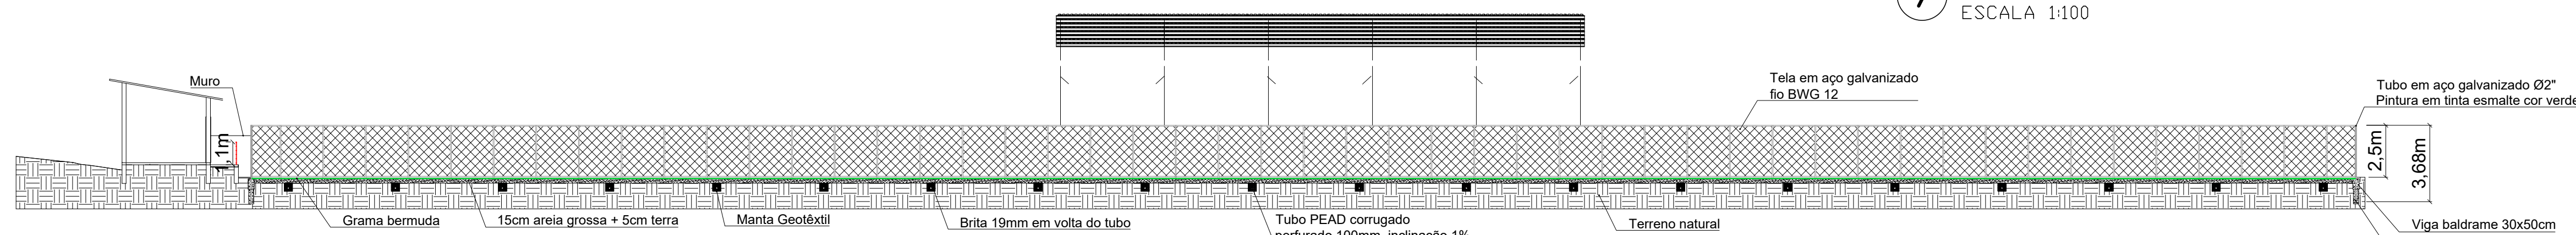


5 CORTE C-C
ESCALA 1:200

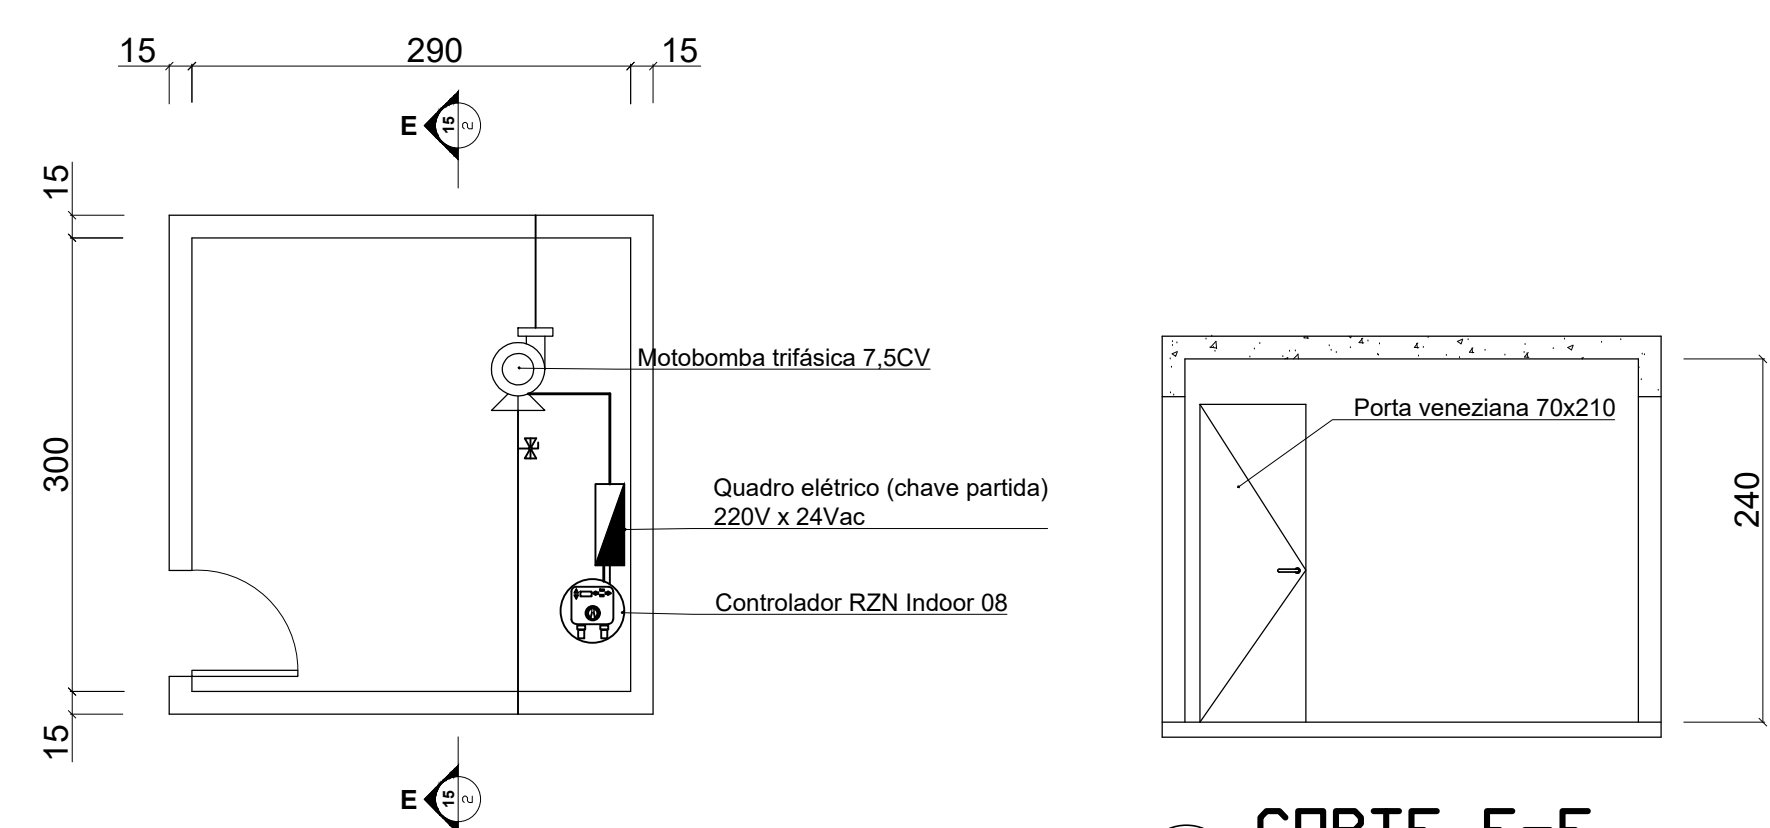


14 PLANTA BAIXA CASA MÁQUINAS
ESCALA 1:50

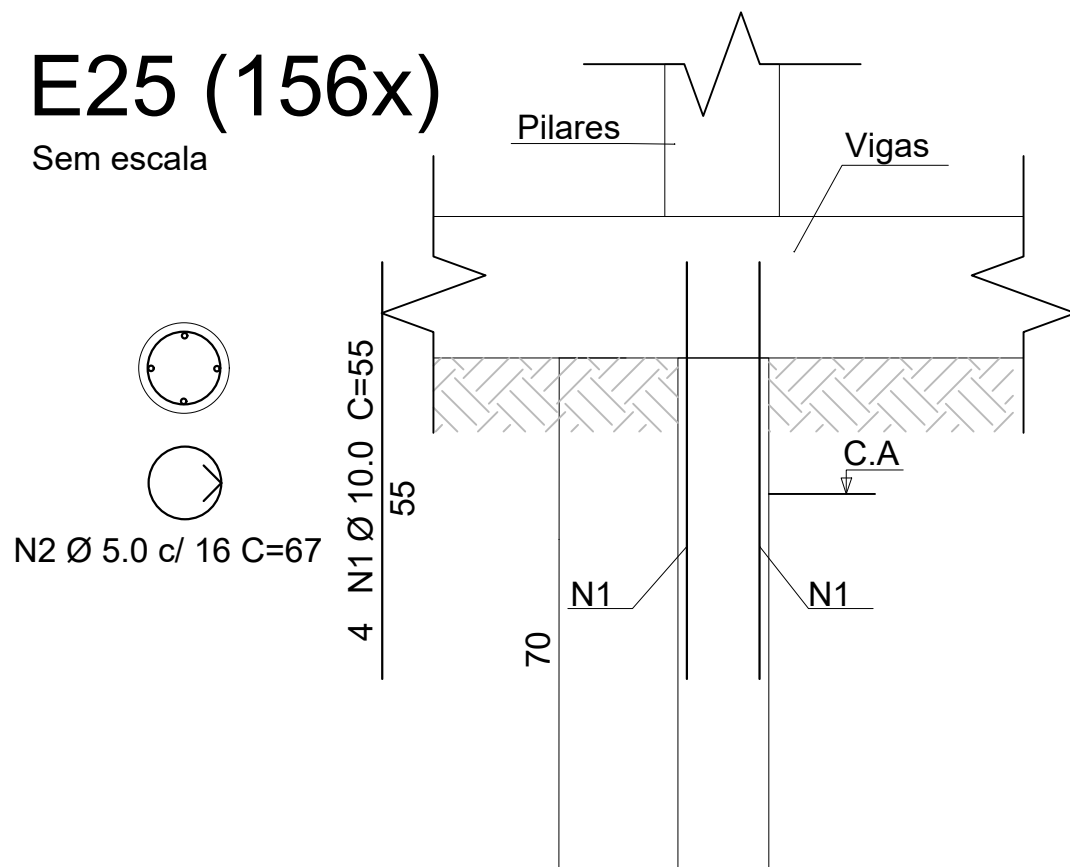

15 CORTE E-E
ESCALA 1:50

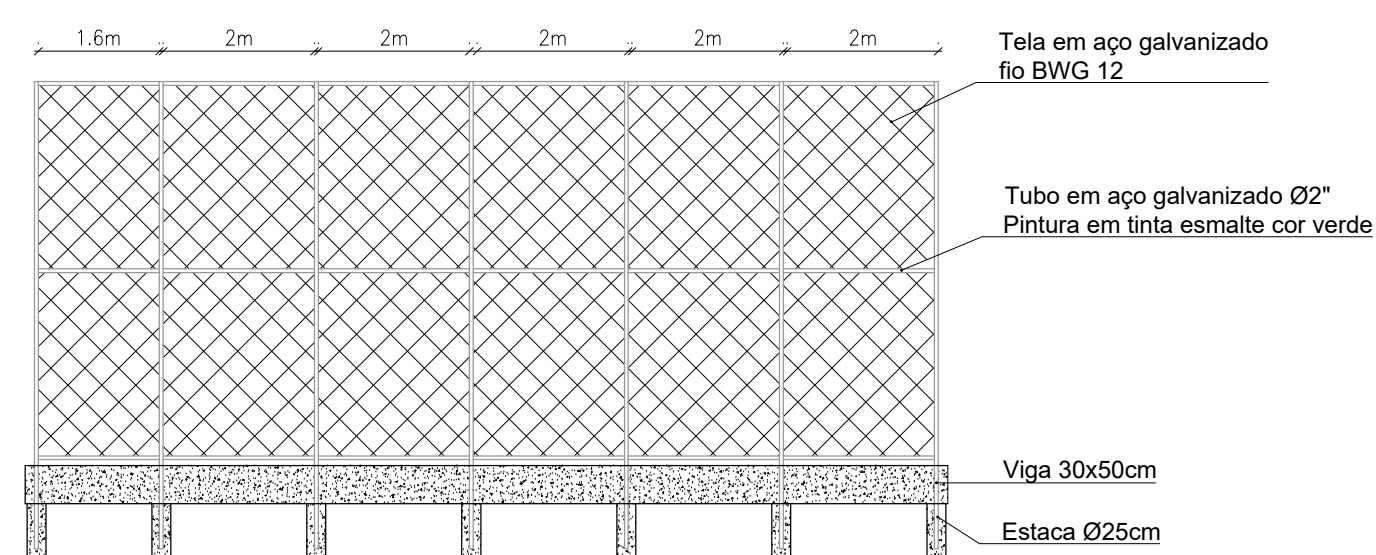

6 DETALHE ALAMBRAÇÃO FRENTE E FUNDO
ESCALA 1:100

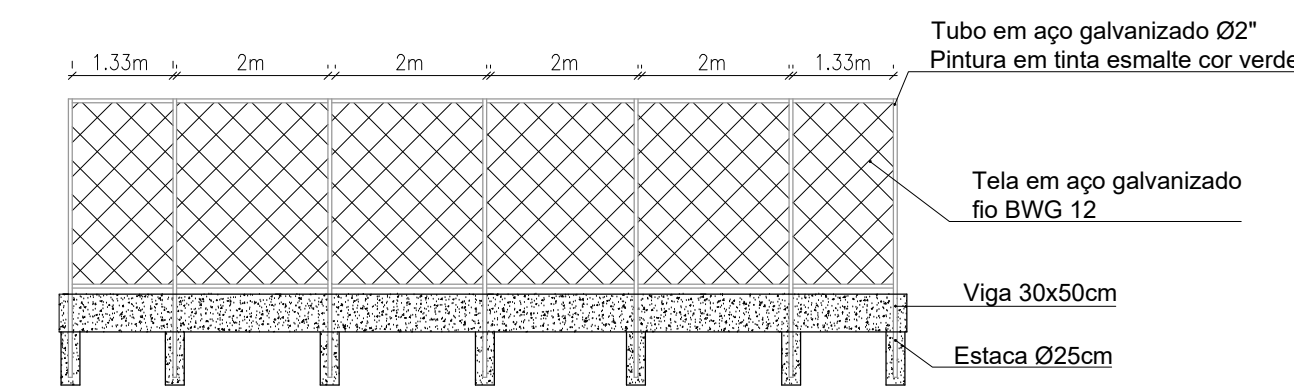


7 DETALHE ALAMBRAÇÃO LATERAIS
ESCALA 1:100


TABELA DE AÇO - VIGA ALAMBRADO						
AÇO		POS.	BIT. mm	QUANT. un.	COMPRIMENTO	
					UNIT. cm	TOTAL cm
V1						
	50A	1	8.0	2	30820	61640

RESUMO DE AÇO - ESTACAS				
AÇO	BIT. mm	COMPR. cm	COMPR. m	TOTAL kg
50A	8.0	61640	616.4	243.5


VOLUME DE CONCRETO (20MPa): 46,30m³

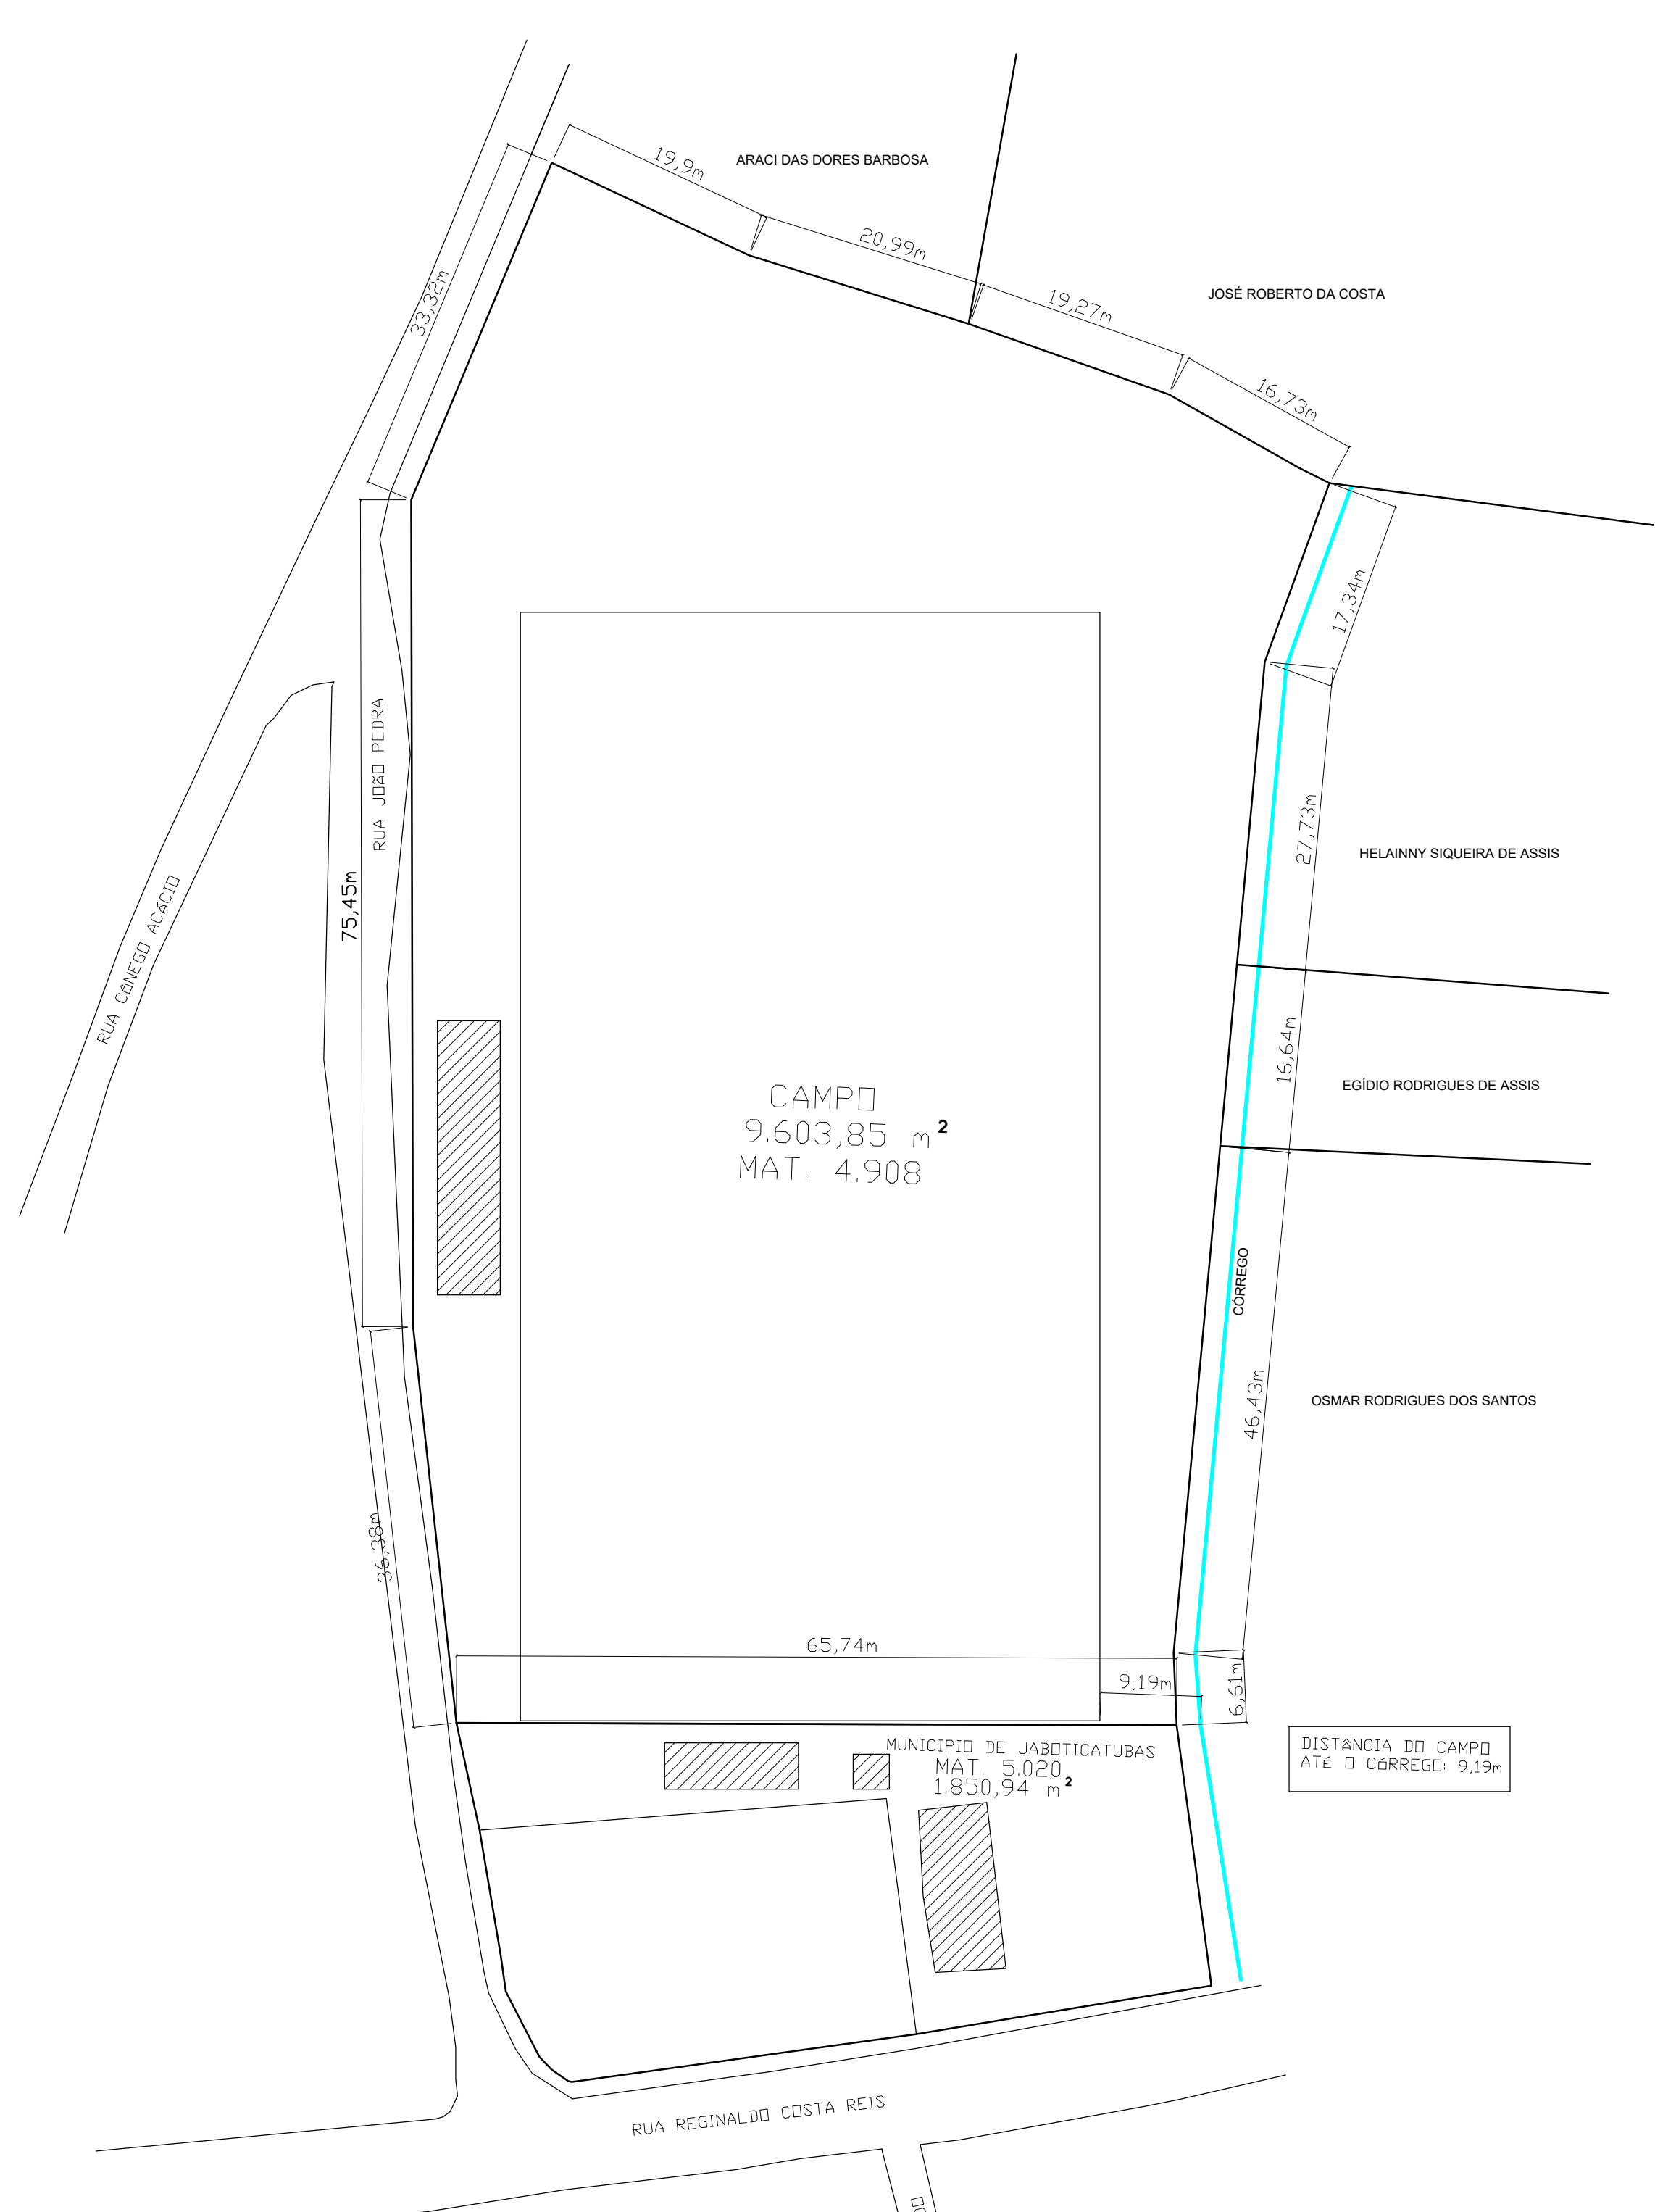


2 PLANTA DE SITUAÇÃO
ESCALA 1:500

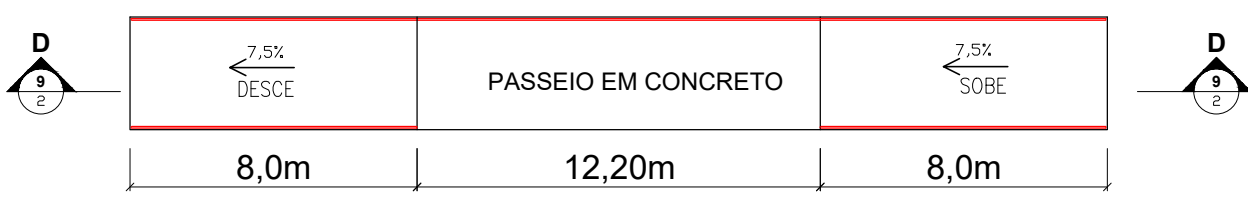


8 PLANTA RAMPA
SEM ESCALA

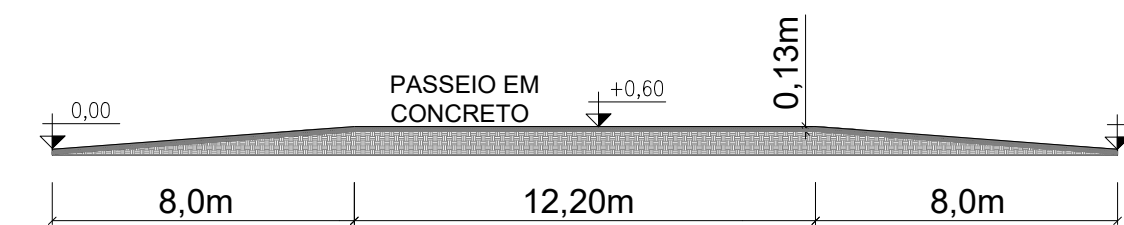


9 CORTE D-D
SEM ESCALA

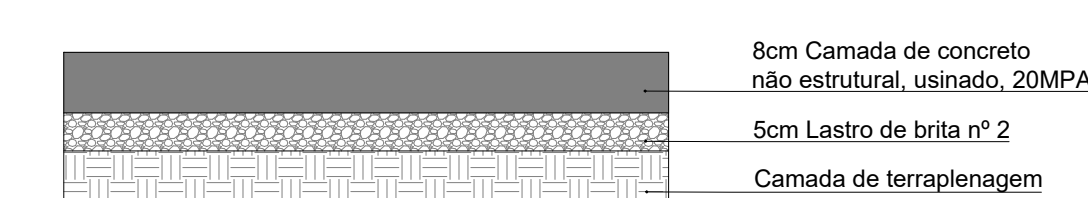


10 DETALHE RAMPA
SEM ESCALA

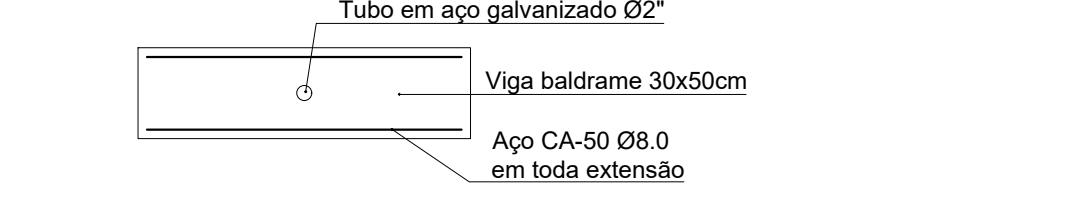


11 DETALHE VIGA ALAMBRAÇÃO
ESCALA 1:25

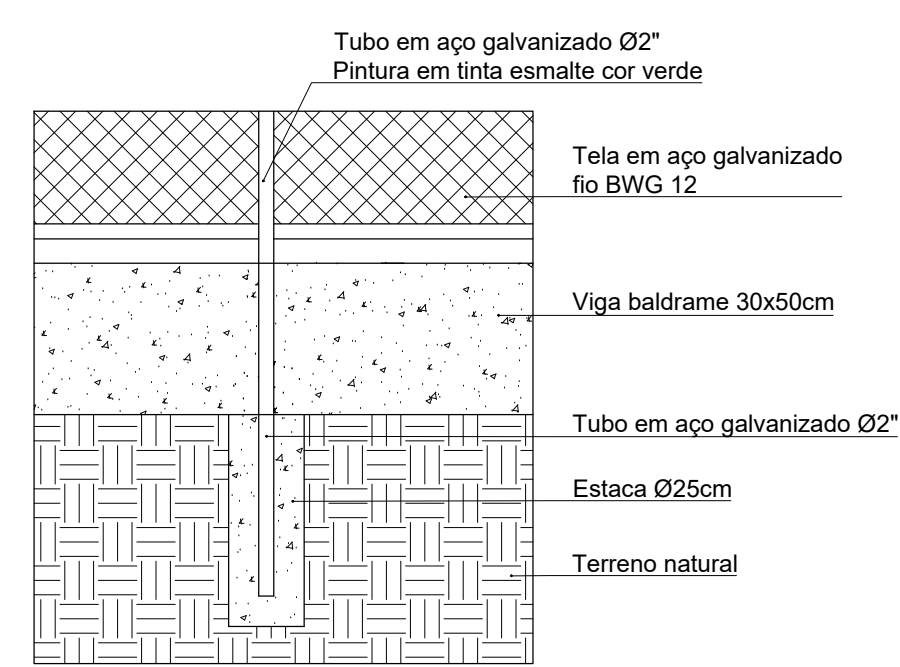

12 DETALHE ALAMBRAÇÃO FRENTE
ESCALA 1:25

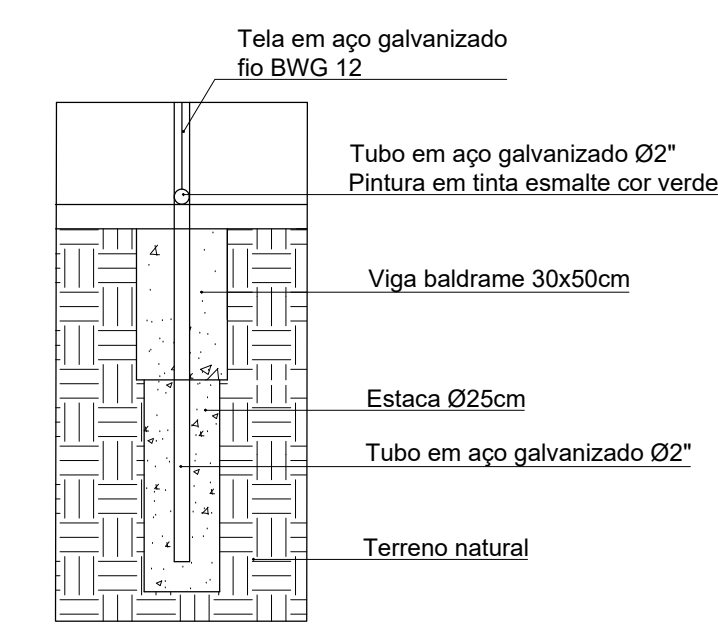

13 DETALHE ALAMBRAÇÃO LATERAL
ESCALA 1:25

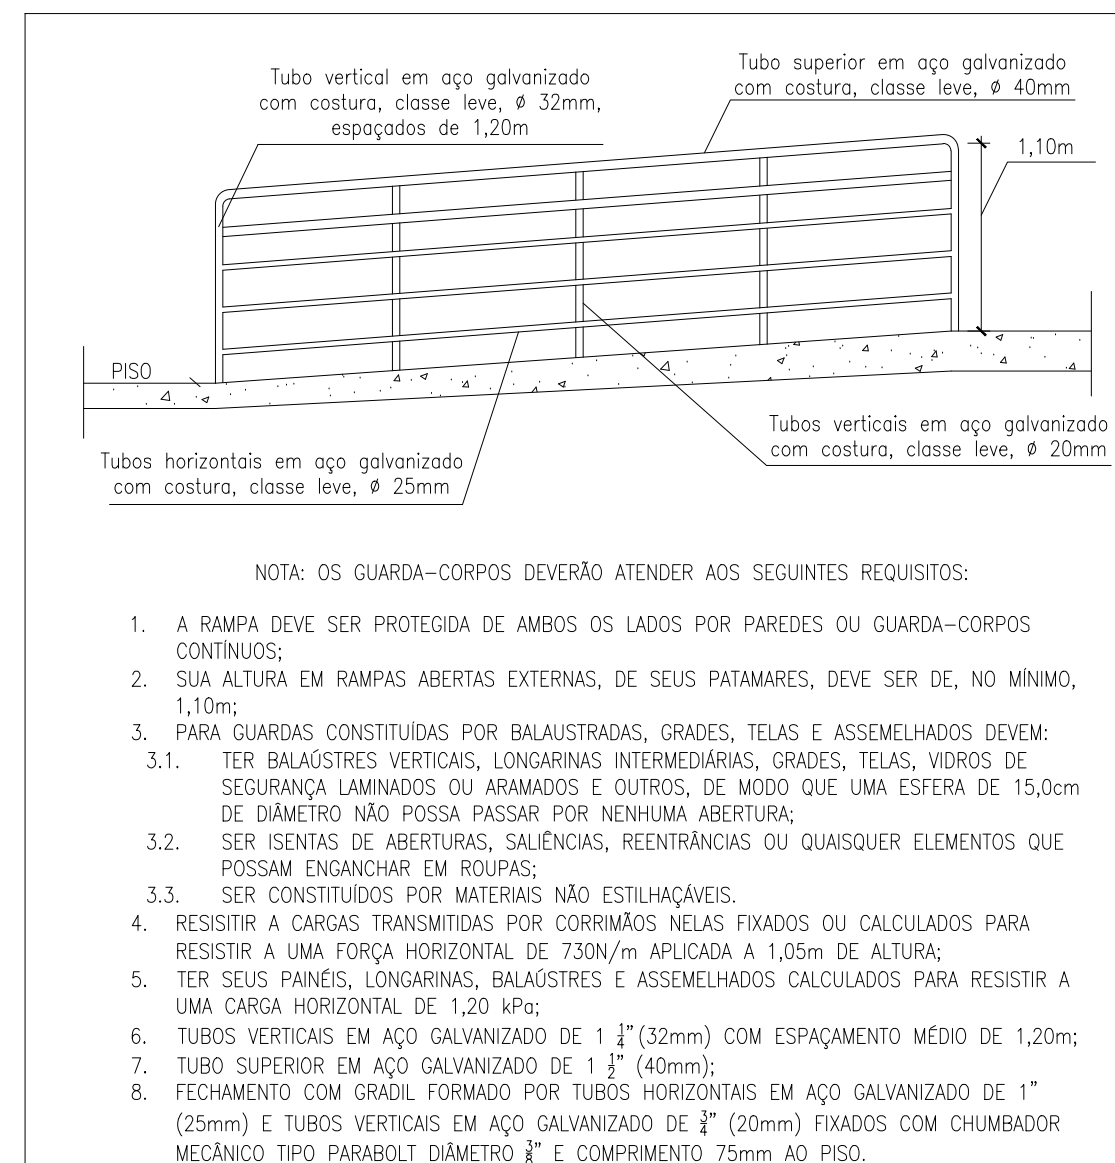

16 DETALHE GUARDA CORPO
SEM ESCALA

- NOTAS GERAIS:
- 1- A FUNDAÇÃO DO ALAMBRAÇÃO SERÁ CILÍNDRICA DO TIPO BLOCO DE CONCRETO COM Ø25CM E 0,70m DE PROFUNDIDADE;
 - 2- O CONCRETO SERÁ FCK DE 20MPA;
 - 3- A ESTRUTURA DO ALAMBRAÇÃO SERÁ EM TUBOS DE AÇO GALVANIZADO Ø2 E MALHA QUADRADA 5X5cm, COM TELA ARAME GALVANIZADO, FIO 12 BWG;
 - 4- OS TUBOS ESTRUTURADOS GALVANIZADOS DO ALAMBRAÇÃO DEVEM ESTAR ALOCADOS RESPEITANDO AS DISTÂNCIAS UNIS DOS OUTROS, CONFORME DETALHES.

- Legenda
- Pessoas com deficiência física
 - Guarda-corpo
 - Córrego

PREFEITURA MUNICIPAL DE JABOTICATUBAS-MG
Praça Nossa Senhora da Conceição, nº 38 - Bairro Centro
CNPJ: 18.715.417/0001-04 - Tel.: (31) 3683-1021

RESPONSÁVEL TÉCNICO:	Jéssica Delviane Silva Abreu		CREA / CAU:		237.531/D
	Enemar Adriano Marques		CPF / CNPJ:		18.715.417/0001-04
RESPONSÁVEL TOMADOR:	Enemar Adriano Marques		CPF / CNPJ:		18.715.417/0001-04
	Enemar Adriano Marques		CPF / CNPJ:		18.715.417/0001-04
TÍTULO:	PROJETO REFORMA CAMPO HELVÉCIO MACHADO		LOGRADOURO:		LOGRADOURO
	RUA REGINALDO COSTA REIS, 438, BAIRRO NOSSA SENHORA DA CONCEIÇÃO, CEP: 35.830-000 - JABOTICATUBAS - MG		FOLHA:		2/6
DADOS DO PROJETO:	REFORMA CAMPO FUTEBOL		ESCALA:		INDICADA
	REFORMA CAMPO FUTEBOL		DATA:		NOV./2024
				FORM.:	AO