




**ECOPONTO TRIPLO - 6 UNIDADES**  
**ÁREA = 7,20m<sup>2</sup>**

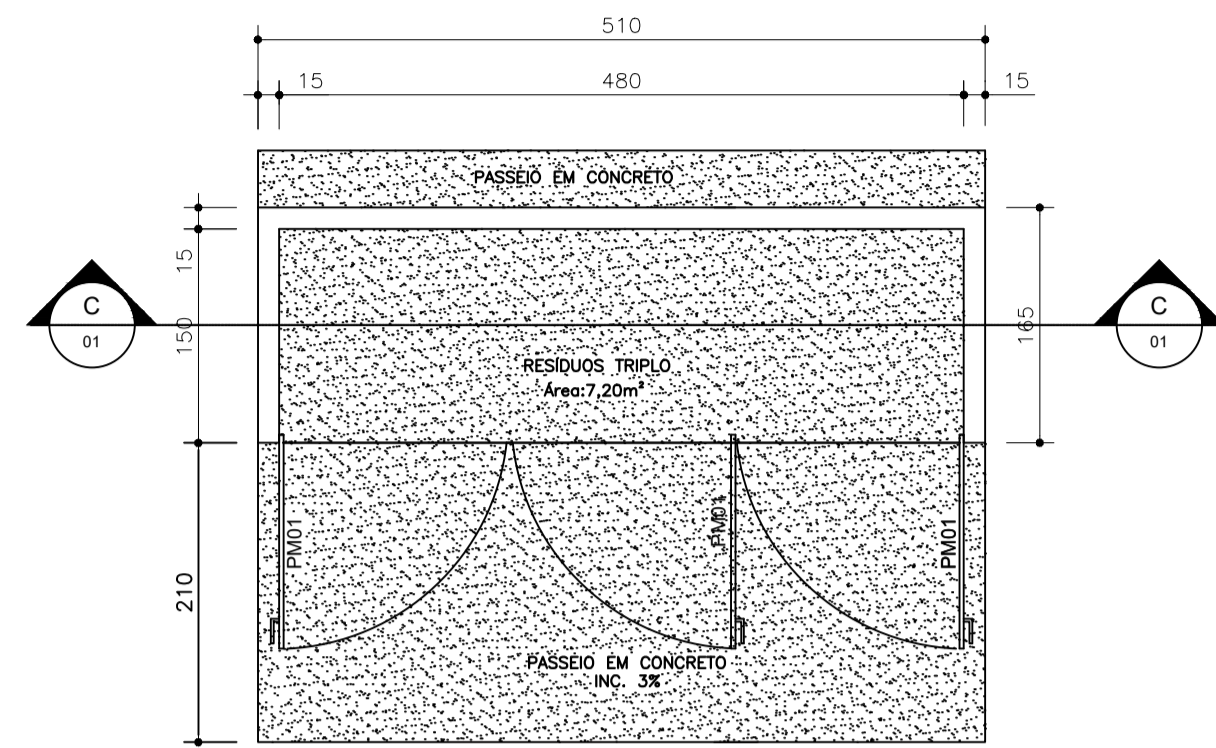


**PLANTA BAIXA**  
 ESCALA 1:50

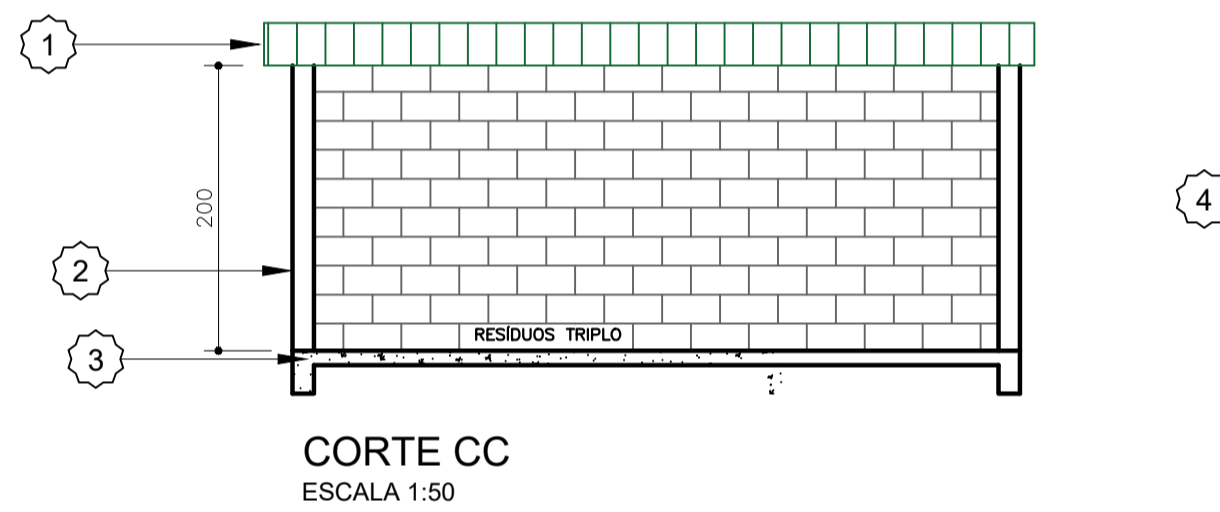

**CORTE CC**  
 ESCALA 1:50

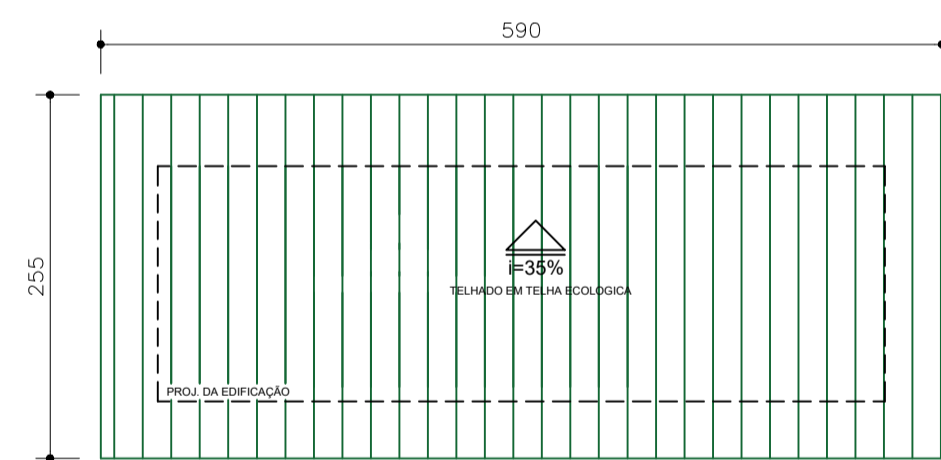


**PLANTA DE COBERTURA**  
 ESCALA 1:50

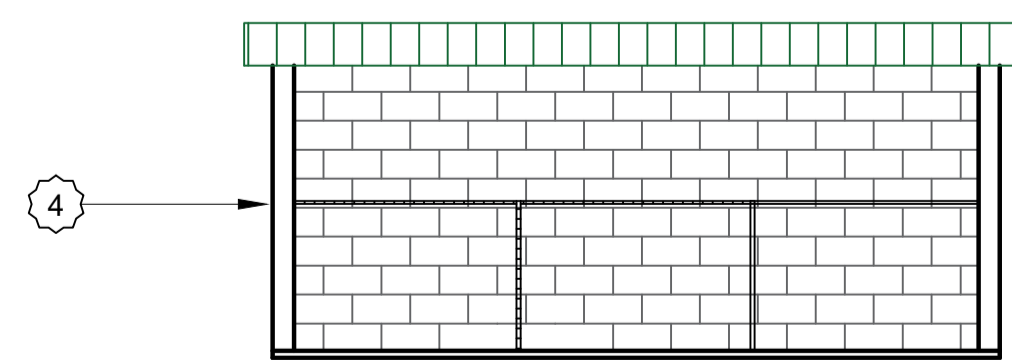


**FACHADA**  
 ESCALA 1:50


**ECOPONTO DUPLO - 17 UNIDADES**  
**ÁREA = 4,80m<sup>2</sup>**

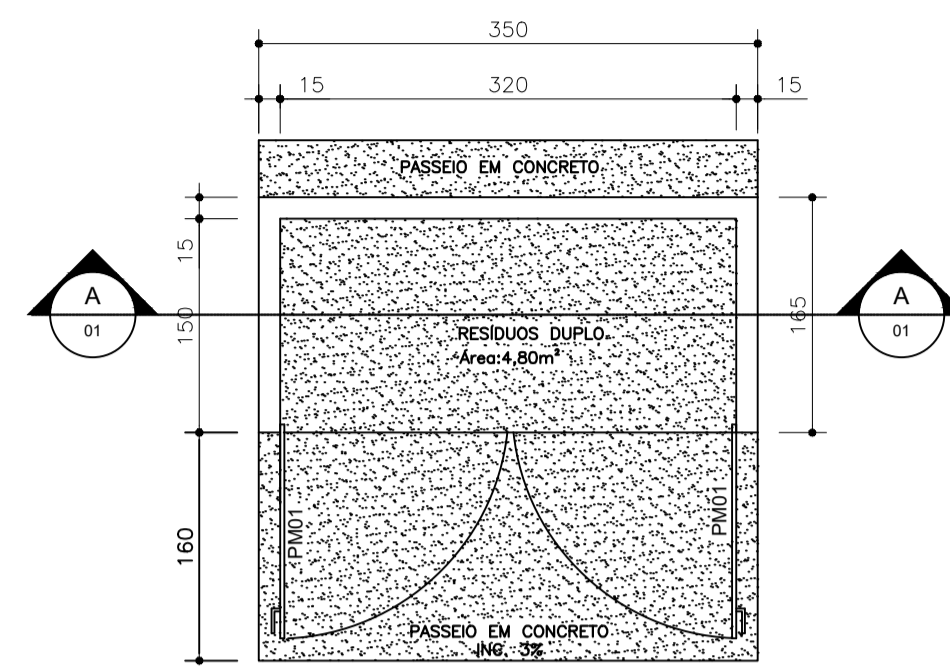


**PLANTA BAIXA**  
 ESCALA 1:50

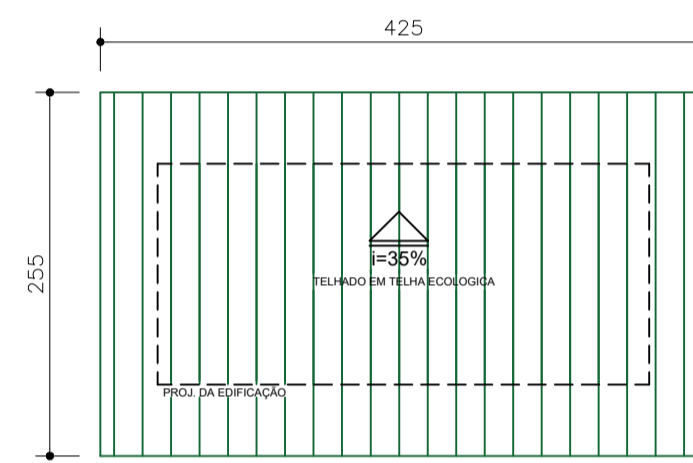

**PLANTA DE COBERTURA**  
 ESCALA 1:50

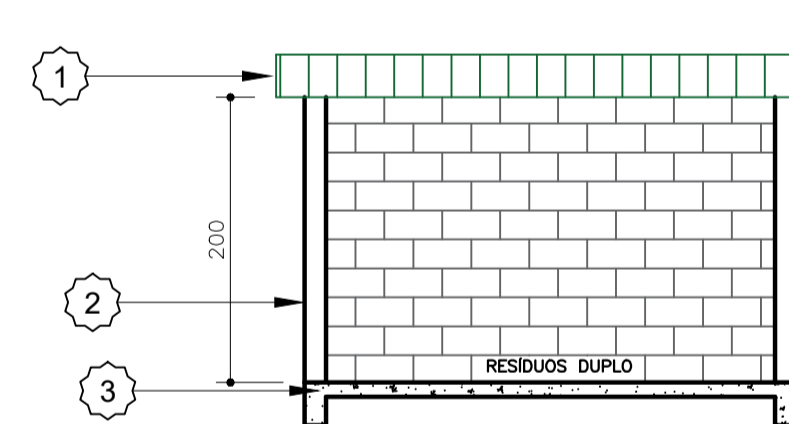


**CORTE AA**  
 ESCALA 1:50

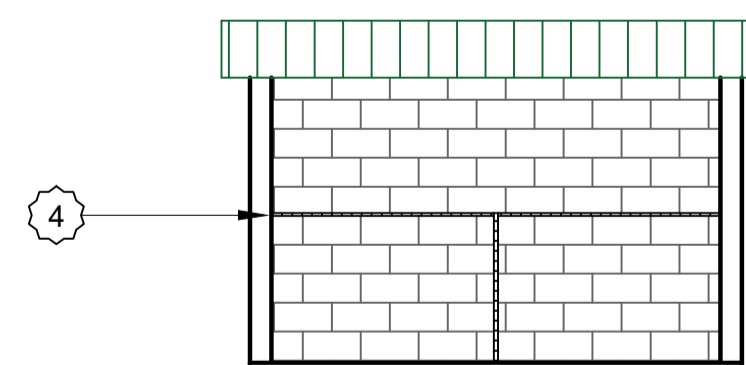


**FACHADA**  
 ESCALA 1:50

TABELA DE ESPECIFICAÇÕES			
CÓD.	DIMENSÃO(LxA/PEITORIL)	ABERTURA	MATERIAL
PM01	155x5/105	ABRIR	BARRA METPALICA


**ECOPONTO SIMPLES - 30 UNIDADES**  
**ÁREA = 2,40m<sup>2</sup>**

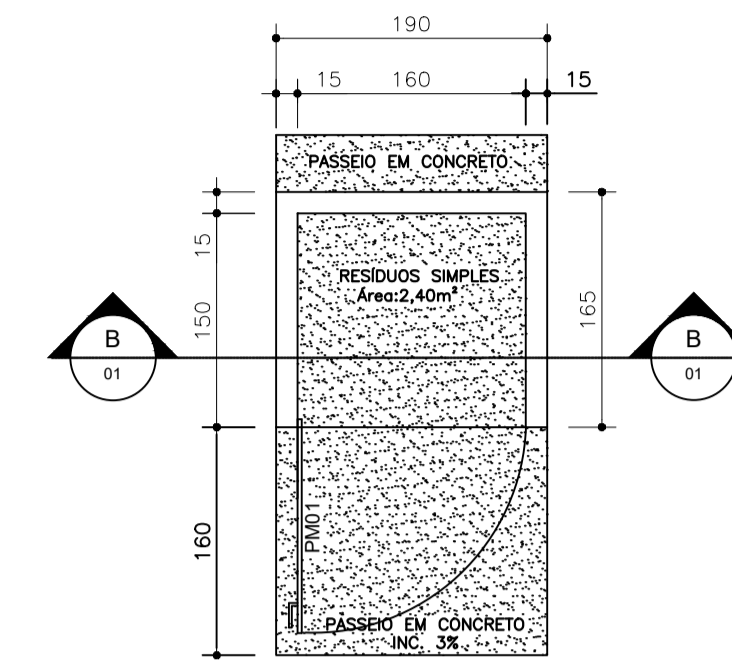


**PLANTA BAIXA**  
 ESCALA 1:50

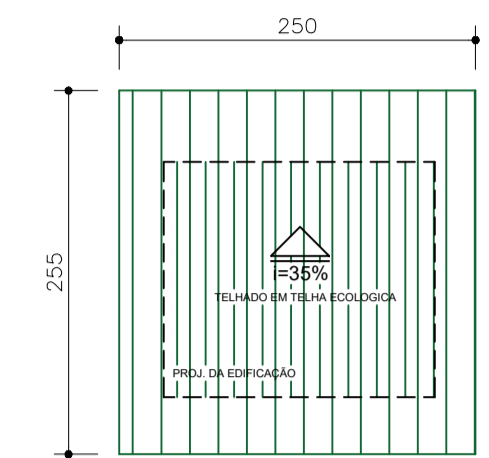

**PLANTA DE COBERTURA**  
 ESCALA 1:50

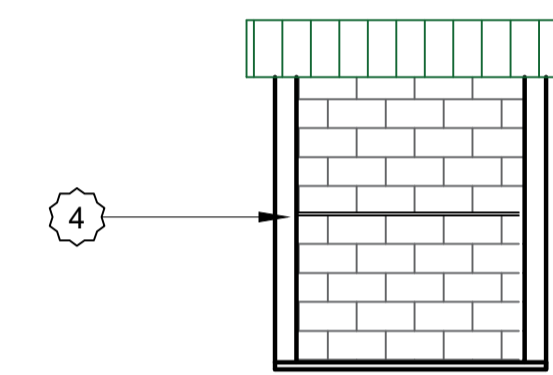

**FACHADA**  
 ESCALA 1:50

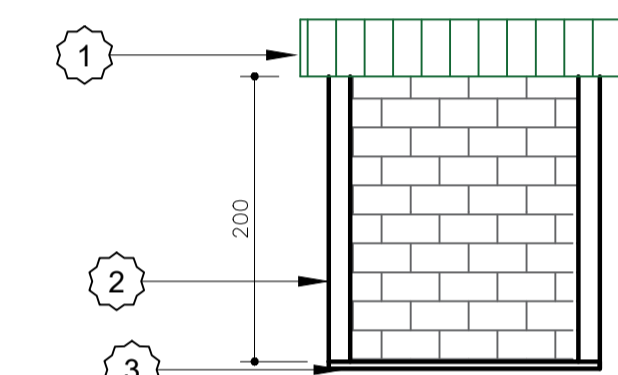

**CORTE BB**  
 ESCALA 1:50

**LISTA DE ESPECIFICAÇÃO**

1	TELHADO EM TELHA ECOLOGICA
2	BLOCO DE CONCRETO APARENTE
3	PISO EM CONCRETO
4	BARRA METÁLICA PARA TRAVAMENTO DAS LIXEIRAS

PROJETO		
IDENTIFICAÇÃO: ABRIGO TEMPORÁRIO DE LIXEIRA PARA RESÍDUOS		
BAIRRO: COMUNIDADES RURAIS	REGIONAL:	
LOTE:	ZONA:	QUARTEIRÃO:
TÍTULO: PROJETO ARQUITETÔNICO		USO: NÃO RESIDENCIAL
CONTEÚDO: PROJETO ABRIGO TEMPORÁRIO DE RESÍDUOS SÓLIDOS		DATA: SETEMBRO/2025
RESPONSÁVEIS		
PROPRIETÁRIO: PREFEITURA MUNICIPAL DE JABOTICATUBAS CNPJ: 18.715.417/0001-04		
RESPONSÁVEIS TÉCNICOS: JOAQUIM SANT'ANA S. FERREIRA		CREA: 161.352/D
TIPO:	NOME ARQUIVO:	FOLHA: 01/01