





PLANTA BAIXA - GRADIL
ESCALA 1/25

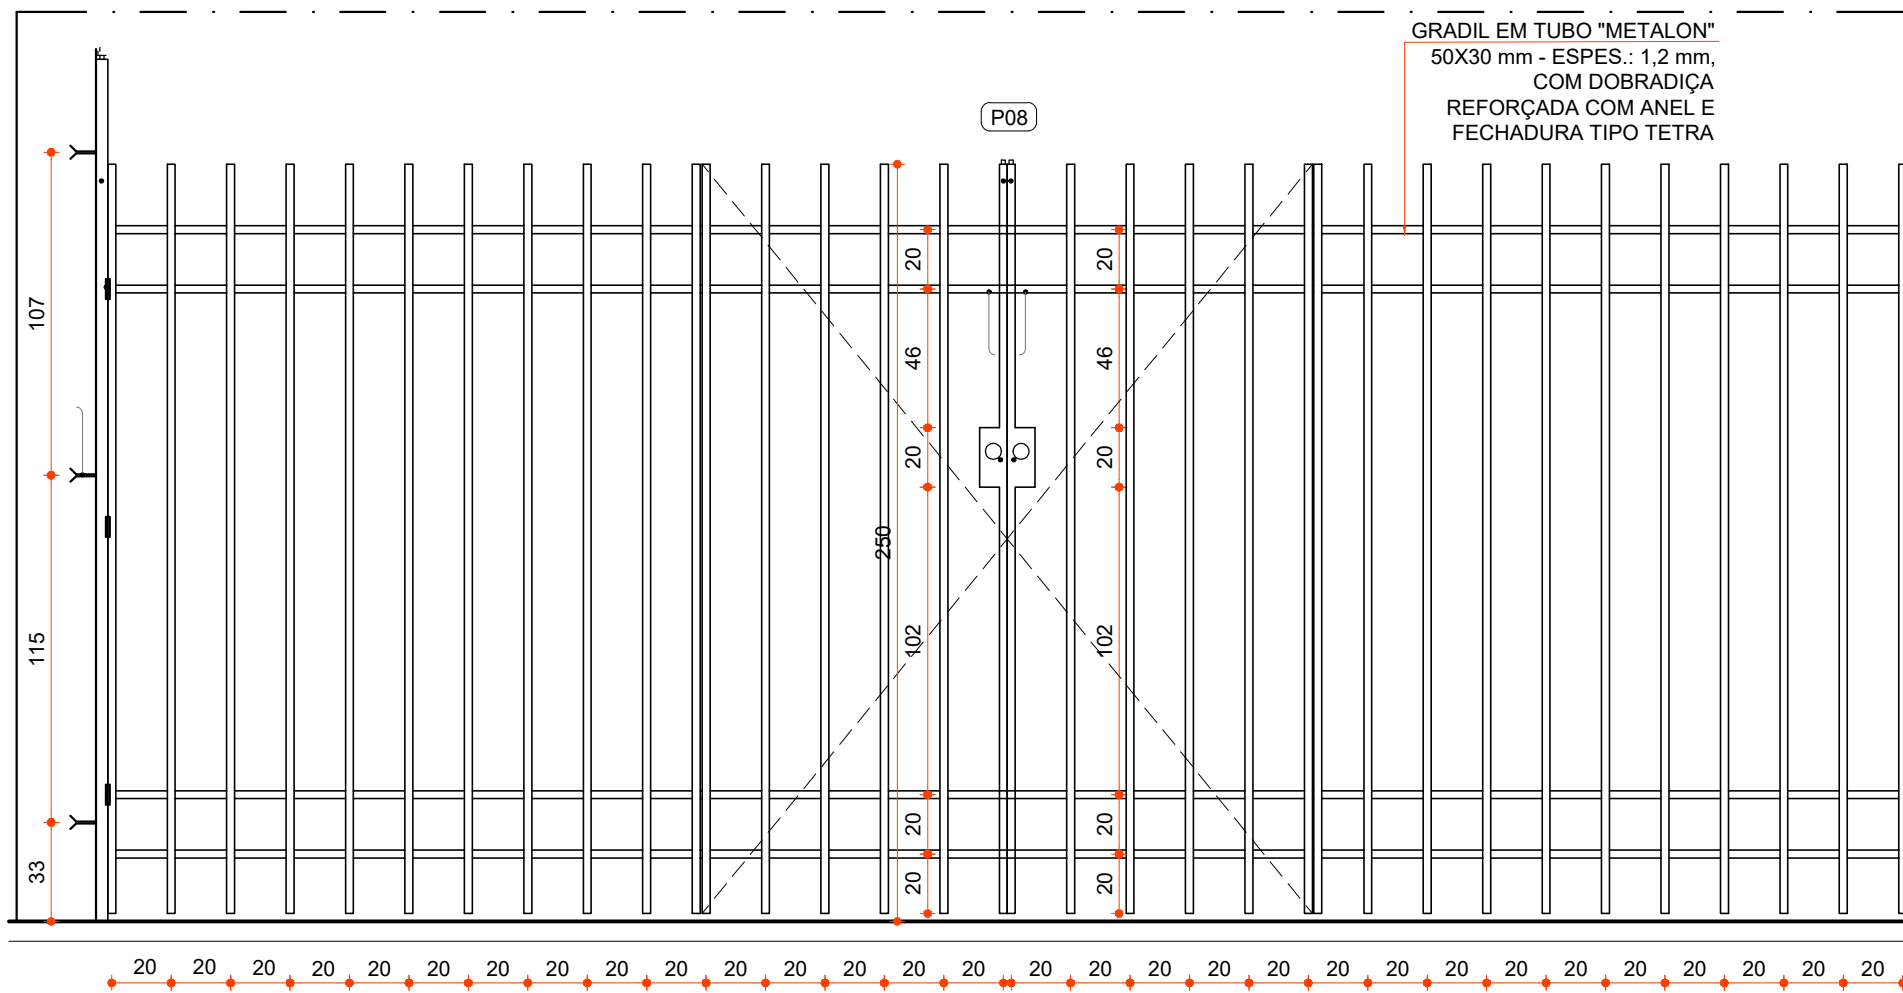

ELEVÇÃO - GRADIL
ESCALA 1/25

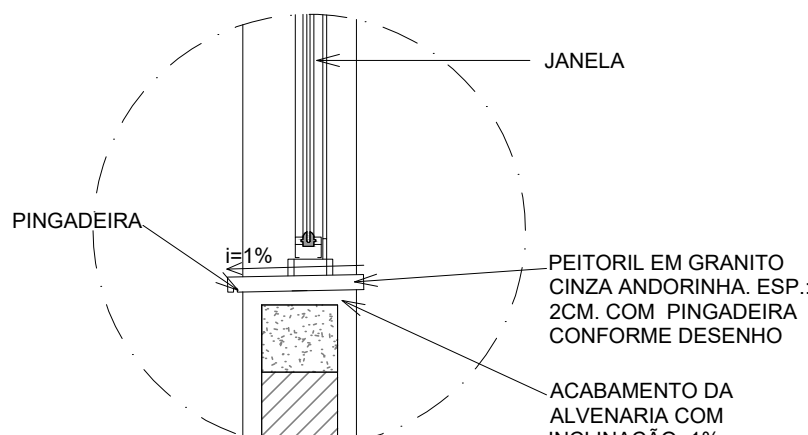

DETALHE 02 PEITORIL
ESCALA:1/10

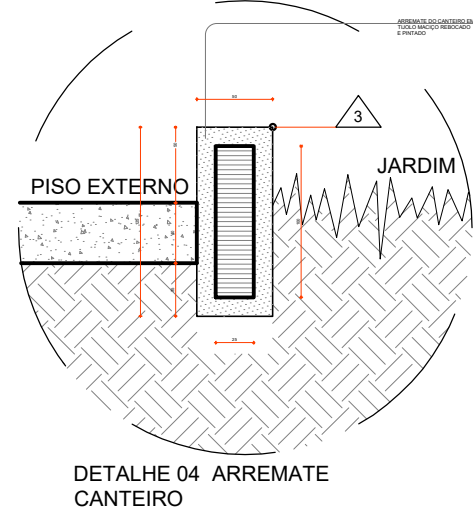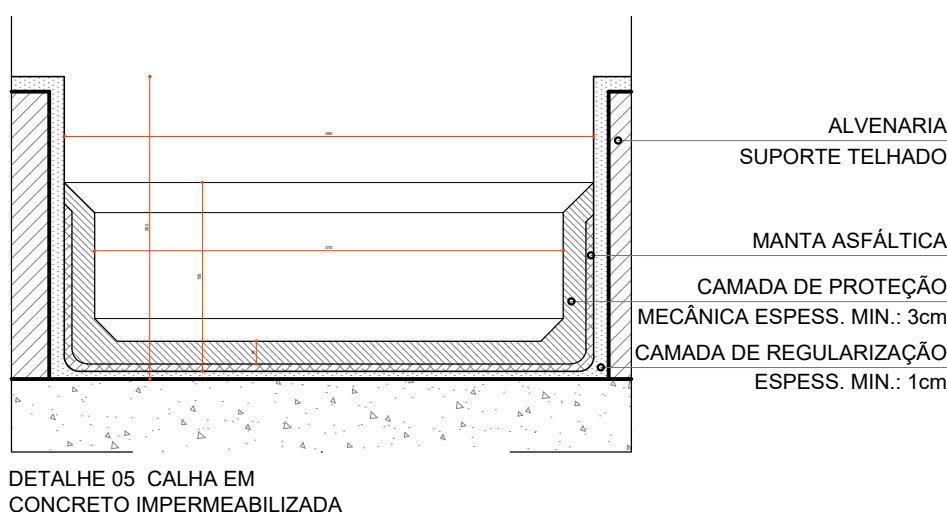

FACHADA FARMÁCIA LAGOA AZUL

ESPECIFICAÇÕES DE ESQUADRIAS				
PORTAS				
CÓDIGO	ESPECIFICAÇÃO	DIMENSÕES (cm)		
		LARG.	ALT.	PEIT.
P08	PORTÃO DE ABRIR, EM DUAS FOLHAS GRADIL EM TUBO "METALON" 50X30 mm - ESPES.: 1,2 mm, COM DOBRADIÇA REFORÇADA COM ANEL E FECHADURA TIPO TETRA	200	250	-

LISTA DE DEMOLIÇÃO				
01	LIMPEZA E REMOÇÃO COMPLETA DO MATO			
02	DEMOLIÇÃO E REMOÇÃO ALAMBRADO			

QUADRO DE ÁREAS	
TIPO DE ÁREA	ÁREA (m²)
ÁREA DE INTERVENÇÃO (EDIFICAÇÃO)	110,3M²
URBANIZAÇÃO	
DEMOLIÇÃO	
ÁREA PERMEÁVEL	1,72M²
ÁREA TOTAL DE INTERVENÇÃO	112,5M²

NOTAS	
OBSERVAÇÕES GERAIS:	
1 - CONFERIR MEDIDAS NO LOCAL	
2 - NÃO UTILIZAR ESCALA SOBRE PAPEL	
3 - EM CASO DE CONFLITO DE COTAS, PREVALECE A DO DESENHO DE MAIOR ESCALA	
4 - EM CASO DE DÚVIDAS, CONSULTE SEMPRE O RESPONSÁVEL TÉCNICO	
5 - REPRODUÇÃO TOTAL OU PARCIAL DESTES DESENHOS É PROIBIDA, DIREITOS AUTORAIS RESERVADOS DE ACORDO COM A LEI FEDERAL Nº 9.610 DE 19 FEVEREIRO DE 1998	

REVISÃO	DESCRIÇÃO	TIPO	ELABORADO	VERIFICADO	DATA
00	EMIÇÃO INICIAL	EXE	DALLA AGUILAR	DEBORA LACERDA	09/2023
01	COMPATIBILIZAÇÃO MURO	EXE	WESLEY GONZAGA	DEBORA LACERDA	10/2023
02	PARA APROVAÇÃO	EXE	AMANDA FONSECA	DEBORA LACERDA	12/2023
03	COMPATIBILIZAÇÃO	EXE	DRIELFY REIS	DEBORA LACERDA	04/2024

TIPOS DE EMISSÃO	ATP - ANTEPROJETO BSC - BÁSICO EXE - EXECUTIVO	APV - APROVADO PCT - P/ CONSTRUÇÃO ASB - "AS BUILT"	CNC - CANCELADO
------------------	--	---	-----------------



OBJETIVA

PROJETOS E SERVIÇOS

ELABORAÇÃO:

OBJETIVA PROJETOS E SERVIÇOS

ALAMEDA OSCAR NIEMEYER, Nº500, SALA 505 - VALE DO SERENO

NOVA LIMA-MG - CEP: 34.006-056

TEL.: (31) 3347-4405 / (31) 3347-7079 / (31) 3571-1920

EMAIL: contato@grupoprojetosengenharia.com.br

PREFEITURA MUNICIPAL DE IBIRITÉ	
RUA ARTHUR CAMPOS, Nº906 ALVORADA - IBIRITÉ - MG - CEP: 32400-538 TEL.: (31) 3078-6000	

FARMÁCIA DE TODOS LAGO AZUL	
RUA CARAMURU, Nº18, BAIRRO LAGO AZUL, CIDADE IBIRITÉ-MG	

PROJETO DE ARQUITETURA	
RESPONSÁVEL TÉCNICO:	CONTRATANTE DO PROJETO:
DEBORA EVELYN CALDEIRA DE LACERDA CAU - A257897-2	ISABELA CRISTINA GONÇALVES LACERDA CAU - A170973-9
DATA:	ESCALA:
ABRIL/2024	INDICADA
CÓDIGO:	PRJ-29837
TÍTULO DOS DESENHOS:	PRINCHA:
PLANTA DE DEMOLIÇÃO DETALHES	02/09
DIREITOS AUTORAIS RESERVADOS: PROIBIDO REPRODUÇÃO, DIVULGAÇÃO OU ALTERAÇÃO SEM ORDEM EXPRESSA DO AUTOR.	TÍTULO DOS DESENHOS: PRJ-29837-ARQ-EXC-IB-FTLA-0101-REV03